

# SMLOUVA O DÍLO



## I. Smluvní strany

**Zhotovitel:** DELTA Svratka s.r.o. zaps. v OR KS Brno, C 41848  
Partyzánská 411  
592 02 Svratka  
Zastoupený: Jiřím Novotným, jednatelem  
Číslo účtu: 5031019268/5600 Raiffeisenbank a. s.  
IČ: 150 50 811  
DIČ: CZ 150 50 811

Obchodní a korespondenční oddělení:

Kozmova 57 / 2, 102 00 Praha 10  
tel. / fax: +420 271 750 637  
Tel.: +420 603 804 264  
e-mail: [info@deltasvratka.cz](mailto:info@deltasvratka.cz)

**Objednatel:**

Obec Vestec  
Vestecské 3  
252 50 Vestec  
Zastoupený: Tiborem Švecem, starostou obce  
Číslo účtu: 0368054389/0800  
IČ: 00507644  
Tel: +420 313035505  
e-mail: [info@vestec.cz](mailto:info@vestec.cz)

uzavřají tuto Smlouvu o dílo dle ustanovení § 259b a násl. zák. č. 89/2012 Sb. v platném znění

## II. Předmět smlouvy

Touto Smlouvou se Zhotovitel zavazuje k provedení níže uvedeného díla a Objednatel se zavazuje provedené dílo převzít a zaplatit sjednanou cenu za dílo. Předmětem díla je dodávka a montáž 2 ks aříčků dle objednávky 07-18 a výkresů, které jsou neoddílnou součástí této Smlouvy a tvoří přílohu č. 1 (dále jen „dílo“) betonové patky nejsou předmětem dodávky. Objednatel prohlašuje, že je oprávněn objednat dílo v čase a místě dohodnutého plnění a je kompetentní k jednání o předmiřném díle s tím, že disponuje i příslušným právem k pozemku, na kterém bude dílo provedeno. Objednatel bere dále na vědomí, že v případě, že zatají, nebo si neoprávně informace opravňující ho k objednání díla, ponese náklady se vznikem škod s tím spojených.

## III. Podklady a dokumentace - stavební připravenost

Zhotovitel se zavazuje, že provede práce dle předmětu Smlouvy a požadavků Objednatel dle platných ČSN norem za předpokladu stavební připravenosti dle čl. VII. této smlouvy.

K provedení díla Objednatel zajistí stavební připravenost dle podmínek sjednaných při objednání díla a zapsaných v objednávce.

## IV. Termíny a způsob plnění

Termín dokončení: do 22.5.2018 při podpisu smlouvy o dílo do 14.3.2018

Doba montáže: cca 2 dny

Adresa dodání: Sportoviště obce Vestec

V případě, že dojde k posunu termínu zahájení z důvodů, které nebudou na straně Zhotovitele, dojde o stejný počet dnů k posunu termínu ukončení díla a jeho předání Objednateli. Objednatel je oprávněn písemně požádat Zhotovitele o posunutí termínu zahájení plnění dle této Smlouvy a to nejméně 1 měsíc před sjednaným termínem zahájení. Objednatel je oprávněn požadovat pouze posunutí termínu zahájení nikoli předčasné zahájení plnění. Zhotovitel je oprávněn dokončit dílo před sjednaným termínem plnění a toto předat Objednateli. Objednatel je povinen dílo převzít a zaplatit sjednanou cenu za dílo. Zhotovitel splní svoji povinnost provedením díla, jeho řádným dokončením a předáním Objednateli v dohodnutém místě s tím, že dílo je ve smyslu této Smlouvy splněno na základě oboustranně podepsaného Zápisu o předání díla (Předávacího protokolu), který se zavazují obě smluvní strany této Smlouvy sepsat a podepsat, v případě jejich nepřítomnosti pak jejich řádně zmocnění zástupci.

Vlastnické právo ke zhotovované věci a nebezpečí škody na zhotovované věci dle této Smlouvy nese dle ust. § 259b zák. 89/2012 Sb. Zhotovitel. Smluvní strany pak dále sjednávají v souladu s ust. § 445 obč. zák. tzv. výhradu vlastnického práva tím, že Objednatel nebude vlastnické právo ke zhotovované věci až úplným zaplacením sjednané ceny Zhotoviteli, jak je uvedeno v čl. V této Smlouvy.

## V. Cena

Cena byla stanovena dohodou smluvních stran na:

- Konstrukce, montáž, doprava: 166 491,- Kč bez DPH
- DPH 21 %: 34 963,- Kč
- Cena celkem: 201 454,- Kč s DPH

Vzniknou-li dodatečnými požadavky k provedení díla vícenáklady, budou po předchozím projednání a odsouhlasení vyúčtovány nad rozsah sjednané ceny díla. Dojde-li v průběhu díla ke změně sazby DPH bude použito plněné sazby DPH v době uskutečnění plnění.

## VI. Fakturace

1. Obě smluvní strany se dohodly na těchto platbách a termínech úhrady ceny za dílo:

a) záloha ve výši 50% ze sjednané ceny díla, tj. částka ve výši 100 000,- Kč s DPH je splatná na účet Zhotovitele: č. účtu 5031019269/5500 vedený u Raiffeisenbank a.s. a to nejpozději do 5 dnů od podpisu této Smlouvy

b) doplatek ceny díla, tj. částka ve výši 101 454,- Kč s DPH je splatný na účet Zhotovitele: č. účtu 5031019266/5500 vedený u Raiffeisenbank a.s. nejpozději do 7 dnů po ukončení montáže.

2. Za datum rozhodné se považuje datum připsání částky na účet Zhotovitele nebo datum úhrady hotovostní platby k rukám Zhotovitele. Pro případ prodlení smluvní strany sjednávají, že Objednatel zaplatí Zhotoviteli smluvní pokutu ve výši 0,05% z celkové dlužné částky za každý započatý den prodlení s tím, že zaplacením smluvní pokuty není dotčeno právo Zhotovitele na náhradu škody. Zhotovitel je dále oprávněn požadovat v případě prodlení Objednatelů zákonný úrok z prodlení.

3. V případě nedodržení smluvních termínů z viny zhotovitele plnění zaplatí Zhotovitel Objednateli smluvní pokutu ve výši 0,05% z celkové částky za každý den prodlení.

## VII. Závazná plnění Objednatele

Prostor pro uložení materiálu, dodávka el. energie - zdarma.  
Prováděl kontroly na prováděném díle a požadovat odstranění vad na díle.  
Dával zhotoviteli upřesňující informace.  
Základy pod stavbou musí být provedeny dle instrukcí uvedených na 2. straně objednávky.  
Umožnit využití sociálního zařízení v místě montáže.

## VIII. Závazná plnění Zhotovitele

Zhotovitel je povinen provádět dílo dle platných norem ČSN. Upozornit Objednatele na vadnost jeho pokynů.  
Pozvat Objednatele k provedení kontroly.  
Dodržovat bezpečnost práce.

## IX. Záruka za jakost díla

Zhotovitel přijímá záruku za jakost díla po dobu 2 let. Záruční doba začne běžet dnem předání díla. Zhotovitel odstraní závady na díle, které vzniknou v záruční době bezplatně a to do 30 pracovních dnů po oznámení vady. Záruční doba se prodlužuje o dobu, od nahlášení vady do jejího odstranění.  
V případě reklamaci se postupuje v souladu s reklamčním řádem, který je k dispozici na provozovně.

## X. Obecná a závěrečná ustanovení

a) Veškeré sporné záležitosti mezi Zhotovitelem a Objednatelem se smluvní strany zavazují řešit smírnou cestou. Pro případ soudních sporů smluvní strany v souladu s ust. §69e o.s.ř. sjednávají při výši sporu do 100.000,-Kč místní příslušnost Obvodního soudu pro Prahu 10, při výši sporu nad 100.000,-Kč pak sjednávají smluvní strany místní příslušnost Městského soudu v Praze.

b) Tato Smlouva je vypracována ve 2 vyhotoveních, z nichž jedno po vzájemném odsouhlasení a podepsání obdrží Zhotovitel, jedno Objednatel.

c) Změny a doplňky této smlouvy mohou být uzavřeny pouze písemně a to dodatky pořadově číslovanými.

d) Pokud není v této smlouvě uvedeno jinak, platí ustanovení Občanského zákoníku v platném znění

e) Obě smluvní strany se zavazují k vzájemné ochraně osobních údajů podle podmínek platných předpisů.

V Praze dne 13.3.2018

V E. VESTEC, dne 13.3.2018

ZHOTOVITEL  
DELTA Světka s.r.o.  
Jiří Novotný, jednatel

OBJEDNATEL  
Obec Vestec  
Tibor Švec, starosta

**OBEC VESTEC**

IČO: 00507644  
Vestecská 3  
252 60 Vestec



DELTA Svratka s.r.o., Partovská 411, 592 02 Svratka, tel: +420 56661225, fax: +420 56667054  
 IČ: 150 50 611 DIČ: CZ150 50 611, společnost je zapsána u Krajský soud v Brně odd. C, vl. 41346  
 e-mail: pavel.hron@deltasvratka.cz, http://www.deltasvratka.cz/ tel: +420 78676294

### Objednávka - Zálohová faktura č. 07 - 18

Odběratel: Obec Vestec, Vestecká 3, 252 50 Vestec, Zastoupený: Tiborem Švecem, starosta obce

IČO: 00507644

Kontakt: 913 035 505; stupkova@vestec.cz

Adresa dodání: Sportovní obce Vestec

Termín dodání: do 22.5.2018

Záloha: 100 000,- Kč s DPH – převodem

Doplatek: 101 454,- Kč s DPH – splatnost faktury 7 dnů

Číslo účtu: 5031019268/5500 Raiffeisenbank

Variabilní symbol: 718

Info pro výrobu: přípojka: AND/NE, nezaměřeno, standardní: 2,96 m<sup>2</sup>

Specifikace výrobku: Altán ATELIER 4x4 KVH, Altán VALBA 3x3

- další rozměry udává příložený výkres – součást objednávky
- materiál: smrkové profily z certifikovaného materiálu KVH NSI
- střešní pohledová palubka
- střešní krytina: nenásávková lepenka V13+ asfaltový šindel – obdélk: - černý, šedý, hnědý, zelený – nehodící škrtněte
- 1 x bezbarvá impregnace máčení
- 2 x vnější nátěr olejovou lazurou Sokrates Forte (impregnace je v ní již obsažena) – odstín: *TMAVÝ OŘECH* (doplňte)
- pouze okapnice řábu pod šindel – pozinkovaný plech (bez žahů a svodů)
- kotvení: stojka – stavitelná kotva
- montáž, doprava
- bez základových konstrukcí

Ceny:

Název výrobku: Altán 4x4 Atelier		
konstrukce, 1 ks:	55 800 Kč	bez DPH
časově omezená akční sleva (mm. sleva) -	19 900 Kč	bez DPH
<b>celkem:</b>	<b>36 270 Kč</b>	<b>bez DPH</b>

Ceny požadovaných doplňků a příslušenství:

Montáž:	8 500 Kč	bez DPH
Doprava:	2 500 Kč	bez DPH

Nátěry:

celoplošná bezbarvá impregnace - máčení	4 016 Kč	bez DPH
Z vnější nátěr - Sokrates FORTE	16 478 Kč	bez DPH

Střeška:

pozinkovaná okapnice	3 000 Kč	bez DPH
ŠINDEL a V13 - vč. pokládky	12 700 Kč	bez DPH

Kotvení:

stavitelné kotvy, včetně montáže	3 680 Kč	bez DPH
<b>celkem:</b>	<b>50 984 Kč</b>	<b>bez DPH</b>

<b>Celková cena za 1 ks bez DPH:</b>	<b>87 254 Kč</b>	<b>bez DPH</b>
--------------------------------------	------------------	----------------

Název výrobku: Valba 3x3		
konstrukce, 1 ks:	47 900 Kč	bez DPH
časově omezená akční sleva (mm. sleva) -	16 765 Kč	bez DPH
<b>celkem:</b>	<b>31 135 Kč</b>	<b>bez DPH</b>

Ceny požadovaných doplňků a příslušenství:

Montáž:	8 500 Kč	bez DPH
Doprava:	2 500 Kč	bez DPH

Nátěry:

celoplošná bezbarvá impregnace - máčení	3 618 Kč	bez DPH
Z vnější nátěr - Sokrates FORTE	14 544 Kč	bez DPH

Střeška:

pozinkovaná okapnice	3 000 Kč	bez DPH
ŠINDEL a V13 - vč. pokládky	13 320 Kč	bez DPH

Kotvení:

stavitelné kotvy, včetně montáže	2 760 Kč	bez DPH
<b>celkem:</b>	<b>48 102 Kč</b>	<b>bez DPH</b>

<b>Celková cena za 1 ks bez DPH:</b>	<b>79 237 Kč</b>	<b>bez DPH</b>
--------------------------------------	------------------	----------------

<b>Celková cena za 2 ks bez DPH:</b>	<b>166 491 Kč</b>	<b>bez DPH</b>
--------------------------------------	-------------------	----------------

<b>Celková cena za 2 ks s 21% DPH:</b>	<b>201 454 Kč</b>	<b>s DPH</b>
--	-------------------	--------------

Začíná být účtováno v době dodání termínem po zaplacení zálohy z potvrzení objednávky Odběratel. V případě využití snížené sazby DPH je třeba vyplnit a podepsat částné prohlášení. Pokud je objednávka neprodáná, za kterého výnosy z výkonek je nevratné. Doplatek ceny po začátku zálohy je jakýkoliv zbytek po přičtení díle z potvrzení Přidávac ho protokolu, který se Odběratel a Dodavatel zavazují sepsat. A1 Úplným zaplacením ceny se Odběratel stává v azistním předání objednávky. Po vyplnění odešlete objednávku faxem na číslo +420 271 750 637, poštou na adresu našeho obchodního oddělení nebo e - mailem na: [pavel.hron@deltasvratka.cz](mailto:pavel.hron@deltasvratka.cz). Jako var. symbol uváděte zrovem číslo objednávky nebo číslo zálohové faktury.

**Dopravní podmínky:** V ceně montáže je zahrnut převoz a skolení materiálu do 40 m od místa, kde je možno zaparkovat náh. autemobil. V případě, že se jedná o delší vzdálenost a zákazník si nezajistí přívaz materiálu na vlastní náklady, zavazuje se uhradit částku 250,00 Kč s DPH (v hotovosti) za 1 tunu/10 m přesunu materiálu na místo montáže. V případě pouze dopravy výrobku je nutná asistence Odběratela a výrobek se dožít ze 1. uzamykatelné dveře (vrata).

**Základní podmínky:**

- V případě objednání montáže výrobku se zákazník zavazuje přivést podklad "základy stavby" dle listu ukávek uvedených na druhé straně tohoto formuláře. Pokud základy budou připraveny dle těchto instrukcí a montáž se bude muset z tohoto důvodu odložit, zavazuje se zákazník uhradit veškeré vícenásobné výhledy s tím spojené. Jedná se zejména o tyto položky: márná doprava, manipulace z skladování výrobku, popř. delší výhledy.

- V případě objednání pouze dopravy se zákazník zavazuje uskladnit výrobek v prostoru: ve stálou vlněnou vrstvu mimo dešť vodu min. 10 cm nad zemí.

VE VESTEC dne 18.3.2018

podpis objednatele

**OBEC VESTEC**

IČO: 00507644

Vestecká 3

252 50 Vestec

## Řezy základů pro garážová stání a pergoly

Sklon střechy: -

Měřítko: 1:20

Výkres: řezy základů



**DELTA Svratka s.r.o.**


Partyzánská 411, 592 02 Svratka  
IČ: 150 60 811, DIČ: CZ 150 53 811  
www.deltasvratka.cz

### a) základová deska + pasy

- vhodné pro základovou kotvu BV/KP 12 - 63/120 x100



- kotva BV/KP 12 - 63/120x100
- železobetonová deska 100 mm, C 16/20, s KARI síť 100x100x5
- hutněná vrstva štěrku 200 mm - 32/64
- betonový základ C 16/20
- hutněná vrstva štěrku 100 mm - 32/64
- původní terén

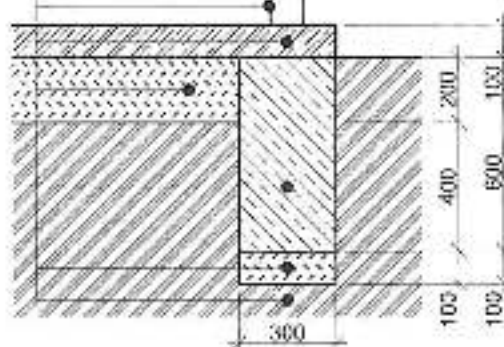


### b) základová patka

+ zámková dlažba nebo původní terén

- vhodné pro slávitelnou patku BV/P 14 - 07/120x100




- slávitelná patka BV/P 14 - 07/120x100
- např.: zemina, zámková dlažba atd.
- betonový základ C 16/20
- hutněná vrstva štěrku, 100 mm - 32/64
- původní terén

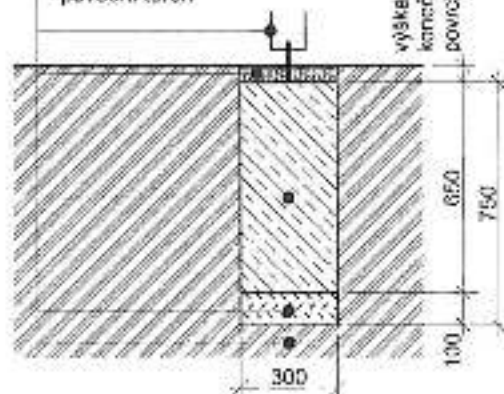

### c) zemní vruty KRINNER

Úspěšná montáž vrutů může proběhnout pouze tehdy, pokud je podloží dobře prostupné, a to min. do hloubky 60 cm (používáme vruty o délce 65 cm). Musí se jednat o rostlý terén, podloží musí být stabilní (pozor na písky).

Tuto skutečnost se zavazuje zákazník ověřit a to například tak, že v místech uvažovaného základu provede zkušební vrt vrtákem o délce min. 60 cm anebo zatluče do země patřičně dlouhou železnou tyč, kterou ověří prostupnost terénu. Pokud si zákazník není jist skladbou terénu, je vhodné, aby oslovil geologa s žádostí o konzultaci, nebo se obrátil na české zastoupení vrutů Krinner, společnost KRINNER CZ s.r.o. Naše firma vruty pouze montuje a není schopna kvalifikovaně posoudit vhodnost terénu pro montáž vrutů, resp. navrhnout potřebnou délku vrutu a typ vrutu pro dané podloží.

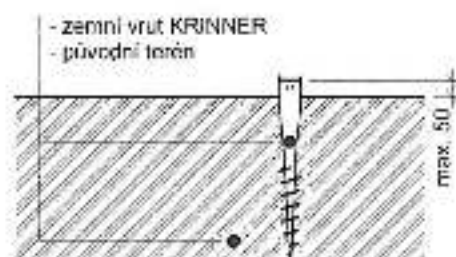

**Zahradní altán Valba: 3x5 m**

Sklon střechy: 40°

Měřítko: 1:40

Výkres: pohledy



**DELTA Svatka s.r.o.**

Partyzánská 411, 592 02 Svatka

IČ: 150 50 611, DIČ: CZ 150 50 611


tel.: +420 566 662 215, telefax: +420 566 662 554

e-mail: rta@deltasvatka.cz


<http://www.deltasvatka.cz>

Obchodní oddělení: Kozmova 57/2, 102 00 Praha 10  
telefax: +420 271 750 837, tel.: +420 803 904 264

Pohled 1

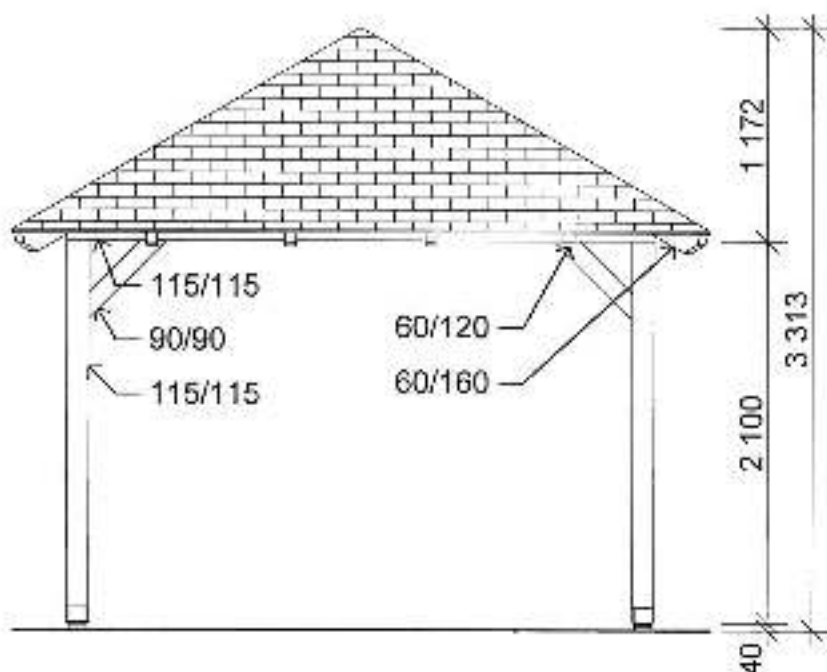

Pohled 2

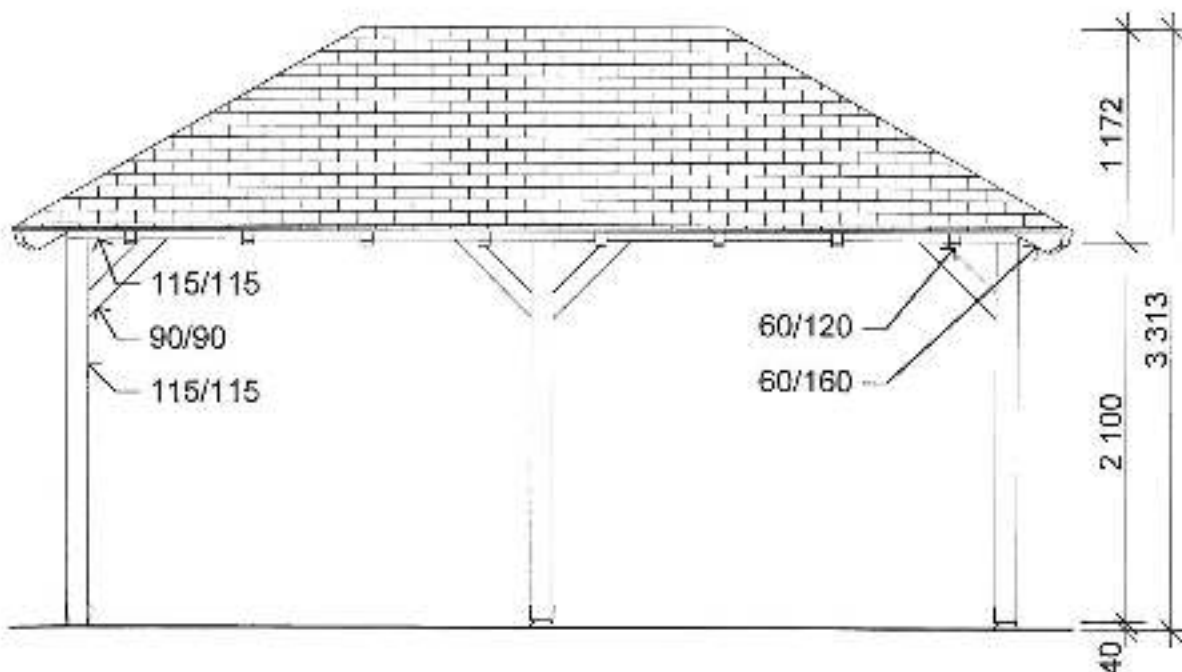

**Zahradní altán Valba: 3x5 m**

Sklon střechy: 30°

Měřítko: 1:40

Výkres: půdorys základů



**DELTA Svatka s.r.o.**

Partyzánská 411, 592 02 Svatka

IČ: 150 50 611, DIČ: CZ 150 50 611

tel: +420 586 682 215, tel/fax: +420 586 682 664


e-mail: info@deltasvatka.cz

http://www.deltasvatka.cz/

Obchodní oddělení: Karlova 57/2, 102 00 Praha 10

tel/fax: +420 271 750 637, tel: +420 603 804 264

a) Základová deska + základové pásy

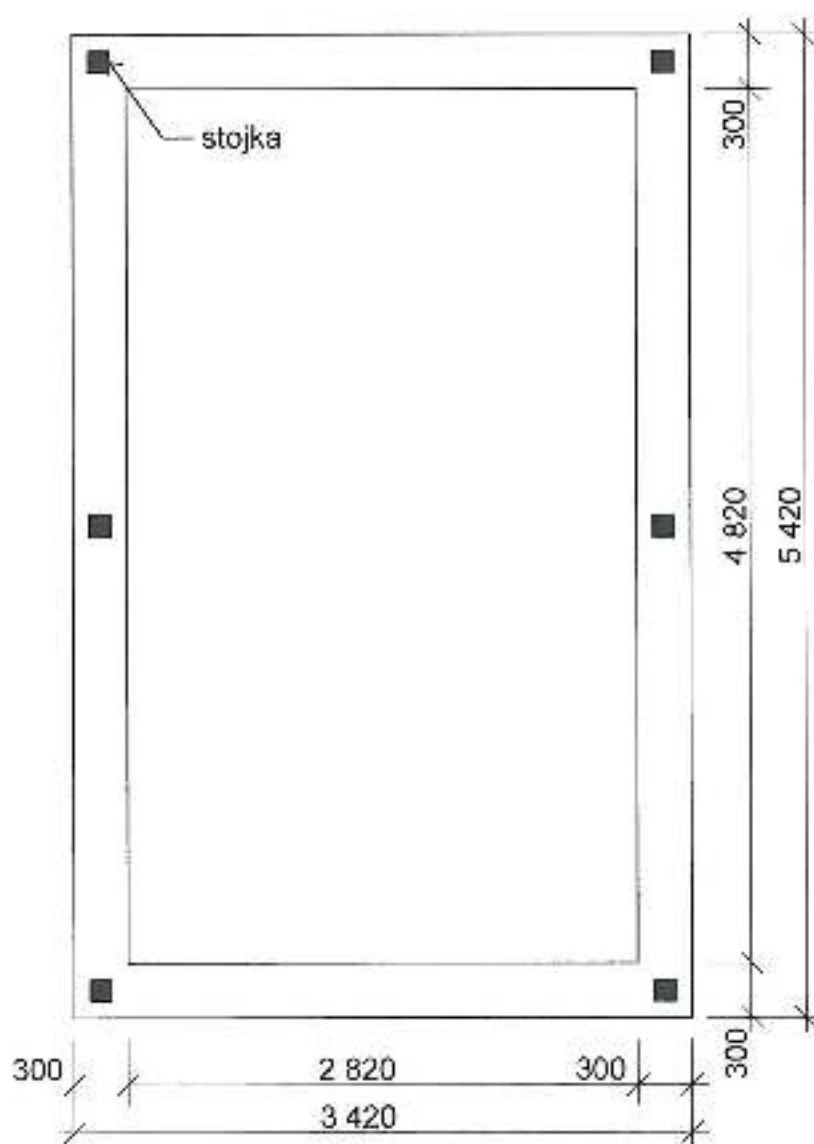

**Zahradní altán Valba: 3x5 m**

Sklon střechy: 30°

Měřítko: 1:40

Výkres: půdorys



**DELTA Svatka s.r.o.**

Partyzánská 411, 592 02 Svatka

IČ: 150 50 611, DIČ: CZ 150 50 611


tel.: +420 568 562 215, telefax: +420 588 632 504

e-mail: info@deltasvatka.cz

http://www.deltasvatka.cz/

Obchodní oddělení: Kozelova 57/2, 102 00 Praha 10

telefax: +420 271 750 637, tel.: +420 803 804 264

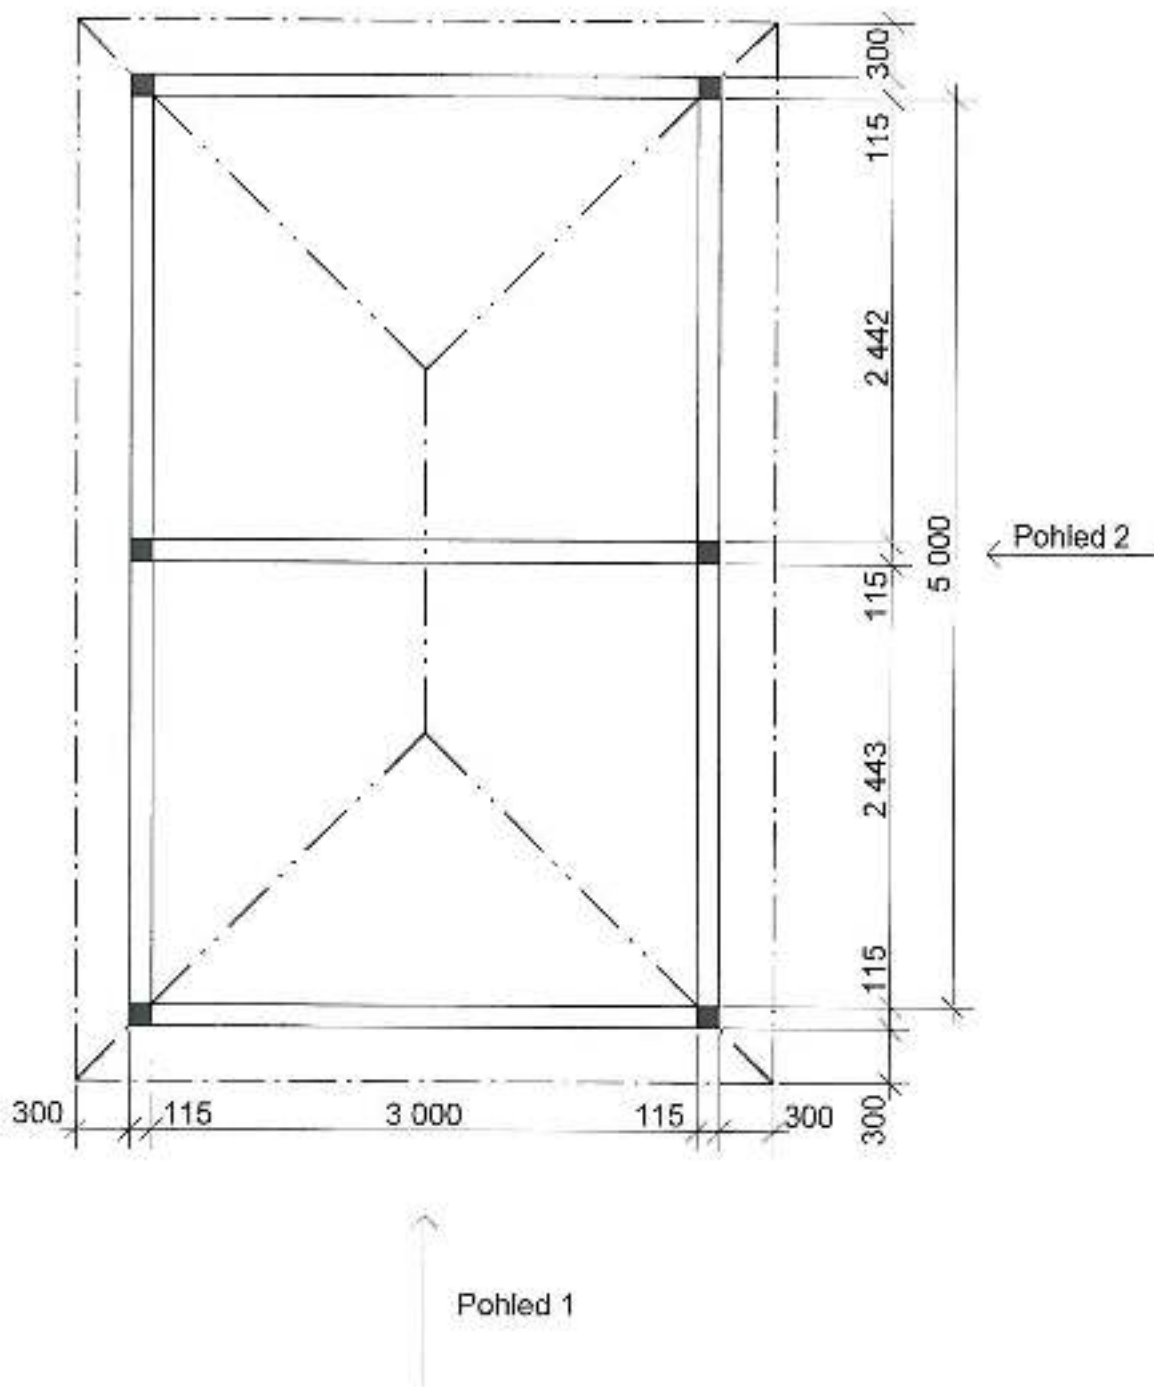

**Zahradní altán Valba: 3x5 m**

Sklon střechy: 30°

Měřítko: 1:40

Výkres: půdorys



**DELTA Svatka s.r.o.**

Partyzánská 411, 592 02 Svatka

IČ: 150 50 611, DIČ: CZ 150 50 611


tel.: +420 566 662 215, tel/fax: +420 566 662 554

e-mail: info@deltasvatka.cz

http://www.deltasvatka.cz/

Obchodní oddělení: Kozineva 57/2, 102 00 Praha 10

tel/fax: +420 271 760 637, tel.: +420 633 804 264

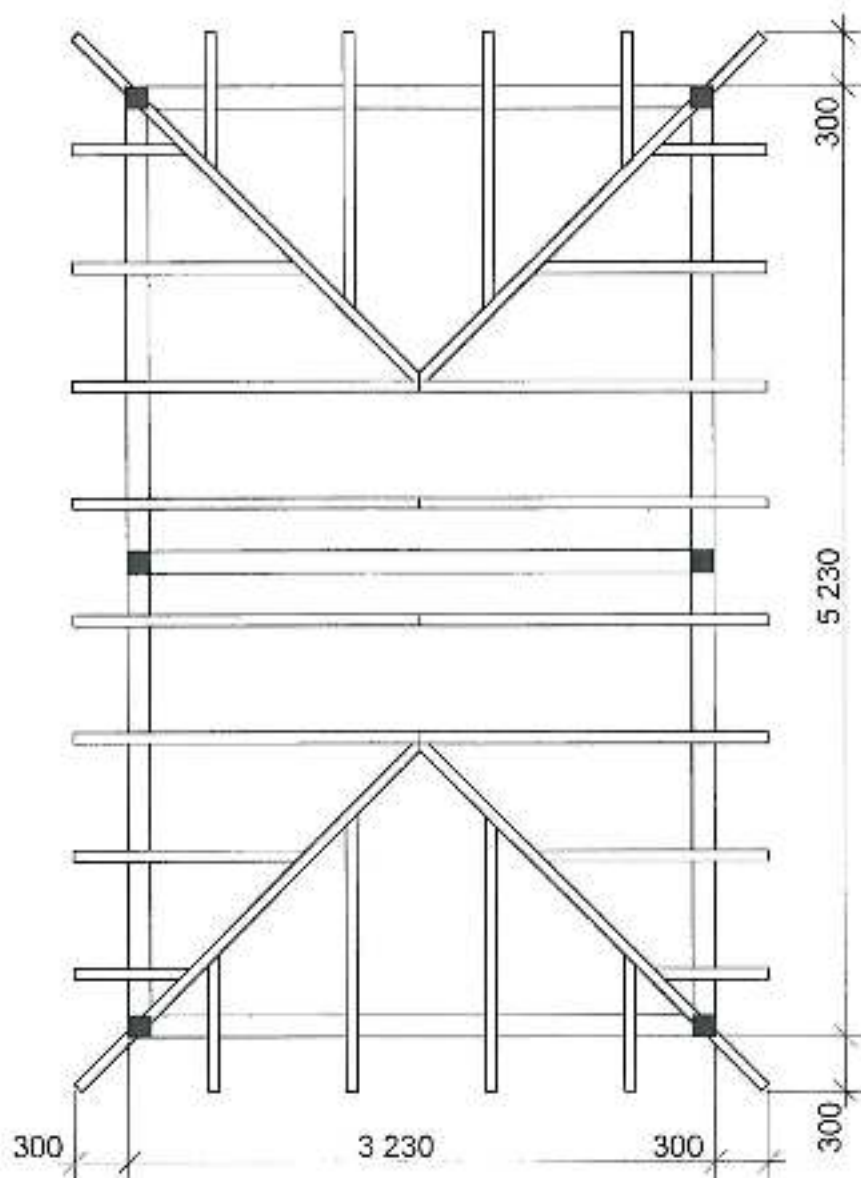



**Altán Ateliér: 4x4 m**

Sklon střechy: cca 25°

Měřítko: 1:40

Výkres: pohledy



**DELTA Svatka s.r.o.**

Partyzánská 411, 592 02 Svatka

IČ: 150 50 611, DIČ: CZ 150 50 611

tel: +420 566 562 215, tel/fax: +420 566 562 554


e-mail: info@deltasvatka.cz

http://www.deltasvatka.cz/

Obchodní oddělení: Kozmova 57/2, 102 00 Praha 10

tel/fax: +420 271 750 837, tel: +420 603 904 264

Pohled

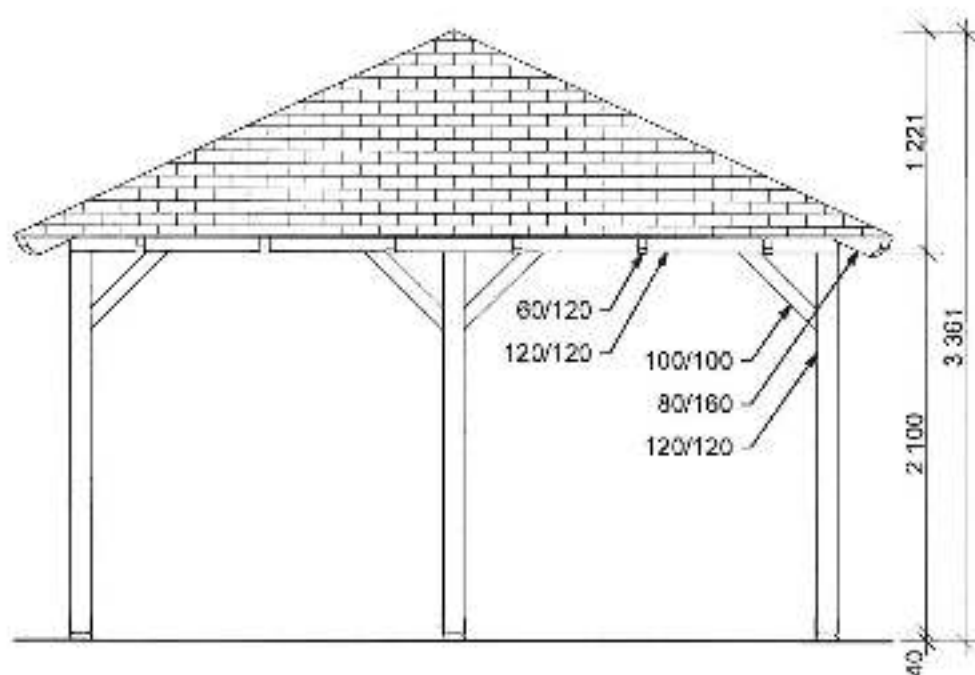

## Altán Ateliér: 4x4 m

Sklon střechy: cca 25°

Měřítko: 1:50

Výkres: půdorys základů



## DELTA Svatka s.r.o.

Partyzánská 411, 592 02 Svatka

IČ: 150 50 611, DIČ: CZ 150 50 611

tel.: +420 603 632 215, tel/fax: +420 666 332 554


e-mail: info@deltasvatka.cz

http://www.deltasvatka.cz/


Obchodní oddělení: Kozinova 57/2, 102 00 Praha 10

tel/fax: +420 271 753 657, tel.: +420 603 804 264

Betonové patky - horní hranu všech patek zhotovit ve stejné výšce

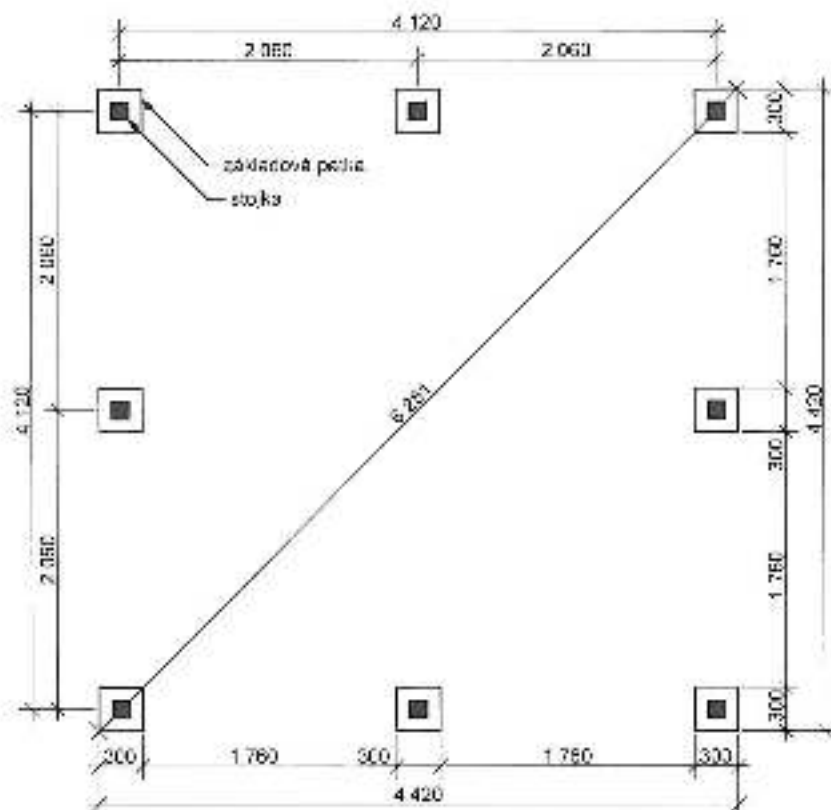

Betonová deska

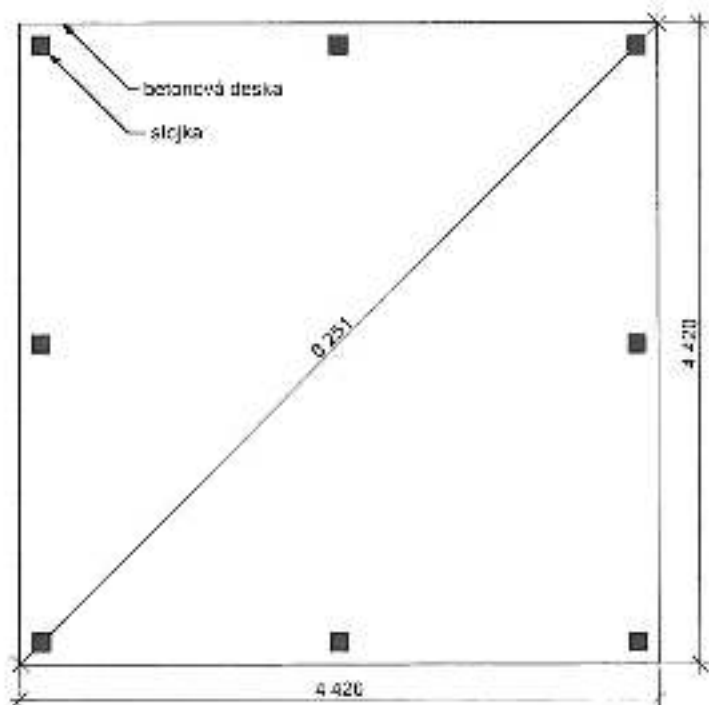

## Zahradní altán Valba: 3x5 m

Sklon střechy: 30°

Měřítko: 1:40

Výkres: půdorys základů



## DELTA Svatka s.r.o.

Partyzánská 411, 592 02 Svatka

IČ: 150 50 611, DIČ: CZ 150 50 611

tel.: +420 566 667 215, telefax: +420 588 662 554


e-mail: info@deltasvatka.cz

<http://www.deltasvatka.cz/>

Obchodní oddělení: Kozinnova 57/2, 102 001 Praha 10

telefax: +420 271 750 637, tel.: +420 603 804 264

### b) Základové patky

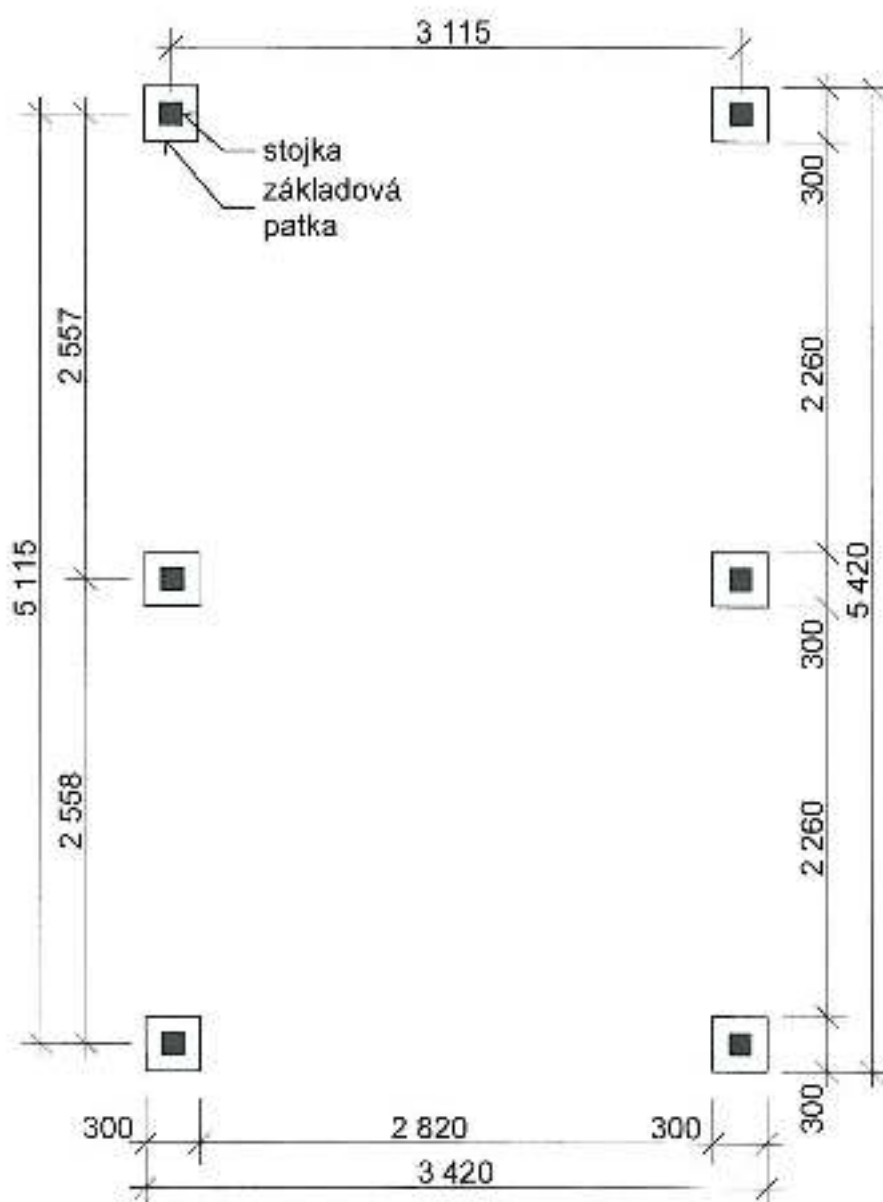

Altán Ateliér: 4x4 m

Sklon střechy: cca 25°

Měřítko: 1:50

Výkres: půdorys



DELTA Svatka s.r.o.

Partyzánská 411, 592 02 Svatka

IČ: 150 50 611, DIČ: CZ 150 50 611



tel.: +420 566 662 215, telefax: +420 566 662 554

e-mail: info@deltasvatka.cz

http://www.deltasvatka.cz/

Obchodní oddělení: Kozineva 672, 102 00 Praha 10

telMax: +420 271 750 637, tel.: +420 603 804 254

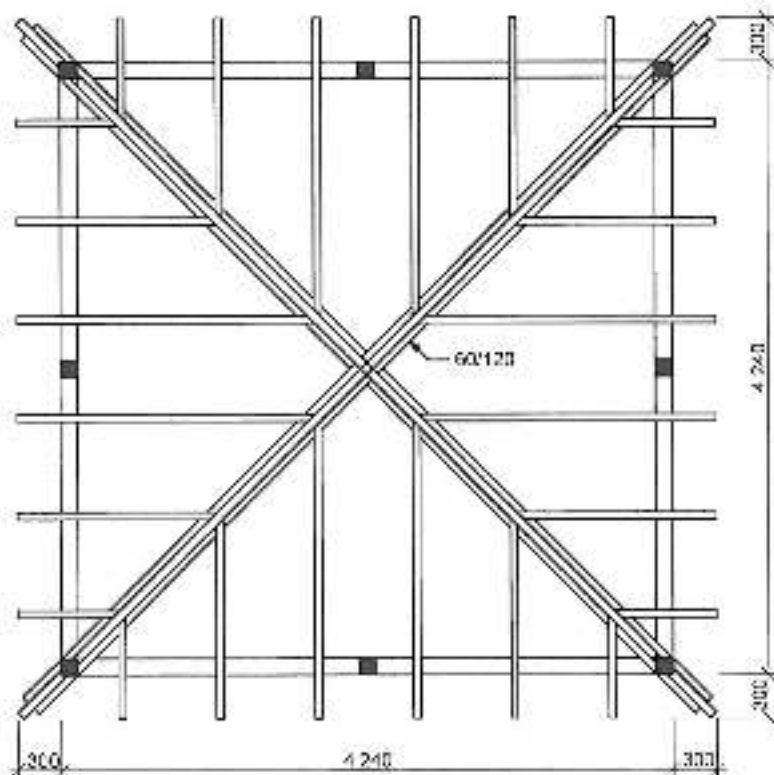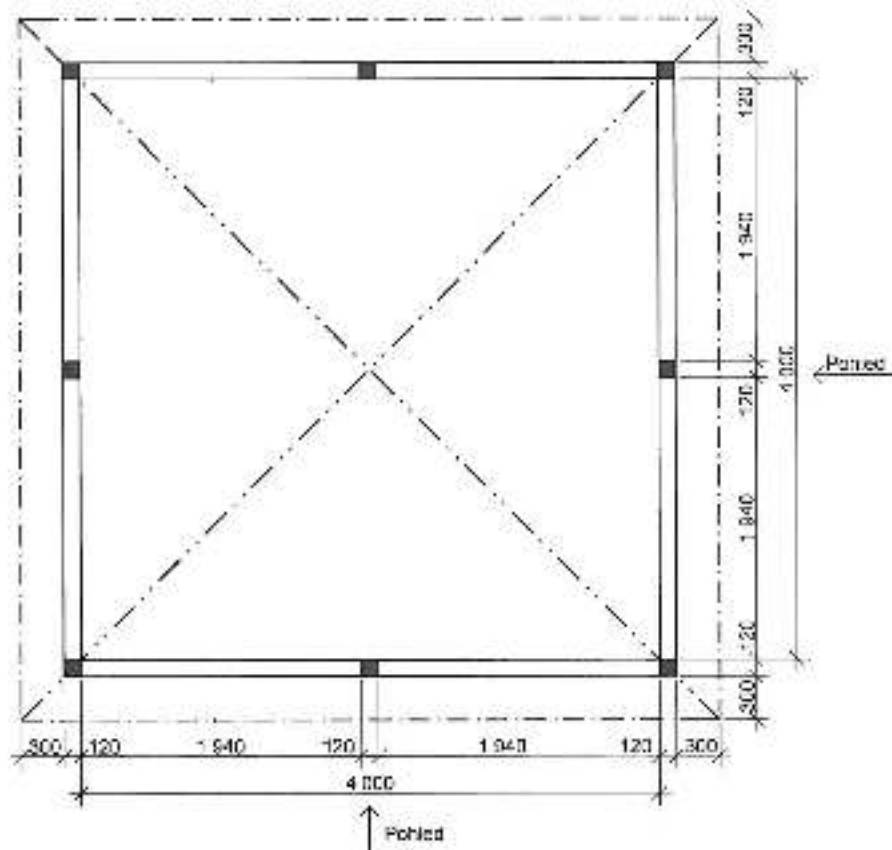

## Doložka

**dle ust. § 41 zákona č. 128/2000 Sb., o obcích v platném znění**

Obec Vestec osvědčuje ve smyslu ust. § 41 odst. 1 zákona č. 128/2000 Sb., o obcích v platném znění, že uzavření této smlouvy bylo schváleno Radou obce Vestec na její 68. schůzi konané dne 12. 03. 2018 (usnesení č. URO 2018/03/09) tak, jak to vyžaduje ust. § 102 odst. 3 cít zákona o obcích, čímž je splněna podmínka platnosti tohoto právního úkonu.

Ve Vestci dne 13. 03. 2018



**OBEC VESTEC**

IČO: 00507644

Vestecská 3

252 50 Vestec

Ing. Kateřina Vokounová  
tajemnice

