



Vokounova Katerina - Obec Vestec

Od: Vokounova Katerina - Obec Vestec <katerina.vokounova@vestec.cz>
Odesláno: pátek 8. března 2024 13:20
Komu:)
Předmět: RE: Žádost o poskytnutí informace podle zákona 106/1999Sb - odpověď
Přílohy: Komunikace Staving - změna.pdf

Dobrý den,

k žádosti o poskytnutí informace podle zákona č. 106/1999 Sb., o svobodném přístupu k informacím, ve znění pozdějších předpisů, kterou dne 14. 02. 2024 pod č.j. 00557/2024/OU podala

, týkající se se podání informace viz následující e-mail, obec Vestec zasílá a sděluje k bodu:

- 1) Projektovou dokumentaci – situace dopravní návrh
- 2) S dokumentací byla seznámena rada obce při schvalování smlouvy, tj. na schůzi rady obce dne 12. 11. 2018.

S pozdravem

Ing. Kateřina Vokounová
tajemnice
tel.: 313 035 506
mob.: 724 090 907



Obecní úřad Vestec
Vestecká 3, 252 50 Vestec
tel.: 313 035 501
e-mail: podatelna@vestec.cz, <http://www.vestec.cz>



Obec Vestec
Vestecká 3, 252 50 Vestec
tel.: 313 035 501
e-mail: podatelna@vestec.cz, <http://www.vestec.cz>

From:)
Sent: Tuesday, February 13, 2024 7:32 PM
To: podatelna@vestec.cz
Subject: Žádost o poskytnutí informace podle zákona 106/1999Sb

Dobrý den,

žádám o poskytnutí informace:

1. projektová dokumentace, předložená obci ke smlouvě se spol. Staving Olomouc (viz smluva ev. č. 2018/11/86 níže)



Obec Vestec
IČ: 005 07 644
se sídlem Vestecká č.p. 3, 252 50 Vestec
zastoupena panem Tiborem Švecem, starostou

dále jen „obec“ na straně jedné

A

STAVING Olomouc, s.r.o.
IČ: 47974630
se sídlem Pavlovická 20/43, 779 00 Olomouc
jednající Ing. Josefem Optálem, jednatelem společnosti

dále jen „investor“ na straně druhé

dále též společně označovány jako „smluvní strany“

uzavřely níže uvedeného dne, měsíce a roku tuto:


**Smlouvu o spolupráci a úhradě kompenzačního příspěvku na vybudování
navazující základní infrastruktury obce**

III. Povinnosti obce

1. Obec touto smlouvou vydává pro investora souhlasné stanovisko pro ústavební řízení o umístění a povolení staveb dopravní a technické infrastruktury dotčených pozemcích v lokalitě Z8 dle projektové dokumentace, se kterou seznámila před podpisem této smlouvy. Obec se dále zavazuje vydat s

2. Kdo (např. zastupitelstvo?, rada obce?) a kdy (na zasedání zastupitelstva?, rady obce při schvalování smlouvy?) se konkrétně, jmenovitě za obec seznámil s projektovou dokumentací, uvedenou v odst. III. smlouvy (viz výše)


Informace lze zaslat e-mailem

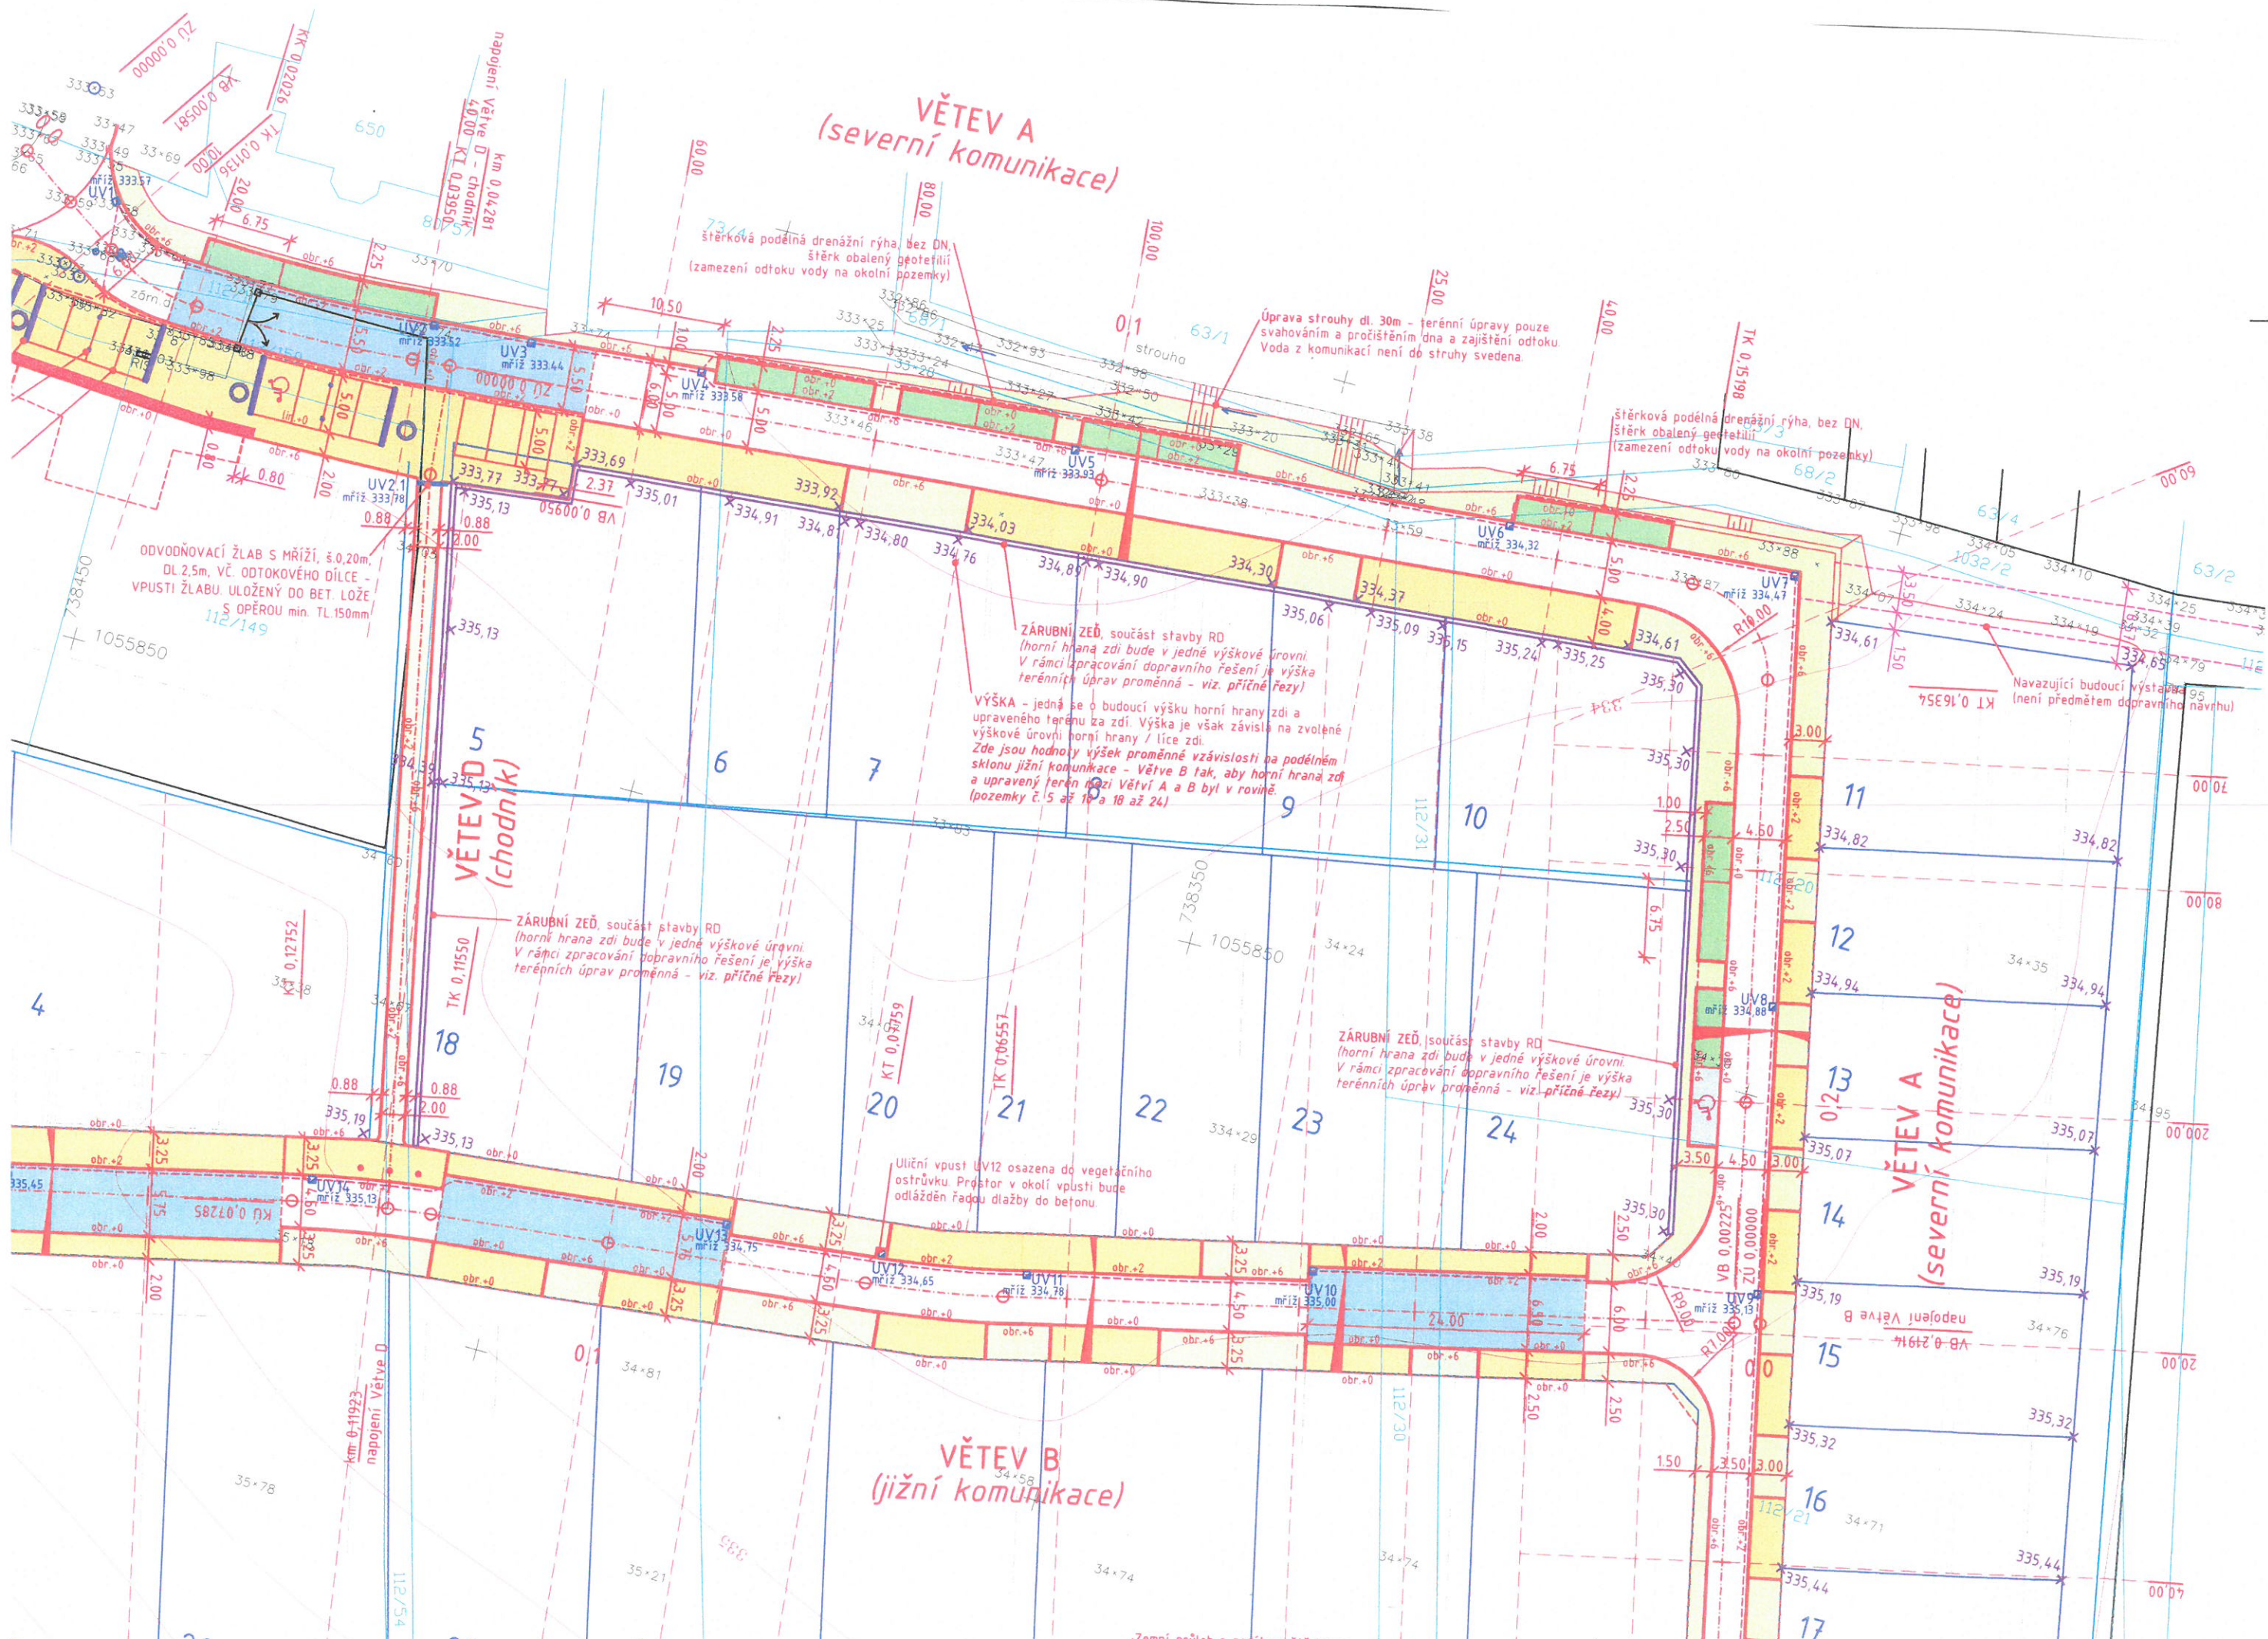

LEGENÍ




NÁVRH

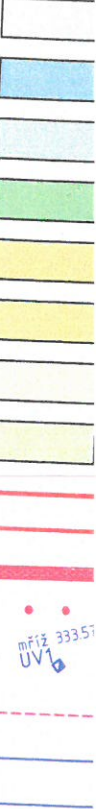

UPOZORNĚNÍ:
ZÁKRESY A PO
ZOBRAZENY PO
ZÁKRESY A KO
ZÁKRESY ZNAK
INVESTOR MUSÍ
MOHOU BÝT PRI

POZNÁMKA:
VŠECHNY POKLO
V MÍSTECH VSTI

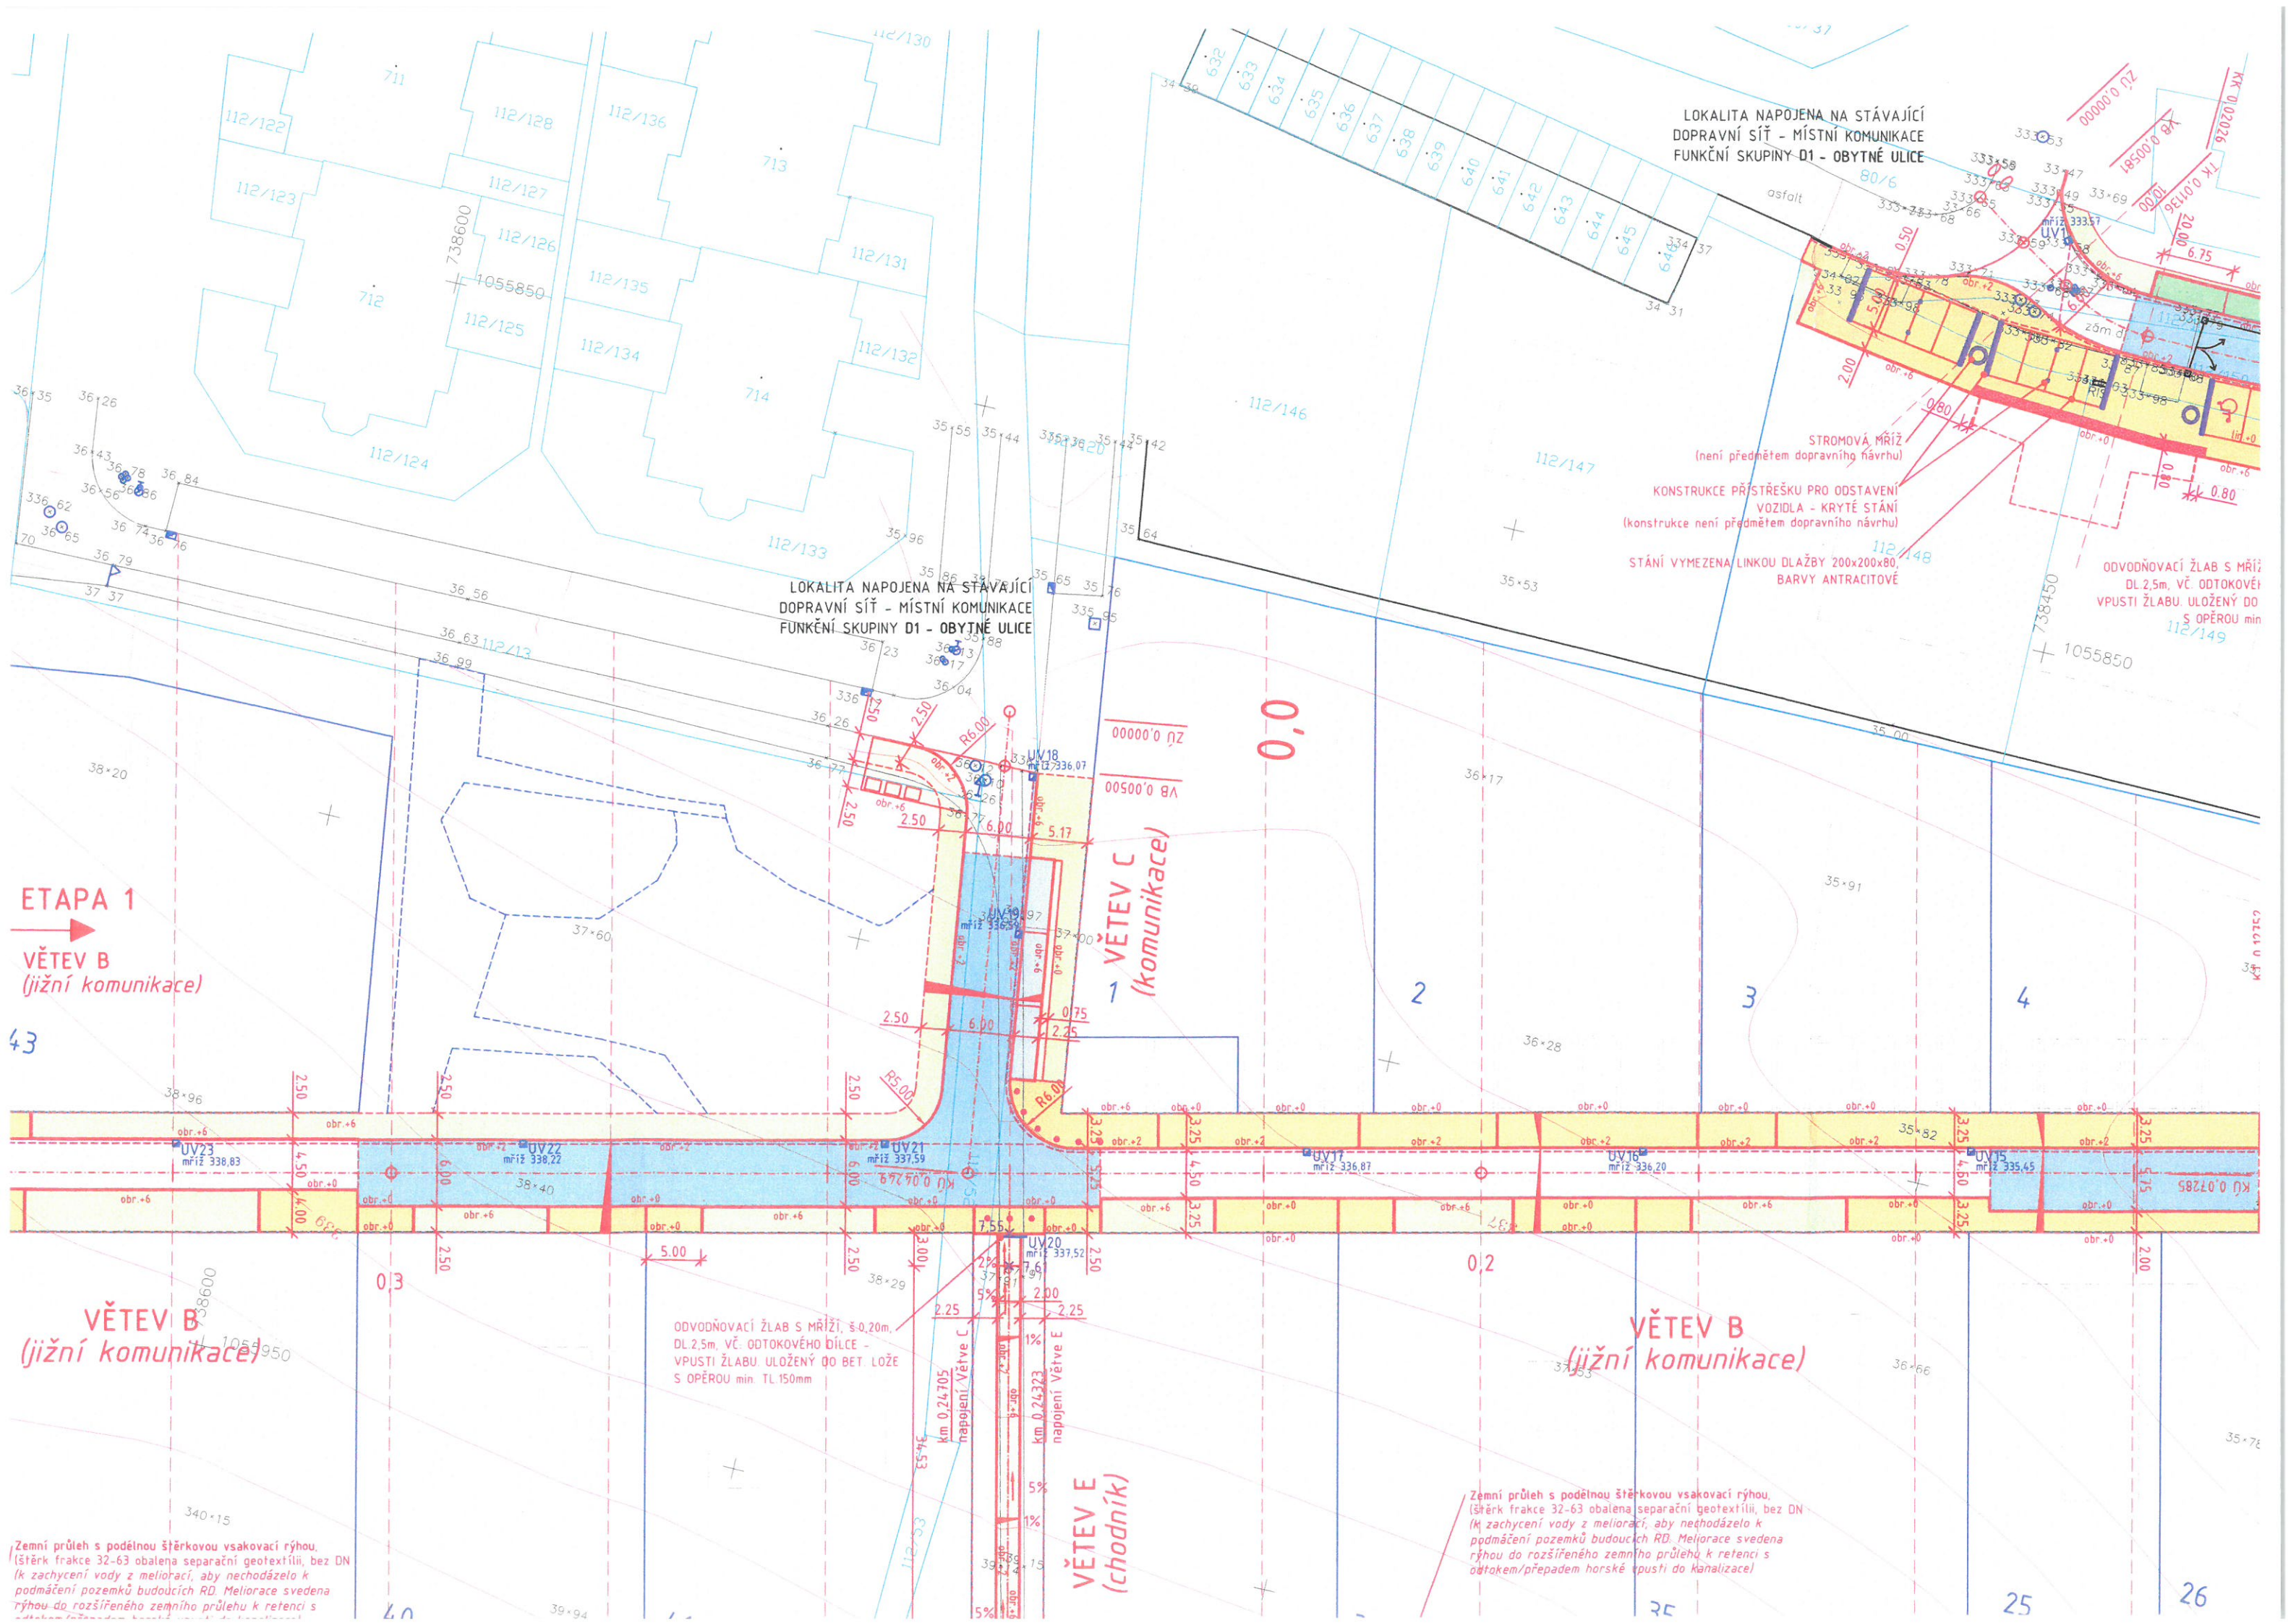

LOKALITA NAPOJENA NA STÁVAJÍCÍ
DOPRAVNÍ SÍŤ - MÍSTNÍ KOMUNIKACE
FUNKČNÍ SKUPINY D1 - OBYTNÉ ULICE

LOKALITA NAPOJENA NA STÁVAJÍCÍ
DOPRAVNÍ SÍŤ - MÍSTNÍ KOMUNIKACE
FUNKČNÍ SKUPINY D1 - OBYTNÉ ULICE

STROMOVÁ MŘÍŽ
(není předmětem dopravního návrhu)

KONSTRUKCE PŘÍSTŘEŠKU PRO ODSTAVENÍ
VOZIDLA - KRYTÉ STÁNÍ
(konstrukce není předmětem dopravního návrhu)

STÁNÍ VYMEZENA LINKOU DLAŽBY 200x200x80,
BARVY ANTRACITOVÉ

ODVODŇOVACÍ ŽLAB S MŘÍŽÍ
DL 2,5m, VČ. ODTOKOVÉ
VPUSTI ŽLABU, ULOŽENÝ DO
S OPĚROU min

ETAPA 1


VĚTEV B
(jižní komunikace)

VĚTEV B
(jižní komunikace)

VĚTEV B
(jižní komunikace)

Zemní průřez s podélnou štěrkovou vsakovací rýhou,
(štěrky frakce 32-63 obalena separační geotextilií, bez DN
(k zachycení vody z meliorací, aby neohodázelo k
podmáčení pozemků budoucích RD. Meliorace svedena
rýhou do rozšířeného zemního průřezu k retenci s
odtokem/přepadem horské vlny do kanalizace)

Zemní průřez s podélnou štěrkovou vsakovací rýhou,
(štěrky frakce 32-63 obalena separační geotextilií, bez DN
(k zachycení vody z meliorací, aby neohodázelo k
podmáčení pozemků budoucích RD. Meliorace svedena
rýhou do rozšířeného zemního průřezu k retenci s
odtokem/přepadem horské vlny do kanalizace)

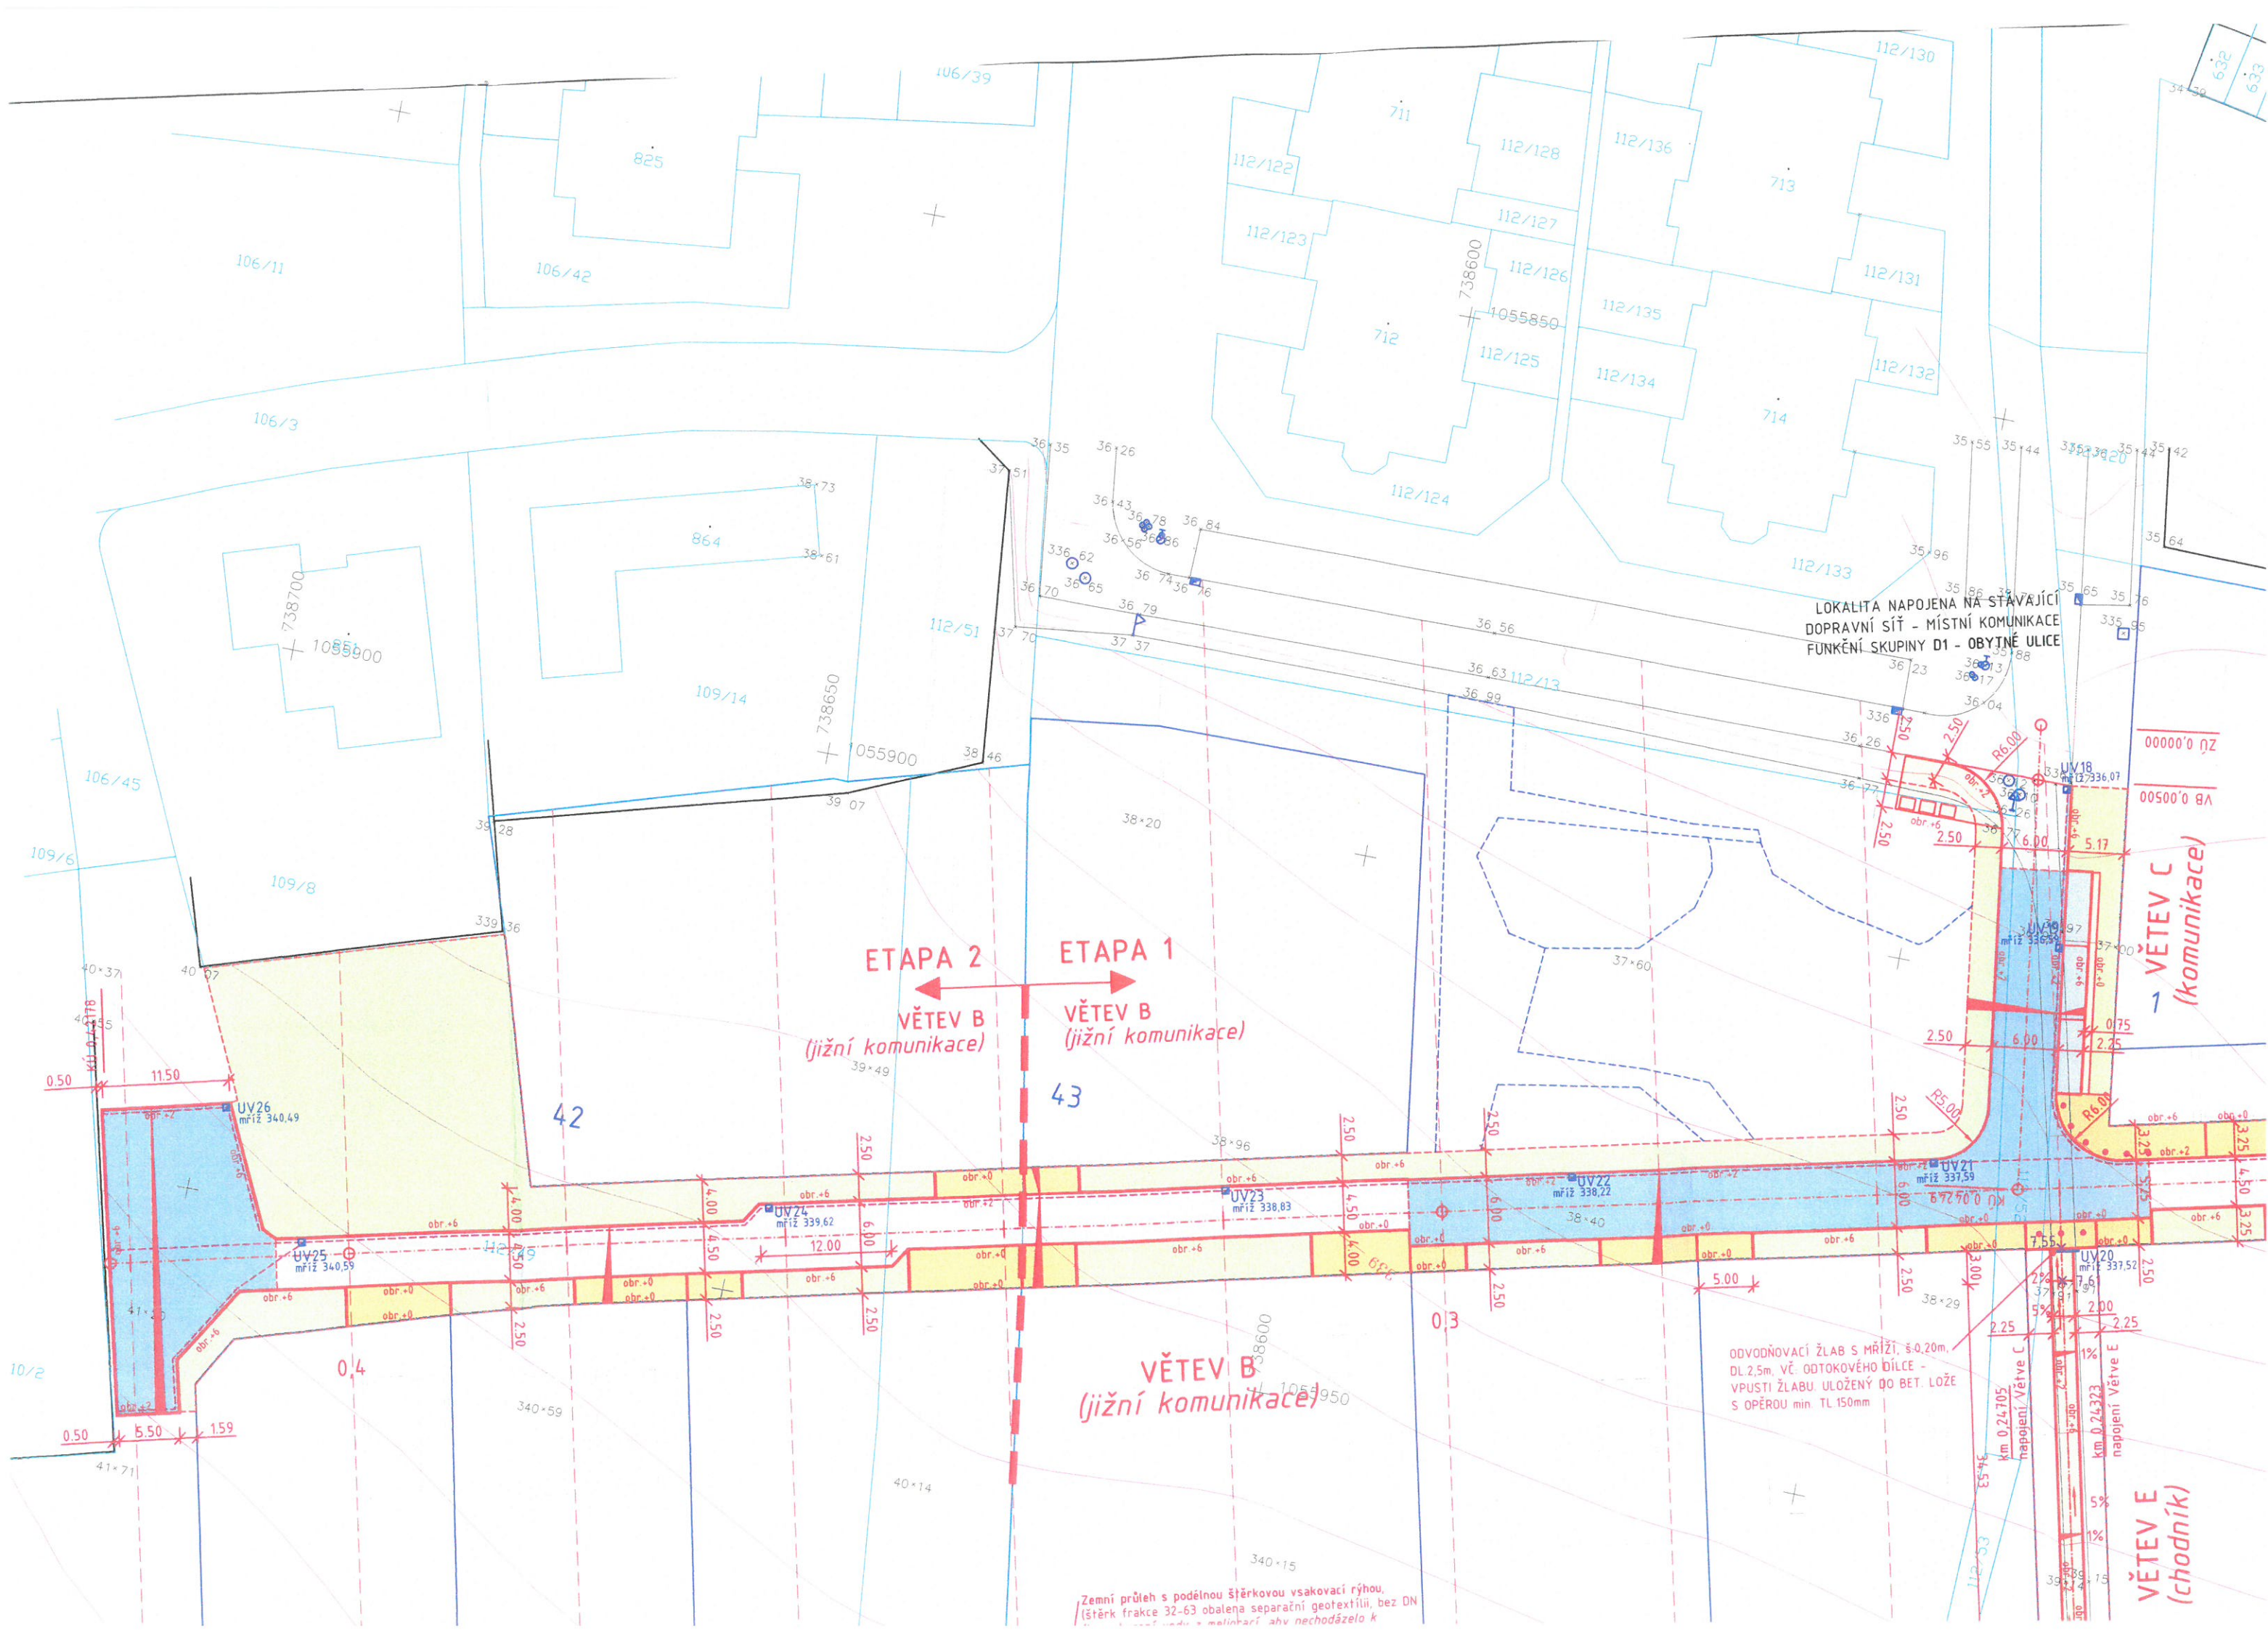

LEGENDA – stavající stav:

- PLOT DRÁTĚNÝ
- ROZHRANÍ PLOCH
- STAVEBNÍ LINIE
- ZNAČÍCÍ TÝČ
- DOPRAVNÍ ZNAČKA
- HYDRANT PODZEMNÍ
- VODOVODNÍ ŠOUPĚ
- KANALIZAČNÍ ŠACHTA
- ŠACHTA BEZ ROZLIŠENÍ
- KANALIZAČNÍ VPUST

NÁVRH

- VOZOVKA – dlažba, šedá, typ KOST, tl.80mm
- VOZOVKA – dlažba, antracit, typ 200x200, tl.80mm
- PARKOVACÍ STÁNÍ – dlažba, šedá, typ 200x200, tl.80mm
- dělení STÁNÍ – linka dlažby typ 200x200, barva antracit, tl.80mm
- PARKOVACÍ STÁNÍ – dlažba zatravnovací – typ KROSO, šedá, tl.80mm
- dělení STÁNÍ – linka dlažby zatravnovací – typ KROSO, barva antracit, tl.80mm
- VJEZDY – dlažba, písková/okrová, typ KLASIK 200x100, tl.80mm
- CHODNÍKY POJÍŽDĚNÉ – dlažba, písková/okrová, typ KLASIK 200x100, tl.80mm
- CHODNÍKY NEPOJÍŽDĚNÉ – dlažba, písková/okrová, typ KLASIK 200x100, tl.60mm
- VEGETAČNÍ PLOCHY
- HRANA KOMUNIKACÍ – SILNIČNÍ OBRUBNÍKY typ 150/250/1000, typ 150/150/1000
- HRANA ZPEVNĚNÝCH PLOCH / VJEZDY / CHODNÍKY – BETONOVÉ OBRUBNÍKY typ 100/250/1000
- DLAŽBA PRO NEVIDOMÉ – SIGNÁLNÍ PÁSY Š.0.8m dle vyl. č. 398/2009Sb.
- ZAHRAZOVACÍ SLOUPKY, ROZTEČ 1,5m až 2,5m
- ULIČNÍ VPUSTI – NOVĚ, do vpusť budou zaústěny podélné drenáže
- PODÉLNÁ DRENÁŽ DN110
- NOVÁ PARCELACE (není předmětem dopravního návrhu)
- OPĚRNÁ ZĚď (řešena v rámci výstavby RD, není předmětem dopravního návrhu)

UPOZORNĚNÍ:

ZÁKRESY A POLOHA INŽENÝRSKÝCH SÍTÍ, VČ. JEJICH POVRCHOVÝCH ZNAKŮ V ŘEŠENÉM ÚZEMÍ, JSOU V RÁMCI DOPRAVNÍHO ŘEŠENÍ ZOBRAZENY POUZE ORIENTAČNĚ A INFORMATIVNĚ, NEMOHOU SLOUŽIT JAKO VYTÝČOVACÍ SCHEMA.

ZÁKRESY A KOORDINACE VŠECH STÁVAJÍCÍCH A NOVÝCH INŽENÝRSKÝCH SÍTÍ JE ŘEŠENA V "CELKOVÉ SITUACI STAVBY"

ZÁKRESY ZNAKŮ A POLOHA INŽENÝRSKÝCH SÍTÍ JSOU ORIENTAČNÍ, NEMOHOU SLOUŽIT JAKO VYTÝČOVACÍ SCHEMA.

INVESTOR MUSÍ NECHAT PŘED ZAHÁJENÍM STAVBY VŠECHNY PODZEMNÍ SÍTĚ VYTÝČIT. VEŠKERÉ ZEMNÍ PRÁCE V OCHRANNÉM PÁSMU MOHOU BÝT PROVÁDĚNY POUZE SE SOUHLASEM SPRÁVCE A PODLE JEHO POKYNŮ.

POZNÁMKA:

VŠECHNY POKLOPY ŠACHET, VSTUPŮ A VŠECHNY KRYCÍ HRNCE ŠOUPAT BUDOU UPRAVENY DO VÝŠE NOVÝCH POVRCHŮ.

V MÍSTECH VSTUPŮ BUDE OBRUBNÍK SNÍŽEN NA +0 až +2cm PRO BEZBARÉROVÝ POHYB OSOB.

PROJEKTANT: Ing. Jan Eibl Pod Lipami 2564/27, 130 00 Praha 3 tel. +420 775 134 665 IČO: 735 21 442 email: honza.eibl@gmail.com		ZODPOVĚDNÝ PROJEKTANT (HIP): Ing. Jan Eibl, ČKAIT 0012325	ZPRACOVAL: Ing. Jan Eibl	
NÁZEV STAVBY: KOMUNIKACE, INŽENÝRSKÉ SÍTĚ A DĚLENÍ POZEMKŮ LOKALITA Z8 - VESTEC		DATUM: 10/2016		Č. PARÉ:
		MĚŘÍTKO: 1:500		
		STUPEŇ PD: RDS		
		ČÁST PD: C.1 SO 101 KOMUNIKACE		
OBJEDNATEL: Staving Olomouc, s.r.o. Pavlovická 43, 773 00, Olomouc Tel. 585 312 601, IČ. 479 74 630		OBSAH VÝKRESU: STAVEBNÍ OBJEKT: SO 101		Č. VÝKRESU: 2
SITUACE - DOPRAVNÍ NÁVRH				