





# LEGENDA

- Návrh SDZ 
- Stávající svislé dopravní značení 
- Staničení 
- Stávající vodorovné dopravní značení 

Schválil:..... Schválil:.....

Schválil:..... Schválil:.....



**3K značky s.r.o.**

Jiráskova 1519, 251 01 Říčany  
tel.: +420 323 601 237, [www.3kznacky.cz](http://www.3kznacky.cz), [info@3kznacky.cz](mailto:info@3kznacky.cz)

VYPRACOVAL: Ing. Matěj Hofman

HL. INŽENÝR PROJEKTU: Ing. Matěj Hofman

INVESTOR:

KSÚS, p.o.

ČÍSLO ZAKÁZKY:  
2023/012

DATUM:  
6/2023

AKCE: **Jesenice-omezení tranzitu, aktualizace PD**

MĚŘÍTKO: 1:300000

FORMÁT: 2xA4

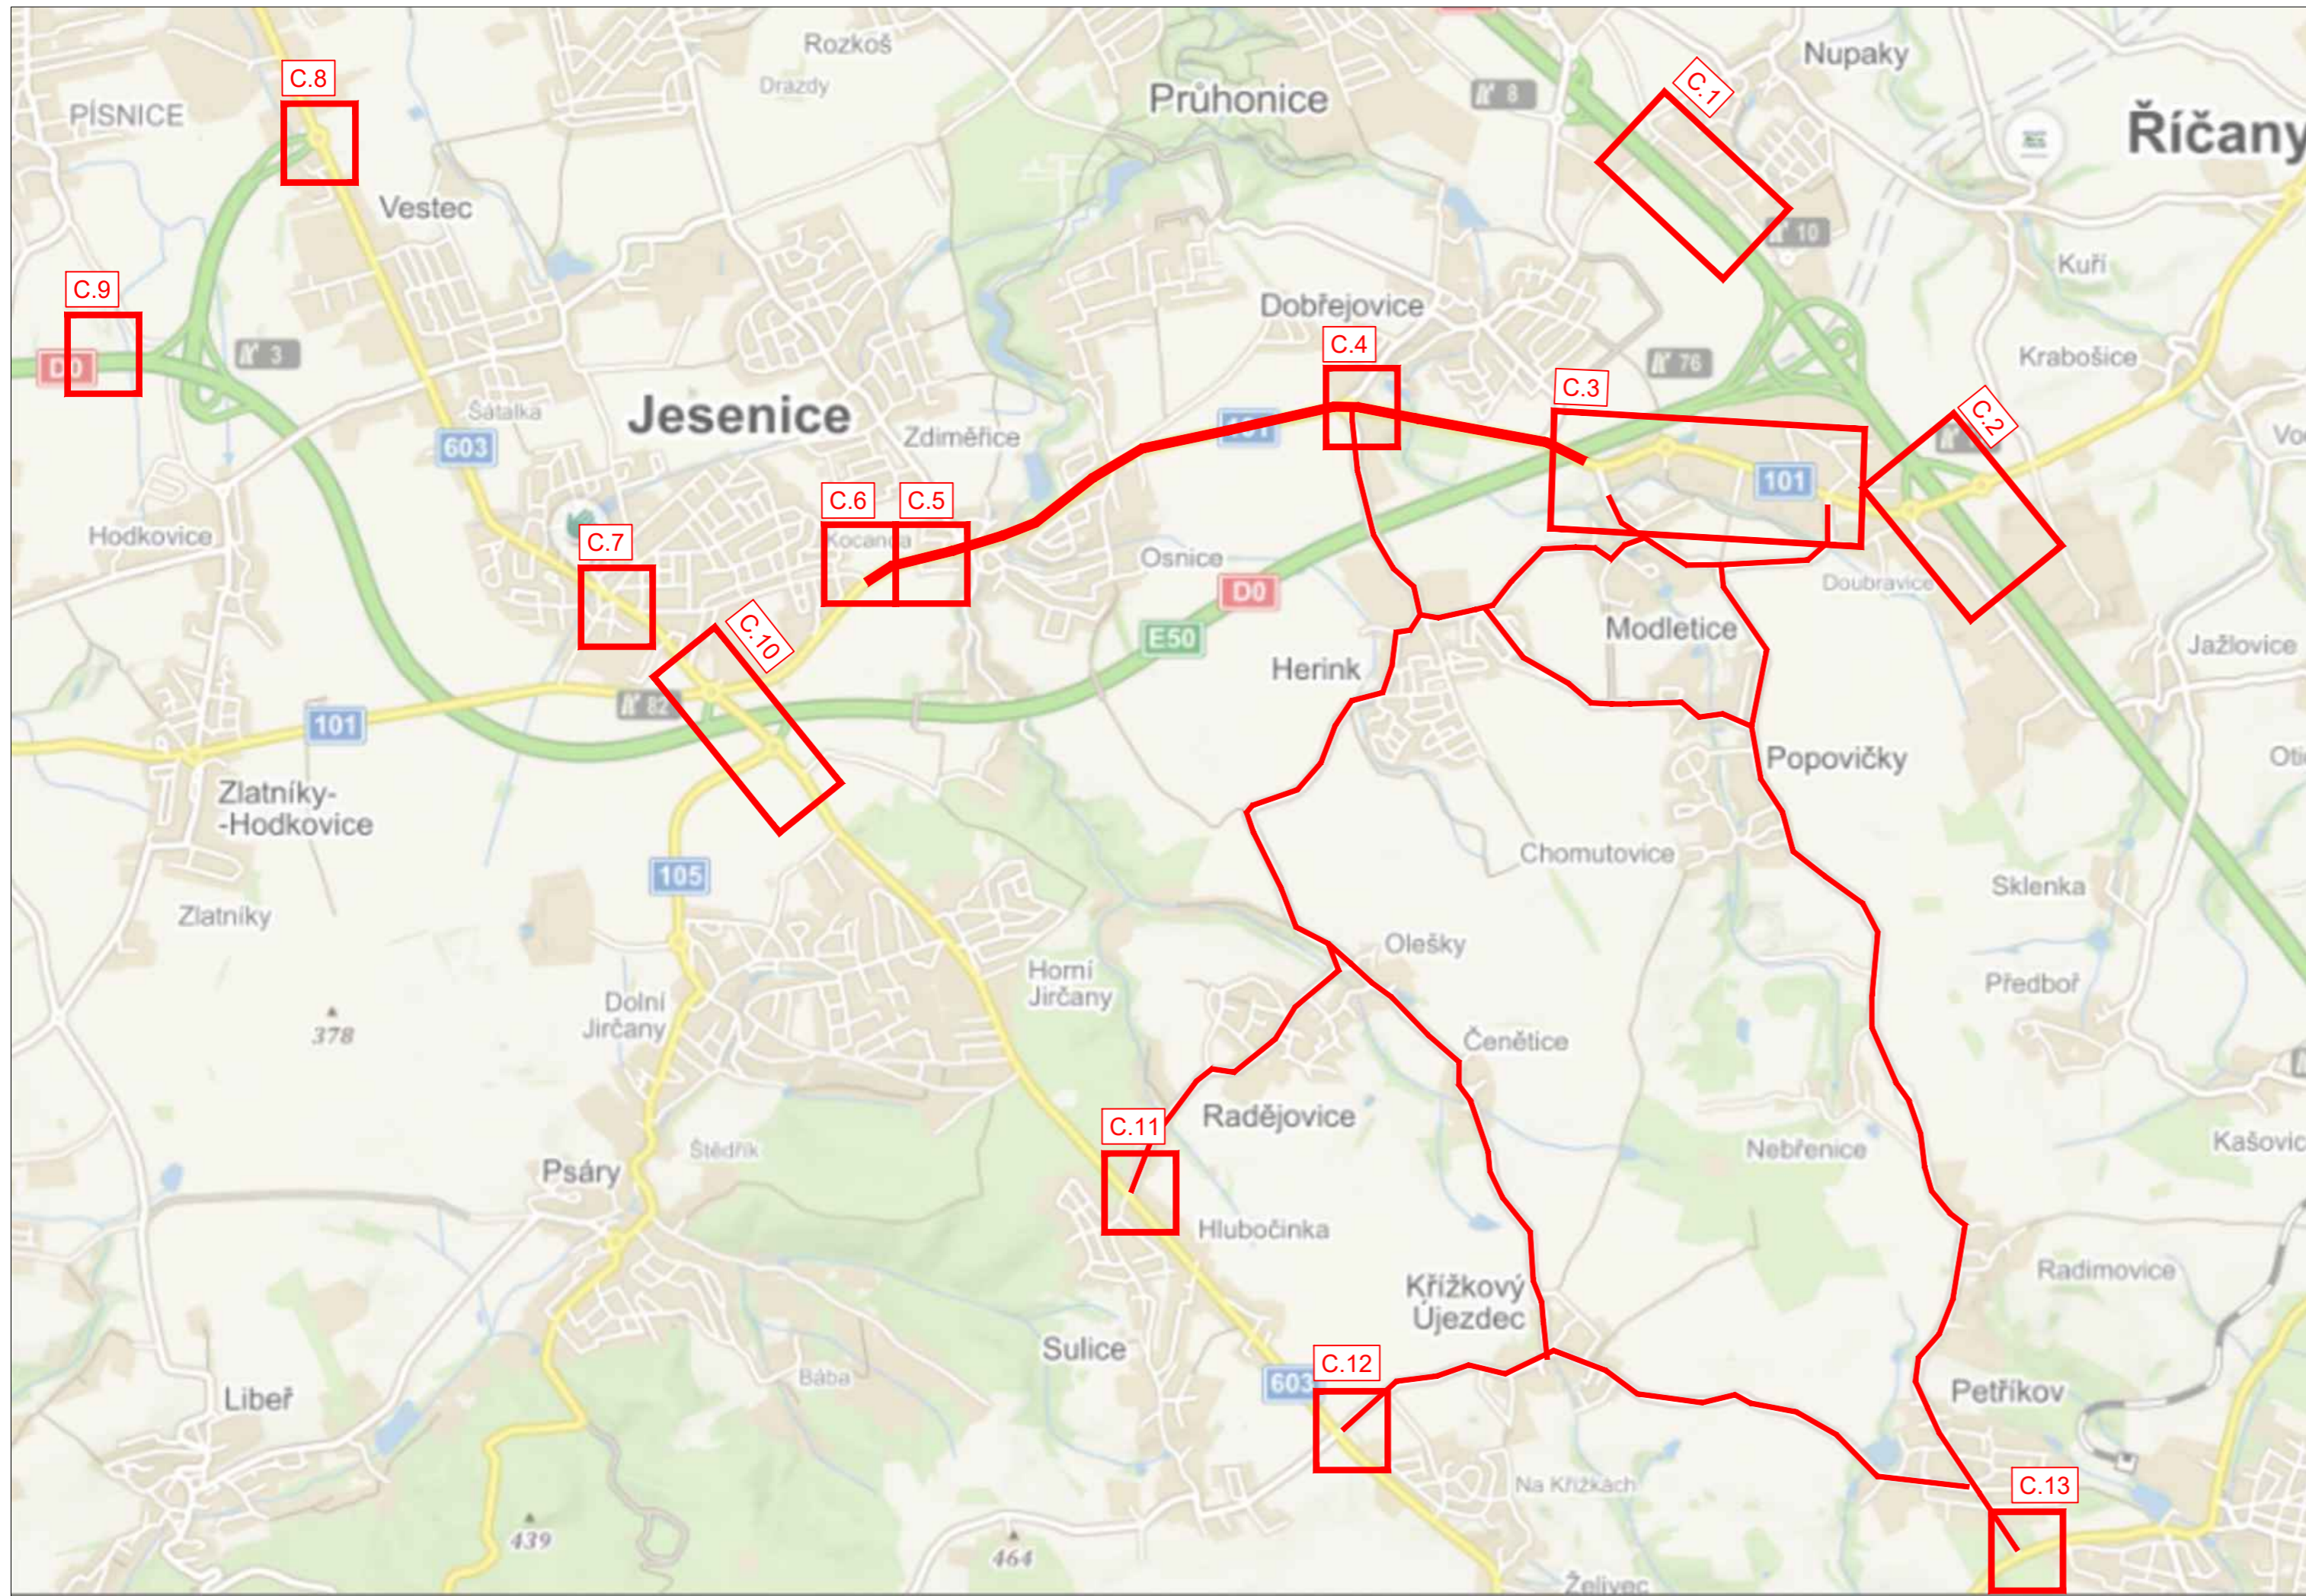
STUPEŇ: PDPS

PŘÍLOHA ČÍSLO:


PŘÍLOHA: **Zájmová mapa**

KOPIE ČÍSLO:

**A**



## LEGENDA

- Návrh SDZ 
- Stávající svislé dopravní značení 
- Staničení 
- Stávající vodorovné dopravní značení 

Schválil:..... Schválil:.....

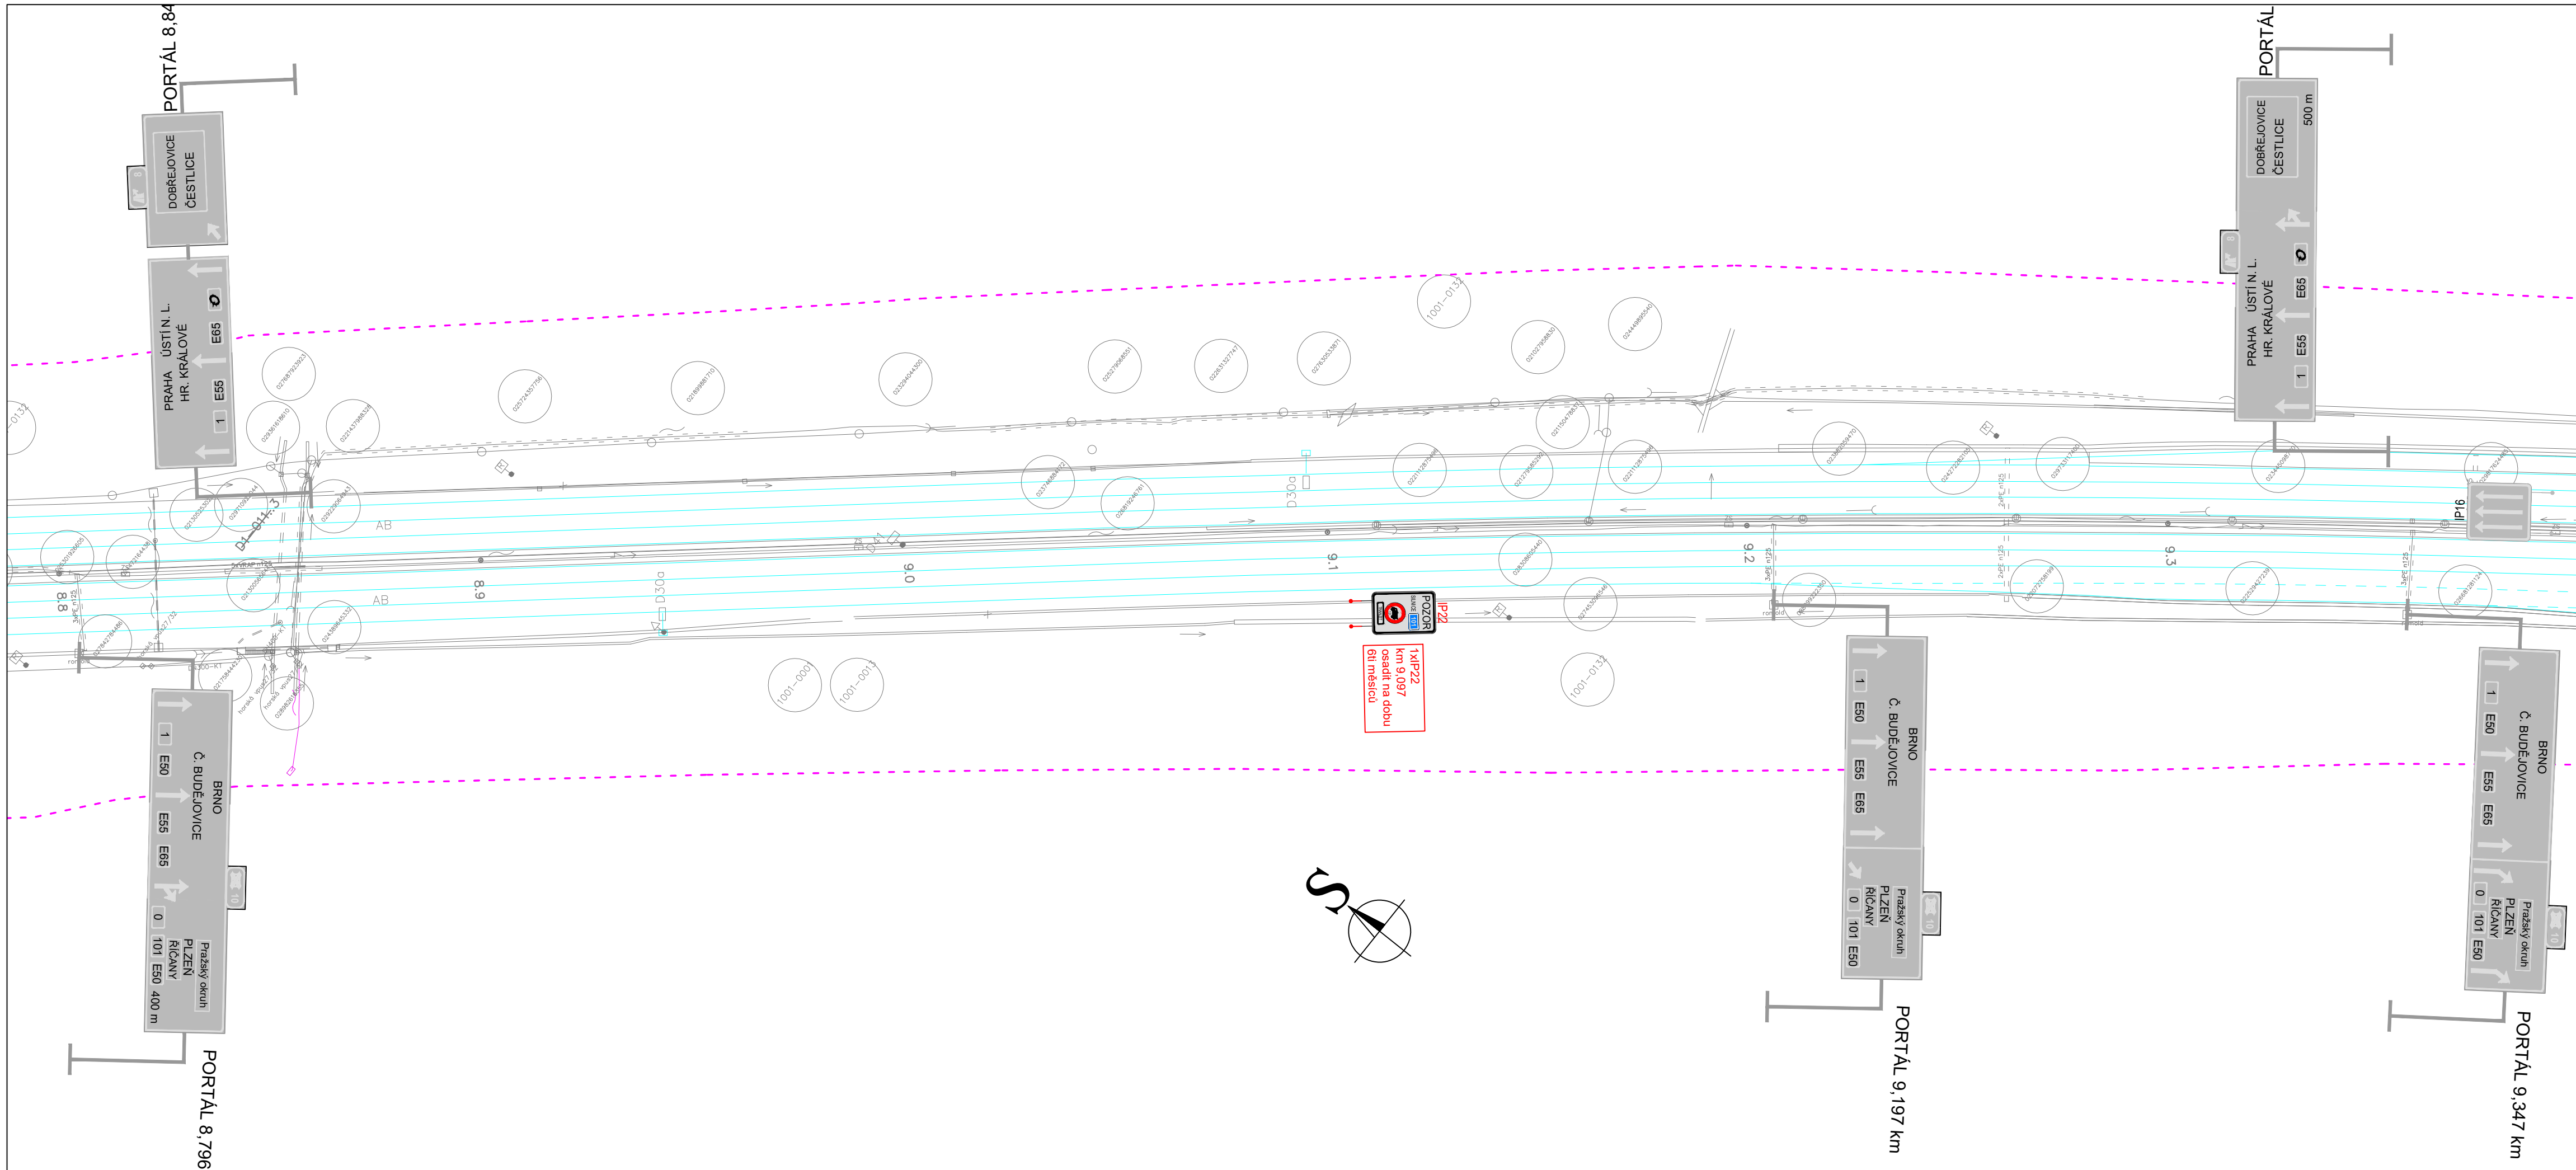
Schválil:..... Schválil:.....





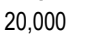

**3K značky s.r.o.**  
 Jiráskova 1519, 251 01 Říčany  
 tel.: +420 323 601 237, www.3kznamky.cz, info@3kznamky.cz

VYPRACOVAL: Ing. Matěj Hofman	HL. INŽENÝR PROJEKTU: Ing. Matěj Hofman	INVESTOR: KSÚS, p.o.
ČÍSLO ZAKÁZKY: 2023/012	DATUM: 6/2023	
AKCE: Jesenice-omezení tranzitu, aktualizace PD	MĚŘÍTKO: 1:80000	FORMÁT: 2x4
PŘÍLOHA: Přehledná mapa	STUPEŇ: PDPS	PŘÍLOHA ČÍSLO: B
	KOPIE ČÍSLO:	

KOPIROVÁNÍ A ROZMNOŽOVÁNÍ POUZE PO PŘEDCHOZÍM SOUHLASU 3K ZNAČKY s.r.o.



### LEGENDA

- Návrh SDZ 
- Stávající svislé dopravní značení 
- Staničení 
- Stávající vodorovné dopravní značení 

Schválil:..... Schválil:.....

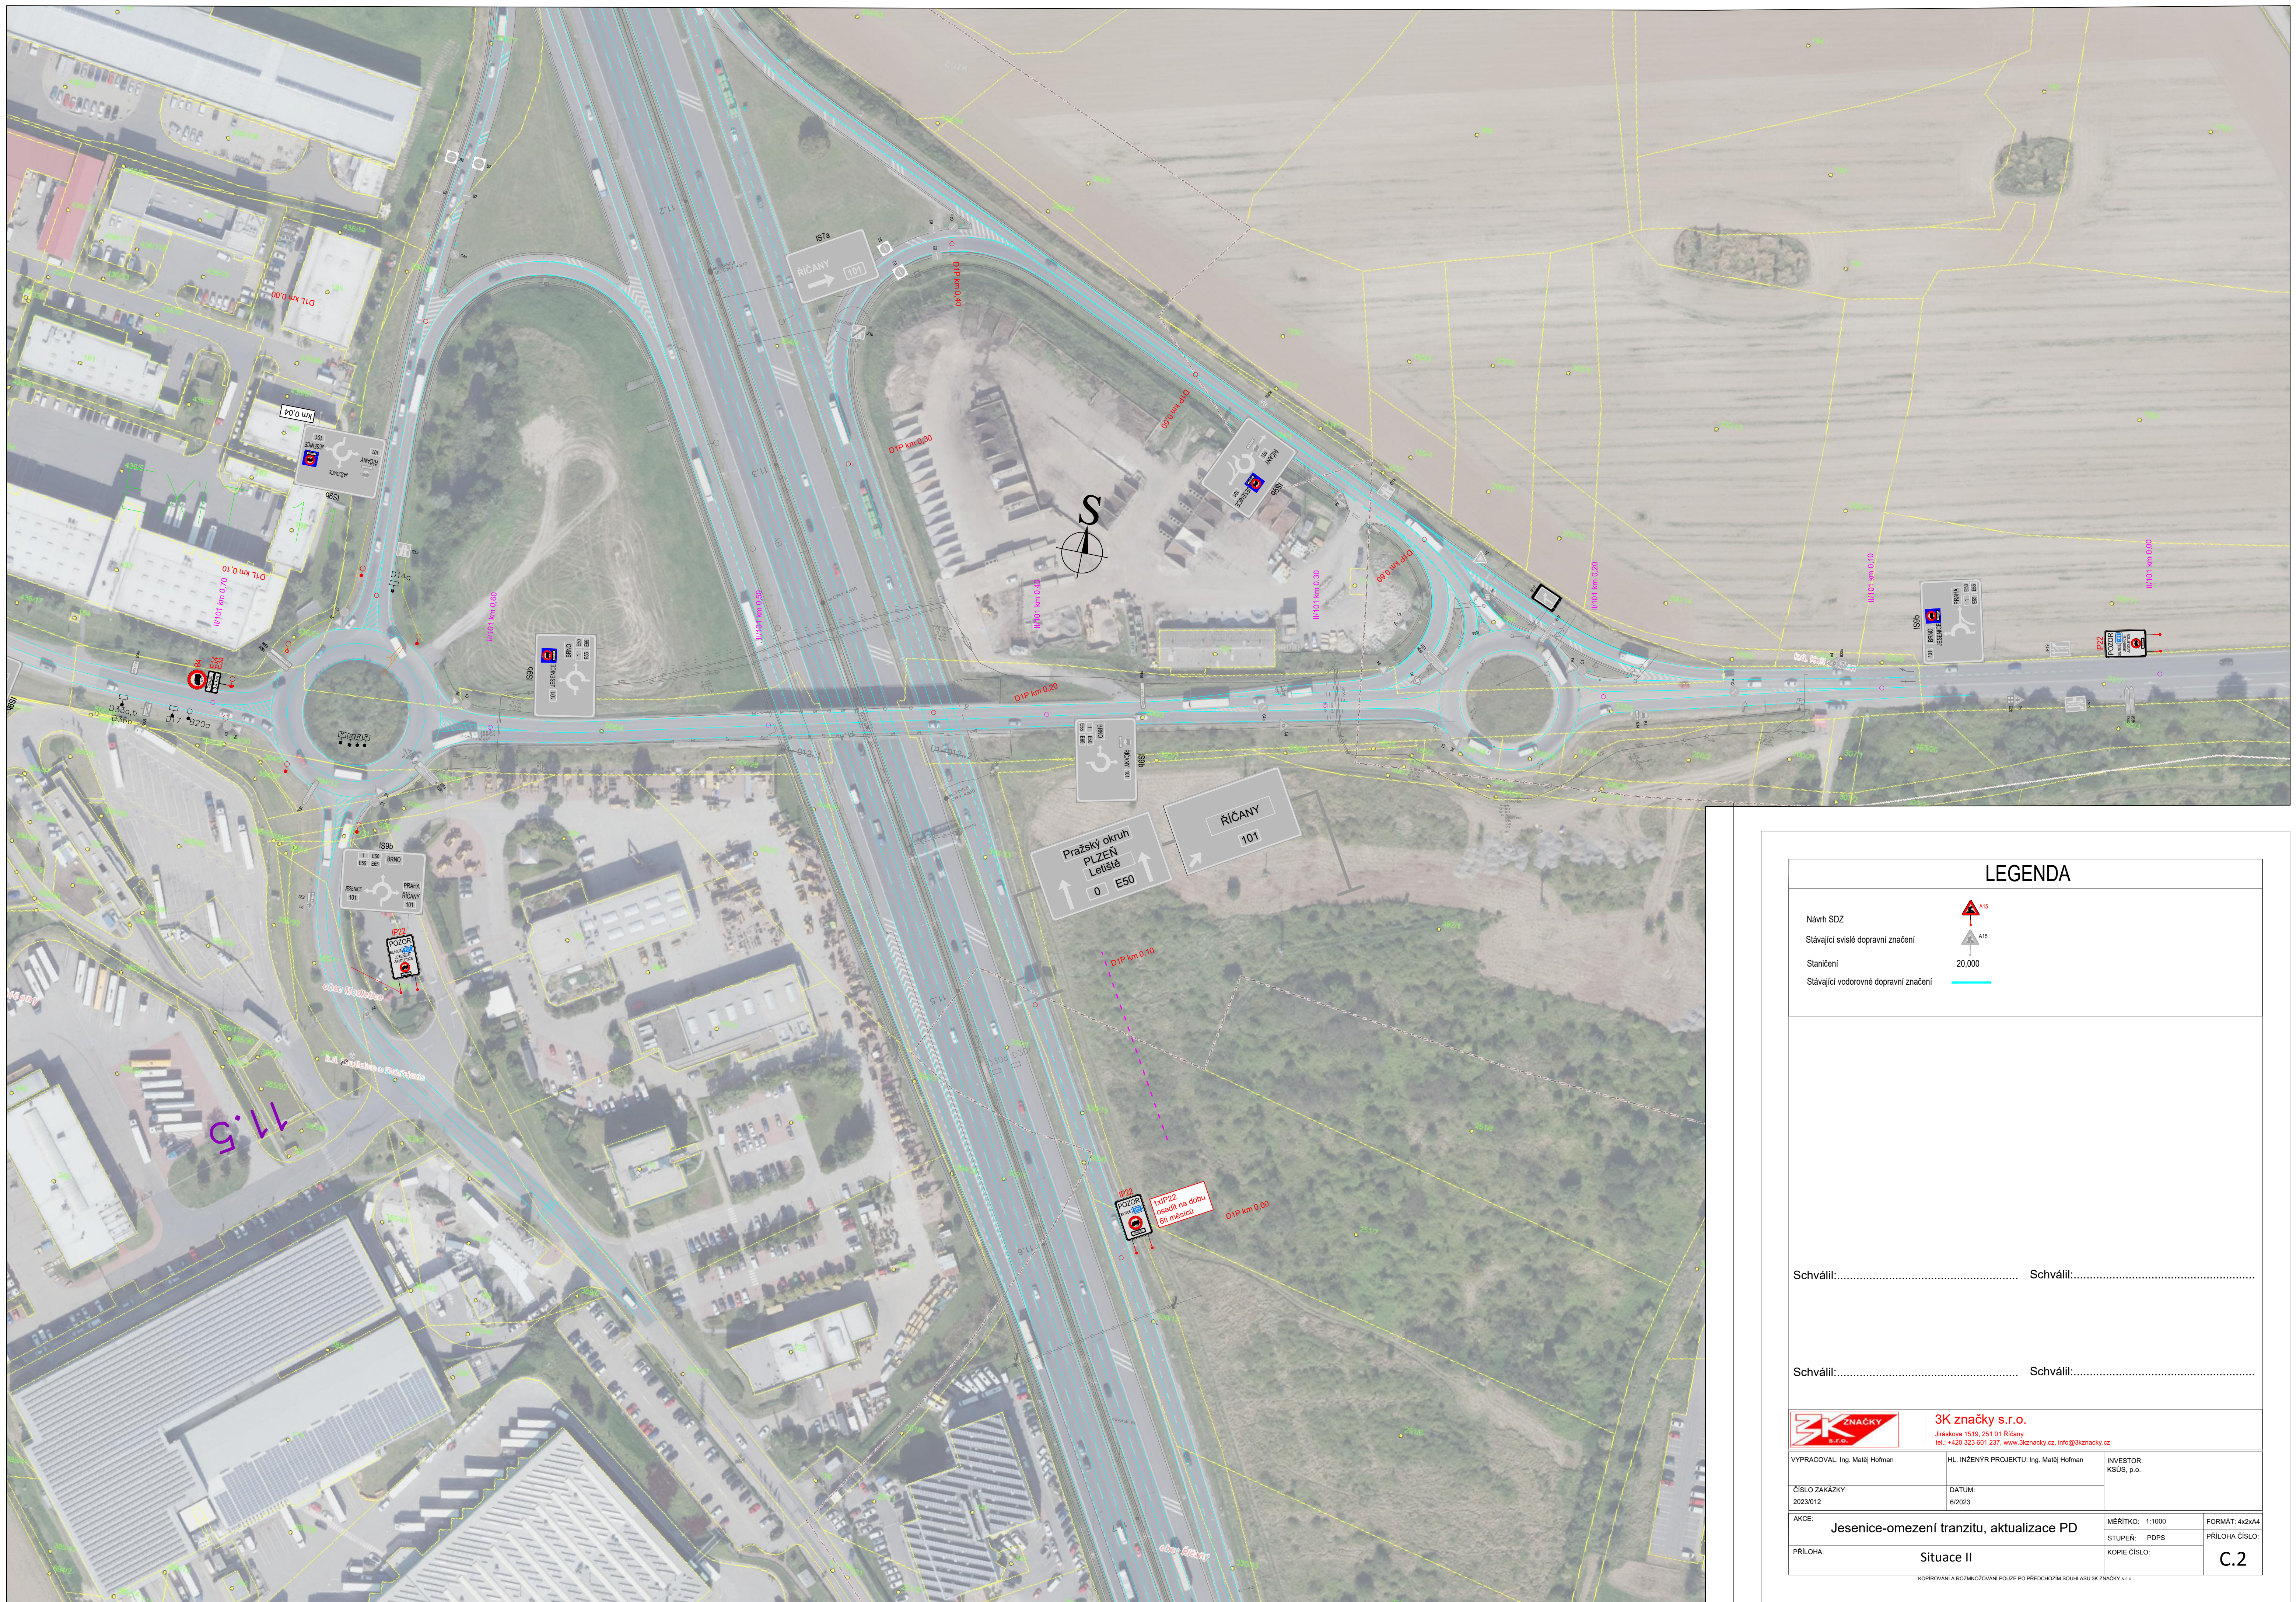
Schválil:..... Schválil:.....






**3K značky s.r.o.**  
 Jiráskova 1519, 251 01 Říčany  
 tel.: +420 323 601 237, www.3kzacky.cz, info@3kzacky.cz

VYPRACOVAL: Ing. Matěj Hofman	HL. INŽENÝR PROJEKTU: Ing. Matěj Hofman	INVESTOR: KSÚS, p.o.
ČÍSLO ZAKÁZKY: 2023/012	DATUM: 6/2023	
AKCE: <b>Jesenice-omezení tranzitu, aktualizace PD</b>	MĚŘÍTKO: 1:1000	FORMÁT: 4x44
PŘÍLOHA: <b>Situace I</b>	STUPEŇ: PDPS	PŘÍLOHA ČÍSLO: <b>C.1</b>
	KOPIE ČÍSLO:	

KOPIROVÁNÍ A ROZMNOŽOVÁNÍ POUZE PO PŘEDCHOZÍM SOUHLASU 3K ZNAČKY s.r.o.




### LEGENDA

- Návrh SDZ 
- Stávající svlé dopravní značení 
- Stávající vodorovné dopravní značení 

Schválil:..... Schválil:.....

Schválil:..... Schválil:.....

 <b>3K značky s.r.o.</b> Jiráskova 1519, 251 01 Říčany tel: +420 323 601 237, www.3kznamky.cz, info@3kznamky.cz		VYPRACOVAL: Ing. Matěj Hofman HL. INŽENÝR PROJEKTU: Ing. Matěj Hofman INVESTOR: KSÚS, p.o.	
		ČÍSLO ZAKÁZKY: 2023012 DATUM: 6/2023	MĚŘÍTKO: 1:1000 STUPEŇ: PDPS KOPIE ČÍSLO:

KOPÍROVÁNÍ A ROZNOŽOVÁNÍ POULZE PO PŘEDCHOZÍM SOUHLASÍ 3K ZNAČKY s.r.o.



**LEGENDA**

- Návrh SDZ
- Stávající inženýrské zařízení
- Stávající Šikovní inženýrské zařízení




Schválí:..... Schválí:.....

Schválí:..... Schválí:.....

<b>3K značky s.r.o.</b> <small>oblast 010, 211 01 Rákos tel. +420 221 811 217, www.3kznacky.cz, info@3kznacky.cz</small>		<small>INVESTOR: KŠÚR a.s.</small>
<small>VYPRACOVANÉ: Ing. Marek Hubánek</small>	<small>HL. INŽENÝR PROJEKTU: Ing. Marek Hubánek</small>	<small>PROJEKTANT:</small>
<small>ČÍSLO ZNAČKY: 0000000</small>	<small>DATA: 000000</small>	<small>MĚŘÍTKO: 1:1000</small>
<small>PRŮBEH: Situace III</small>	<small>STRUČNÝ POPIS KOPCE ČÍSLO</small>	<small>FORMÁT LISTU: A4</small>
<small>PRŮBEH: Situace III</small>		<b>C.3</b>



### LEGENDA

- Návrh SDZ 
- Stávající svislé dopravní značení 
- Staničení 20,000
- Stávající vodorovné dopravní značení 

Schválil:..... Schválil:.....

Schválil:..... Schválil:.....




**3K ZNAČKY s.r.o.**  
 Jiráskova 1519, 251 01 Říčany  
 tel.: +420 323 601 237, www.3kznacky.cz, info@3kznacky.cz

VYPRACOVAL: Ing. Matěj Hofman	HL. INŽENÝR PROJEKTU: Ing. Matěj Hofman	INVESTOR: KSÚS, p.o.
ČÍSLO ZAKÁZKY: 2023/012	DATUM: 6/2023	
AKCE: <b>Jesenice-omezení tranzitu, aktualizace PD</b>	MĚŘÍTKO: 1:1000	FORMÁT: 2xA4
PŘÍLOHA: <b>Situace IV</b>	STUPEŇ: PDPS	PRÍLOHA ČÍSLO: <b>C.4</b>
	KOPIE ČÍSLO:	

KOPIROVÁNÍ A ROZMNOŽOVÁNÍ POUZE PO PŘEDCHOZÍM SOUHLASU 3K ZNAČKY s.r.o.



# LEGENDA

- Návrh SDZ 
- Stávající svislé dopravní značení 
- Staničení 20,000
- Stávající vodorovné dopravní značení 

Schválil:..... Schválil:.....

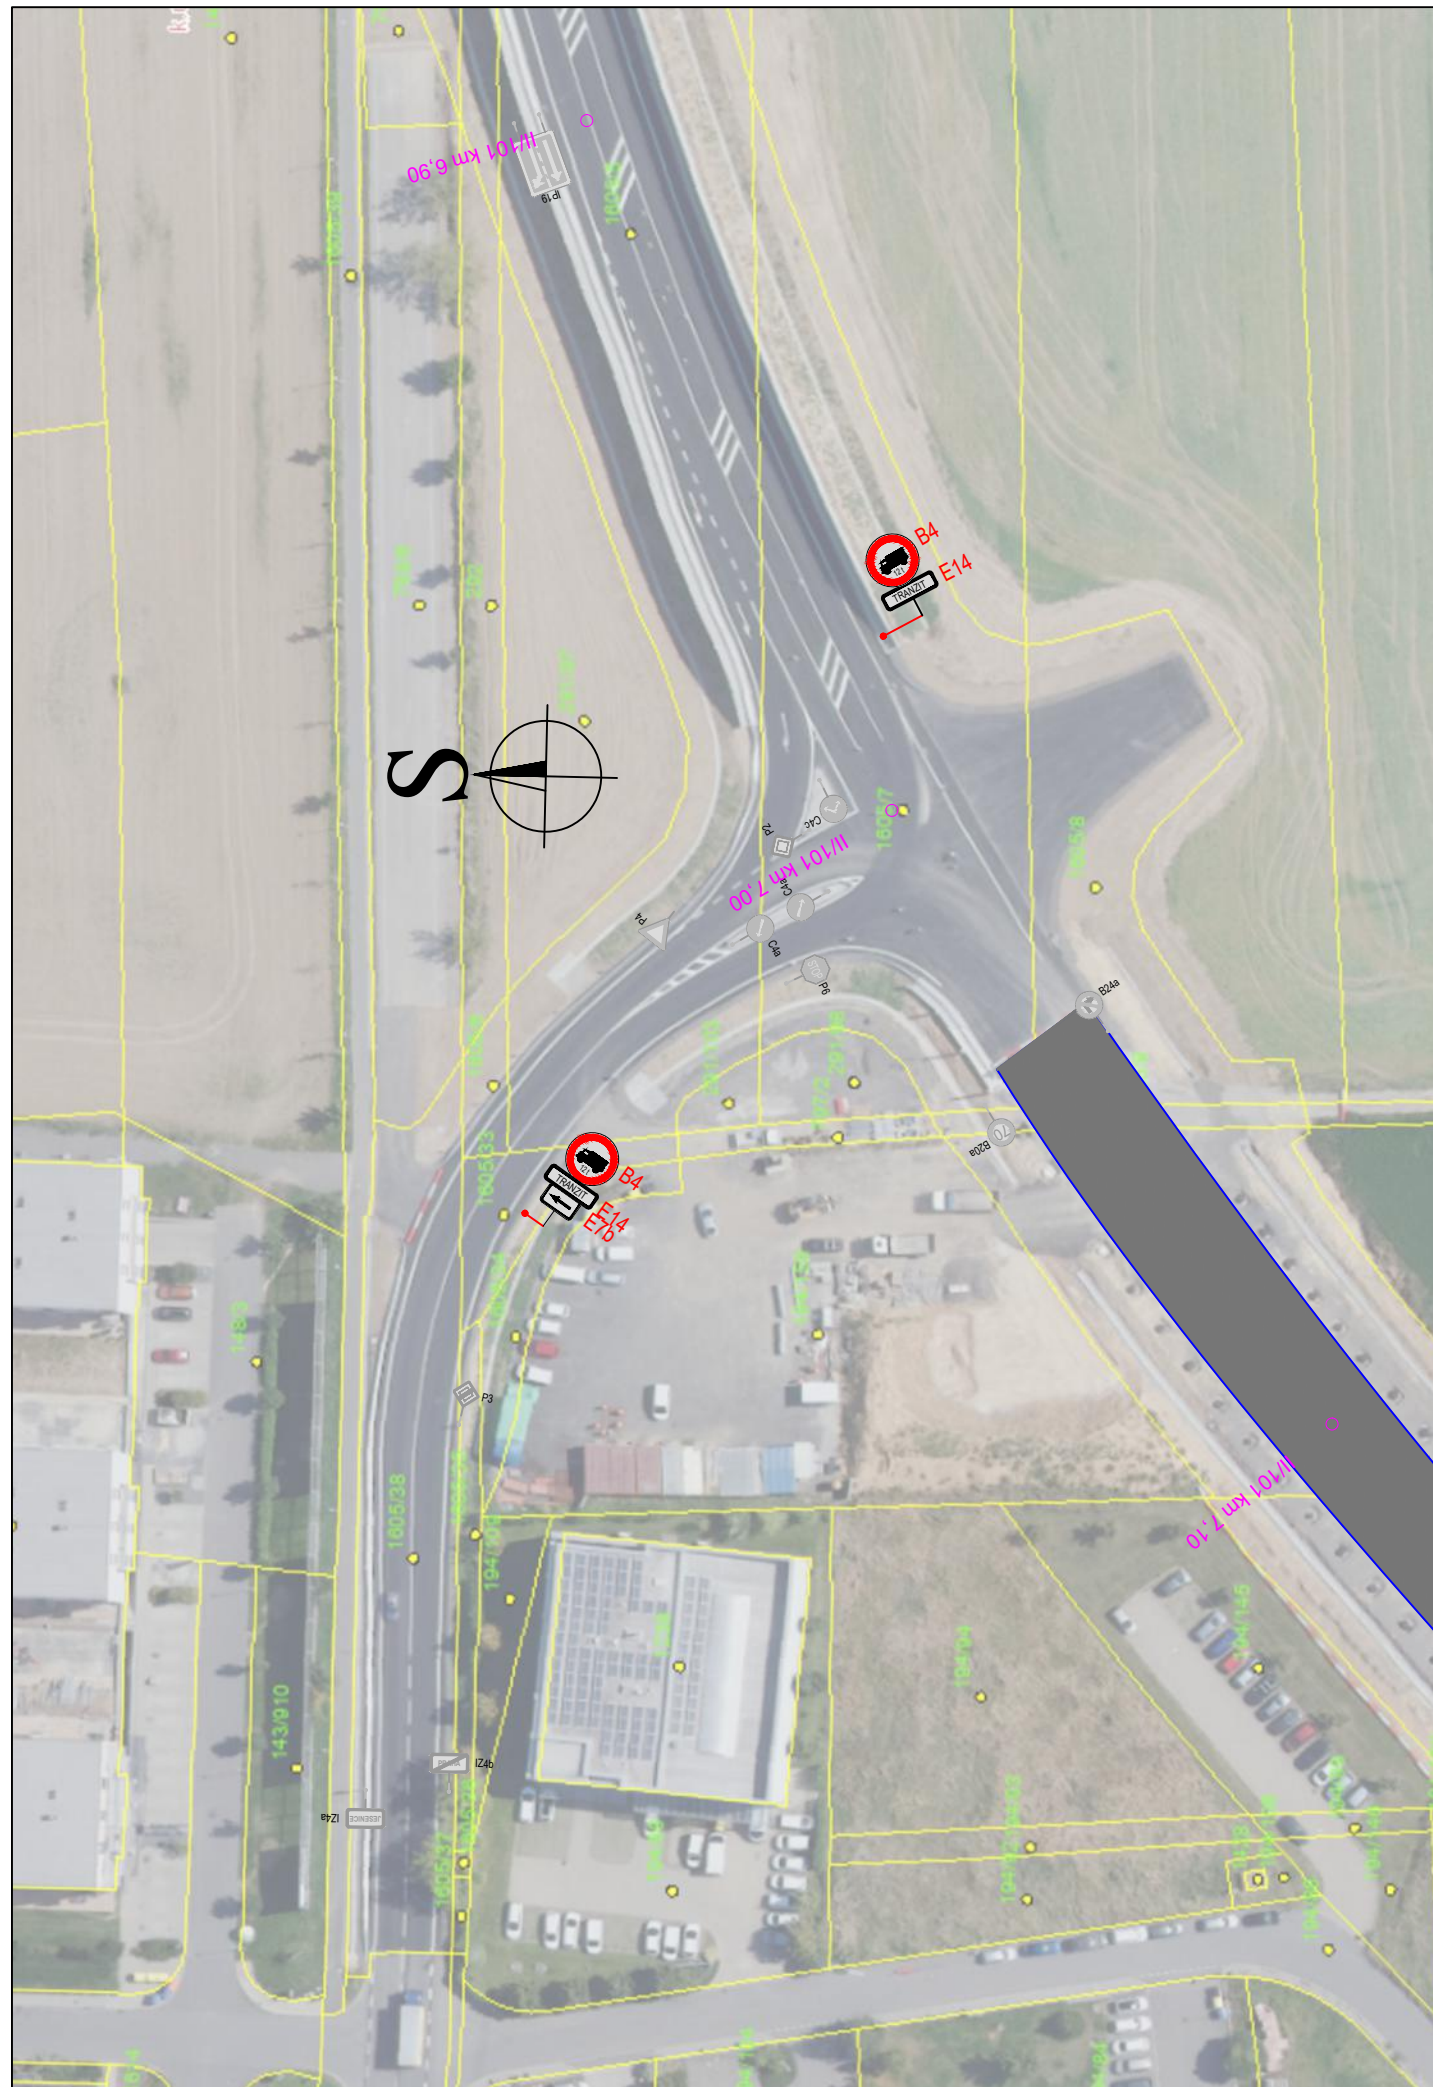
Schválil:..... Schválil:.....





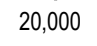

**3K značky s.r.o.**

Jiráskova 1519, 251 01 Říčany  
tel.: +420 323 601 237, [www.3kznacky.cz](http://www.3kznacky.cz), [info@3kznacky.cz](mailto:info@3kznacky.cz)

VYPRACOVAL: Ing. Matěj Hofman	HL. INŽENÝR PROJEKTU: Ing. Matěj Hofman	INVESTOR: KSÚS, p.o.	
ČÍSLO ZAKÁZKY: 2023/012	DATUM: 6/2023		
AKCE: <b>Jesenice-omezení tranzitu, aktualizace PD</b>	MĚŘÍTKO: 1:1000	FORMÁT: 2xA4	
PŘÍLOHA: <b>Situace V</b>	STUPEŇ: PDPS	PŘÍLOHA ČÍSLO: <b>C.5</b>	
	KOPIE ČÍSLO:		



# LEGENDA

- Návrh SDZ 
- Stávající svislé dopravní značení 
- Staničení 20,000 
- Stávající vodorovné dopravní značení 

Schválil:..... Schválil:.....

Schválil:..... Schválil:.....



**3K značky s.r.o.**

Jiráskova 1519, 251 01 Říčany  
tel.: +420 323 601 237, www.3kznacky.cz, info@3kznacky.cz

VYPRACOVAL: Ing. Matěj Hofman

HL. INŽENÝR PROJEKTU: Ing. Matěj Hofman

INVESTOR:  
KSÚS, p.o.

ČÍSLO ZAKÁZKY:  
2023/012

DATUM:  
6/2023

AKCE: **Jesenice-omezení tranzitu, aktualizace PD**

MĚŘÍTKO: 1:1000

FORMÁT: 2x4

STUPEŇ: PDPS

PŘÍLOHA ČÍSLO:

PŘÍLOHA: **Situace VI**




KOPIE ČÍSLO:

**C.6**





# LEGENDA

- Návrh SDZ 
- Stávající svislé dopravní značení 
- Staničení 20,000
- Stávající vodorovné dopravní značení 

Schválil:..... Schválil:.....

Schválil:..... Schválil:.....



**3K značky s.r.o.**  
 Jiráskova 1519, 251 01 Říčany  
 tel.: +420 323 601 237, www.3kznacky.cz, info@3kznacky.cz

VYPRACOVAL: Ing. Matěj Hofman	HL. INŽENÝR PROJEKTU: Ing. Matěj Hofman	INVESTOR: KSÚS, p.o.
ČÍSLO ZAKÁZKY: 2023/012	DATUM: 6/2023	
AKCE: <b>Jesenice-omezení tranzitu, aktualizace PD</b>	MĚŘITKO: 1:1000	FORMÁT: 2x4
	STUPEŇ: PDPS	PŘÍLOHA ČÍSLO:
PŘÍLOHA: <b>Situace VII</b>	KOPIE ČÍSLO:	<b>C.7</b>

KOPIROVÁNÍ A ROZMNOŽOVÁNÍ POUZE PO PŘEDCHOZÍM SOUHLASU 3K ZNAČKY s.r.o.



### LEGENDA

- Návrh SDZ
- Stávající svislé dopravní značení
- Staničení
- Stávající vodorovné dopravní značení

Schválil:..... Schválil:.....

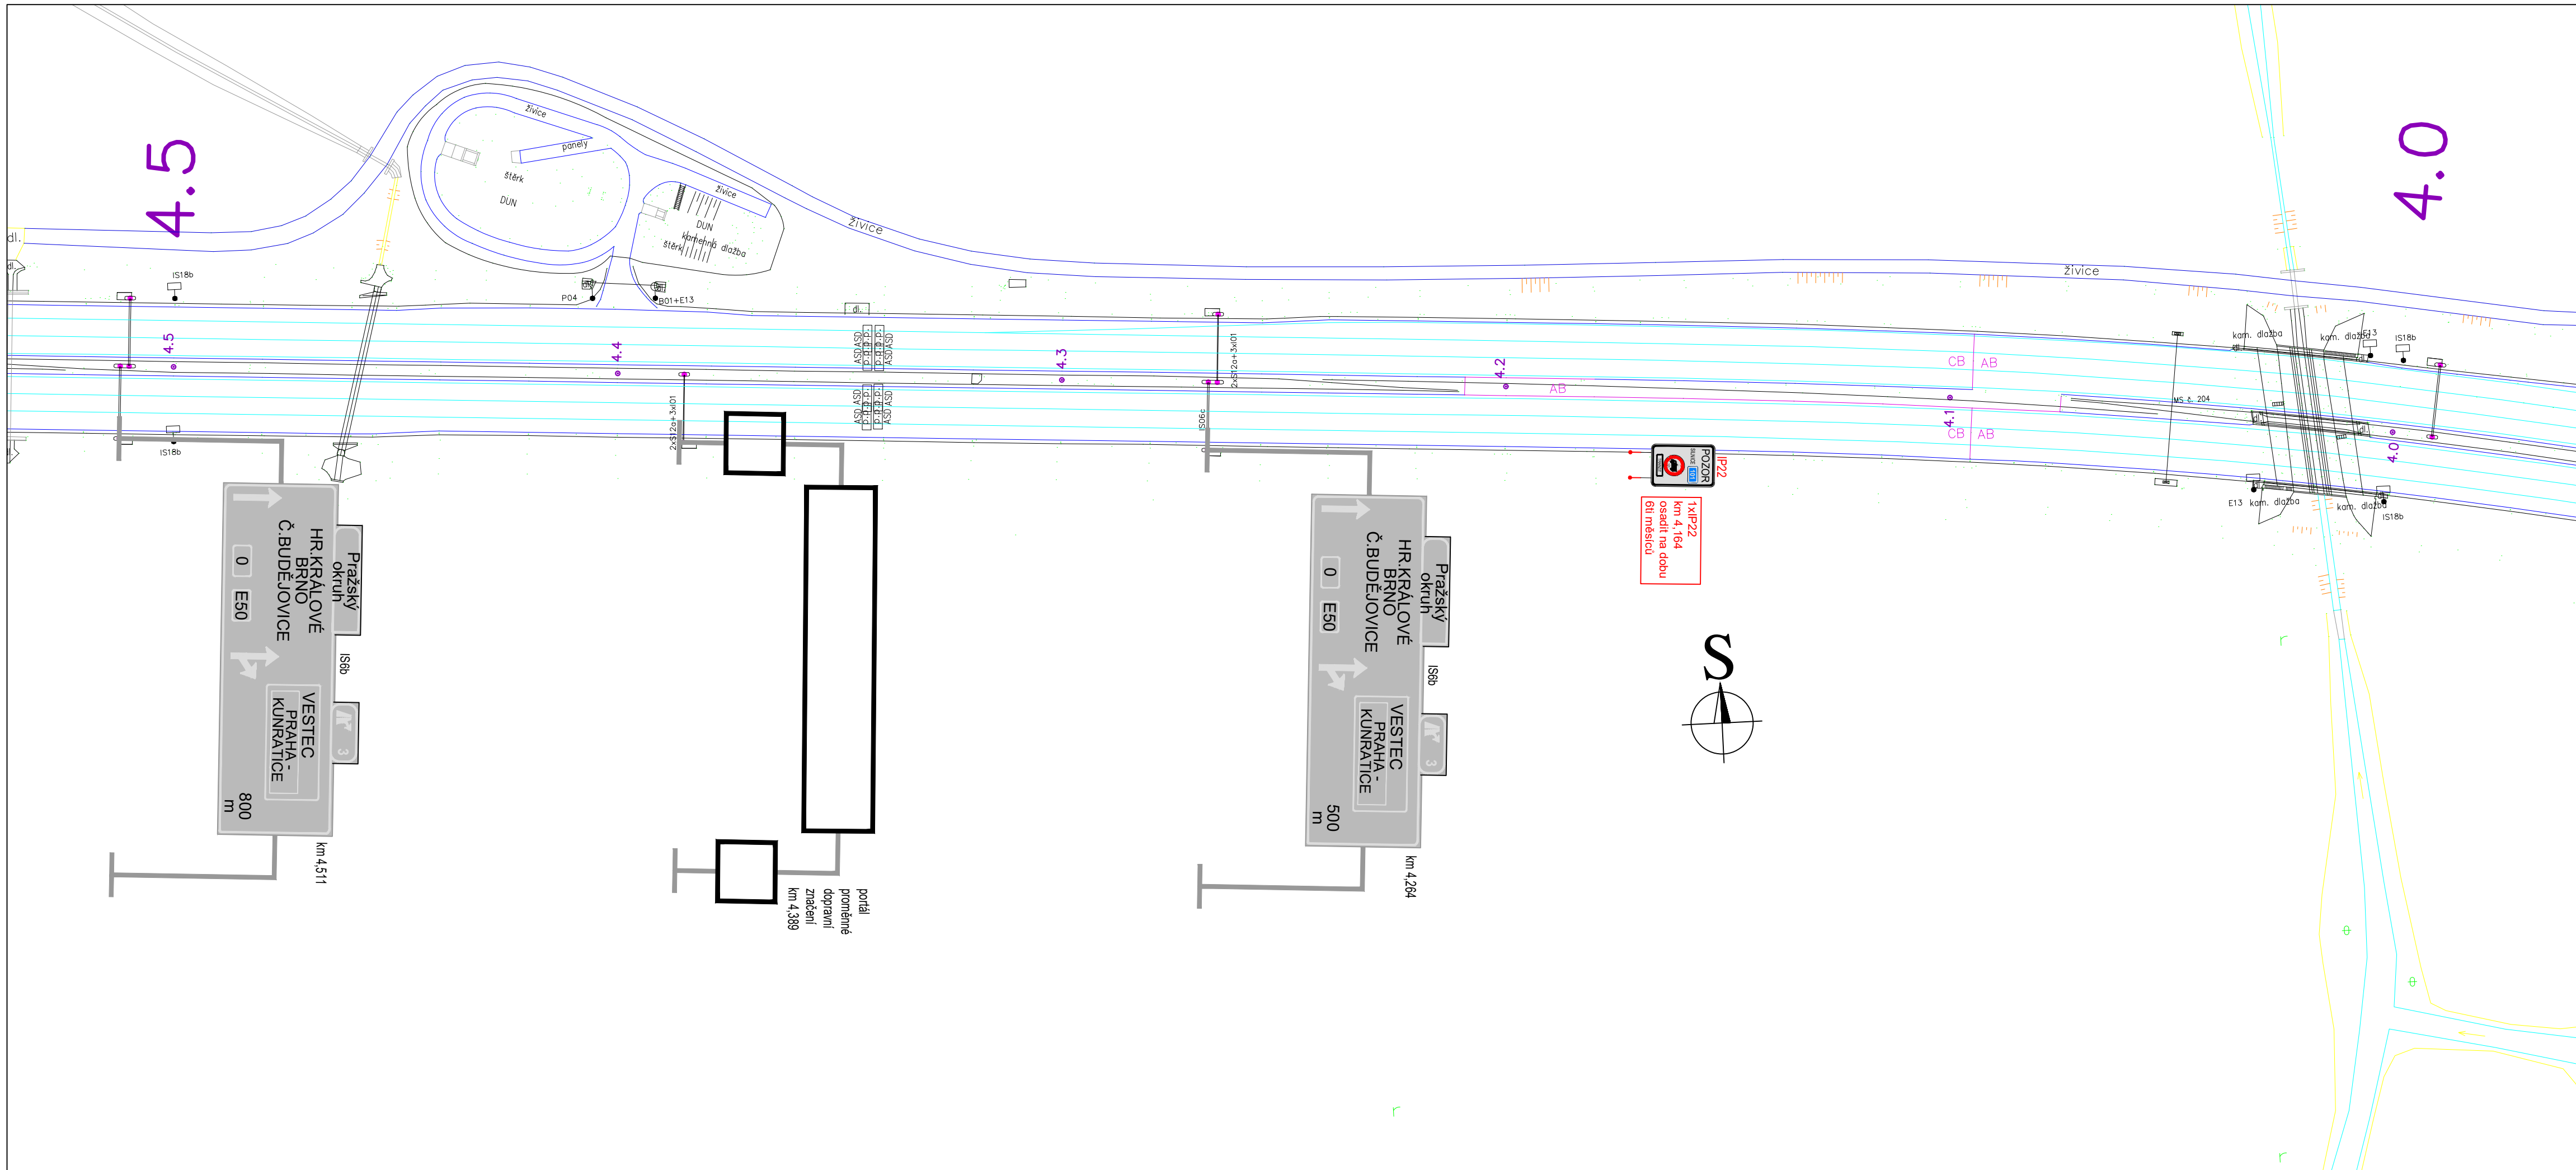
Schválil:..... Schválil:.....





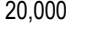

**3K značky s.r.o.**  
 Jiráskova 1519, 251 01 Říčany  
 tel.: +420 323 601 237, www.3kznacky.cz, info@3kznacky.cz

VYPRACOVAL: Ing. Matěj Hofman	HL. INŽENÝR PROJEKTU: Ing. Matěj Hofman	INVESTOR: KSÚS, p.o.
ČÍSLO ZAKÁZKY: 2023/012	DATUM: 6/2023	
AKCE: <b>Jesenice-omezení tranzitu, aktualizace PD</b>	MĚŘITKO: 1:1000	FORMÁT: 2xA4
PŘÍLOHA: <b>Situace VIII</b>	STUPEŇ: PDPS	PŘÍLOHA ČÍSLO: <b>C.8</b>
		KOPIE ČÍSLO:

KOPIROVÁNÍ A ROZMNOŽOVÁNÍ POUZE PO PŘEDCHOZÍM SOUHLASU 3K ZNAČKY s.r.o.



### LEGENDA

- Návrh SDZ 
- Stávající svislé dopravní značení 
- Staničení 
- Stávající vodorovné dopravní značení 

Schválil:..... Schválil:.....

Schválil:..... Schválil:.....



**3K značky s.r.o.**  
 Jiráskova 1519, 251 01 Říčany  
 tel.: +420 323 601 237, www.3kznacky.cz, info@3kznacky.cz

VYPRACOVAL: Ing. Matěj Hofman	HL. INŽENÝR PROJEKTU: Ing. Matěj Hofman	INVESTOR: KSÚS, p.o.
ČÍSLO ZAKÁZKY: 2023/012	DATUM: 6/2023	
AKCE: <b>Jesenice-omezení tranzitu, aktualizace PD</b>	MĚŘÍTKO: 1:1000	FORMÁT: 2x44
PŘÍLOHA: <b>Situace IX</b>	STUPEŇ: PDPS	PŘÍLOHA ČÍSLO: <b>C.9</b>
	KOPIE ČÍSLO:	

KOPIROVÁNÍ A ROZMNOŽOVÁNÍ POUZE PO PŘEDCHOZÍM SOUHLASÍ 3K ZNAČKY s.r.o.



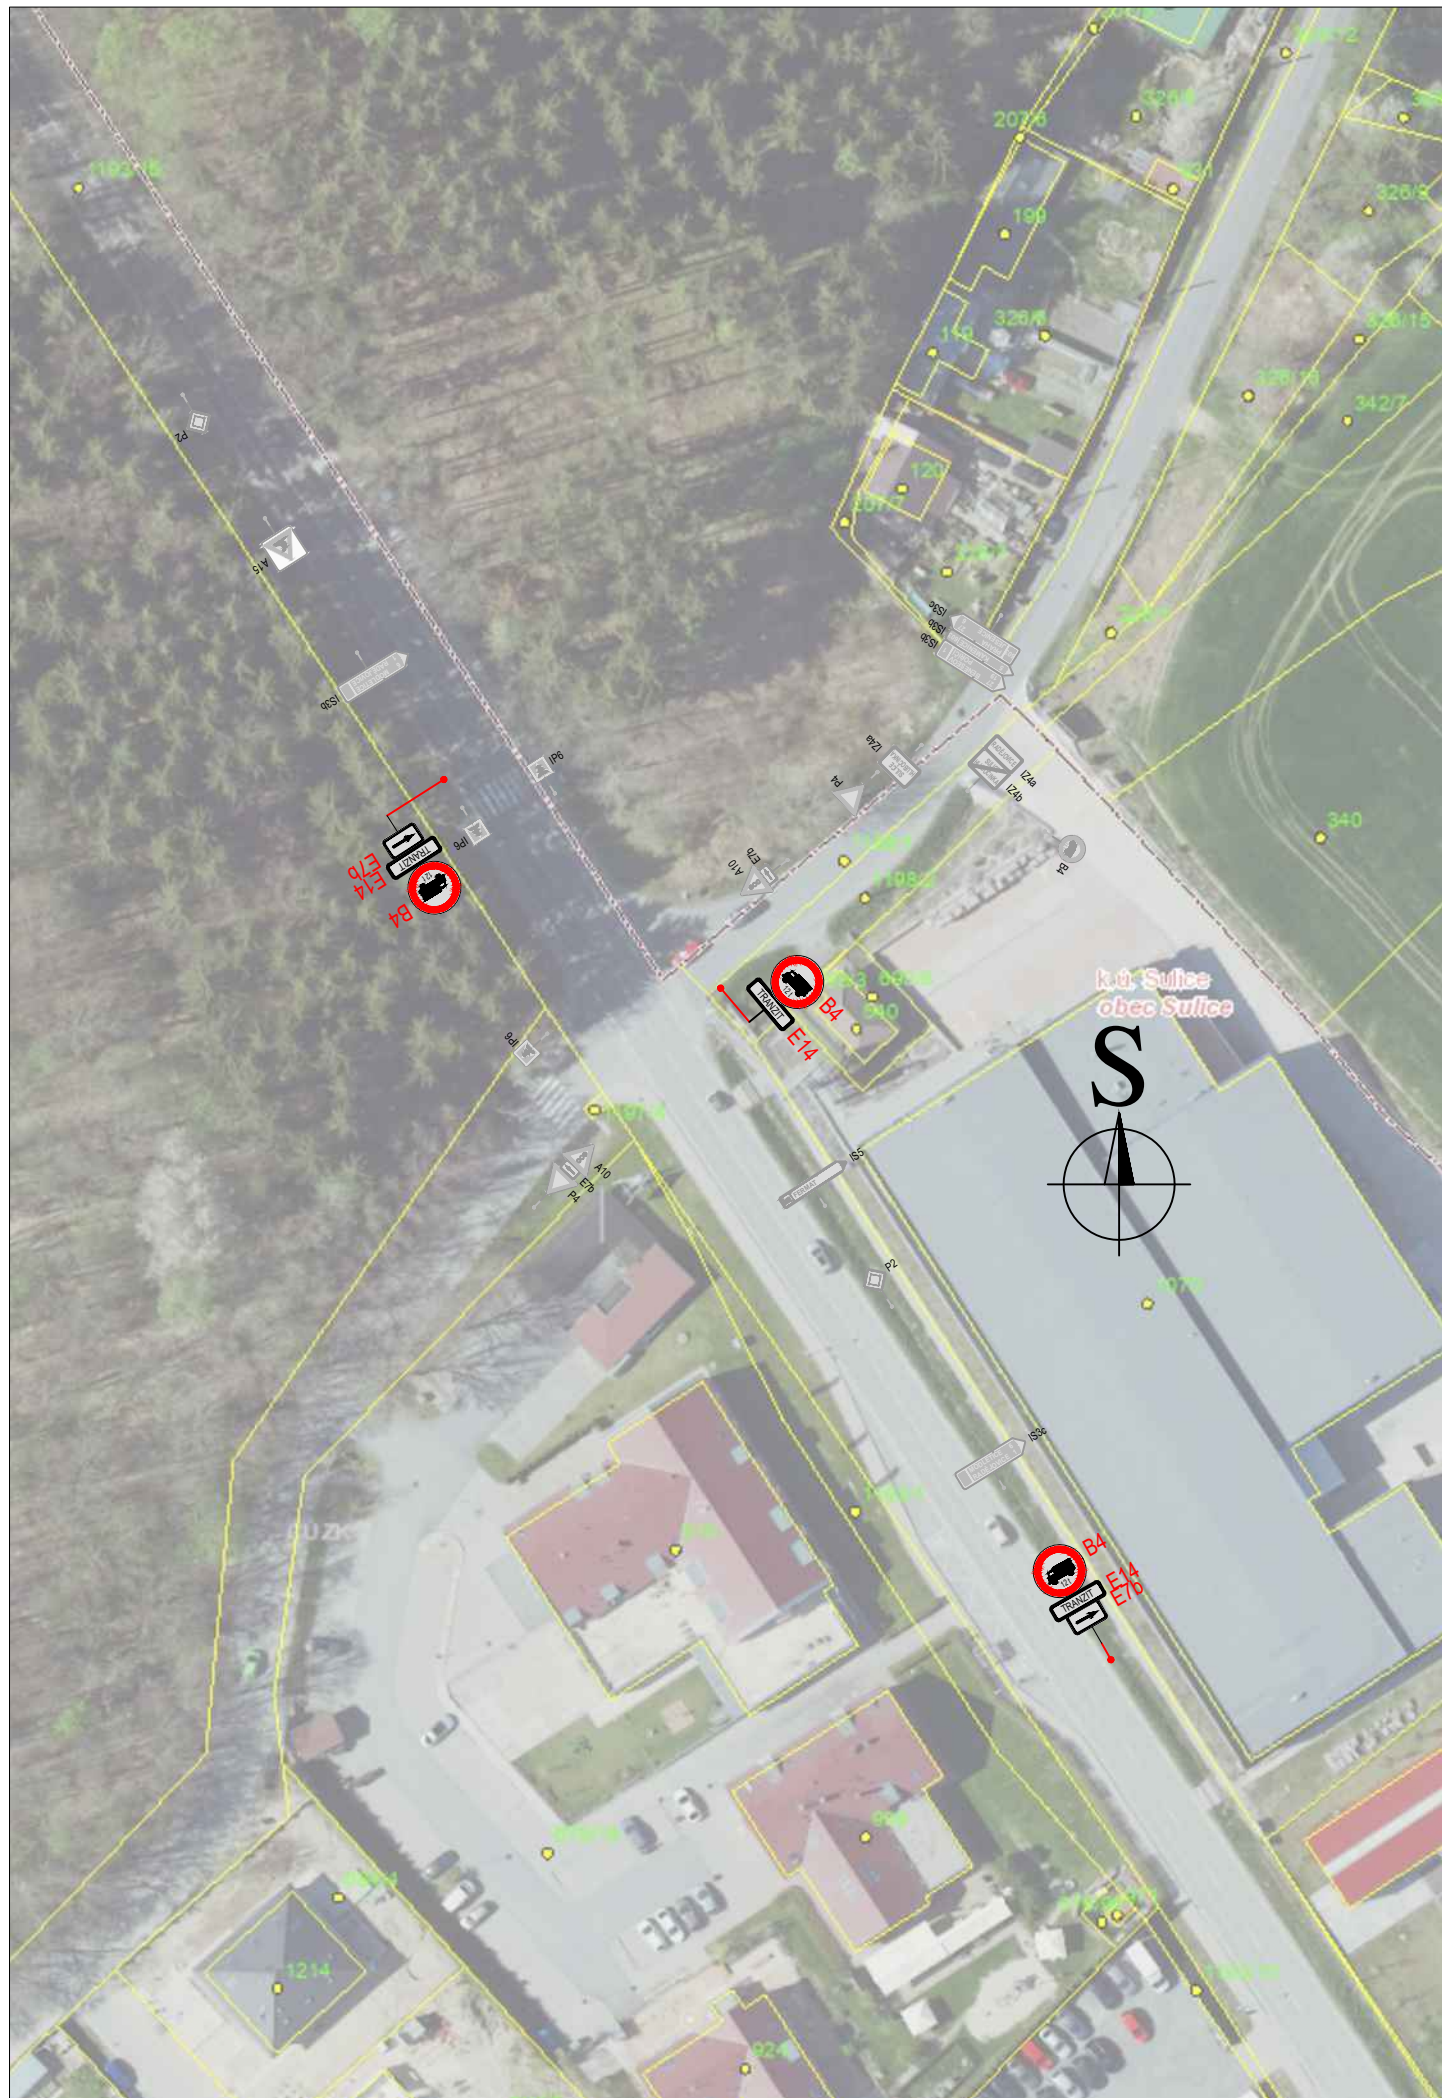
### LEGENDA

- Návrh SDZ
- Stávající svítivé dopravní značení
- Stávající Stavení
- Stávající vodorné dopravní značení



 

Schválí:..... Schválí:.....

Schválí:..... Schválí:.....

		<b>3K značky s.r.o.</b> <small>Jiřidov 1519, 251 01 Říčany tel: +420 323 801 237, www.3kznacky.cz, mh@3kznacky.cz</small>	
VYPRACOVAL: Ing. Matěj Holman	HL. INŽENÝR PROJEKTU: Ing. Matěj Holman	INVESTOR: MŠÚS, p.o.	
ČÍSLO ZAKÁZKY: 2023/12	DATA: 6/2023	MĚŘITKO: 1:1000	FORMÁT: A3xM4
NÁZEV: <b>Jesenice-omezení tranzitu, aktualizace PD</b>		STUPĚŇ: POPS	PŘÍLOHA ČÍSLO:
PŘÍLOHA: <b>Situace X</b>		KOPÍE ČÍSLO:	<b>C.10</b>



# LEGENDA

- Návrh SDZ 
- Stávající svislé dopravní značení 
- Staničení 20,000 
- Stávající vodorovné dopravní značení 

Schválil:..... Schválil:.....

Schválil:..... Schválil:.....



**3K značky s.r.o.**

Jiráskova 1519, 251 01 Říčany  
tel.: +420 323 601 237, www.3kznacky.cz, info@3kznacky.cz

VYPRACOVAL: Ing. Matěj Hofman

HL. INŽENÝR PROJEKTU: Ing. Matěj Hofman

INVESTOR:

KSÚS, p.o.

ČÍSLO ZAKÁZKY:  
2023/012

DATUM:  
6/2023

AKCE: **Jesenice-omezení tranzitu, aktualizace PD**

MĚŘÍTKO: 1:1000

FORMÁT: 2x4

STUPEŇ: PDPS

PŘÍLOHA ČÍSLO:



 

PŘÍLOHA: **Situace XI**

KOPIE ČÍSLO:

**C.11**



# LEGENDA

- Návrh SDZ 
- Stávající svislé dopravní značení 
- Staničení 20,000 
- Stávající vodorovné dopravní značení 

Schválil:..... Schválil:.....

Schválil:..... Schválil:.....



**3K značky s.r.o.**  
 Jiráskova 1519, 251 01 Říčany  
 tel.: +420 323 601 237, www.3kznacky.cz, info@3kznacky.cz

VYPRACOVAL: Ing. Matěj Hofman		HL. INŽENÝR PROJEKTU: Ing. Matěj Hofman	INVESTOR: KSÚS, p.o.
ČÍSLO ZAKÁZKY: 2023/012		DATUM: 6/2023	
AKCE: <b>Jesenice-omezení tranzitu, aktualizace PD</b>		MĚŘÍTKO: 1:1000	FORMÁT: 2x4
		STUPEŇ: PDPS	PŘÍLOHA ČÍSLO:
PŘÍLOHA:	<b>Situace XII</b>		KOPIE ČÍSLO: <b>C.12</b>

KOPIROVÁNÍ A ROZMNOŽOVÁNÍ POUZE PO PŘEDCHOZÍM SOUHLASU 3K ZNAČKY s.r.o.



## LEGENDA

Návrh SDZ	
Stávající svislé dopravní značení	
Staničení	20,000
Stávající vodorovné dopravní značení	

Schválil:..... Schválil:.....

Schválil:..... Schválil:.....



**3K značky s.r.o.**  
 Jiráskova 1519, 251 01 Říčany  
 tel.: +420 323 601 237, www.3kznacky.cz, info@3kznacky.cz

VYPRACOVAL: Ing. Matěj Hofman	HL. INŽENÝR PROJEKTU: Ing. Matěj Hofman	INVESTOR: KSÚS, p.o.
ČÍSLO ZAKÁZKY: 2023/012	DATUM: 6/2023	
AKCE: Jesenice-omezení tranzitu, aktualizace PD	MĚŘÍTKO: 1:1000	FORMÁT: 2x44
PŘÍLOHA: Situace XIII	STUPEŇ: PDPS	PŘÍLOHA ČÍSLO: C.13
	KOPIE ČÍSLO:	