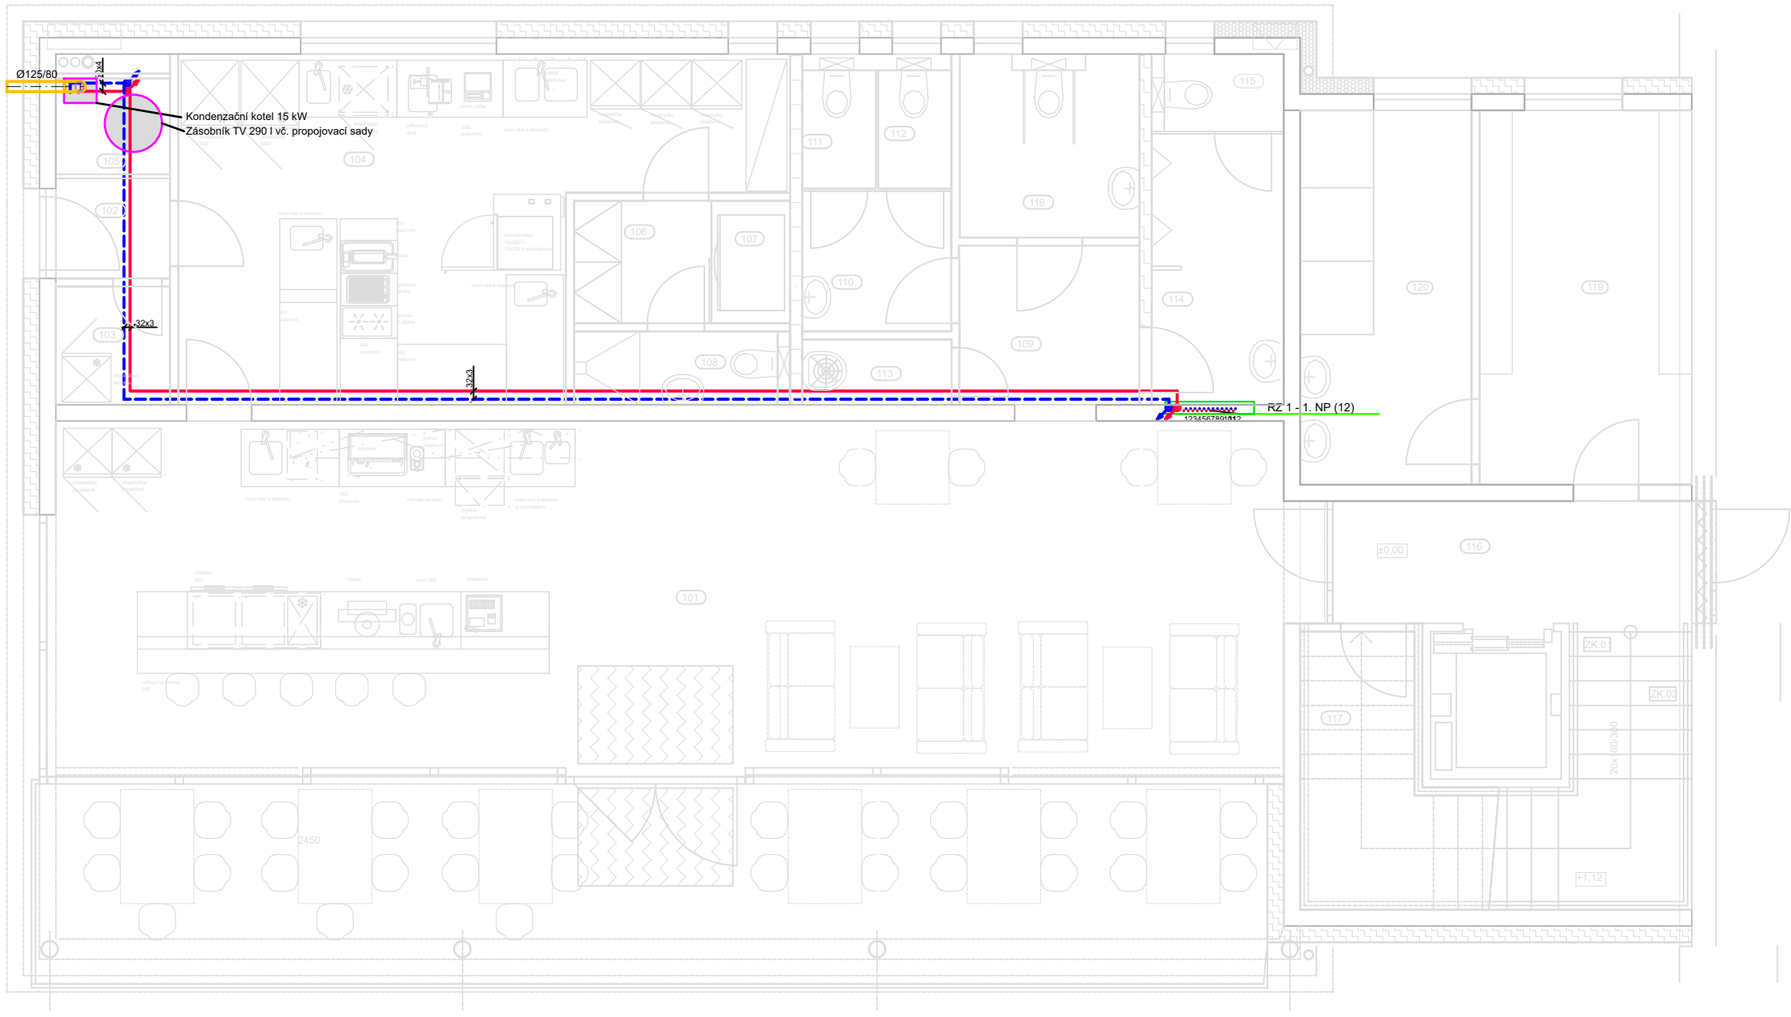


LEGENDA:

POTRUBÍ PŘÍVODU

POTRUBÍ ODVODU

OKRUH PODLAHOVÉHO VYTÁPĚNÍ

POPIS OT
OT RADIK VK
ROZDĚLOVAČ + SBĚRAČ

+ 0,000 = +207,60 m n.m. (Bpv)

sdružení architektů
ARX STUDIO
Freyova 983/25
190 00 Praha 9
arxstudio@arxstudio.cz

INVESTOR: Obec Vestec
Vestecká 3, 252 50 Vestec

PŘÍSTAVBA SPORTOVNÍHO AREÁLU

U Hřiště 575, 252 50 Vestec

STUPEŇ: DOKUMENTACE PRO PROVEDENÍ STAVBY
v rozsahu dle příl. 1 vyhl. 131/2024 Sb.

ARCHITEKTONICKÉ ŘEŠENÍ: ING. ARCH. IVAN SLÁDEK

STAVEBNÍ ŘEŠENÍ: ING. LUKÁŠ CVRČEK, tel 603947834

PROJEKTANT ČÁSTI DOKUMENTACE: Ing. Martin Šulc, ČKAIT 0011581
SUMAD s.r.o. Kamenný Přívoz 1 252 82, martin.sulc@sumad.cz

ČÁST DOKUMENTACE: D.1.2.b Technologická řešení, vytápění

NÁZEV VÝKRESU: Půdorys 1.NP, vytápění

DATUM: 08/2026

MĚŘÍTKO: 1:75

ČÍSLO VÝKRESU: 06