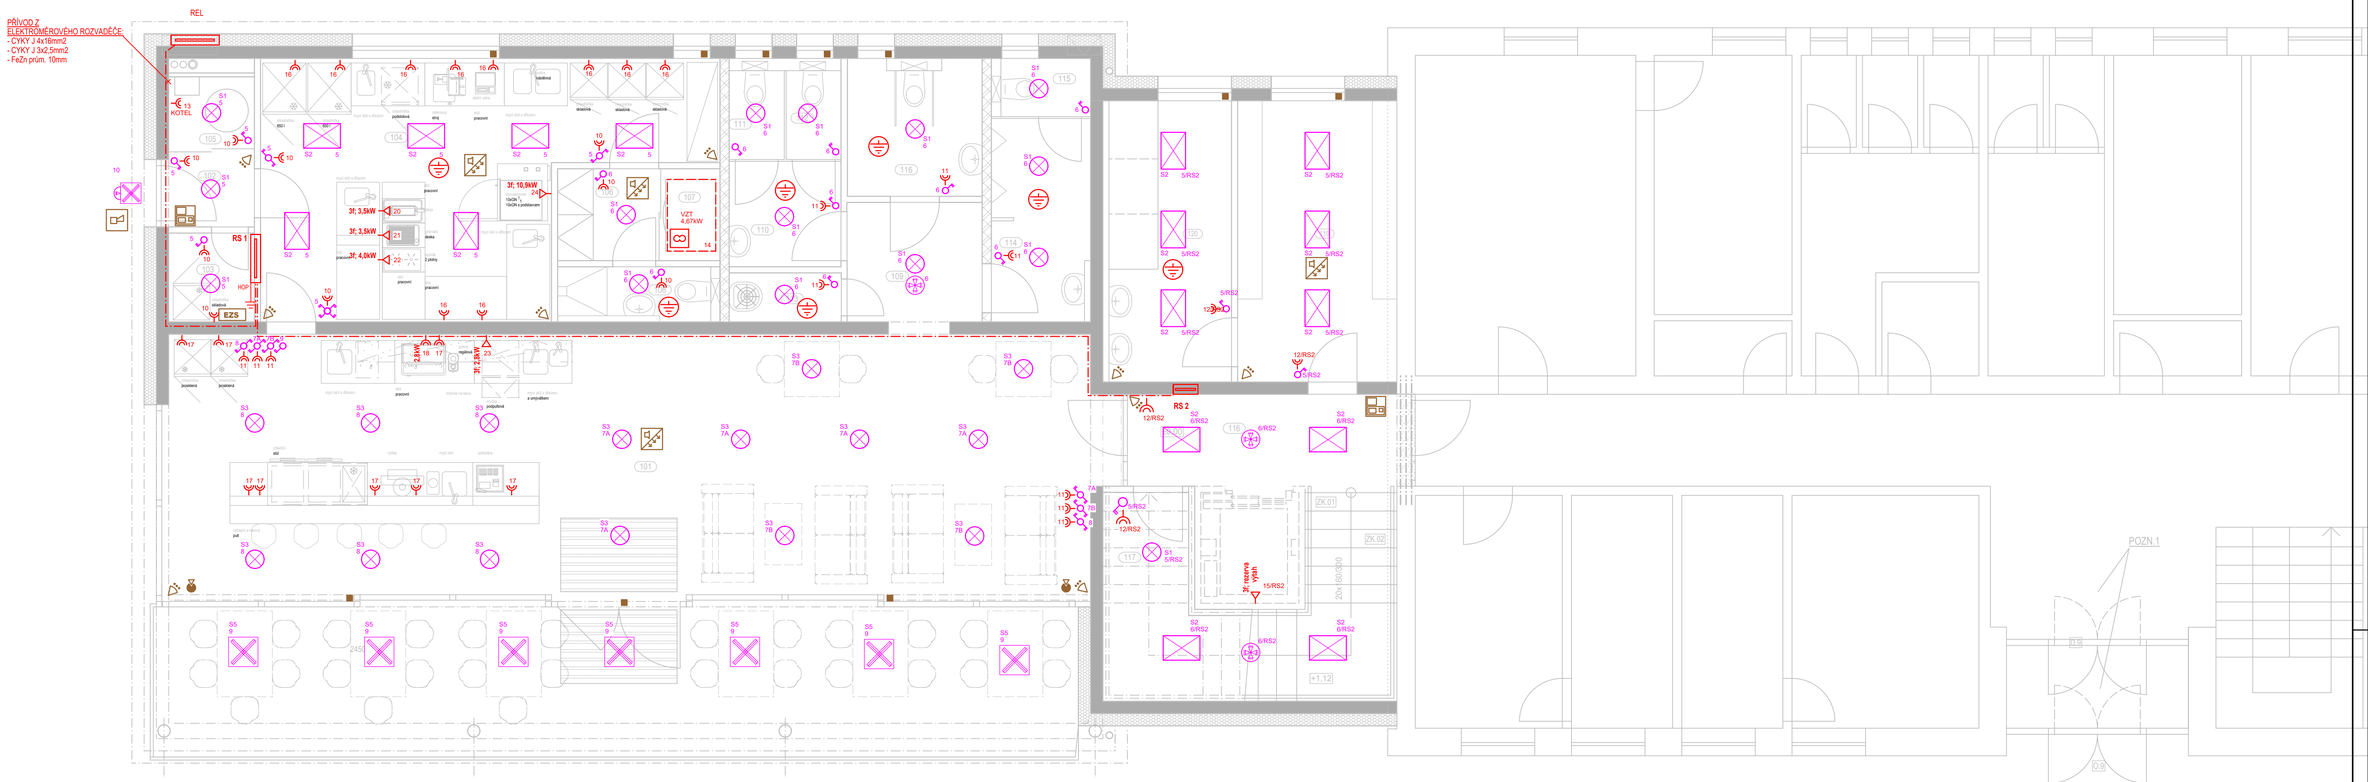


LEGENDA PŘÍSTROJŮ A SVÍTIDEL:

RS 1 - SÍŤOVÝ ROZVADĚČ

- 1. PÓL. VYPÍNAČ, 10A, 230V, ZAPUŠTĚNÝ, TYP: DLE INVESTORA, ŘAZ.1, IP20
- STŘÍDAVÝ PŘEPÍNAČ, 10A, 230V, ZAPUŠTĚNÝ, TYP: DLE INVESTORA, ŘAZ.6, IP20
- KŘÍŽOVÝ PŘEPÍNAČ, 10A, 230V, ZAPUŠTĚNÝ, TYP: DLE INVESTORA, ŘAZ.6+6, IP20
- POHYBOVÝ SENZOR PIR 360°
- ZÁSUVKA JEDNONÁSOBNÁ ZAPUŠTĚNÁ, 16A, 230V, TYP: DLE INVESTORA, ŘAZ. 2P+PE, IP20
- ZÁSUVKA DVOJNÁSOBNÁ ZAPUŠTĚNÁ, 16A, 230V, TYP: DLE INVESTORA, ŘAZ. 2x(2P+PE), IP20
- VZT ZAŘÍZENÍ, 230V, IP X5
- SVÍTIDLO NÁSTROPNÍ PŘISAZENÉ LED 230V, IP20
- SVÍTIDLO NÁSTROPNÍ PŘISAZENÉ LED 230V, IP 20, kruhové
- SVÍTIDLO NÁSTROPNÍ PŘISAZENÉ VENKOVNÍ LED 230V, 40W, IP 67
- SVÍTIDLO NÁSTĚNNÉ VENKOVNÍ S POHYBOVÝM ČIDLEM, LED 230V, 20W, IP 67
- V MÍSTNOSTI BUDE PROVEDENO OCHRANNÉ POSPOJENÍ DRÁTEM CY 4mm-z2
- NAPÁJENÍ SPOTŘEBIČŮ TECHNOLOGIE GASTRO - údaje o příkonu vycházejí z referenčních výrobků a budou upřesněny dle konkrétních výrobků provozovatele provozovny

SLABOPROUDÉ ROZVODY

- ústředna EZS
- vstupní klávesnice
- kombinovaný detektor kouře a akustické signalizační zařízení
- magnetický kontakt
- infračervený detektor pohybu
- čidlo rozbití skla
- signalizační akustické zařízení

S1: svítidlo přisazené LED kruhové 230V, IP20, 14W
S2: svítidlo stropní přisazené, IP20, 27W
S3: svítidlo přisazené LED kruhové 230V, IP20, 20W, typ koordinován s návrhem interiéru
S4: svítidlo odolné proti nárazu míčem, LED 230V, IP20, 40W
S5: svítidlo venkovní přisazené, LED 230V, IP67, 40W
S6: svítidlo venkovní nástěnné s pohybovým čidlem , LED 230V, IP67, 40W

LEGENDA MÍSTNOSTÍ

OZNAČENÍ	NÁZEV MÍSTNOSTI	PLOCHA [m²]
101	bufet	66.81
102	vstup	1.72
103	odpady	2.03
104	příprava	25.10
105	kotel, TUV	1.65
106	šatna personál	2.52
107	VZT jednotka	1.45
108	soc. zázemí personál	2.24
109	předsíň	4.31
110	WC ženy um.	3.14
111	WC ženy	1.31
112	WC ženy	1.31
113	úklidová komora bufet	1.46
114	WC muži um, pisoáry	5.38
115	WC muži	1.39
116	WC bezbariérové	4.95
116	schodiště, chodba	16.87
117	archiv	6.13
119	šatna	11.94
120	umývárna	9.64
PLOCHA MÍSTNOSTÍ CELKEM:		171.35

sdružení architektů
ARX STUDIO
Freyova 983/25
190 00 Praha 9
arxstudio@arxstudio.cz

INVESTOR: Obec Vestec
Vestecká 3, 252 50 Vestec

PŘÍSTAVBA SPORTOVNÍHO AREÁLU

U Hřiště 575, 252 50 Vestec

STUPEŇ: DOKUMENTACE PRO POVOLENÍ STAVBY v rozsahu dle příl. 1 vyhl. 131/2024 Sb.
ARCHITEKTONICKÉ ŘEŠENÍ: ING. ARCH. IVAN SLÁDEK
STAVEBNÍ ŘEŠENÍ: ING. LUKÁŠ CVRČEK, tel 603947834
PROJEKTANT ČÁSTI DOKUMENTACE: **Ing. Lukáš Cvrček**
ČÁST DOKUMENTACE: **D.1.2. TECHNOLOGICKÉ ŘEŠENÍ C. ELEKTROINSTALACE**
NÁZEV VÝKRESU: **ELEKTROINSTALACE, PŮDORYS 1.NP**
DATUM: 01/2025 MĚŘÍTKO: **1:50**
ČÍSLO VÝKRESU: **D.1.2.C.01**