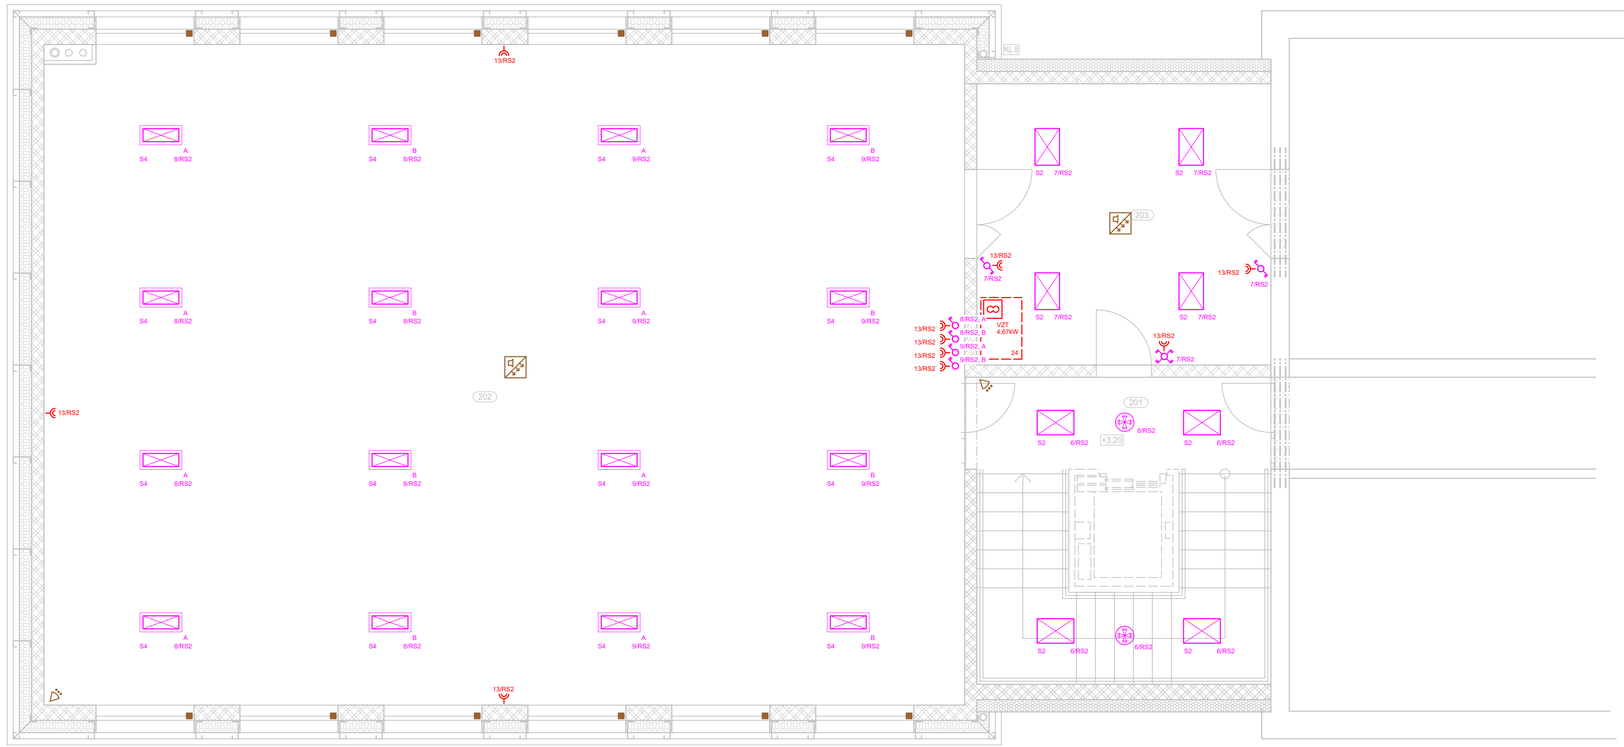


LEGENDA PŘÍSTROJŮ A SVÍTIDEL:

RS 1 - SÍŤOVÝ ROZVADĚČ

- 1. PÓL. VYPÍNAČ, 10A, 230V, ZAPUŠTĚNÝ, TYP: DLE INVESTORA, ŘAZ.1, IP20
- STŘÍDAVÝ PŘEPÍNAČ, 10A, 230V, ZAPUŠTĚNÝ, TYP: DLE INVESTORA, ŘAZ.6, IP20
- KŘÍŽOVÝ PŘEPÍNAČ, 10A, 230V, ZAPUŠTĚNÝ, TYP: DLE INVESTORA, ŘAZ.6+6, IP20
- POHYBOVÝ SENZOR PIR 360°
- ZÁSUVKA JEDNONÁSOBNÁ ZAPUŠTĚNÁ, 16A, 230V, TYP: DLE INVESTORA, ŘAZ. 2P+PE, IP20
- ZÁSUVKA DVOJNÁSOBNÁ ZAPUŠTĚNÁ, 16A, 230V, TYP: DLE INVESTORA, ŘAZ: 2x(2P+PE), IP20
- VZT ZAŘÍZENÍ, 230V, IP X5
- SVÍTIDLO NÁSTROPNÍ PŘISAZENÉ LED 230V, IP20
- SVÍTIDLO odolné proti nárazu míčem, LED 230V, 40W
- SVÍTIDLO NÁSTROPNÍ PŘISAZENÉ LED 230V, IP 20, kruhové
- SVÍTIDLO NÁSTROPNÍ PŘISAZENÉ VENKOVNÍ LED 230V, 40W, IP 67
- SVÍTIDLO NÁSTĚNNÉ VENKOVNÍ S POHYBOVÝM ČIDLEM, LED 230V, 20W, IP 67
- V MÍSTNOSTI BUDE PROVEDENO OCHRANNÉ POSPOJENÍ DRÁTEM CY 4mm-žž
- NAPÁJENÍ SPOTŘEBIČŮ TECHNOLOGIE GASTRO - údaje o příkonu vycházejí z referenčních výrobků a budou upřesněny dle konkrétních výrobků provozovatele provozovny

SLABOPROUDÉ ROZVODY

- ústředna EZS
- vstupní klávesnice
- kombinovaný detektor kouře a akustické signalizační zařízení
- magnetický kontakt
- infračervený detektor pohybu
- čidlo rozbití skla
- signalizační akustické zařízení

S1: svítidlo přisazené LED kruhové 230V, IP20, 14W
S2: svítidlo stropní přisazené, IP20, 27W
S3: svítidlo přisazené LED kruhové 230V, IP20, 20W, typ koordinován s návrhem interiéru
S4: svítidlo odolné proti nárazu míčem, LED 230V, IP20, 40W
S5: svítidlo venkovní přisazené, LED 230V, IP67, 40W

LEGENDA MÍSTNOSTÍ

OZNAČENÍ	NÁZEV MÍSTNOSTI	PLOCHA [m²]
201	schodiště, chodba	24,05
202	tělocvična	160,94
203	sklad nářadí	22,03
PLOCHA MÍSTNOSTÍ CELKEM:		207,02

sdružení architektů
ARX STUDIO
Freyova 983/25
190 00 Praha 9
arxstudio@arxstudio.cz

INVESTOR: Obec Vestec
Vestecká 3, 252 50 Vestec

PŘÍSTAVBA SPORTOVNÍHO AREÁLU
U Hřiště 575, 252 50 Vestec

STUPEŇ: DOKUMENTACE PRO POVOLENÍ STAVBY
v rozsahu dle příl. 1 vyhl. 131/2024 Sb.
ARCHITEKTONICKÉ ŘEŠENÍ: ING. ARCH. IVAN SLÁDEK
STAVEBNÍ ŘEŠENÍ: ING. LUKÁŠ CVRČEK, tel 603947834
PROJEKTANT ČÁSTI DOKUMENTACE:
Ing. Lukáš Cvrček

ČÁST DOKUMENTACE:
D.1.2. TECHNOLOGICKÉ ŘEŠENÍ
C. ELEKTROINSTALACE

NÁZEV VÝKRESU:
ELEKTROINSTALACE, PŮDORYS 2.NP

DATUM: 01/2025 MĚŘÍTKO: **1:50**
ČÍSLO VÝKRESU: **D.1.2.C.02**