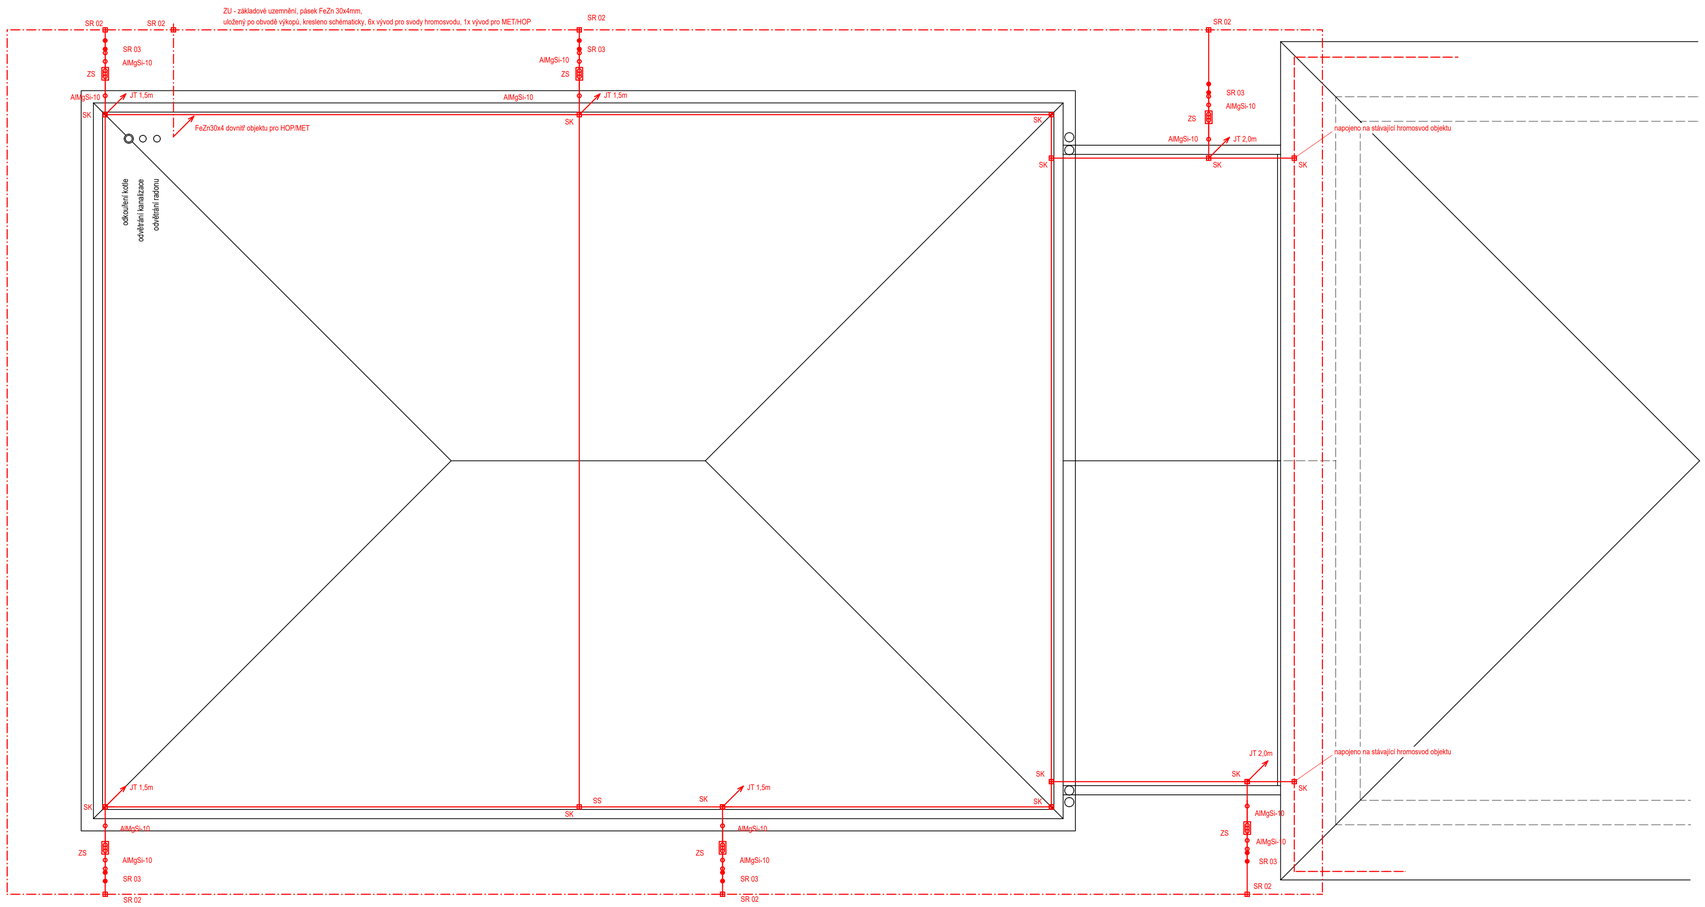


LEGENDA:

SK.....křížová spojka
SP.....spojovací svorka univerzální
ZS.....zkušební svorka
SR 02...svorka pásek - pásek
SR 03...svorka pásek - drát
JT.....jímací tyč
ZU.....základové uzemnění
AlMgSi-10....kulatý vodič 8mm a 10mm
FeZn 30x4....kresleno schematicky - bude uloženo při vnější straně základových výkopů

sdružení architektů
ARX STUDIO
Freyova 983/25
190 00 Praha 9
arxstudio@arxstudio.cz

INVESTOR: Obec Vestec
Vestecká 3, 252 50 Vestec

PŘÍSTAVBA SPORTOVNÍHO AREÁLU
U Hřiště 575, 252 50 Vestec

STUPEŇ: DOKUMENTACE PRO POVOLENÍ STAVBY
v rozsahu dle příl. 1 vyhl. 131/2024 Sb.
ARCHITEKTONICKÉ ŘEŠENÍ: ING. ARCH. IVAN SLÁDEK
STAVEBNÍ ŘEŠENÍ: ING. LUKÁŠ CVRČEK, tel 603947834
PROJEKTANT ČÁSTI DOKUMENTACE:
Ing. Lukáš Cvrček
ČÁST DOKUMENTACE:
D.1.2. TECHNOLOGICKÉ ŘEŠENÍ
C. ELEKTROINSTALACE
NÁZEV VÝKRESU:
HROMOSVOD A UZEMNĚNÍ
DATUM: 01/2025 MĚŘÍTKO: **1:50**
ČÍSLO VÝKRESU:
D.1.2.C.05