



**Obec Vestec**, zastoupená **Tiborem Švecem**

IČ: 02507664

Sídlem: **Vestecká 3, 252 42 Vestec**,

Telefon: 313 035 906, E-mail: ...[inkou.nova@vestec.cz](mailto:inkou.nova@vestec.cz)

(dále jen „**Budoucí povinná**“)

na straně jedné

a

### **ČEZ Distribuce, a.s.**

se sídlem Děčín, Děčín IV-Podmokly, Teplická 874/8, PSČ 405 02

zapsaná v OR vedeném rejstříkovým soudem v Ústí nad Labem, oddíl B., vložka 2145, IČ 24729035, DIČ CZ24729035

s předmětem podnikání – distribuce elektřiny na základě licence č. 121015583

bankovní spojení: č.ú. 35-4544580267/0100, KB Praha

zastoupená **Miroslavem Cihlkou** na základě plné moci PM/II – 010/2016

(dále jen „**Budoucí oprávněná**“)

na straně druhé

(Budoucí oprávněná a Budoucí povinná dále společně též „**Smluvní strany**“),

uzavřeli níže uvedeného dne, měsíce a roku tuto:

### **Smlouvu o uzavření budoucí smlouvy o zřízení věcného břemene - služebnosti**

**a smlouvu o právu provést stavbu č.  
Vestec, Průmyslová – kNN – p.č. 197/7, 8,  
EP-12-6003121/VB/1**

podle ustanovení § 1785 a násl., § 1257 a násl. zákona č. 89/2012 Sb., občanský zákoník, v platném znění (dále jen „občanský zákoník“), k provedení ustanovení § 25 odst. 4 zákona č. 458/2000 Sb., o podmírkách podnikání a o výkonu státní správy v energetických odvětvích a o změně některých zákonů (dále jen „energetický zákon“) a podle zákona č. 183/2006 Sb., o územním plánování a stavebním řádu v platném znění (dále jen „stavební zákon“).

### **Článek I. Úvodní ustanovení**

Budoucí oprávněná je provozovatelem distribuční soustavy (dále jen „PDS“) na území vymezeném ji licencí na distribuci elektřiny, udělenou PDS Energetickým regulačním úřadem. Distribuční soustava je provozována ve veřejném zájmu. PDS má povinnost zajistovat spolehlivé provozování, obnovu a rozvoj distribuční soustavy na licenci ji vymezeném území, přičemž při výkonu licencované činnosti, pokud jí dojde k zatížení cizí nemovitosti, je PDS povinen k této nemovitosti zřídit věcné břemeno (služebnost) podle energetického zákona, jako jeden z předpokladů pro plnění práv a povinností plynoucích PDS z energetického zákona, jakož i si zajistit právo provedení stavby dle příslušných ustanovení stavebního zákona.

### **Článek II. Prohlášení o právním a faktickém stavu**

1. Budoucí povinná prohlašuje, že je výlučným vlastníkem pozemků parc.č. 197/131 - orná půda a parc.č. 197/132 – orná půda, v k.ú. **Vestec u Prahy**, obec **Vestec**, zapsáno v katastru nemovitostí vedeném Katastrálním úřadem pro **Středočeský kraj**, Katastrální pracoviště **Praha-západ** na LV č. 10001 (dále jen „**Dotčená(né) nemovitost(ti)**“ nebo též jen „**Pozemek(ky)**“).

2. Budoucí oprávněná prohlašuje, že je na Dotčené(ných) nemovitosti(tech) investorem stavby zařízení distribuční soustavy **kabelové vedení NN, stavba: Vestec, Průmyslová – kNN – p.č. 197/7, 8, EP-12-6003121** (dále jen „**Součást distribuční soustavy**“) a že má v úmyslu projednat u místně a věcně příslušného stavebního úřadu stavbu Součásti distribuční soustavy.
3. Budoucí povinná prohlašuje, že není žádným způsobem omezena v právu zřídit k Dotčené(ným) nemovitosti(tem) věcné břemo-služebnost podle této smlouvy, že Dotčená(né) nemovitost(ti) není (nejsou) zatíženy žádným zástavním, předkupním, či jiným věcným nebo závazkovým právem, kterým by byl znemožněn účel této Smlouvy. Budoucí povinná prohlašuje, že jí nejsou známy žádné faktické nebo právní vady Dotčené(ných) nemovitosti(ti), kterými by byl znemožněn účel této smlouvy.

### **Článek III.**

#### **Předmět smlouvy o uzavření budoucí smlouvy o zřízení věcného břemene – služebnosti a vlastní budoucí smlouvy o zřízení věcného břemene - služebnosti**

1. Předmětem této smlouvy je sjednání podmínek pro uzavření vlastní budoucí smlouvy ke zřízení a vymezení věcného břemene - osobní služebnosti - zřízení umístění a provozování zařízení distribuční soustavy podle § 25 odst. 4 energetického zákona a ve smyslu obecných ustanovení o služebnosti podle § 1257 až § 1266 občanského zákoníku, nepodléhající úpravě služebnosti inženýrské sítě ve smyslu § 1267 a násl. občanského zákoníku z důvodu odlišného jejího obsahu a účelu oproti zvláštní právní úpravě stanovené energetickým zákonem (dále jen „věcné břemeno“, ve vztahu k vlastní budoucí smlouvě o zřízení věcného břemene – služebnosti dále jen „Vlastní smlouva“).
2. Smluvní strany se za účelem umístění Součásti distribuční soustavy na Dotčené(ných) nemovitosti(tech) a za účelem jejího provozování dohodly na zřízení věcného břemene, jehož obsahem je právo Budoucí oprávněné na Dotčené(ných) nemovitosti(tech) umístit, zřídit, provozovat, opravovat, činit údržbu, úpravu obnovu a výměnu Součásti distribuční soustavy.
3. Budoucí oprávněný se zavazuje po dokončení stavby Součásti distribuční soustavy provést zaměření její přesné polohy a vyhotovit technický podklad (geometrický plán pro vyznačení rozsahu věcného břemene), vyhotovit Vlastní smlouvu a zaslat Budoucí povinné písemnou výzvu k uzavření Vlastní smlouvy, jejíž přílohou bude vyhotovený geometrický plán pro vyznačení rozsahu věcného břemene na Dotčené(ných) nemovitosti(tech), dojde-li věcným břemenem k dotčení pozemku, popř. situační snímek umístění Součásti distribuční soustavy, dojde-li věcným břemenem k dotčení budovy.
4. Předpokládaný rozsah omezení Dotčené(ných) nemovitosti(ti) věcným břemenem činí **2,0 m (kabelové vedení NN)** a nepresáhne rozsah vyznačený v situačním snímkem tvořícím přílohu č. 1 této smlouvy.
5. Budoucí oprávněná vyzve ve lhůtě do 6 kalendářních měsíců ode dne právní moci kolaudačního rozhodnutí/vydání kolaudačního souhlasu, jímž se povoluje užívání stavby Součásti distribuční soustavy, nejpozději však do 5 let od uzavření této smlouvy o smlouvě budoucí, Budoucí povinnou k uzavření Vlastní smlouvy za podmínek sjednaných touto smlouvou o smlouvě budoucí o zřízení věcného břemene – služebnosti (dále jen Smlouva o smlouvě budoucí). Spolu s výzvou předloží Budoucí oprávněná Budoucí povinné, návrh Vlastní smlouvy. Budoucí povinná se zavazuje Vlastní smlouvu uzavřít nejpozději do 90 dnů ode dne doručení výzvy a návrhu dle tohoto ustanovení.
6. Do doby uzavření Vlastní smlouvy jsou Smluvní strany vázány obsahem této Smlouvy o smlouvě budoucí a zavazují se, že neučiní žádné právní ani jiné kroky, které by vedly ke zmaření jejího účelu.
7. Smluvní strany se dohodly, že práva odpovídající věcnému břemenu, k jejichž vzniku dojde až zřízením věcného břemene na základě Vlastní smlouvy, budou zřízena úplatně. Smluvní strany se dohodly, že nad rámec výše popsané náhrady nemá Budoucí povinná za zřizované věcné břemeno nárok na žádné další úhrady (např. nájemné).

- Výše jednorázové náhrady vyplacená straně povinné za zřízení výše popsaných práv odpovídajících věcnému břemenu bude činit **1 000,- Kč /slovy jedentisic korun českých** (dále také jen „náhrada“) a k poskytnutí náhrady dojde za podmínek sjednaných Vlastní smlouvou.

## Článek IV.

### Smlouva o právu provést stavbu

- Budoucí povinná v souvislosti s přípravou a realizací výstavby Součásti distribuční soustavy a pro účely územního a stavebního řízení před příslušným stavebním úřadem zřizuje ve prospěch Budoucí oprávněné jako stavebníka v rozsahu, v němž stavba Součásti distribuční soustavy zasáhne Dotčenou(né) nemovitost(ti), podle Smlouvy o smlouvě budoucí, právo provést stavbu Součásti distribuční soustavy na Dotčené(ných) nemovitosti(tech) a to na základě příslušných ustanovení stavebního zákona.
- Rozsah předpokládaného maximálního dotčení Dotčené(ných) nemovitosti(ti) stavbou Součásti distribuční soustavy je ve vztahu k Pozemku(kům) totožný jak je konkrétně vyznačen v situačním snímku v příloze č. 1 výše uvedené Smlouvy o smlouvě budoucí.
- Budoucí oprávněná touto smlouvou o právu provést stavbu od Budoucí povinné ve sjednaném rozsahu právo provést stavbu podle příslušných ustanovení stavebního zákona přijímá.
- Účastníci této smlouvy o právu provést stavbu se dohodli, že Budoucí oprávněná je oprávněna provádět na Dotčené(ných) nemovitosti(tech) výstavbu Součásti distribuční soustavy prostřednictvím třetích osob. V souvislosti s výstavbou Součásti distribuční soustavy se Budoucí povinná dále zavazuje umožnit v nezbytném rozsahu Budoucí oprávněné, případně jí určeným třetím osobám, přístup a přjezd na Dotčenou(né) nemovitost(ti), tj. na Pozemek(ky).
- Budoucí oprávněná se tímto zavazuje v průběhu výstavby Součásti distribuční soustavy nezasahovat nad nezbytnou míru do vlastnických práv Budoucí povinné k Dotčené(ným) nemovitosti(tem). Po skončení prací je Budoucí oprávněná povinna uvést stavbou nedotčenou část Dotčené(ných) nemovitosti(ti) Součásti distribuční soustavy do předchozího stavu, a není-li to možné s ohledem na povahu provedených prací, do stavu odpovídajícího předchozímu účelu nebo užívání Dotčené(ných) nemovitosti(ti) a bezprostředně oznámit tuto skutečnost Budoucí povinné.
- Budoucí povinná se zároveň zavazuje poskytnout v rámci projednání u místně a věcně příslušného stavebního úřadu týkajícího se výstavby Součásti distribuční soustavy veškerou nezbytně potřebnou součinnost.
- Smluvní strany berou na vědomí, že stejnopsis této smlouvy o právu provést stavbu (vč. Smlouvy o smlouvě budoucí, která je na téže listině) bude použit pro účely vydání potřebného povolení dle stavebně právních předpisů k účelu sjednanému smlouvou o právu zřídit stavbu jako doklad o právu založeném danou smlouvou provést na Dotčené(ných) nemovitosti(tech) podle čl. II. stavbu v souladu se stavebním zákonem.

## Článek V.

### Ostatní ujednání

- Podpisem této Smlouvy o smlouvě budoucí a smlouvy o právu zřídit stavbu Budoucí povinná, je-li fyzickou osobou, jako subjekt údajů potvrzuje, že Budoucí oprávněná jako správce údajů splnila vůči ní, jako subjektu údajů informační povinnost ve smyslu § 11 zákona č. 101/2000 Sb., v platném znění, týkající se zejména provádění zpracování osobních dat subjektu údajů v interním informačním systému správce údajů pouze k účelu danému uvedenými smlouvami, bez využití jiného zpracovatele údajů. Budoucí povinná, pro případ, že je fyzickou osobou, jako subjekt údajů rovněž prohlašuje, že si je vědoma všech svých zákonných práv v souvislosti s poskytnutím svých osobních údajů k účelu danému Smlouvou o smlouvě budoucí a smlouvou o právu zřídit stavbu. Budoucí oprávněná se vůči Budoucí povinné, je-li fyzickou osobou, zavazuje při správě osobních údajů Budoucí povinné využívat je a nakládat s nimi pouze k účelu sjednanému výše uvedenými smlouvami a v souladu se zákonem.
- Budoucí povinná se pro případ převodu vlastnického práva k Dotčené(ným) nemovitosti(tem) smluvně zavazuje převést na nabyvatele Dotčené(ných) nemovitosti(ti) zároveň práva a povinnosti vyplývající ze Smlouvy o smlouvě budoucí a smlouvy o právu provést stavbu a Budoucí oprávněná se zavazuje

- k tomuto převodu práv a povinností z této smlouvy poskytnout veškerou nezbytnou součinnost. Budoucí povinná si je vědoma, že porušením závazku převést práva a povinnosti plynoucí z výše uvedených smluv na nabyvatele Dotčené(ných) nemovitosti(tí), zakládá Budoucí oprávněné právo na nahradu škody, pokud tato škoda vznikne v příčinné souvislosti s uvedeným porušením této smlouvy.
3. Práva a povinnosti vyplývající ze Smlouvy o smlouvě budoucí a smlouvy o právu provést stavbu přecházejí na právní nástupce Smluvních stran, které se zavazují své právní nástupce s jejím obsahem seznámit.
  4. Náklady spojené s vyhotovením Vlastní smlouvy, geometrického plánu a podáním návrhu na vklad do katastru nemovitostí, vč. správního poplatku za vklad práva odpovídajícího věcnému břemenu do katastru nemovitostí se zavazuje uhradit Budoucí oprávněná.

## Článek VI.

### Závěrečná ustanovení


1. Smluvní strany svými podpisy potvrzují, že Smlouva o smlouvě budoucí a smlouva o právu provést stavbu byly sepsány dle jejich svobodné vůle a s jejím obsahem souhlasí.
2. Smlouva o smlouvě budoucí a smlouva o právu provést stavbu může být měněna nebo doplňována pouze formou vzestupně číslovaných písemných dodatků, za předpokladu úplné bezvýhradné shody na jejich obsahu, bez připuštění být nepatrných odchylek, s předpokladem jejího podpisu oprávněnými zástupci Smluvních stran, jakákoliv ústní ujednání o změnách těchto smluv budou považována za právně neplatná a neúčinná.
3. Smlouva o smlouvě budoucí, jakož i smlouva o právu provést stavbu zaniká v případě nemožnosti plnění ve smyslu ustanovení § 2006 a následně občanského zákoníku z důvodu vzniku neodstranitelné překážky, nevyvolané Budoucí povinnou, pro kterou nebude moci Budoucí oprávněná Součást distribuční soustavy zřídit. V případě zániku uvedených smluv z důvodu, dle předchozí věty se Budoucí oprávněná zavazuje tento zánik Budoucí povinné bezodkladně poté, co se o něm dozví, oznámit.
4. Smlouva o smlouvě budoucí a o právu zřídit stavbu je vyhotovena ve čtyřech stejnopisech, z nichž dva stejnopyisy obdrží každá ze Smluvních stran a dva stejnopyisy obdrží místně příslušný stavební úřad.
5. Součástí této, resp. výše uvedených smluv je její:

Příloha č. 1 - Situační snímek se zákresem předpokládaného rozsahu věcného břemene na Pozemku/Pozemcích.

6. Tato smlouva a právní vztahy z ní vyplývající se řídí právním řádem České republiky.


Vestec dne ..... *11.4.2016*

26.-05-2016  
Jelence dne .....

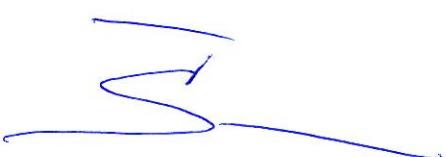  
Obec Vestec  
Tibor Švec, starosta  
Budoucí povinná

  
ČEZ Distribuce, a.s.  
zmocněný zástupce Miroslav Cihelka  
Budoucí oprávněná

**OBEC VESTEC**  
IČO: 00507644  
Vestecká 3, Vestec  
252 42 Jesenice u Prahy

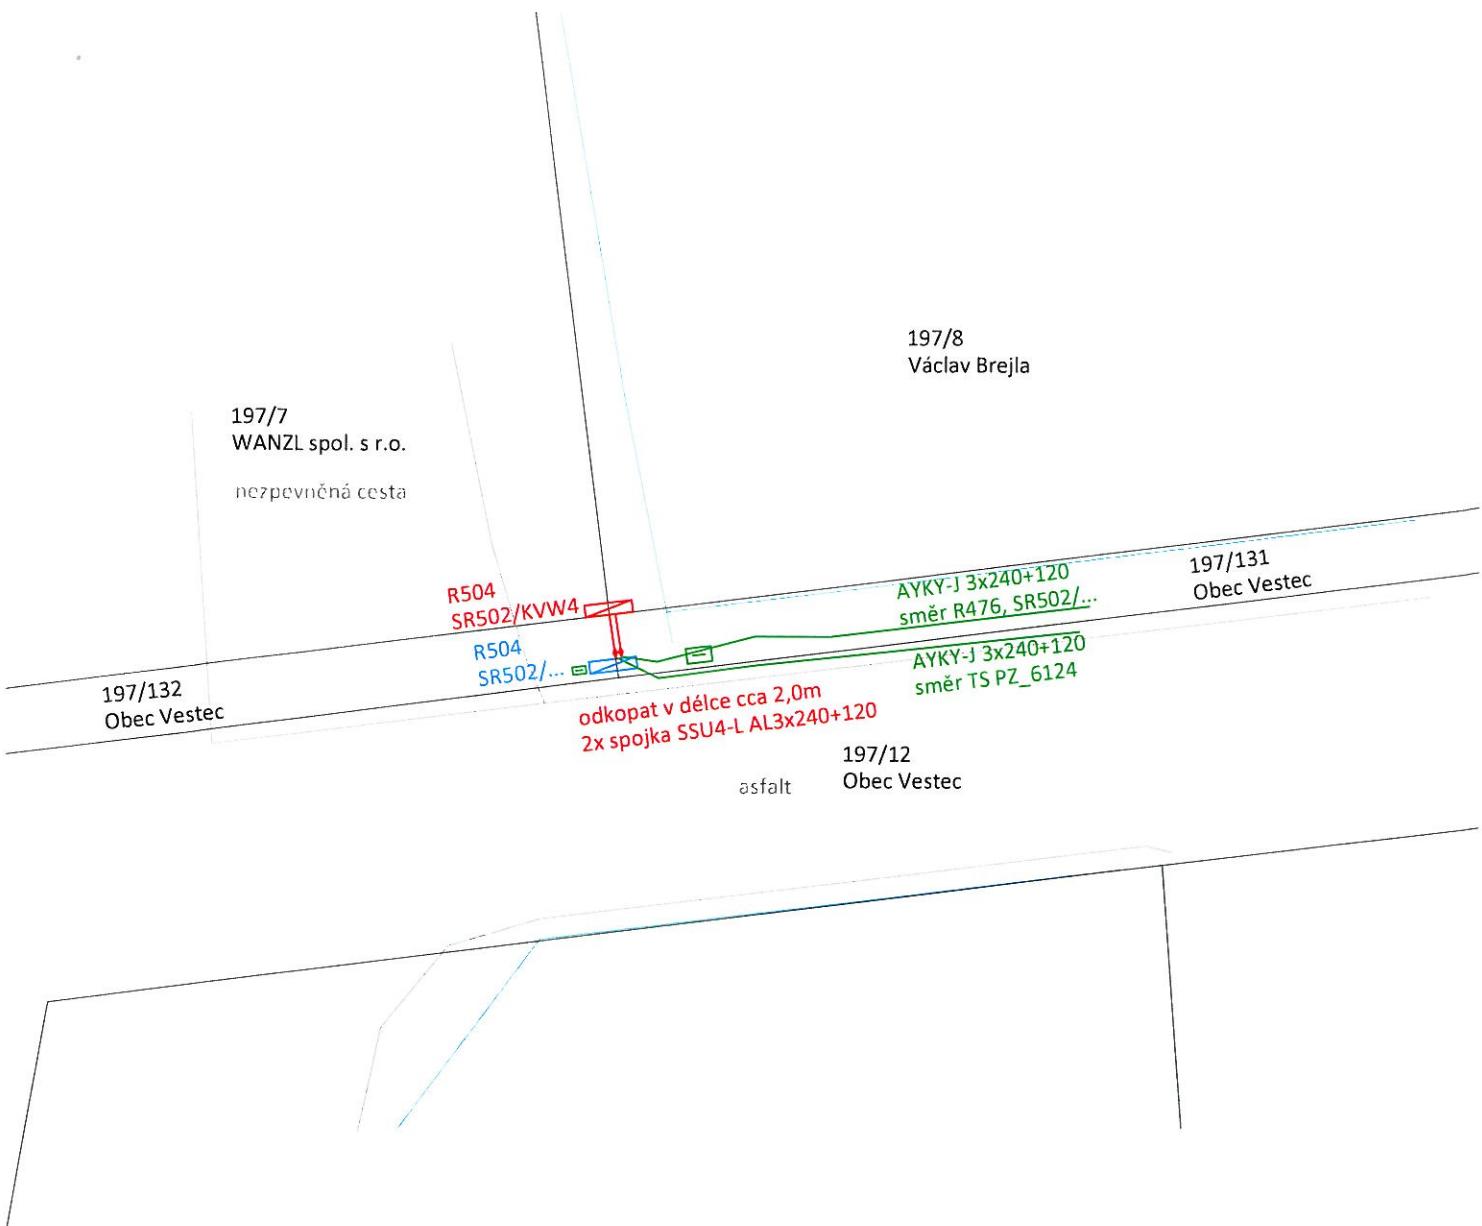

*Pozemky budou po dokončení výstavby uvedeny do původního stavu.*

#### LEGENDA:

- |                            |                |
|----------------------------|----------------|
| ■ pojistková skříň         | pozemky dle KN |
| ■ elektroměrové měření     | plot           |
| — kabelové vedení NN 0,4kV | budova         |
| ◆ kabelová spojka          | komunikace     |
| — projektované             | projektované   |
| — stávající                | stávající      |
| — demontáž                 | demontáž       |

Souhlasím s umístěním stavby.

Obec Vestec

Vestecká 3, 252 42 Vestec

**OBEC VESTEC**  
IČO: 00507644  
Vestecká 3, Vestec  
252 42 Jesenice u Prahy

*C*  
Obec Vestec  
starosta obce

Miroslav Cihelka

zmocněný zástupce ČEZ Distribuce, a.s.  
Jelence 50, 262 63 Kamýk nad Vltavou

*Miroslav Cihelka*

Miroslav Cihelka	Jelence 50, 262 63 Kamýk nad Vltavou e-mail: cihelka@volny.cz www.cihelka-elektra.cz
Název stavby: Vestec, Průmyslová - kNN - p.č. 197/7, 8	Číslo stavby: EP-12-6003121
Název výkresu: Situace stavby, měřítko 1:250	



## PLNÁ MOC

EVIDENČNÍ Č.: PM/II – 010/2016

### ČEZ Distribuce, a. s.

se sídlem Děčín, Děčín IV-Podmokly, Teplická 874/8, PSČ 405 02,

IČ: 247 29 035, DIČ: CZ24729035,

zapsaná v obchodním rejstříku vedeném Krajským soudem v Ústí nad Labem, oddíl B, vložka 2145,

**zastoupená předsedou představenstva Ing. Richardem Vidličkou, MBA**

**a místopředsedou představenstva Ing. Vladimírem Budinským, MBA**

(dále jen „zmocnitel“)

### zmocnule

zmocněnce: **Miroslav Cihelka**

sídlo: Jelence 50, PSČ 262 63

IČ: 12542610

DIČ: CZ5605180152

Fyzická osoba zapsaná v obchodním rejstříku vedeném u Městského soudu v Praze, oddíl A, vložka 55759,

(dále jen „zmocněnec“)

aby v procesu výstavby zařízení distribuční soustavy elektrické energie činil za zmocnitele v rámci podmínek daných příslušnými právními předpisy s dotčenými subjekty a před příslušnými orgány tato právní jednání a jiné úkony:

1. Projednával umístění staveb zařízení distribuční soustavy (dále jen „Stavby“) a podmínky umístění Staveb na cizích nemovitých věcech (dále jen „Dotčené nemovité věci“) s jejich vlastníky a jinými v úvahu přicházejícími oprávněnými subjekty.
2. Zajišťoval v nezbytném rozsahu k účelu danému tímto zmocněním ve prospěch zmocnitele k Dotčeným nemovitým věcem věcná a jiná práva a s nimi související potřebná právní jednání a jiné úkony, tj. aby za zmocnitele zejména:
  - a) uzavíral smlouvy o uzavření budoucí smlouvy a vlastní smlouvy ke zřízení věcných břemen (služebnosti) ve smyslu a k účelu danému zákonem č. 458/2000 Sb., energetický zákon, ve znění pozdějších předpisů, na Dotčených nemovitých věcech, zajišťoval a podepisoval návrhy na vklad těchto věcných práv do katastru nemovitostí,
  - b) zajišťoval a podepisoval návrhy na vklady práv do katastru nemovitostí,
  - c) přijímal doručované písemnosti adresované vždy na doručovací adresu uvedenou v návrhu na vklad do katastru nemovitostí, včetně všech oznamení či výzev v průběhu vkladových či jiných řízení vedených katastrálním úřadem,
  - d) činil v souladu s příslušnými právními předpisy vůči věcně a místně příslušným vyvlastňovacím úřadům návrhy na nucené omezení vlastnického práva k Dotčeným nemovitým věcem.
3. Sjednával podmínky a podával návrhy, žádosti a uzavíral smlouvy (dohody) vztahující se ke zvláštnímu užívání pozemních komunikací a užívání veřejných prostranství a k účelu uvedenému v odstavci 3. přijímal písemnosti.
4. Podával návrhy, žádosti a činil další právní jednání a jiné úkony v příslušných řízeních dle stavebně – právních předpisů a dalších souvisejících právních předpisů k umístění, odstraňování, změně a realizaci Staveb a jejich kolaudaci (zejména ohlášení, územní řízení, stavební řízení, kolaudační řízení, popř. opatření kolaudačního souhlasu nebo oznamení záměru započetí s užíváním) a k danému účelu zajišťoval veškeré potřebné podklady a k účelu uvedenému v odstavci 4. přijímal písemnosti, dále též za zmocnitele, jako stavebníka, plnil oznamovací povinnost vůči Archeologickému ústavu ČR, popř. jiné oprávněné organizaci ve smyslu ustanovení § 22 odst. 2 zákona č. 20/1987 Sb., o státní památkové péči, ve znění pozdějších předpisů.

Dále pak, aby zajišťoval poskytování finančních náhrad vlastníkům Dotčených nemovitých věcí ve výši a za podmínek sjednaných ve smlouvách a dohodách, uzavřených v rámci účelu daného tímto zmocněním. Co se týče poskytování náhrad, tak tyto náhrady je zmocněnc oprávněn závazně za zmocnitele platně sjednat pouze písemnou formou.

V souvislosti s předmětem zmocnění, uvedeným výše v odstavci 2. pod písm. c), d), v odstavci 3. a v odstavci 4. je zmocněnc oprávněn za zmocnitele činit před příslušnými orgány, aj. v úvahu přicházejícími subjekty, veškerá právní jednání a jiné úkony, tj. zejména činit a podávat zákonem stanovené návrhy a podání, brát tyto návrhy a podání zpět, podávat opravné prostředky proti rozhodnutím o těchto návrzích a podání, jakož se jich i vzdávat či je brát zpět.

5. Zmocnitel opravňuje zmocněnce dále udělovat k účelu, za podmínek a v rozsahu danému tímto zmocněním též substituční zmocnění jiným osobám.
6. Zmocnitel si pro platné uzavírání veškerých smluvních závazkových vztahů zmocněncem za zmocnitele dle tohoto zmocnění, jakož i pro jiná jím činěná právní jednání a stejně tak pro činění změn těchto smluvních závazkových vztahů aj. právních jednání v rámci tohoto zmocnění, rovněž v případech kdy to výslovně není stanoveno zákonem, výhradně vymíňuje písemnou či jinou zákonem vyžadovanou formu, je-li zákonem vyžadována forma přísnější, s vyloučením možnosti změn smluvních závazkových vztahů aj. právních jednání k účelu danému tímto zmocněním v jiné než písemné či jiné zákonem vyžadované formě, je-li zákonem vyžadována forma přísnější.

Tuto plnou mocí se nahrazují a ruší veškeré doposud vydané plné moci výše uvedenému zmocněnci.

Tato plná moc je vydána na dobu určitou, a to na období jednoho roku od jejího udělení.

10.-02-2016

V Děčíně dne .....

Zmocnitel:

ČEZ Distribuce, a. s.

Ing. Richard Vidlička, MBA  
předseda představenstva

Ing. Vladimír Budinský, MBA  
místopředseda představenstva

Zmocněnec plnou moc ve výše uvedeném rozsahu přijímá

v ... Bytce ..... dne ..... 18.2.2016 .....

Zmocněnec:  
Miroslav Cihelka

(jméno, příjmení, funkce)

### OVĚŘENÍ - LEGALIZACE

Běžné číslo ověřovací knihy: O-II-324-375/2016

Ověřuji, že podpisy na této listině přede mnou uznaly za vlastní tyto osoby, jejichž totožnost byla zjištěna z úředních průkazů:

Ing. Richard Vidlička, nar. 19.6.1966, pobytom Šestajovice,  
okr. Praha-východ, Na Výsluní 561  
Ing. Vladimír Budinský, nar. 25.11.1959, pobytom Louňy,  
Cítolibská 2625

Podle ověřovací knihy Obecního úřadu Dolní Hbitý

pof. č. legalizace podpis 45/16  
vlastnoručně podepsal zemal počep na listině za vlastní

MIROSLAV CIHELKA

18.05.1956 PAJ 58417

jméno, příjmení, datum a místo narození žadatele

JOCYL 481197 TĚŠELENCE

adresa místa trvalého pobytu - adresa místa pobytu na území České republiky

České republiky - adresa bydliště mimo území České republiky

OT: 200881703

druh a č. dokludu, na základě kterého byly zjištěny osobní údaje,

uvedené v této ověřovací dohaze

V Dolních Hbitích dn. 18.2.2016, Notářka ELICEROVÁ

notářská tajemnice

pověřená

JUDr. Evou NOHEJLOVOU  
notářkou v Praze

V Praze dne 3. února 2016-

## **Doložka**

**dle ust. § 41 zákona č. 128/2000 Sb., o obcích v platném znění**

Obec Vestec osvědčuje ve smyslu ust. § 41 odst. 1 zákona č. 128/2000 Sb., o obcích v platném znění, že uzavření této smlouvy bylo schváleno Radou obce Vestec na její 35. schůzi konané dne 21. 03. 2016 (usnesení č. URO 2016/03/05) tak, jak to vyžaduje ust. § 102 odst. 3 cit zákona o obcích, čímž je splněna podmínka platnosti tohoto právního úkonu.

Ve Vestci dne 11. 04. 2016

.....  
*Vokounová*

Ing. Kateřina Vokounová  
tajemnice

OBEC VESTEC  
IČO: 00507844  
Vestecská 3, Vestec  
252 42 Jesenice u Prahy