


SMLOUVA O PRÁVU PROVÉST STAVBU
uzavřená podle § 1240 zákona č. 89/2012 Sb. (občanský zákoník)

1. jméno a příjmení/ název: Jaroslav Hrubý

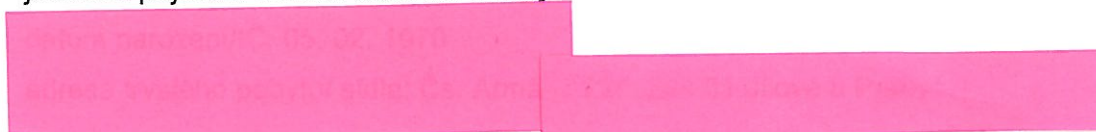

(dále jen „vlastník pozemku“)

a

2. jméno a příjmení/ název: Obec Vestec

datum narození/ IČ: 00507644

adresa trvalého pobytu/ sídla: Vestecká 3, 252 50 Vestec

jméno a příjmení osoby jednající za právnickou osobu: Tibor Švec, starosta

(dále jen „stavebník“)

(oba též jako „smluvní strana“ nebo „smluvní strany“)

uzavírají v souladu s ustanovením § 1240 zákona č. 89/2012 Sb., občanský zákoník, ve znění pozdějších předpisů, tuto

smlouvu o právu provést stavbu

Článek I.

Vlastník pozemku prohlašuje, že má ve vlastnictví pozemek parc.č. 152/4, trvalý travní porost, v katastrálním území Vestec u Prahy, 781029. Uvedený pozemek je zapsán na listu vlastnictví č. 370 u Katastrálního úřadu pro Středočeský kraj, katastrální pracoviště Praha - západ, pro obec Vestec, katastrální území Vestec u Prahy (dále jen „dotčený pozemek“).

Článek II.

- (1) **Předmětem této smlouvy** je založení práva stavebníka provést stavbu „Úprava křižovatky, SSZ – Vestecká – K Jahodárně – Ve Stromkách“. Na pozemku parc.č. 152/4 budou realizovány stavby komunikace, chodníku a sjezdu a úprava zeleně dle projektové dokumentace zpracované společností HW PROJEKT s.r.o., IČ 27230601, číslo projektu P1210/13. Situace stavby, výkres č. 2. tvoří přílohu č. 1 této smlouvy.
- (2) Vlastník pozemku se touto smlouvou zavazuje strpět výkon stavebníkovy práva na provedení stavby specifikované v předchozím odstavci tohoto článku smlouvy.

- (3) Vlastník pozemku prohlašuje, že dotčený pozemek, jež má být objektem práva stavby, je právně volný, tj. že na něm nevážnou žádná omezení zejména práva vlastnického ani jiná práva, která by jakkoliv omezovala nerušený výkon práva stavby.

Článek III.

- (1) Stavebník se zavazuje, že při realizaci stavby specifikované v čl. II. odst. 1 této smlouvy bude co nejvíce šetřit práva vlastníka pozemku.
- (2) Právo stavebníka provést stavbu specifikovanou v čl. II. odst. 1 této smlouvy se zakládá bezúplatně a na dobu neurčitou.

Článek IV.

- (1) Tato smlouva bude přílohou žádosti stavebníka v řízení podle zákona č. 183/2006 Sb., o územním plánování a stavebním řádu (stavební zákon), v platném znění, kterou stavebník prokáže své oprávnění provést stavbu.
- (2) Tato smlouva je vyhotovena ve třech stejnopisech s platností originálu, z nichž po jednom obdrží každá smluvní strana. Jedno vyhotovení bude předloženo příslušnému stavebnímu úřadu jako příloha žádosti stavebníka o stavební povolení k realizaci stavby specifikované v čl. II. odst. 1 této smlouvy.
- (3) Smluvní strany prohlašují, že si tuto smlouvu před svým podpisem přečetly. Prohlašují dále, že byla podepsána po vzájemném projednání podle jejich pravé a skutečné vůle, určitě, vážně a srozumitelně, nikoli v tísní za nápadně nevýhodných podmínek. Smluvní strany toto stvrzují svým podpisem.

V Praze dne 19.6.2014



Jaroslav Hrubý

Ve Vestci dne 19.6.2017




Tibor Švec


OBEC VESTEC

IČO: 00507644

Vestecká 3, Vestec

252 42 Jesenice u Prahy

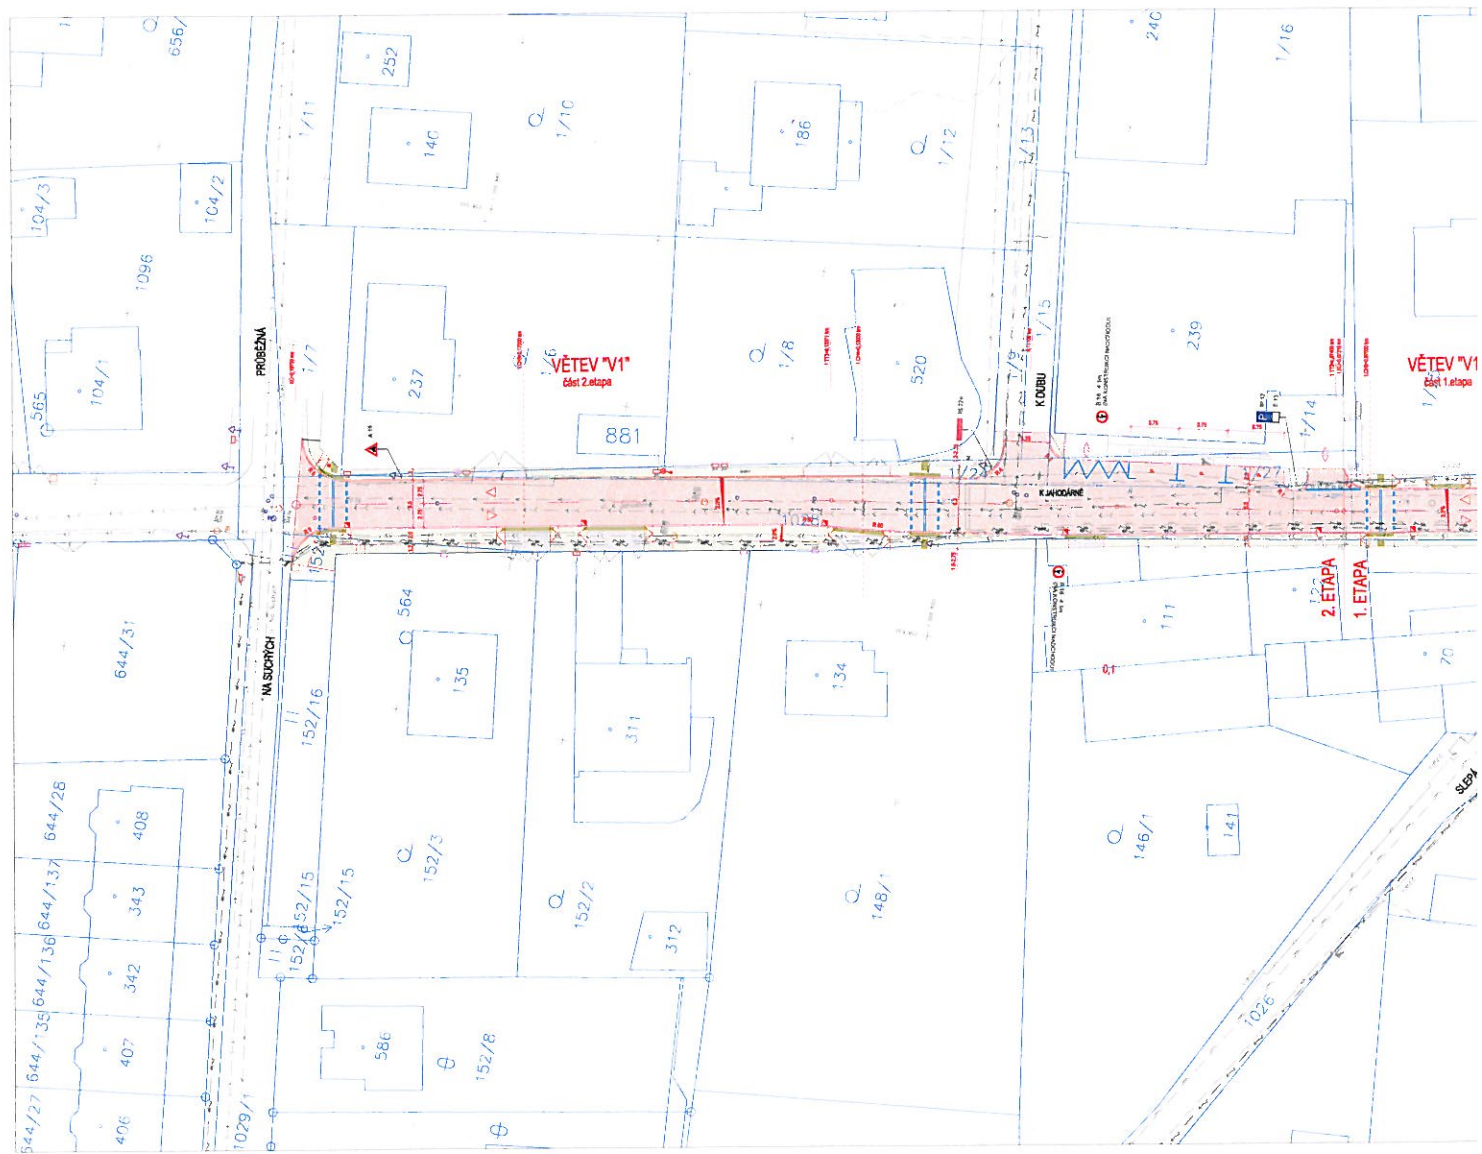

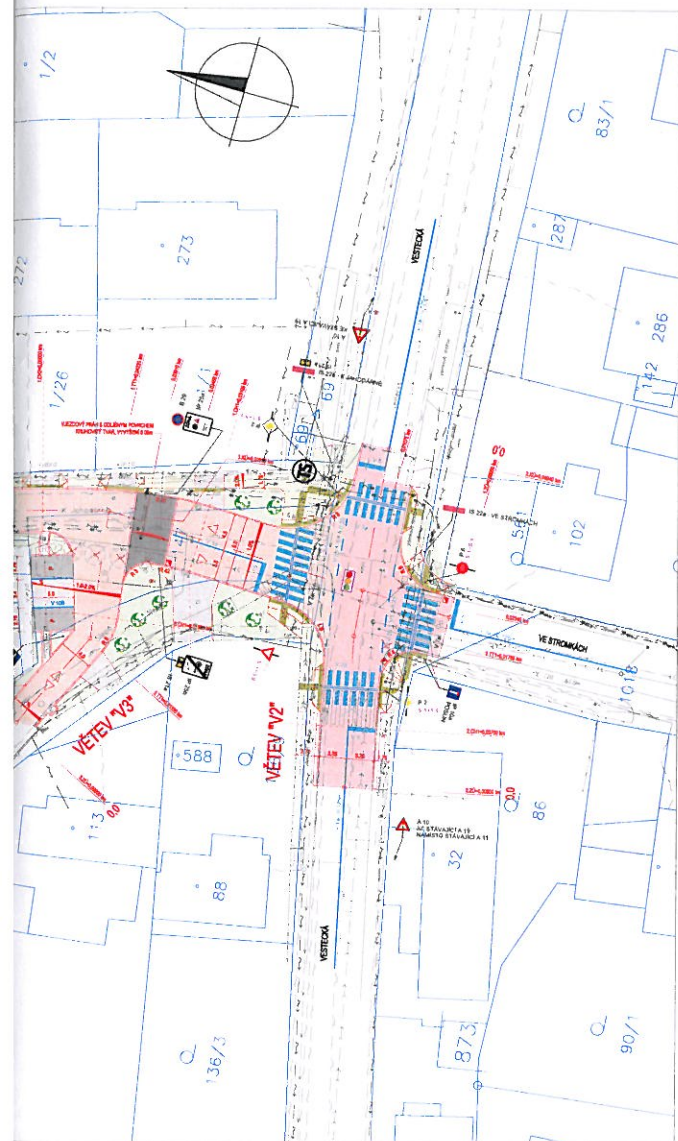

	VOZOVKA, NOVÁ KONSTRUKCE	SKLADBA 1, 2
	VOZOVKA VJEZDOVÉHO PRAHU ZÓNY 30	SKLADBA 3
	VOZOVKA, OBNOVA KRYTU	SKLADBA 4
	VOZOVKA SAMOSTATNÝCH SJEZDŮ	SKLADBA 5
	VOZOVKA PARKOVACÍCH STÁNÍ	SKLADBA 5
	CHODNÍKY	SKLADBA 6
	VEŘEJNÁ ZELEN V ULIČNÍM PROSTORU	
	ÚPRAVY Z HMATNÉ DLAŽBY	
	ZAMĚŘENÍ STÁVAJÍCÍHO STAVU – POLOHOVIS	
	ÚPRAVA UL PRŮBĚŽNÉ, NA SUCHÝCH – KOORDINACE	
	ORGANIZACE DOPRAVY	
	SVĚTELNÁ SIGNALIZACE, SAMOSTATNÝ SO	
	ULIČNÍ VPUST, NOVÁ NEBO UPRAVENÁ, SAMOSTATNÝ SO	
	VZROSTLÁ ZELEN, ODSTRANĚNÍ	
	VZROSTLÁ ZELEN, SAMOSTATNÝ SO	
	VODOROVNÉ DOPRAVNÍ ZNAČENÍ DEFINITIVNÍ	
	SVISLÉ DOPRAVNÍ ZNAČENÍ DEFINITIVNÍ	

STÁVAJÍCÍ INŽENÝRSKÉ SÍTĚ

Kabely slaboproud	—
Kabelové vedení NN	—
Kabelové vedení VN	—
Plynovod STL	—
Vodovod	—
Kanalizace dešťová	—
Kanalizace splašková	—

Rev.	Datum	Důvod vydání dokumentu, druh změny	Vypracoval	Tech. kontrola
Investor:			Kraj:	Středočeský
 Obec Vestec Vestecská č.p. 3 252 50 Vestec IČO 00507644 tel. 241 931 732 info@vestec.cz			Okres:	Praha - západ
			K.Ú.:	Vestec u Prahy
Zhotovitel:			HIP:	Ing. Horejš
 HW PROJEKT s.r.o. Pod Lázní 1026/2 140 00 Praha 4 IČO 27230601 tel. 241 400 949-51 info@hwprojekt.cz			Projektant:	Ing. Bartůšek
			Vypracoval:	Ing. Bartůšek
Projekt			Datum:	06/2016
ÚPRAVA KŘIŽOVATKY, SSZ Vestecská - K Jahodárně - Ve Stromkách			Číslo projektu:	P1210/13
			Stupeň dokum.:	DSP
Část:			Formát:	4 A4
Příloha:			Mříška:	1:500
SITUACE STAVBY			Číslo přílohy:	2.
			Číslo dokumentu:	AD-106

Doložka

dle ust. § 41 zákona č. 128/2000 Sb., o obcích v platném znění

Obec Vestec osvědčuje ve smyslu ust. § 41 odst. 1 zákona č. 128/2000 Sb., o obcích v platném znění, že uzavření této smlouvy bylo schváleno Radou obce Vestec na její 54. schůzi konané dne 22. 05. 2017 (usnesení č. URO 2017/05/13) tak, jak to vyžaduje ust. § 102 odst. 3 cit. zákona o obcích, čímž je splněna podmínka platnosti tohoto právního úkonu.

Ve Vestci dne 19. 06. 2017

.....

.....

OBEC VESTEC
IČO: 00507644
Vestecská 3, Vestec
262 42 Jeleňovice u Prahy

Ing. Kateřina Vokounová
tajemnice