

Obec Vestec, IČ 507644, DIČ CZ507644, neplátce DPH
 sídlo: Vestecká 3, 252 50 Vestec
 zastoupená: Tibor Švec, starosta
 (dále jen „**Budoucí povinná**“)

a

ČEZ Distribuce, a. s., IČ: 24729035, DIČ: CZ24729035
 se sídlem Teplická 874/8, 405 02 Děčín IV-Podmokly
 zastoupená na základě plné moci
 společností **ELEKTROŠTIKA, s.r.o.**, IČ: 48041122, DIČ: CZ48041122,
 se sídlem U Družstva Ideál 13, 140 00 Praha 4,
 jednající Ing. Ludvíkem Štikou, nar. 11.07.1956, jednatelem
 (dále jen „**Budoucí oprávněná**“)

(společně dále též „**Smluvní strany**“),

uzavřeli níže uvedeného dne, měsíce a roku tuto:

SMLOUVU O BUDOUČÍ SMLOUVĚ O ZŘÍZENÍ VĚCNÉHO BŘEMENE A SMLOUVU O PRÁVU PROVÉST STAVBU

č. IV-12-6021238/VB/01

„Vestec, Lipová, kNN, p.č. 112/159“

podle ustanovení § 1785 a násl. a § 1257 a násl. zákona č. 89/2012 Sb. občanského zákoníku, podle ustanovení § 25 odst. 4 zákona č. 458/2000 Sb. energetického zákona a podle zákona č. 183/2006 Sb. stavebního zákona (společně dále jen tato smlouva).

Článek I. Úvodní ustanovení

Budoucí oprávněná je provozovatelem distribuční soustavy (dále jen „PDS“) na území vymezeném licencí na distribuci elektřiny udělenou PDS Energetickým regulačním úřadem. Distribuční soustava je provozována ve veřejném zájmu. PDS má povinnost zajišťovat spolehlivé provozování, obnovu a rozvoj distribuční soustavy, přičemž pokud dochází k umístění zařízení distribuční soustavy na cizí nemovitost, je PDS povinen podle § 25 odst. 4 energetického zákona k této nemovitosti zřídit věcné břemeno a zajistit si právo provést stavbu dle příslušných ustanovení stavebního zákona.

Článek II. Prohlášení o právním a faktickém stavu

1. Budoucí povinná prohlašuje, že je výlučným vlastníkem:
 - pozemku parc. č. **112/13**, v k.ú. Vestec u Prahy, obec Vestec, zapsáno v katastru nemovitostí vedeném Katastrálním úřadem pro Středočeský kraj, Katastrální pracoviště Praha - západ na LV č. **10001**

(dále jen „**Dotčená nemovitost**“)

2. Budoucí oprávněná je investorem stavby zařízení distribuční soustavy - **v zemi uložené kabelové vedení NN 0,4kV (kNN)** (dále jen „**Zařízení distribuční soustavy**“), která se bude nacházet mimo jiné na Dotčené nemovitosti.
3. Budoucí povinná prohlašuje, že není žádným způsobem omezena v právu zřídit k Dotčené nemovitosti

věcné břemeno podle této smlouvy, a že jí nejsou známy žádné faktické nebo právní vady Dotčené nemovitosti, kterými by byl znemožněn účel této smlouvy.

Článek III. Předmět smlouvy

1. Smluvní strany se zavazují, že spolu za dále uvedených podmínek uzavřou vlastní smlouvu o zřízení věcného břemene (dále jen „**Vlastní smlouva**“), jejímž předmětem bude zřízení věcného břemene podle § 25 odst. 4 energetického zákona. Obsahem věcného břemene bude právo Budoucí oprávněné umístit, provozovat, opravovat a udržovat Zařízení distribuční soustavy na Dotčené nemovitosti, provádět jeho obnovu, výměnu a modernizaci, a povinnost Budoucí povinné výkon těchto práv strpět (dále jen „**Věcné břemeno**“).
2. Předpokládaný rozsah omezení Dotčené nemovitosti Věcným břemenem činí **13 bm (kNN)** a nepřesáhne rozsah vyznačený v situačním snímku tvořícím přílohu této smlouvy.
3. Budoucí oprávněná se zavazuje po dokončení stavby Zařízení distribuční soustavy vyhotovit geometrický plán pro vyznačení rozsahu Věcného břemene, Vlastní smlouvu a zaslat Budoucí povinné písemnou výzvu k uzavření Vlastní smlouvy, jejíž přílohou bude Vlastní smlouva a geometrický plán.
4. Budoucí oprávněná se zavazuje zaslat výzvu dle odstavce 3. Budoucí povinné ve lhůtě do 6 kalendářních měsíců ode dne kolaudace Zařízení distribuční soustavy (popř. od jeho uvedení do provozu, pokud se kolaudace nevyžaduje), nejpozději však do 5 let od uzavření této smlouvy o smlouvě budoucí. Budoucí povinná se zavazuje Vlastní smlouvu uzavřít nejpozději do 60 dnů ode dne doručení výzvy.
5. Do doby uzavření Vlastní smlouvy jsou Smluvní strany vázány obsahem této smlouvy a zavazují se, že neučiní žádné právní ani jiné kroky, které by vedly ke zmaření jejího účelu.
6. Smluvní strany se dohodly, že za omezení vlastnického práva Budoucí povinné v důsledku výstavby Zařízení distribuční soustavy a zřízení Věcného břemene bude Budoucí povinné na základě Vlastní smlouvy vyplacena jednorázová náhrada ve výši:
100,-- Kč / 1bm (tj. 13 bm x 100,-- Kč = 1.300,-- Kč)
Celkem 1.300,-- Kč (slovy: jeden tisíc tři sta korun českých). Jednorázová náhrada bude vyplacena Budoucí povinné po provedení vkladu Věcného břemene do katastru nemovitostí za podmínek stanovených Vlastní smlouvou.

Článek IV. Smlouva o právu provést stavbu

(dle zák. 183/2006 Sb., o územním plánování a stavebním řádu (stavební zákon))

1. Budoucí povinná uděluje Budoucí oprávněné ve smyslu příslušných ustanovení stavebního zákona právo provést stavbu Zařízení distribuční soustavy na Dotčené nemovitosti v rozsahu dle čl. III. odst. 2 této smlouvy, a to i prostřednictvím třetích osob.
2. Budoucí povinná se zavazuje umožnit v nezbytném rozsahu Budoucí oprávněné a jí pověřeným třetím osobám přístup a příjezd na Dotčenou nemovitost.
3. Budoucí oprávněná se tímto zavazuje v průběhu výstavby co nejvíce šetřit práv Budoucí povinné. Po skončení prací je Budoucí oprávněná povinna uvést Dotčenou nemovitost do předchozího stavu, a není-li to možné s ohledem na povahu provedených prací, do stavu odpovídajícího předchozímu účelu nebo užívání Dotčené nemovitosti.
4. Pokud Budoucí povinné v důsledku výkonu práv Budoucí oprávněné vznikne na Dotčené nemovitosti škoda, zavazuje se Budoucí oprávněná tuto škodu Budoucí povinné nahradit.

Článek V. Ostatní ujednání

1. Budoucí povinná se pro případ převodu vlastnického práva k Dotčené nemovitosti smluvně zavazuje převést na nabyvatele Dotčené nemovitosti zároveň práva a povinnosti vyplývající z této smlouvy, a to formou postoupení smlouvy dle § 1895 a násl. občanského zákoníku, k čemuž Budoucí oprávněná tímto uděluje svůj předchozí souhlas.
2. Veškeré náklady spojené s vyhotovením této a Vlastní smlouvy, geometrického plánu a podáním návrhu na vklad do katastru nemovitostí, se zavazuje uhradit Budoucí oprávněná.

Článek VI. Závěrečná ustanovení

1. Tato smlouva nabývá platnosti a účinnosti dnem připojení podpisu poslední smluvní stranou.
2. Přijetí návrhu této smlouvy s dodatkem nebo odchylkou, byť nepodstatnou, se vylučuje (netýká se doplněných údajů v hlavičce smlouvy). Totéž platí pro uzavírání dodatků k této smlouvě.
3. Tuto smlouvu lze měnit nebo doplňovat pouze písemně, formou číslovaných dodatků, jiná forma se vylučuje. Písemná forma je nezbytná i pro právní jednání směřující ke zrušení této smlouvy.
4. Tato smlouva zaniká, pokud Budoucí oprávněná upustí od záměru vybudovat Zařízení distribuční soustavy na Dotčené nemovitosti nebo pokud v rámci realizace stavby nedojde k umístění Zařízení distribuční soustavy na Dotčené nemovitosti. V takovém případě se Budoucí oprávněná zavazuje tuto skutečnost Budoucí povinné bez zbytečného odkladu oznámit.
5. Tato smlouva je vyhotovena ve 3 stejnopisech, z nichž jeden stejnopis obdrží Budoucí povinná a dva stejnopisy obdrží Budoucí oprávněná.
6. ČEZ Distribuce, a. s. má za to, že její přítomnost jako smluvní strany sama o sobě nezakládá povinnost tuto smlouvu uveřejnit v registru smluv ve smyslu zákona č. 340/2015 Sb., o registru smluv. Smluvní strany se zavazují, že pokud by i přesto k uveřejnění této smlouvy dle zákona o registru smluv mělo dojít, poskytnou si v této věci veškerou nezbytnou součinnost.
7. Záměr zřídit Věcné břemeno k Dotčené nemovitosti byl schválen usnesením Rady / zastupitelstva obce Vestec, č.j. *DR.20.17/03* ze dne *14.8.2017*
8. Součástí této smlouvy je:
 - *Situční snímek se zákresem předpokládaného rozsahu Věcného břemene*
 - *Plná moc*

Budoucí povinná:

Ve Vestci
Dne *30.8.2017*
Obec Vestec
Jméno, Příjmení Tibor Švec
Funkce starosta
Podpis

OBEC VESTEC

IČO: 00507644
Vestecská 3, Vestec
252 42 Jesenice u Prahy

Budoucí oprávněná:

V Praze
Dne 7. 8. 2017
Firma ČEZ Distribuce, a.s.
Zmocněný zástupce ELEKTROŠTIKA, s.r.o.
Jednající Ing. Ludvík Štika, jednatel
Podpis

ELEKTROŠTIKA, s.r.o.

středisko projekce
U družstva Ideál 13
140 00 Praha 4
IČO: 48041122; DIČ: CZ48041122



PLNÁ MOC

EVIDENČNÍ Č.: PM/II - 107/2017

ČEZ Distribuce, a. s.

se sídlem Děčín, Děčín IV-Podmokly, Teplická 874/8, PSČ 405 02,

IČO: 24729035, DIČ: CZ24729035,

zapsaná v obchodním rejstříku vedeném Krajským soudem v Ústí nad Labem pod sp. zn. B 2145,

zastoupená předsedou představenstva Ing. Richardem Vidličkou, MBA

a místopředsedou představenstva Ing. Vladimírem Budinským, MBA

(dále jen „zmocnitel“)

z m o c ň u j e

zmocněnce: ELEKTROSTIKA, s.r.o.

sídlo: U Družstva Ideál 1283/13, 140 00 Praha 4, Nusle

IČO: 48041122

DIČ: CZ48041122

Právnícká osoba zapsaná v obchodním rejstříku vedeném u Městského soudu v Praze pod sp. zn. C 48041122 (dále jen „zmocněnec“)

aby v procesu výstavby zařízení distribuční soustavy elektrické energie činil za zmocnitele v rámci podmínek daných příslušnými právními předpisy s dotčenými subjekty a před příslušnými orgány této právní jednání a jiné úkony.

1. Projednával umístění staveb zařízení distribuční soustavy (dále jen „Stavby“) a podmínky umístění Staveb na cizích nemovitých věcech (dále jen „Dotčené nemovité věci“) s jejich vlastnickými a jinými v úvanu přicházejícími oprávněnými subjekty.
2. Zajišťoval a nezbytněm rozsahu k účelu danému tímto zmocněním ve prospěch zmocnitele k Dotčeným nemovitým věcem věcná a jiná práva a s nimi související potřebná právní jednání a jiné úkony, tj. aby za zmocnitele zejména:

- a) uzavíral smlouvy o uzavření budoucí smlouvy a vlastní smlouvy ke zřízení věcných břemen (služebnosti) ve smyslu a k účelu danému zákonem č. 458/2000 Sb., energetický zákon, ve znění pozdějších předpisů, na Dotčených nemovitých věcech, zajišťoval a podepisoval návrhy na vklad těchto věcných práv do katastru nemovitostí,
- b) zajišťoval a podepisoval návrhy na vklady práv do katastru nemovitostí,
- c) přijímal doručované písemnosti adresované vždy na doručovací adresu uvedenou v návrhu na vklad do katastru nemovitostí, včetně všech oznámení či výzev v průběhu vkladových či jiných řízení vedených katastrálním úřadem,
- d) činil v souladu s příslušnými právními předpisy vůči věcné a místně příslušným vyvlastňovacím úřadům návrhy na nucené omezení vlastnického práva k Dotčeným nemovitým věcem.

3. Sjednával podmínky a podával návrhy, žádosti a uzavíral smlouvy (srohody) vztahující se ke zvláštnímu užívání pozemních komunikací a užívání veřejných prostranství a k účelu uvedenému v odstavci 2. přijímal písemnosti.

4. Podával návrhy, žádosti a činil další právní jednání a jiné úkony v příslušných řízeních dle stavebně – právních předpisů a dalších souvisejících právních předpisů k umístění, odstřehování, změně a realizaci Staveb a jejich kolaudaci (zejména ohlášení, územní řízení, stavební řízení, kolaudační řízení, popř. opatření kolaudačního souhlasu nebo oznámení zaměru započít s užíváním) a k danému účelu zajišťoval veškeré početně podklady a k účelu uvedenému v odstavci 4. přijímal písemnosti, dále též za zmocnitele, jako stavebníka, plnil oznamovací povinnost vůči Archeologickému ústavu ČR, popř. jiné oprávněné organizaci ve smyslu ustanovení § 22 odst. 2 zákona č. 20/1987 Sb., o státní památkové péči, ve znění pozdějších předpisů.

Dále pak, aby zajišťoval poskytování služeb souvisejících s realizací a provozem uvedených zařízení a za podmínek sjednaných ve smlouvách a dohodách, uzavřených s daného tímto zmocněním. Co se týče poskytování náhrad, tak tyto náhrady je zmocněnec oprávněn závazně za zmocnitele platně sjednávat pouze písemnou formou.

V souvislosti s předmětem zmocnění, uvedeným výše v odstavci 2. pod písm. c), d), v odstavci 3. a v odstavci 4. je zmocněnec oprávněn za zmocnitele činit před příslušnými orgány, aj. v úvahu přicházejícími subjekty, veškerá právní jednání a jiné úkony, tj. zejména činit a podávat zákonem stanovené návrhy a podání, brát tyto návrhy a podání zpět, podávat oprávněné prostředky proti rozhodnutím o těchto návrzích a podáních, jakož se jich i vzdávat či je brát zpět.

5. Zmocnitel opravňuje zmocněnce dále udělovat k účelu, za podmínek a v rozsahu danému tímto zmocněním též substituční zmocnění jiným osobám.

6. Zmocnitel si pro platně uzavíraní veškerých smluvních závazkových vztahů zmocněncem za zmocnitele dle tohoto zmocnění, jakož i pro jiná jím činěná právní jednání a stejné tak pro činné změny těchto smluvních závazkových vztahů aj. právních jednání v rámci tohoto zmocnění, rovněž v případech kdy to výslovně není stanoveno zákonem, výhradně vymítuje písemnou či jinou zákonem vyžadovanou formu, je-li zákonem vyžadována forma písemnosti, s vyloučením možnosti změny smluvních závazkových vztahů aj. právních jednání k účelu danému tímto zmocněním v jiné než písemné či jiné zákonem vyžadované formě, je-li zákonem vyžadována forma písemnosti.

Touto plnou mocí se nahrazují a ruší veškeré doposud vydané plné mocí výše uvedenému zmocnění, a to dnem, který předchází prvnímu dni období, na které je tato plná mocí vydána.

Tato plná mocí je vydána na dobu určitou, a to na období od 7.3.2017 do 7.3.2018.

V Děčíně dne 10-03-2017

Zmocnitel:

ČEZ Distribuce, a. s.

Ing. Richard Vidlička, MBA
předseda představenstva

Ing. Vladimír Budinský, MBA
místopředseda představenstva

Zmocněnec plnou mocí ve výše uvedeném rozsahu přijímá

v PRAZE 10-03-2017 dne

Zmocněnec:
ELEKTROSTIKA, s.r.o.

Ing. Ludvík ŠTŘEPA, místopředseda představenstva
(jméno, příjmení, funkce)

ELEKTROSTIKA, s.r.o.
IČO: 48041122
DIČ: CZ48041122
sídlo: U Družstva Ideál 13, 140 00 Praha 4, Nusle
podpis DvC: CZ48041122

Směrnice č. 2/2011

Zásady zřizování věcných břemen omezujících vlastnické právo Obce Vestec

Článek I.

Úvodní ustanovení

1. Obec Vestec zřizuje v souladu se zákonem o obcích a dalšími platnými právními předpisy věcná břemena omezující vlastnické právo Obce Vestec k věcem nemovitým podle těchto zásad. Příslušným orgánem v těchto věcech je Rada obce Vestec (RO).
2. Pro stanovení výše úplaty za zřízení věcného břemene se použije sazebník úhrad uvedený v příloze těchto zásad.

Článek II.

Podání žádosti a její náležitosti

1. Evidenci a vyřizování žádostí o zřízení věcného břemene zajišťuje Obecní úřad Vestec.
2. Žádosti se podávají písemně prostřednictvím podatelny Obecního úřadu Vestec a musí obsahovat:

2.1. Identifikační data budoucího oprávněného:

FYZICKÁ OSOBA:

- příjmení, jméno, rodinný stav, adresa místa trvalého pobytu (v případě manželů příjmení a jméno obou manželů, pokud mezi nimi nedojde k jiné dohodě), příp. č. telefonu, e-mailovou adresu,
- plná moc v případě, že žádost podává zástupce žadatele,
- důvod zřízení věcného břemene, druh věcného břemene (právo chůze, jízdy, uložení vodovodu, kanalizace, plynovodu, el. vedení apod.) a jeho předpokládaný rozsah; v případě inž. sítí žadatel uvede předpokládanou délku v běžných metrech (bm) na pozemcích v majetku Obce Vestec;

PODNIKAJÍCÍ FYZICKÁ OSOBA:

- stejné základní údaje jako fyzická osoba,
- kopie platného živnostenského oprávnění nebo výpisu ze živnostenského rejstříku,
- důvod zřízení věcného břemene, druh věcného břemene (právo chůze, jízdy, uložení vodovodu, kanalizace, plynovodu, el. vedení apod.) a jeho předpokládaný rozsah; v případě inž. sítí žadatel uvede předpokládanou délku v běžných metrech (bm) na pozemcích v majetku Obce Vestec;

PRÁVNICKÁ OSOBA:

- název, sídlo a IČ právnické osoby,
- plná moc v případě, že žádost podává zástupce žadatele, ověřený výpis z obchodního rejstříku (příp. kopie), který není starší 3 měsíců,
- důvod zřízení věcného břemene, druh věcného břemene (právo chůze, jízdy, uložení vodovodu, kanalizace, plynovodu, el. vedení apod.) a jeho předpokládaný rozsah; v případě inž. sítí žadatel uvede předpokládanou délku v běžných metrech (bm) na pozemcích v majetku Obce Vestec;

2.2. Identifikační data nemovitosti ve vlastnictví Obce Vestec, ke které je žádáno zřízení věcného břemene:

POZEMEK

- informativní výpis z katastru nemovitostí obsahující dotčené pozemky a právní vztah k nim, který není starší 3 měsíců
- snímek katastrální mapy dotčených pozemků s vyznačením umístění věcného břemene, který není starší 3 měsíců

OBJEKTY

- informativní výpis z katastru nemovitostí obsahující dotčené stavby a právní vztah k nim, který není starší 3 měsíců
- snímek katastrální mapy dotčené stavby s vyznačením umístění věcného břemene, který není starší 3 měsíců.

Článek III.

Postup při vyřizování žádosti a uzavření smlouvy o věcném břemeni


1. Obecní úřad Vestec posoudí podanou žádost o zřízení věcného břemene a předloží věc k projednání do Rady obce Vestec. V případě kladného rozhodnutí a určení podmínek Radou obce Vestec pro zřízení věcného břemene žadatel na své náklady zajistí zpracování Smlouvy o smlouvě budoucí o zřízení věcného břemene, případně když to bude možné zpracování geometrického plánu (GP), který musí odpovídat schváleným podmínkám Obce Vestec pro zřízení věcného břemene, zejména pokud jde o zatížené pozemky a rozsah věcného břemene, který musí zahrnovat případná ochranná pásma dle zvláštních zákonů a platných technických norem. Na základě tohoto GP bude připravena smlouva o zřízení věcného břemene.
2. Jednorázová náhrada za zřízení věcného břemene bude stanovena na základě sazebníku úhrad za zřizování věcných břemen, který tvoří přílohu č. 1 těchto Zásad.
3. Jednorázová náhrada za zřízení věcného břemene bude uhrazena dle podmínek uvedených ve Smlouvě o smlouvě budoucí o zřízení věcného břemene, ale nejpozději před podpisem Smlouvy o zřízení věcného břemene.

Článek IV.

Závěrečná ustanovení

Tyto zásady byly projednány a schváleny Radou obce Vestec dne 27. června 2011, pod číslem usnesení URO/2011/6/10. Tyto zásady nabývají účinnosti dne 1. září 2011.

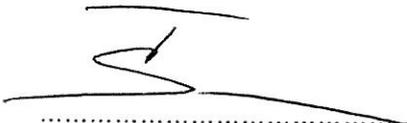


Tibor Švec, starosta

Příloha č. 1 Sazebník úhrad pro zpoplatnění věcných břemen

Jednorázová úhrada za zřízení věcného břemene liniové stavby:

Rozvody elektrické energie:

Druh vedení	Jednorázová úhrada
Venkovní vedení do 35 kV	200,- Kč za bm
Venkovní vedení nad 35 kV do 110 kV	500,- Kč za bm
Venkovní vedení nad 110 kV do 220kV	1.000,- Kč za bm
Venkovní vedení nad 220 kV do 440 kV	5.000,- Kč za bm
Venkovní vedení nad 440 kV	10.000,- Kč za bm
Podzemní vedení do 110 kV	100,- Kč za bm
Podzemní vedení nad 110 kV	1.000,- Kč za bm
Trafostanice sloupová	1.000,- Kč za 1 m2 ochranného pásma
Trafostanice kiosková	200,- Kč za 1 m2 ochranného pásma

Sdělovací rozvody:

Druh vedení	Jednorázová úhrada
Venkovní vedení	200,- Kč za bm
Podzemní vedení	100,- Kč za bm
Technologické zařízení sdělovacích rozvodů	300,- Kč za 1 m2 ochranného pásma

Plynovody:

Druh vedení	Jednorázová úhrada
Nízkotlaké rozvody	100,- Kč za bm
Středotlaké rozvody	200,- Kč za bm
Technologické zařízení plynovodů	300,- Kč za 1 m2 ochranného pásma

Vodovody:


Druh vedení	Jednorázová úhrada
do DN 150 mm	500,- Kč za bm
nad DN 150 mm	1.000,- Kč za bm
Technologické zařízení vodovodů	300,- Kč za 1 m2 ochranného pásma

Kanalizace:

Druh vedení	Jednorázová úhrada
do DN 300 mm	1.000,- Kč za bm
nad DN 300 mm	3.000,- Kč za bm
Technologické zařízení kanalizací	300,- Kč za 1 m2 ochranného pásma

Jednorázová úhrada za zřízení věcného břemene pro stavby výše neuvedené

Jednorázová úhrada bude určena na základě znaleckého posudku, vyhotoveného znalcem v oboru nemovitostí, dle zákona o oceňování majetku č. 151/1997 Sb., a prováděcích vyhlášek v platném znění, pro jejíž výpočet bude použit skutečný rozsah věcného břemene zahrnující příslušná ochranná pásma určená příslušnými zákony (např. telekomunikační zákon č. 127/2005 Sb., energetický zákon č. 458/2000 Sb., zákon o vodovodech a kanalizacích č. 274/2001 Sb., v platném znění) eventuálně platných technických norem. Ochranné pásmo stavby bude v geometrickém plánu graficky vyznačeno a plocha věcného břemene vyčíslena. Znalecký posudek vyhotoví na své náklady budoucí oprávněný z věcného břemene.

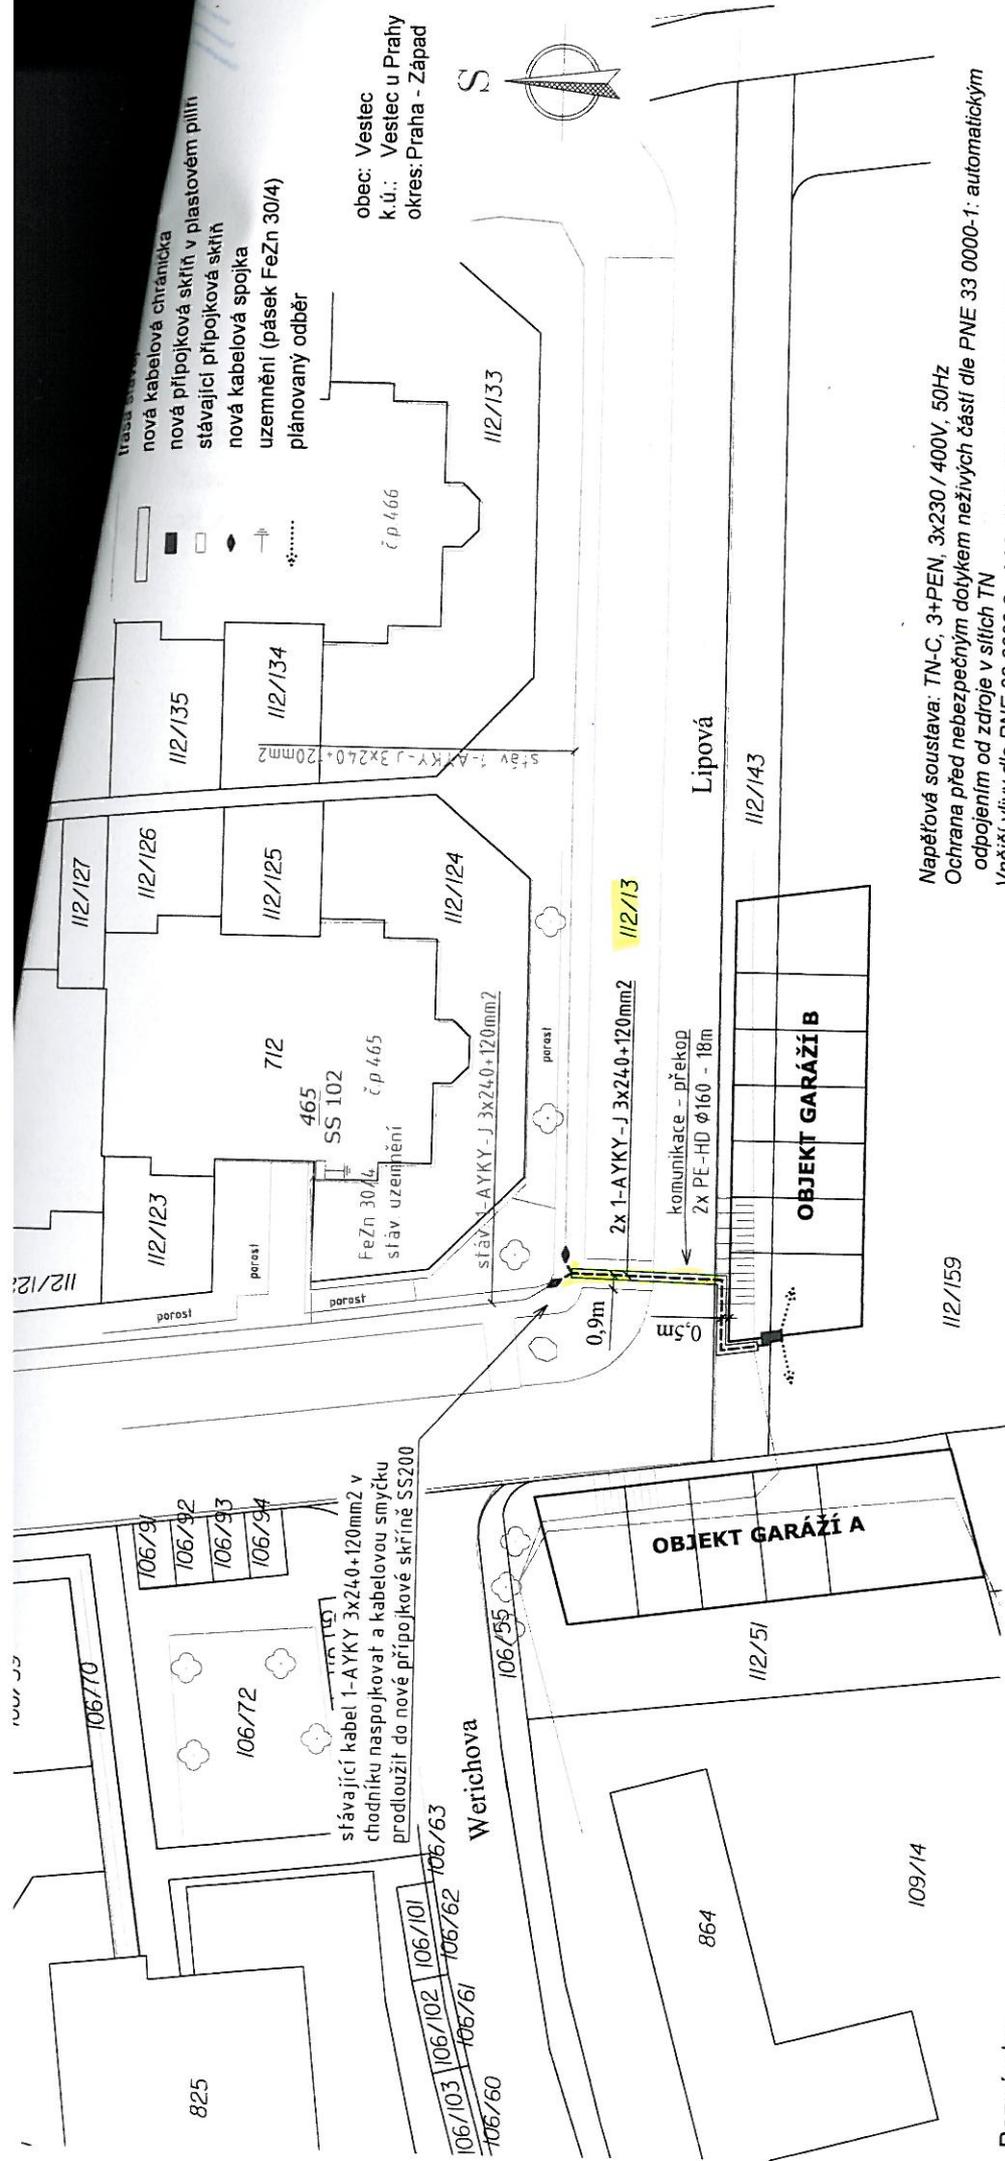

- nová kabelová chránicka
- nová přípojková skříň v plastovém plíši
- stávající přípojková skříň
- nová kabelová spojka
- uzemnění (pásek FeZn 30/4)
- plánovaný odběr

obec: Vestec
 k.ú.: Vestec u Prahy
 okres: Praha - Západ

Napěťová soustava: TN-C, 3+PEN, 3x230 / 400V, 50Hz
 Ochrana před nebezpečným dotykem neživých částí dle PNE 33 0000-1: automatickým odpojením od zdroje v síťích TN
 Vnější vlivy dle PNE 33 0000-2: AA8, AB8, AD4, AN3, AQ3, BC2, prostor VI - nebezpečný

Poznámky:

- Hranice pozemků, nové komunikace a zpevněné plochy budou před započítáním výkopových prací geodeticky vytyčeny v terénu včetně definitivní nivelety.
- Kabely pod vjezdy na parcely, pod komunikacemi a v místech těsného souběhu s inženýrskými sítěmi budou protaženy chránicemi nebo uloženy v kabelových žlabech.
- Při překopu stávajících komunikací zajistit tválovou průjezdnost (dostatečně únosné přejezdové můstky).
- Zpětná výplň kabelové rýhy bude řádně po vrstvách zhutněna. Dle stávající konstrukce a provedení povrchu uvést do předchozího stavu, nebo není-li to možné s ohledem na povahu provedených prací, do stavu odpovídajícímu předchozímu účelu či užívání dotčené nemovitosti.
- V trase nových kabelových rozvodů se nacházejí stávající inženýrské sítě zakreslené informativně v Koordináční situaci. Veškeré stávající inž. sítě budou před zahájením výkopových prací vytyčeny jejich správci. Při křížení a souběhu s inženýrskými sítěmi provádět výkopy ručně se zvýšenou opatrností. Křížení a souběhy provádět dle ČSN 73 6005. Krytí jednotlivých inženýrských sítí bude upřesněno při vytyčování jejich správců.
- Vzdálenosti kabelů v trasách od stavebních objektů bude dle PNE 34 1050 a ČSN 33 2000-5-52. Kóty vzdálenosti kabelů od hranic pozemků jsou vztaheny k prvnímu kabelu v trase.
- Stavba je řešena jako součást stávající distribuční sítě. Z důvodu minimálního přerušení dodávky el. energie do stávající zástavby dle zákona č. 458/2000 Sb., bude zařízení uváděno do provozu postupně v průběhu výstavby, v souladu se zněním §123 zákona č. 183/2006 Sb.

ELEKTROŠTIKA, s.r.o. U Družstva Ideál 13, 140 00 Praha 4 tel: 261 214 027, 241 413 334 IČO: 48041122, DIČ: CZ48041122		Investor: ČEZ Distribuce, a.s. Teplická 874/8, 405 02 Děčín IV - Podmokly IČO: 24729035, DIČ: CZ24729035	
Odporovný projektant: Tomáš Procházka	vedoucí projektant: Jaroslav Šolc	Hlavní projektant: Ing. Ludvík Štika	Datum: 7 / 2017
Obsah:		Číslo stavby: IV-12-6021238	Číslo zakázky: D17054/Z2756
		Měřítko: 1:500	Paré:
		Číslo výřezu: C1.	

Vestec, Lipová - kNN - p.č. 112/159

Celková situace stavby

VEŠKERÁ PRAVA VYHRÁZENA. ŠÍŘENÍ NEBO REPRODUKOVÁNÍ BEZ PÍSEMNÉHO SOUHLASU AUTORA JE NEPŘÍPUSTNÉ.

Doložka

dle ust. § 41 zákona č. 128/2000 Sb., o obcích v platném znění

Obec Vestec osvědčuje ve smyslu ust. § 41 odst. 1 zákona č. 128/2000 Sb., o obcích v platném znění, že uzavření této smlouvy bylo schváleno Radou obce Vestec na její 58. schůzi konané dne 14. 08. 2017 (usnesení č. URO 2017/08/02) tak, jak to vyžaduje ust. § 102 odst. 3 cit. zákona o obcích, čímž je splněna podmínka platnosti tohoto právního úkonu.

Ve Vestci dne 30. 08. 2017



.....

Ing. Kateřina Vokounová
tajemnice

OBEC VESTEC
IČO: 00507844
Vestecká 3, Vestec
252 42 Jesenice u Prahy