


výřez koordinačního výkresu ZÚR Stč.kraje

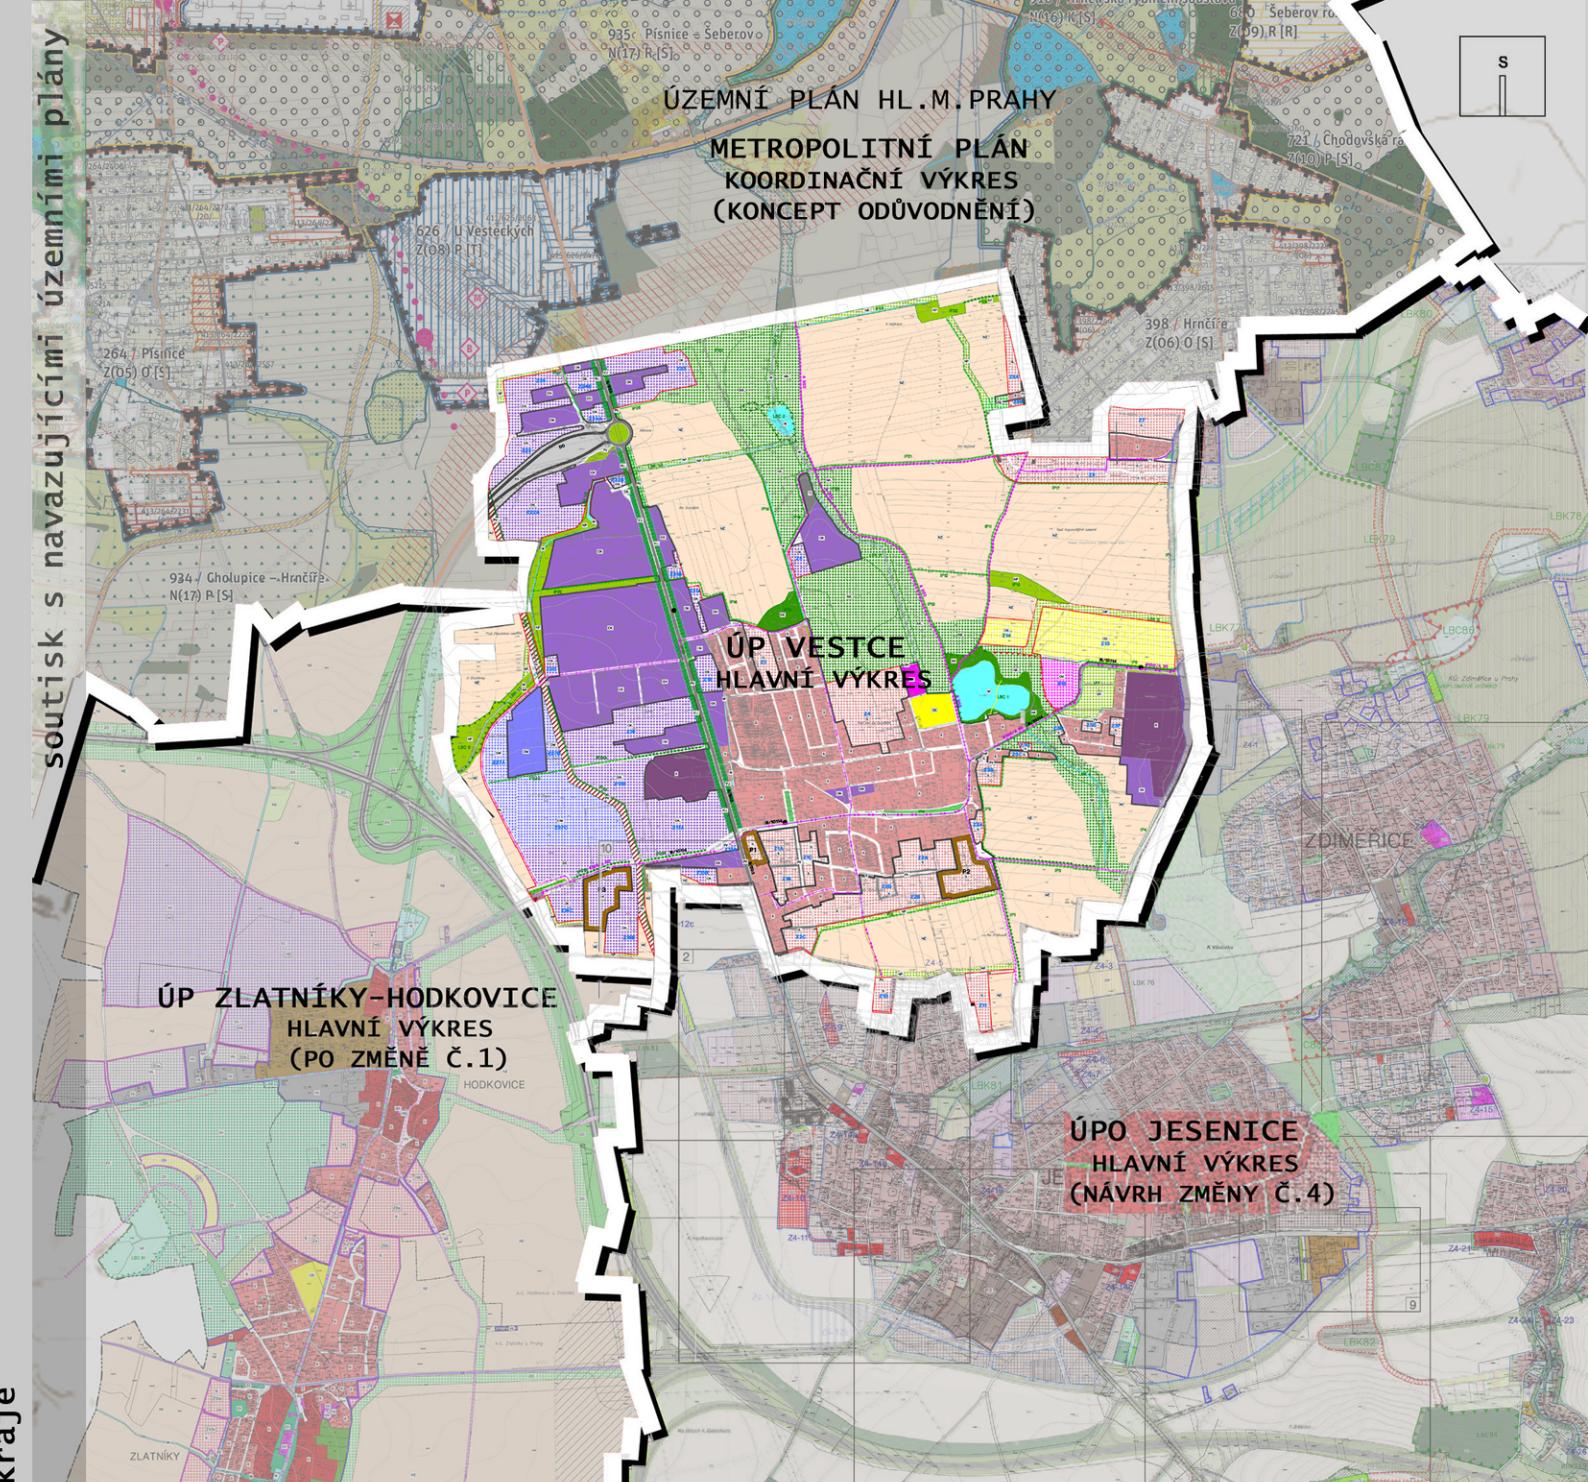

Zážnam o účinnosti	
označení správního orgánu, který územní plán vydal	Zastupitelstvo obce Vestec
datum nabytí účinnosti	
pořizovatel	Městský úřad Černošice, odbor územního plánování, Riegrova 1209, 252 28 Černošice
jméno oprávněné ředící osoby pořizovatele	Ing. Helena Šíšáková
funkce oprávněné ředící osoby pořizovatele	vedoucí odboru územního plánování
podpis	otisk úředního razítka

ZHOTOVITEL A PROJEKTANT:

FOGLAR ARCHITECTS

PRAHA 4, KUBÍŠTOVA 6, 140 00, KANCELÁŘ PRAHA 2, TŘEBOVSKÁ 1
TEL./FAX 224919889
foglar@foglar-architects.cz

OBJEDNATEL:

VÝKRES:

ŠIRŠÍ VZTAHY

Č.VÝKRESU: OD-2

MĚŘÍTKO: 1: 100 000

DATUM: 12/2017

PARÉ:

VEDOUcí PROJEKTANT
ING.AKAD.ARCH. PETR FOGLAR
AUT. ARCHITEKT CKA 02667
OBEC VESTEC
VESTECKÁ 3
252 42 JESENICE
TEL. 313 035 503
STAROSTA OBCE TIBOR SVEC
email: starosta@vestec.cz