

**1. Obec Vestec**

a

se sídlem: Vestecká 3, 252 50 Vestec  
jejímž jménem jedná: Tibor Švec, starosta  
IČ: 005 07 644  
bankovní spojení: Česká spořitelna, a. s.  
číslo účtu: 0388054389, kód banky: 0800  
dále také jen "**Dodavatel**"

**2. Město Jesenice**

se sídlem: Budějovická 303, 252 42 Jesenice  
jejímž jménem jedná: Mgr. Radka Vladyková,  
starostka  
IČ: 002 41 318 DIČ: CZ00241318  
bankovní spojení: KB, a. s.  
číslo účtu: 3725111, kód banky: 0100  
dále také jen "**Odběratel**"

Dodavatel a Odběratel dále společně též smluvní strany, uzavírají níže uvedeného dne, měsíce a roku tuto

**Smlouvu o úpravě vzájemných práv a povinností vlastníků provozně souvisejících vodovodů a kanalizací, uzavřenou podle § 8 odst. 3 zákona č. 274/2001 Sb. (dále jen "zákon o VaK")  
v platném znění**

**Článek I. - Úvodní ustanovení**

1. Dodavatel, Obec Vestec, je vlastníkem vodovodu a kanalizace sloužících veřejné potřebě k zásobování odběratelů v Obci Vestec pitnou vodou a k odvádění a likvidaci odpadních vod. Majetek Dodavatele (dále také jen jako "vodovody a kanalizace Dodavatele") je popsán v příloze č. 1 této smlouvy.
2. Odběratel, město Jesenice, je vlastníkem vodovodu a kanalizace sloužících k zásobování odběratelů v lokalitě Šátalka pitnou vodou a k odvádění a likvidaci odpadních vod od těchto odběratelů. Majetek Odběratele (dále také jen jako "vodovody a kanalizace Odběratele") je popsán v příloze č. 2 této smlouvy.

**Článek II. - Předmět smlouvy**

1. Předmětem této smlouvy je úprava vzájemných práv a povinností obou smluvních stran v souvislosti se zajištěním plynulého a bezpečného provozu jejich vodovodu a kanalizace, které jsou vzájemně propojeny a společně tvoří provozně související soubor staveb a zařízení.
2. Předmětem této smlouvy je rovněž povinnost Dodavatele dodávat a právo Odběratele odebírat pitnou vodu z vodovodu Dodavatele (dále také jen „pitná voda předaná“) ve sjednaném množství dle čl. III. za podmínek stanovených v této smlouvě do vodovodu Odběratele a závazek Odběratele hradit Dodavateli cenu za pitnou vodu předanou dle článku III. odst. 8 této smlouvy a dále povinnost Dodavatele odvádět a likvidovat odpadní vody z kanalizace Odběratele (dále také „odpadní voda převzatá“) za podmínek stanovených v této smlouvě prostřednictvím kanalizace Dodavatele a závazek Odběratele hradit Dodavateli cenu za odpadní vodu převzatou dle článku III. odst. 8 této smlouvy.

**Článek III. - Smluvní podmínky**

1. Místa odběru pitné vody předané a odpadní vody převzaté a seznam jednotlivých odběrných míst jsou specifikována v příloze č. 3 této smlouvy včetně situační mapy s vyznačením míst styku majetků.
2. **Šátalka** - Sjednané roční množství vody předané činí 1314 m<sup>3</sup>/rok při denním maximu 5,4 m<sup>3</sup>/den, průměrném odběru 3,6 m<sup>3</sup>/den a při okamžitém maximálním odběru 0,441 l/s. Tlakové poměry v místě napojení vodovodu: Hydrodynamický přetlak v rozvodné síti v místě napojení se pohybuje v rozmezí minimálního tlaku 0,15 MPa a maximálního tlaku 0,60 MPa.
3. **Šátalka** - Sjednané roční množství odpadní vody převzaté činí 1314 m<sup>3</sup>/rok s denním maximem 5,4 m<sup>3</sup>/den.
4. Každá případná změna ve sjednaném množství vody předané a odpadní vody převzaté oproti množství, které je uvedeno v bodu 2. a/nebo 3. tohoto článku, musí být sjednána písemným dodatkem k této smlouvě.



- 5 Smluvní strany se dohodly, že množství předané pitné vody dodané Dodavatelem Odběrateli a množství odpadní vody převzaté Dodavatelem od Odběratele bude stanovováno jako celkové množství pitné vody a množství odpadní vody fakturované Odběratelem třetím osobám v postavení odběratele dle zákona o vodovodech a kanalizacích a v postavení vlastníka provozně souvisejícího majetku (dále také jen jako "třetí osoba"), navýšené o % vody nefakturované zjištěné na celém provozně souvisejícím celku Dodavatele a Odběratele. Tento způsob stanovení nahrazuje měření množství pitné vody dodané a množství odpadní vody převzaté v případě, že v místě styku majetků Dodavatele a Odběratele nejsou zbudována předávací místa s fakturačními měřidly.
- 6 Smluvní strany se dohodly, že stanovení množství pitné a odpadní vody fakturované jednotlivým třetím osobám bude vycházet ze smluv o dodávce vody a odvádění odpadních vod uzavíraných Odběratelem s jednotlivými třetími osobami dle § 8 odst. (6) zákona 274/2001 Sb. nebo dle § 8 odst. (3) zákona 274/2001 Sb.
- 7 Smluvní strany se dohodly, že kontrola kvality pitné vody bude prováděna společně na celém provozně souvisejícím celku vodovodů a to dle platných právních předpisů a rozhodnutí orgánů ochrany veřejného zdraví, přičemž náklady na takovou kontrolu budou zahrnuty v ceně vodného dle článku III odst. 3.
- 8 Dodavatel a Odběratel se dohodli a souhlasí s tím, že výše ceny pro vodné a ceny pro stočné je a bude pro koncové odběratele připojené na provozně související majetek bez ohledu na to, zda je jeho vlastníkem Dodavatel či Odběratel, **stanovena jako jednotná (solidární) cena** a bude shodná s výší vodného a stočného platného pro koncové odběratele připojené na vodohospodářský majetek Dodavatele. Náklady spojené s provozováním provozovaného majetku Odběratele budou se souhlasem Dodavatele zahrnuty do kalkulace pro stanovení jednotné ceny pro vodné a ceny pro stočné, která bude obsahovat všechny oprávněné náklady na straně Dodavatele i Odběratele. Zároveň se smluvní strany dohodly, že jelikož provozně související celky v jejich majetku tvoří jeden systém s jednotnou cenou pro vodné a jednotnou cenou pro stočné na celém provozně souvisejícím území a se zajištěním jednotného provozování, bude dodávka pitné vody předané a odvádění odpadní vody převzaté prováděna bezúplatně.
- 9 Požadované Nájemné města Jesenice je stanoveno dohodou smluvních stran jako roční za kalendářní rok ve výši 20.000,- Kč a je splatné k 31. 12. na základě řádného daňového dokladu vystaveného Odběratelem.
- 10 Cena pitné vody předané a odpadní vody převzaté za jednotku ( $m^3$ ) bude stanovena dle cenového předpisu platného v době uskutečnění plnění dle této smlouvy. Cena pitné vody předané ke dni, který je prvním dnem účinnosti této smlouvy je 30,72 Kč/ $m^3$  bez DPH. Cena odpadní vody převzaté ke dni, který je prvním dnem účinnosti této smlouvy je 42,25 Kč/ $m^3$  bez DPH.
- 11 Počínaje rokem 2017 bude jednotná cena pro vodné a jednotná cena pro stočné pro každý následující kalendářní rok vyhlášena Dodavatelem na základě provozovatelem předloženého návrhu ceny tak, aby nová cena mohla být platná od 1. 1. předmětného roku.
- 12 Jelikož se smluvní strany dohodly na společné jednotné ceně pro vodné a ceně pro stočné a provozováním vodovodu a kanalizace obou smluvních stran je pověřen stejný provozovatel, bude vyúčtování ceny pro vodné a ceny pro stočné prováděno v rámci vyúčtování jednotné kalkulace ceny pro vodné a ceny pro stočné.
- 13 Obě smluvní strany si vyhrazují právo změny jednotné (solidární) ceny pro vodné a pro stočné na samostatnou cenu pro vodné a pro stočné. Toto právo lze uplatnit pouze písemně doporučeným dopisem Dodavatele nebo Odběratele druhé smluvní straně nejpozději do 31.10 kalendářního roku předcházejícího roku, od kterého bude samostatná cena pro vodné a cena pro stočné Dodavatele a samostatná cena pro vodné a cena pro stočné Odběratele uplatněna.
- 14 V případě, že některá ze smluvních stran uplatní právo dle bodu 3.5 této smlouvy, musí dojít k adekvátní úpravě smluvních vztahů formou dodatku k této smlouvě.

#### Článek IV. - Další práva a povinnosti

1. Smluvní strany se dohodly a souhlasí s tím, aby výkonem konkrétních práv a povinností dle této smlouvy byla pověřena jako jejich společný provozovatel společnost **Technické služby Dolnobřežanska, s.r.o.**
2. Smluvní strany se dohodly a souhlasí s tím, aby pro vodovody a kanalizace dle čl. I byl vypracován společný provozní řád vodovodu a společný kanalizační řád.
3. Odběratel je povinen včas a předem informovat Dodavatele o zamýšlených stavebních změnách na jeho vodovodu a/nebo kanalizaci, a pokud by takové změny mohly mít podstatný vliv na provoz vodovodního a/nebo kanalizačního řádu a systémů ve vlastnictví Dodavatele, vyžádat si i jeho souhlas s takovými zamýšlenými změnami.



4. Smluvní strany se výslovně dohodly, že Odběratel je oprávněn umožnit nové (tedy po podpisu této smlouvy následující) připojení třetí osoby v postavení odběratele dle zákona o vodovodech a kanalizacích pouze do výše množství předané pitné vody a odpadní vody převzaté sjednané v Článku II. odst. (2 a 3) této smlouvy. Připojení třetí osoby v postavení vlastníka provozně souvisejícího vodovodu či kanalizace a připojení třetí osoby v postavení odběratele dle zákona o vodovodech a kanalizacích nad sjednané množství je možné pouze po předchozím písemném odsouhlasení (Dodavatele) za splnění podmínek uvedených v jeho souhlasu. Dodavatel se zavazuje o návrhu Odběratele rozhodnout nejpozději do 30 dnů od doručení písemné žádosti Odběratele.

#### **Článek V. - Smluvní pokuta**

1. V případě, že Odběratel překročí sjednané roční množství pitné vody předané a odpadní vody převzaté uvedené v bodě 2. a 3. článku III. této smlouvy, má Dodavatel vůči Odběrateli nárok na uhrazení ceny pitné vody předané a odpadní vody převzaté pro daný kalendářní rok, o němž bylo sjednané množství pitné vody předané a odpadní vody převzaté.
2. Smluvní pokuta je splatná do 14 dnů od jejího vyčíslení. Faktura se přitom považuje za doručenou třetím (3) pracovním dnem po jejím odeslání na adresu uvedenou v záhlaví této smlouvy nebo na jinou písemně sdělenou adresu té smluvní strany, které takové plnění nastalo, bez ohledu na to, zda dojde k převzetí faktury či nikoliv.
3. Dodavatel je oprávněn požadovat po Odběrateli náhradu ztráty vzniklé odběrem pitné vody a odvedením odpadní vody v rozporu s podmínkami stanovenými touto smlouvou, právními předpisy a rozhodnutími správních orgánů.
4. Uplatněním smluvních pokut není dotčeno právo na náhradu škody.

#### **Článek VI. - Platnost, účinnost a ukončení smlouvy**


1. Tato smlouva nabývá platnosti okamžikem jejího podpisu oběma smluvními stranami a účinnosti po nabytí právní moci kolaudačního rozhodnutí vodovodu a kanalizace Šátalka.
2. Tato smlouva se uzavírá na dobu neurčitou.
3. Tato smlouva končí rovněž v případě, že smluvní strany nemají společného provozovatele, a to ukončením první ze smluv, na jejichž základě společný provozovatel zajišťuje provozování majetku Dodavatele nebo Odběratele.

#### **Článek VII. - Závěrečná ustanovení**

1. Toto úplné znění smlouvy je vyhotoveno ve čtyřech exemplářích sepsaných v českém jazyce, z nichž dva obdrží Odběratel, dva Dodavatel a jednu kopii společný provozovatel.
2. V otázkách touto smlouvou zvlášť výslovně neupravených jinak, se smluvní strany řídí přímo příslušnou úpravou platných českých obecně závazných právních předpisů, a to zejména zákona č. 89/2012 Sb., občanský zákoník, v platném znění a zákona č. 274/2001 Sb. O vodovodech a kanalizacích pro veřejnou potřebu, v platném znění.
3. Za okolnost vylučující odpovědnost se považuje mimořádná nepředvídatelná a nepřekonatelná překážka, jež nastala nezávisle na vůli povinné strany a brání jí ve splnění její povinnosti.
4. Smluvní strany prohlašují, že s uzavřením smlouvy a s plněním závazků z ní vyplývajících vyjádřily svůj souhlas všechny osoby a orgány, jejichž souhlas je k uzavření této smlouvy a k plnění z ní vyplývajících závazků nezbytný, a že uzavřením této smlouvy nebude porušen žádný platný právní předpis, rozhodnutí příslušných orgánů nebo závazek dodavatele. Dodavatel dále prohlašuje, že jsou splněny veškeré povinnosti dané platnými právními předpisy k uzavření této smlouvy.
5. Tuto smlouvu lze měnit a doplňovat pouze písemnými číslovanými dodatky schválenými a podepsanými oprávněnými zástupci, případně statutárními orgány obou smluvních stran.
6. Nedílnou součástí této smlouvy jsou tyto její přílohy:
  - č. 1 - Vodohospodářského majetku ve vlastnictví Dodavatele, majetková evidence
  - č. 2 - Vodohospodářského majetku ve vlastnictví Odběratele, majetková evidence
  - č. 3 - Seznam odběrných míst aktuální k podpisu smlouvy
  - č. 4 - Katastrální situační výkres - místo odběru vody předané a odpadní vody převzaté
  - č. 5 - Vodoměrná šachta před odběrnými místy

7. Na důkaz souhlasu s výše uvedeným úplným zněním této smlouvy, připojují oprávnění zástupci smluvních stran svoje vlastnoruční podpisy


Ve Vestci dne ..... 9.8.2016

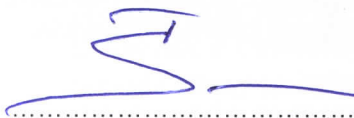

Dodavatel



V Jesenici dne ..... - 4. - 08. - 2016

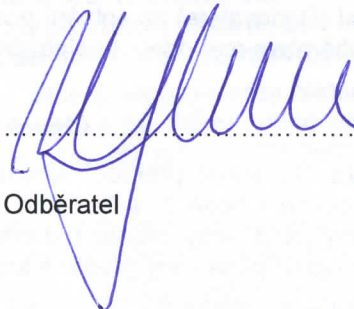

Odběratel



|                                                                                   |                                     |
|-----------------------------------------------------------------------------------|-------------------------------------|
|  | SCHVÁLENO USNESENÍM                 |
|                                                                                   | Rady/Zastupitelstva města Jesenice  |
|                                                                                   | č.: 486/16 - R34<br>dne: 02.08.2016 |



2.1

## VYBRANÉ ÚDAJE MAJETKOVÉ EVIDENCE ZA ROK 2015 KANALIZAČNÍ STOKY

Identifikační číslo majetkové evidence: 2105-781029-00507644-3/1  
Druh stavby: stoková síť

### VLASTNÍK KANALIZACE

|                                                  |             |          |                 |
|--------------------------------------------------|-------------|----------|-----------------|
| Název:                                           | Obec Vestec | Forma:   | právnícká osoba |
| Identifikační číslo (IČO), příp. datum narození: | 00507644    |          |                 |
| Adresa:                                          |             | Spojení: |                 |
| Ulice:                                           | Vestecská 3 | Telefon: | 241931732       |
| Obec:                                            | Vestec      | Web:     |                 |
| PSČ:                                             | 25242       | E-mail:  | ouvestec@iol.cz |

### ZÁKLADNÍ ÚDAJE - ÚDAJE O POLOZE

|                            |                   |                 |        |
|----------------------------|-------------------|-----------------|--------|
| Název:                     | Vestec-kanalizace |                 |        |
| Lokalizace stokové sítě:   |                   |                 |        |
| Název obce:                | Vestec            | Kód ZÚJ:        | 513458 |
| Název části obce:          | Vestec            | Kód části obce: | 181021 |
| Název katastrálního území: | Vestec u Prahy    | Kód KÚ:         | 781029 |

Kanalizační stoka odkanalizuje 1 katastrální území:

781029 Vestec u Prahy

Příslušnost kanalizační stoky k systému kanalizace: samostatný

### VYPOUŠTĚNÍ ODPADNÍCH VOD BEZ ČIŠTĚNÍ NEBO NAPOJENÍ NA ČOV

Typ vypouštění: napojení stokové sítě na ČOV

Napojení stokové sítě na ČOV:

Název katastrálního území: Vestec u Prahy

Kód: 781029

IČME ČOV: 2105-781029-00507644-4/1

Identifikační číslo vypouštění OV z ČOV: 120512

### OBYVATELSTVO

Počet osob s trvalým pobytem v připojených obcích nebo jejich částech: 2346

Počet připojených osob na stokovou síť - odvedeno na ČOV: 1914

Počet připojených osob stokovou sítí na volné výusti: 0

### TECHNICKÉ ÚDAJE

|                                        |        |                         |        |           |        |
|----------------------------------------|--------|-------------------------|--------|-----------|--------|
| Kanalizační stoky (km): Celková délka: | 17.601 | do DN 300 mm:           | 17.601 | Kamenina: | 0.000  |
|                                        |        | od DN 301 mm do 500 mm: | 0.000  | Beton:    | 0.000  |
|                                        |        | od DN 501 mm do 800 mm: | 0.000  | Plasty:   | 17.601 |
|                                        |        | větší než 800 mm:       | 0.000  | Jiné:     | 0.000  |

Účelové zařazení stokové sítě:

Jednotná: ne

Oddílná splašková: ano

Oddílná srážková: ne

Druh stokové sítě:

Gravitační: ano

Tlaková: ano

Podtlaková: ne

Objekty na stokové síti/přiváděcí stoce:

Počet kanalizačních přípojek: 535

Počet dešťových nádrží: 0

Počet odlehčovacích komor: 0

Počet čerpacích stanic: 2

Celkový objem dešťových nádrží (m3): 0.000

### EKONOMICKÉ ÚDAJE

Hodnota uvedeného majetku (objektů) v reprodukční pořizovací ceně (tis. Kč): 87685.283

### VODOPRÁVNÍ ÚŘAD

Název VÚ: Černošice

Číslo VÚ: 2105

### ZPRACOVATEL

Jméno a příjmení: Blanka Hocková Ing.

Místo zpracování: Benešov

Datum: 26.2.2016

E-mail: hockova@vhs-sro.cz

Telefon: 840205206/126

Zaměstnavatel: VHS Benešov s.r.o.

# VYBRANÉ ÚDAJE PROVOZNÍ EVIDENCE ZA ROK 2015

## VODOVODNÍ ŘADY

Identifikační číslo provozní evidence:

2105-781029-00507644-1/1-47535865

Název provozního celku:

Vestec - vodovod

### VLASTNÍK

|                                                  |             |          |                 |
|--------------------------------------------------|-------------|----------|-----------------|
| Název:                                           | Obec Vestec | Forma    | právnícká osoba |
| Identifikační číslo (IČO), příp. datum narození: | 00507644    |          |                 |
| Adresa:                                          |             | Spojení: |                 |
| Ulice:                                           | Vestecká 3  | Telefon: | 241931732       |
| Obec:                                            | Vestec      | Web:     |                 |
| PSČ                                              | 25242       | E-mail:  | ouvestec@iol.cz |

### PROVOZOVATEL

|                                                  |                                            |          |                 |
|--------------------------------------------------|--------------------------------------------|----------|-----------------|
| Název:                                           | Vodohospodářská společnost Benešov, s.r.o. | Forma    | právnícká osoba |
| Identifikační číslo (IČO), příp. datum narození: | 47535865                                   |          |                 |
| Adresa:                                          |                                            | Spojení: |                 |
| Ulice:                                           | Černošská 1600                             | Telefon: | 840205206       |
| Obec:                                            | Benešov                                    | Web:     |                 |
| PSČ                                              | 25613                                      | E-mail:  | info@vhs-sro.cz |

### ZÁKLADNÍ ÚDAJE

Identifikační čísla majetkové evidence (IČME) zahrnující provozovaný majetek (tj. funkční celek):

Název rozhodujícího majetku: Vestec-vodovod

2105-781029-00507644-1/1

### OBYVATELSTVO

Počet osob s trvalým pobytem v připojených obcích nebo jejich částech: 2346

Počet zásobených osob v připojených obcích nebo jejich částech: 2000

### BILANČNÍ ÚDAJE

|                                                      |         |                                              |          |
|------------------------------------------------------|---------|----------------------------------------------|----------|
| Voda vyrobená určená k realizaci (tis. m3/rok):      | 248.794 | Voda fakturovaná pitná celkem (tis. m3/rok): | 216.800  |
| Voda převzatá (tis. m3/rok):                         | 248.794 | ... z toho pro domácnost (tis. m3/rok):      | 98.468   |
| Voda předaná (tis. m3/rok):                          | 0.000   | ... z toho pro ostatní (tis. m3/rok):        | 118.332  |
| Voda nefakturovaná (tis. m3/rok):                    | 31.994  |                                              |          |
| ... z toho ztráty vody v trubicí sítě (tis. m3/rok): | 24.530  |                                              |          |
| ... z toho vlastní potřeba vody (tis. m3/rok):       | 7.464   | Celková přepočtená délka (km):               | 16.690   |
| ... z toho ostatní nefakturovaná voda (tis. m3/rok): | 0.000   | Ztráty na 1km přepočtené délky (l/km/den):   | 4026.691 |

### EKONOMICKÉ ÚDAJE

Jednotkové náklady na vodovodní síť (Kč/m3): 25.250    Cena pro vodné bez DPH (Kč/m3): 30.72    Cena pro vodné s DPH (Kč/m3): 35.33

Poruchy na rozvodné vodovodní síti (počet): 0

### ÚDAJE O JAKOSTI VODY V ROZVODNÉ VODOVODNÍ SÍTĚ

#### Lokalizace rozhodujícího majetku:

Název obce: Vestec  
Název rozhodující části obce: Vestec  
Katastrální území: Vestec u Prahy

| Rozbor vody:                                    | 1[ks] | 2[ks] | 3[%] | 4[ks] | 5[%] |
|-------------------------------------------------|-------|-------|------|-------|------|
| Vzorky na mikrobiologické a biologické rozborů: | 10    | 0     | 0.00 | 0     | 0.00 |
| Vzorky na fyzikálně chemické rozborů:           | 10    | 0     | 0.00 | 0     | 0.00 |

1. Počet všech odebraných vzorků o rozsahu rozboru minimálně podle tabulky č. 3 přílohy č. 9.

2. Počet vzorků, u kterých byl minimálně u jednoho ukazatele překročen limit \*

3. Procento vzorků s překročenými limity \* (MH, NMH) z počtu odebraných vzorků

4. Počet vzorků s překročenými limity \* (NMH) z počtu odebraných vzorků

5. Procento vzorků s překročenými limity \* (NMH) z počtu odebraných vzorků

Celkový počet kontrolních míst na síti: 6

### VODOPRÁVNÍ ÚŘAD

Název VÚ: Černošice

Číslo VÚ: 2105

### ZPRACOVATEL

Jméno a příjmení: Blanka Hocková Ing.

E-mail: hockova@vhs-sro.cz

Telefon: 840205206/126

Místo zpracování: Benešov

Zaměstnavatel: VHS Benešov s.r.o.

Datum: 26.2.2016



# c.2

## VYBRANÉ ÚDAJE MAJETKOVÉ EVIDENCE ZA ROK 2016 KANALIZAČNÍ STOKY

Identifikační číslo majetkové evidence: **2105-658618-00241318-3/2**  
Druh stavby: **stoková síť**

### VLASTNÍK KANALIZACE

|                                                  |                 |          |                  |
|--------------------------------------------------|-----------------|----------|------------------|
| Název:                                           | město Jesenice  | Forma    | právnícká osoba  |
| Identifikační číslo (IČO), příp. datum narození: | 00241318        |          |                  |
| Adresa:                                          |                 | Spojení: |                  |
| Ulice:                                           | Budějovická 303 | Telefon: | 241021710        |
| Obec:                                            | Jesenice        | Web:     |                  |
| PSČ                                              | 25242           | E-mail:  | mu@mujesenice.cz |

### ZÁKLADNÍ ÚDAJE - ÚDAJE O POLOZE

Název: **kanalizační síť Jesenice - Šátalka**  
**Lokalizace stokové sítě:**  
 Název obce: **Jesenice**      Kód ZÚJ: **539325**  
 Název části obce: **Jesenice**      Kód části obce: **058611**  
 Název katastrálního území: **Jesenice u Prahy**      Kód KÚ: **658618**  
**Kanalizační stoka odkanalizuje 1 katastrální území:**  
 658618 Jesenice u Prahy  
**Příslušnost kanalizační stoky k systému kanalizace:** **skupinový**

### VYPOUŠTĚNÍ ODPADNÍCH VOD BEZ ČIŠTĚNÍ NEBO NAPOJENÍ NA ČOV

Typ vypouštění: **napojení stokové sítě na ČOV**  
 Napojení stokové sítě na ČOV:  
 Název katastrálního území:      Kód:  
 IČME ČOV:      Identifikační číslo vypouštění OV z ČOV:

### OBYVATELSTVO

|                                                                        |    |
|------------------------------------------------------------------------|----|
| Počet osob s trvalým pobytem v připojených obcích nebo jejich částech: | 36 |
| Počet připojených osob na stokovou síť - odvedeno na ČOV:              | 36 |
| Počet připojených osob stokovou sítí na volné výusti:                  | 0  |

### TECHNICKÉ ÚDAJE

|                                        |       |                         |       |           |       |
|----------------------------------------|-------|-------------------------|-------|-----------|-------|
| Kanalizační stoky (km): Celková délka: | 0.298 | do DN 300 mm:           | 0.298 | Kamenina: | 0.000 |
|                                        |       | od DN 301 mm do 500 mm: | 0.000 | Beton:    | 0.000 |
|                                        |       | od DN 501 mm do 800 mm: | 0.000 | Plasty:   | 0.298 |
|                                        |       | větší než 800 mm:       | 0.000 | Jiné:     | 0.000 |

|                                          |       |                         |     |                   |    |
|------------------------------------------|-------|-------------------------|-----|-------------------|----|
| Účelové zařazení stokové sítě:           |       | Oddílná splašková:      | ano | Oddílná srážková: | ne |
| Jednotná:                                | ne    |                         |     |                   |    |
| Druh stokové sítě:                       |       | Oddílná srážková:       | ne  |                   |    |
| Gravitační:                              | ano   | Podtlaková:             | ne  |                   |    |
| Objekty na stokové síti/přiváděcí stoce: |       |                         |     |                   |    |
| Počet kanalizačních přípojek:            | 12    | Počet dešťových nádrží: | 0   |                   |    |
| Počet odlehčovacích komor:               | 0     | Počet čerpacích stanic: | 0   |                   |    |
| Celkový objem dešťových nádrží (m3):     | 0.000 |                         |     |                   |    |

### EKONOMICKÉ ÚDAJE

Hodnota uvedeného majetku (objektů) v reprodukční pořizovací ceně (tis. Kč): **988.703**

### VODOPRÁVNÍ ÚŘAD

Název VÚ: **Černošice**      Číslo VÚ: **2105**

### ZPRACOVATEL

|                                     |                                  |                                   |
|-------------------------------------|----------------------------------|-----------------------------------|
| Jméno a příjmení: <b>Petr Vašek</b> | Místo zpracování: <b>Příbram</b> | Datum: <b>30.5.2016</b>           |
| E-mail: <b>pvasek@1scv.cz</b>       | Telefon: <b>602191491</b>        | Zaměstnavatel: <b>1.SČV, a.s.</b> |





| Seznam odběrných míst vodovod a kanalizace - Jesenice Šátalka |                       |              |                                                |
|---------------------------------------------------------------|-----------------------|--------------|------------------------------------------------|
| Pořadí                                                        | Vlastníci             | Parcela      | Bydliště                                       |
| 1                                                             | Silbernágl Jiří       | 704/4, 705/7 | Cílkova 640/22, 14200 Praha - Kamýk            |
| 2                                                             | Pekařová Jana         | 704/2, 705/5 | Hausmannova 3007/12, 14300 Praha - Modřany     |
| 3                                                             | Silbernágl Zdeněk     | 704/3, 705/6 | Budějovická 1334, 25242 Jesenice               |
| 4                                                             | Balounová Hana        | 703/4, 703/5 | Budějovická 214, 25242 Jesenice                |
| 5                                                             | Hrdinová Libuše       | 703/2        | Brusinková 203, 25242 Jesenice - Horní Jirčany |
| 6                                                             | Frajtová Zdeňka       | 703/3        | Veltruská 535/17, 19000 Praha - Prosek         |
|                                                               | František Šuk         |              | U jezera 2044/8, 15500 Praha - Stodůlky        |
| 7                                                             | Biniasová Alžběta     | 703/1        | Táborská 370/37, 36004 Karlovy Vary - Bohatice |
| 8                                                             | Kratochvíl Jan        | 703/6        | Opletalova 922/8, 11000 Praha - Nové Město     |
| 9                                                             | Nevečeřalová Kateřina | 703/7        | Šátalka 756, 25242 Jesenice                    |
| 10                                                            | Niessner Martin       | 703/8        | Pod Krčským lesem 758/44, 14200 Praha - Krč    |
|                                                               | Niessnerová Pavlína   |              |                                                |
| 11                                                            | Bílek Igor            | 703/9        | Petrklíčová 2369/22, 10600 Praha - Záběhlce    |
|                                                               | Bílková Hana          |              |                                                |
| 12                                                            | Niessner Martin       | 703/10       | Pod Krčským lesem 758/44, 14200 Praha - Krč    |
|                                                               | Niessnerová Pavlína   |              |                                                |

ke dni 27. 6. 2016




# LEGENDA:

- NAVŘEZENÁ SPOLUSKOVÁ GRANTYČNÍ KANALIZACE
- NAVŘEZENÁ ČÁST KANALIZAČNÍCH PŘÍPOJEK
- NAVŘEZENÝ VODOVOD
- VEREJNÁ ČÁST VODOVODNÍCH PŘÍPOJEK
- STÁVAJÍCÍ VODOVOD
- STÁVAJÍCÍ KANALIZACE
- PARCELNÍ HRANICE PŘEZÍMANÉ OD 30 kV a.t.a.
- PARCELNÍ HRANICE PŘEZÍMANÉ OD GEOMETRA k.v.a.
- BETONOVÉ ŽLABOVY TBW - O 100-400
- DOTČENÉ POZEMKY DLE MAPY KN

|   |                    |   |                   |
|---|--------------------|---|-------------------|
| <b>STATA PROJEKTY S.R.O.</b><br>Projektová a inženýrská činnost<br>Lískovec 152/1, 140 00 Praha 4, IČ: 272 919 538, mob: 987 88 77 18, 982 980 713, <a href="http://www.projekty-ng-tela.cz">http://www.projekty-ng-tela.cz</a> , email: <a href="mailto:projekty@stataprojekty.cz">projekty@stataprojekty.cz</a> |                    |   |                   |
| Investor: Obec Jesenice, Budějovická 303, 252 42, Jesenice   |                    |   |                   |
| Objekt:   | Jesenice - Šátalka | Průběh:   | Průběh            |
| Výrobce:   | Ing. Roman Václav  | Projektant:   | Ing. Roman Václav |
|   |                    | Hydroprojekt:   | Ing. Jan Fiala    |
|   |                    | Kontrola:   | Ing. Jan Fiala    |
| Jeseňice - Šátalka<br>VODOVOD A KANALIZACE PRODLUŽENÍ   |                    | Kontakt investora: <a href="mailto:ladislav.pavlik@obcjesenice.cz">ladislav.pavlik@obcjesenice.cz</a><br>Datum: 01.07.15<br>Formát: B A4<br>Číslo zakázky: 3.16.7<br>Měřítko: 1:500<br>Číslo přílohy: C3 |                   |

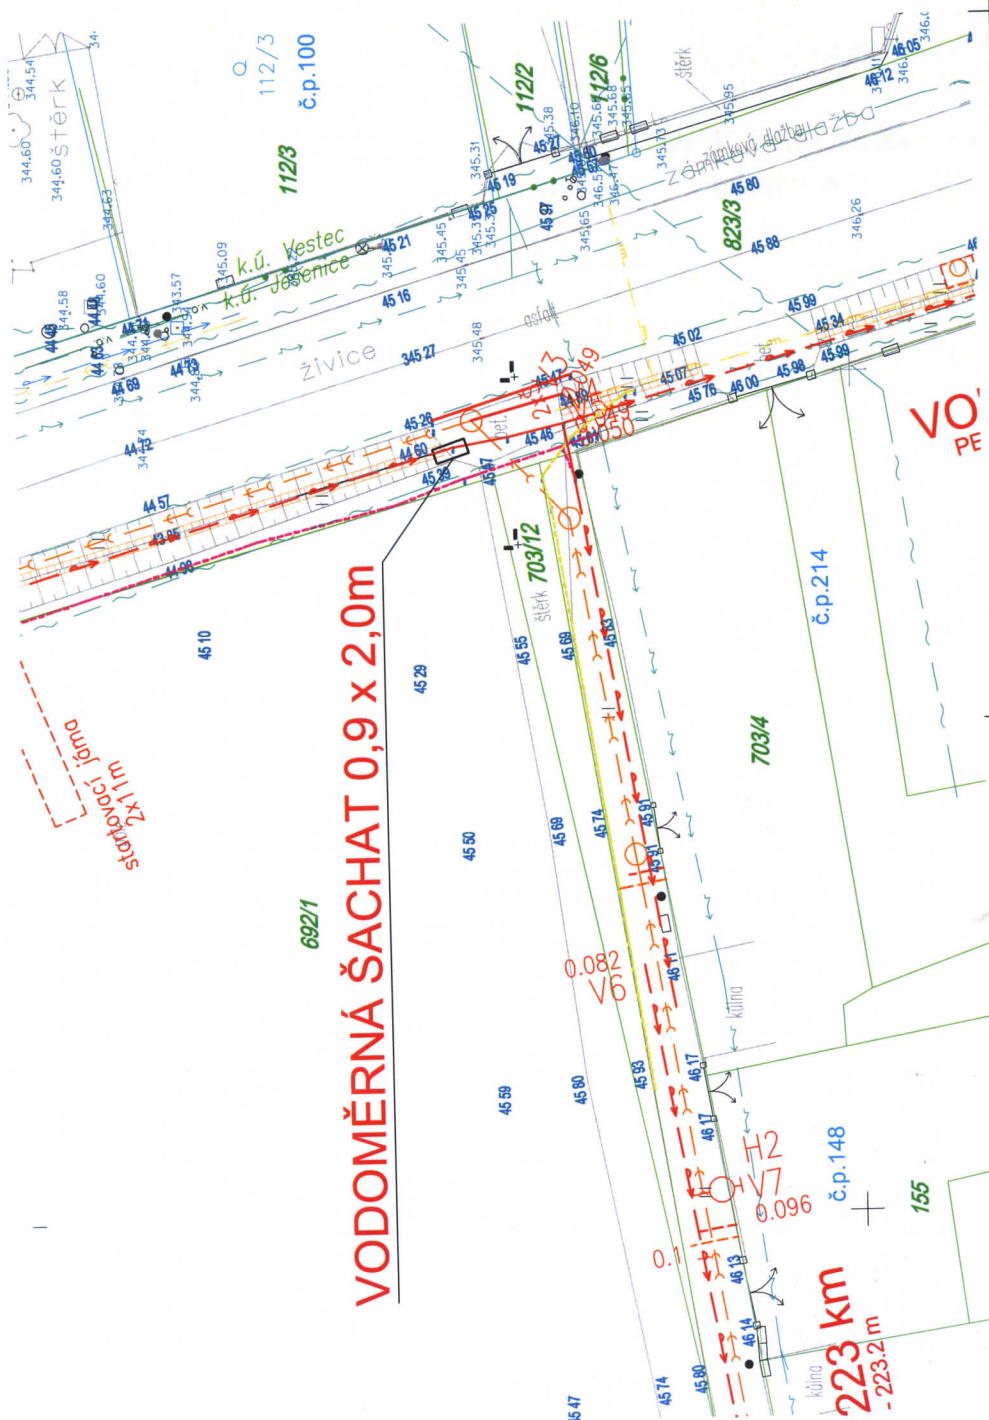

[illegible]

## **Doložka**

**dle ust. § 41 zákona č. 128/2000 Sb., o obcích v platném znění**

Obec Vestec osvědčuje ve smyslu ust. § 41 odst. 1 zákona č. 128/2000 Sb., o obcích v platném znění, že uzavření této smlouvy bylo schváleno Radou obce Vestec na její 42. schůzi konané dne 08. 08. 2016 (usnesení č. ÚRO 2016/08/03) tak, jak to vyžaduje ust. § 102 odst. 3 cit. zákona o obcích, čímž je splněna podmínka platnosti tohoto právního úkonu.

Ve Vestci dne 09. 08. 2016

**OBEC VESTEC**

IČO: 00507644

Vestecská 3, Vestec

262 42 Jesenice u Prahy

*Vokounová*  
.....

Ing. Kateřina Vokounová  
tajemnice