


FIN ID: 226420

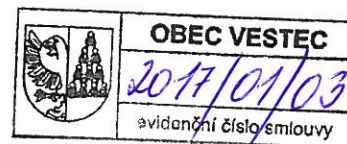

## Dodatek č. 1

### k nájemní smlouvě č. 22642 ze dne 10.2.2016

Smluvní strany:

#### **Obec Vestec**

se sídlem: Vestecká 3, 252 42 Jesenice

IČ: 00507644

DIČ: CZ00507644

bankovní spojení: ČSOB., č. účtu: 0388054389/0800

zastoupena: Tiborem Švecem, starostou obce

(dále jen "pronajímatel")

a

#### **Vodafone Czech Republic a.s.**

se sídlem: náměstí Junkových 2808/2, 155 00 Praha 5

IČ: 25788001

DIČ: CZ25788001

společnost zapsaná v obchodním rejstříku vedeném Městským soudem v Praze pod sp. zn. B 6064

Bankovní spojení: Citibank, a.s. Praha, číslo účtu: 2029851107/2600

zastoupená: Mgr. Martinem Koutným, na základě pověření

(dále jen "nájemce")

Obě smluvní strany se dohodly na následujících změnách nájemní smlouvy č. 22642 ze dne 10.2.2016 (dále jen "Předmětná smlouva"), jejímž předmětem je pronájem části NEMOVITOSTI o výměře 50 m<sup>2</sup>, parc. č. 1000/19, k.ú. Vestec u Prahy specifikovaný a zakreslený v **Příloze 1**

### I.

#### **a) ČLÁNEK 2 - PŘEDMĚT NÁJMU v odstavci 2.1 se nahrazuje Příloha č.1**

**Příloha č.1** řeší posun pronajímaného prostoru v rámci pozemku parc.č. 1000/19, kat. úz. Vestec u Prahy. Areál věže včetně oplocení je posunut o cca 12,2m západním směrem v rámci téhož pozemku.

### II.

Ostatní ustanovení Předmětné smlouvy zůstávají nezměněna.

Tento dodatek č. 1 je vyhotoven ve dvou vyhotoveních, přičemž každá ze smluvních stran obdrží po jednom vyhotovení.

Tento dodatek č. 1 nabývá platnosti a účinnosti dnem podpisu oběma smluvními stranami.

Přílohy: č. 1 - specifikace PŘEDMĚTU NÁJMU - situace

*Doložka dle par. 41 zákona č. 128/2000 Sb. – Zákona o obcích*

Tímto se potvrzuje, že tento dodatek - návrh tohoto dodatku byl řádně schválen na zasedání Rady obce Vestec, respektive že o uzavření tohoto dodatku řádně rozhodla dne 9.1.2017, usnesením č. URO 2017/01/06 Rada obce Vestec ve smyslu par. 102 zákona o obcích.

**Pronajímatel**

V Praze dne 23.1.2017

Podpis: \_\_\_\_\_

Jméno: Tibor Švec

Funkce: starosta

**OBEC VESTEC**

IČO: 00507644  
Vestecká 3, Vestec  
252 42 Jesenice u Prahy

**Nájemce**


V Praze dne 23.1.2017

Podpis: \_\_\_\_\_

Jméno: Mgr. Martin Koutný

Funkce: na základě pověření


vodafone Czech Republic a.s.  
náměstí Junkových 2, 155 00 Praha 5  
IČO: 25789001 DIČ: CZ25788001  
tel: 776 971 111, fax: 776 971 922  
-60-

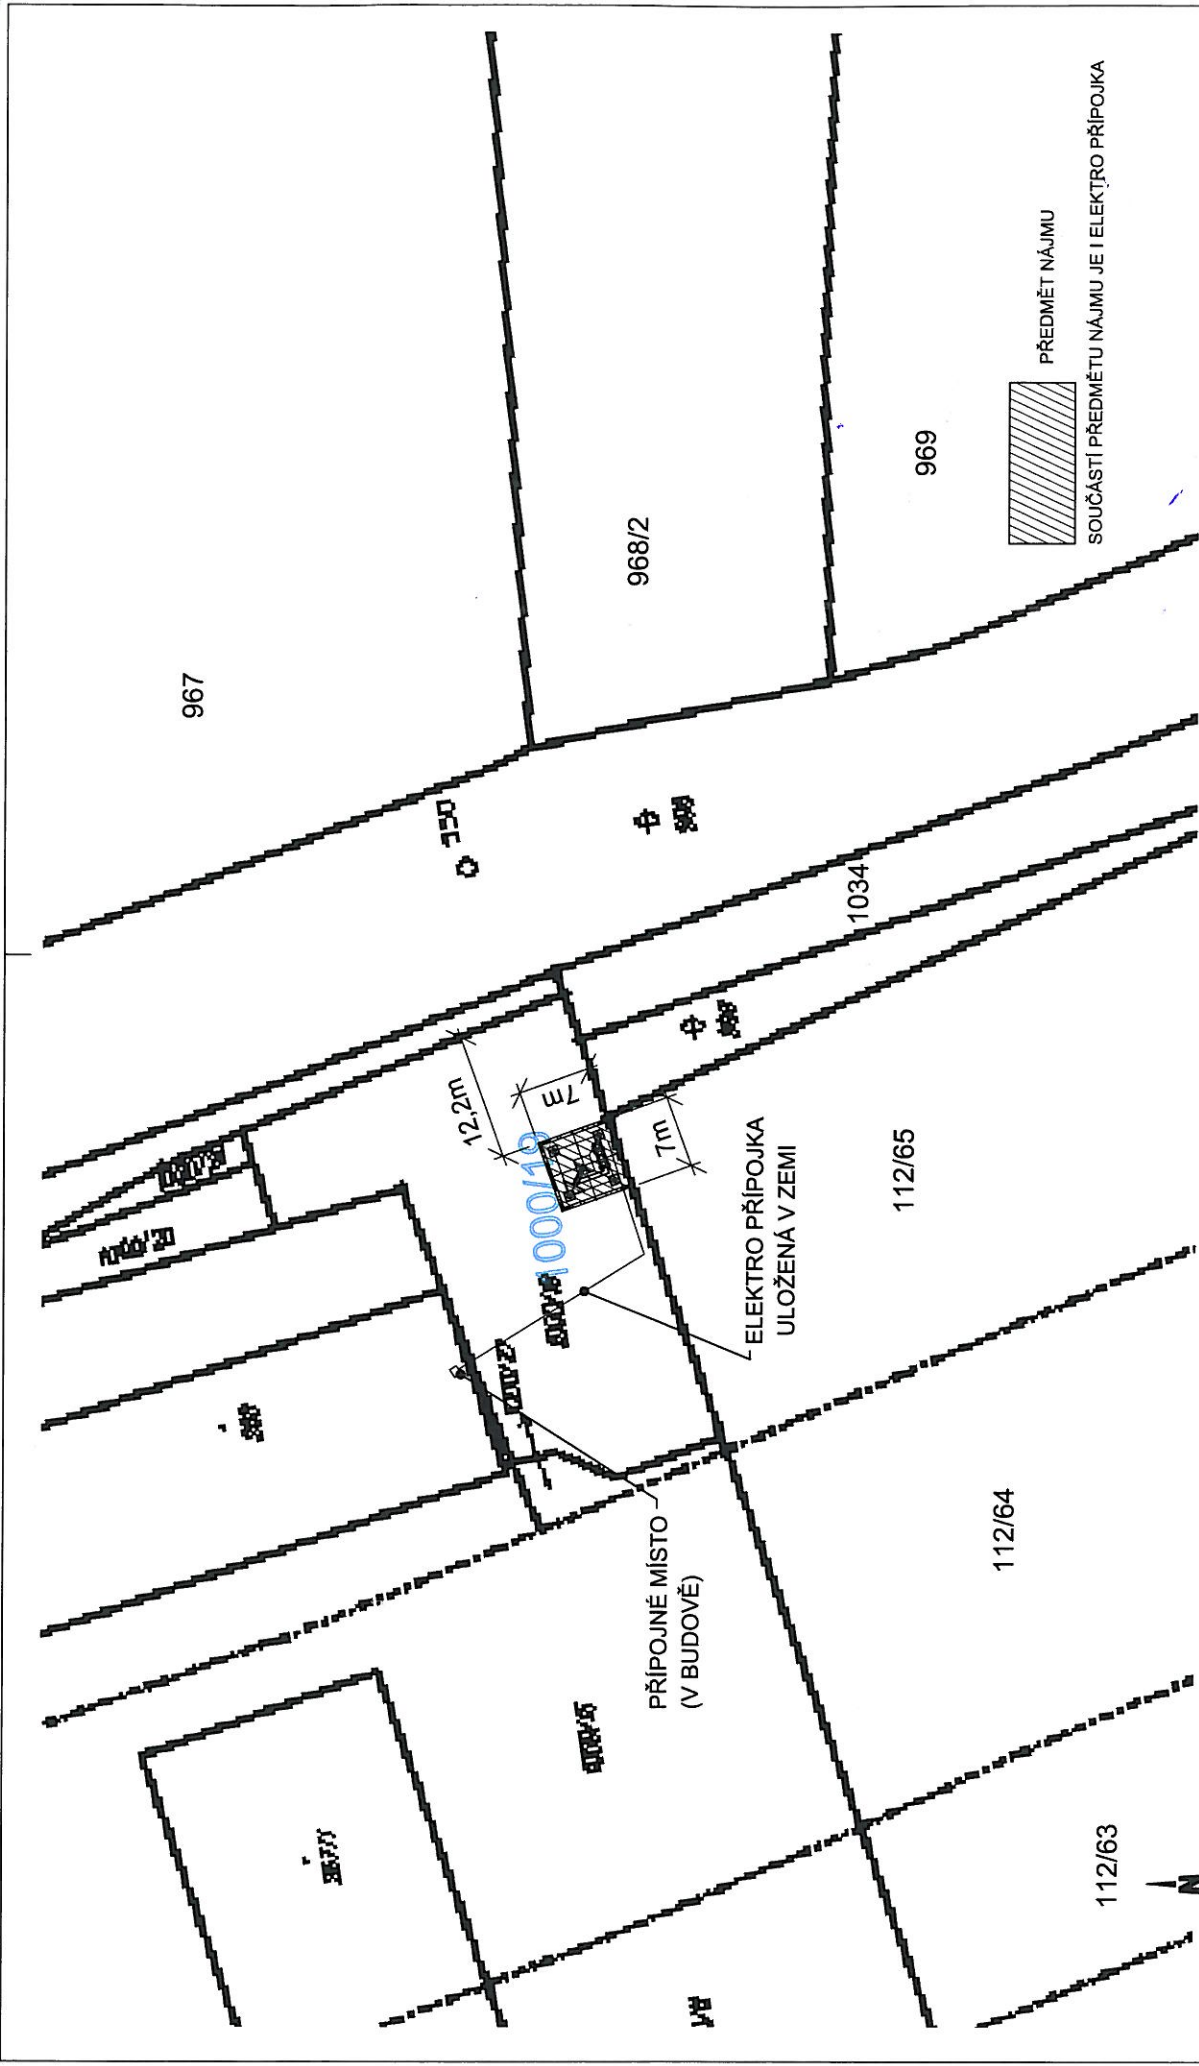

 Vodafone Czech Republic a.s. náměstí Jirskových 2 155 00 Praha 5	INVESTOR	22642_B
	CONTRACTOR / DODAVATEL:	parc.č. 1000/19, k.ú. Vestec, Praha-západ
 ANHLET s.r.o. Benešova 66, PO Box 44 190 00 Praha 19 - Ládvě www.standy.cz	DRAHING NAME / NÁZEV VÝKRESU:	DESIGNER: Mělník Slunečko
	RESPONSIBLE DESIG. / Ing. V. Adámec	DATE / DATUM: 7. 7. 2016
PŘÍLOHA Č.1 - SITUACE Specifikace předmětu nájmu		SCALE / MĚŘÍTKO: 1:500
DRAWING NO. / Č. VÝKRESU: A01		

ROZVRŽENÍ PŘÍPUSOBENO PRO TISK NA FORMÁT A3

Index	Revize / Revision	Jméno / Name	Datum / Date
2		K. Břichová	4.5.2017
1		M. Slunečko	3. 5. 2016

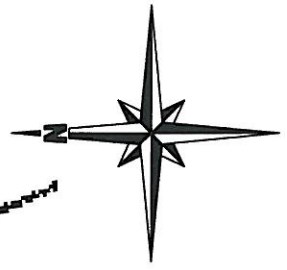

## Doložka

**dle ust. § 41 zákona č. 128/2000 Sb., o obcích v platném znění**

Obec Vestec osvědčuje ve smyslu ust. § 41 odst. 1 zákona č. 128/2000 Sb., o obcích v platném znění, že uzavření této smlouvy bylo schváleno Radou obce Vestec na její 49. schůzi konané dne 09. 01. 2017 (usnesení č. URO 2017/01/06) tak, jak to vyžaduje ust. § 102 odst. 3 cit. zákona o obcích, čímž je splněna podmínka platnosti tohoto právního úkonu.

Ve Vestci dne 23. 01. 2017



.....

Ing. Kateřina Vokounová  
tajemnice

**OBEC VESTEC**  
IČO: 00507644  
Vestecská 3, Vestec  
252 42 Jesenice u Prahy