


Obec Vestec

sídlo: Vestecká 3, Vestec, PSČ 252 50
IČO: 00507644
DIČ: Neplátce DPH
zastoupená: Tiborem Švecem, starostou obce
číslo účtu: 388054389/0800
(„Vlastník“)

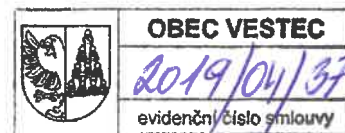

a

Česká telekomunikační infrastruktura a.s.,

se sídlem Olšanská 2681/6, 130 00 Praha 3, Žižkov
IČO: 040 84 063 DIČ: CZ04084063

zapsaná v obchodním rejstříku vedeném Městským soudem v Praze, odd. B, vložka 20623
bankovní spojení: PPF banka
číslo účtu: 2019160003/6000

zastoupená na základě Plné moci ze dne 13.3.2019

společností **TEMO-TELEKOMUNIKACE, a.s.**, se sídlem Praha 10, U Záběhlického zámku 233/15,
PSČ 106 00

IČ: 257 40 253 DIČ: CZ25740253

zapsaná v obchodním rejstříku vedeném Městským soudem v Praze, oddíl B, vložka 5803

zastoupená na základě Plné moci ze dne 23.11.2018 společností **ZLINPROJEKT a.s.**,
se sídlem Zlín - Louky, Pod Šternberkem 306, PSČ 763 02

IČ: 255 19 662 DIČ: CZ25519662

zapsaná v obchodním rejstříku vedeném Krajským soudem v Brně, oddíl B, vložka 2583

zastoupená Ing. Přemyslem Zlobickým, členem představenstva
(„CETIN“)

(Vlastník a CETIN jednotlivě dále jako „Strana“, společně jako „Strany“) uzavřeli

SMLOUVU O BUDOUCÍ SMLOUVĚ O ZŘÍZENÍ SLUŽEBNOSTI („Smlouva“)

Čl. I

Úvodem

1. Vlastník vlastní pozemky **parc. č. 147, 1026, 1028, 1031/1 a 1037/1** zapsané na LV č. 10001, pro **katastrální území Vestec u Prahy**, obec Vestec, u Katastrálního úřadu pro Středočeský kraj, Katastrální pracoviště Praha-západ, („**Pozemky**“).
2. CETIN je podnikatelem zajišťujícím síť elektronických komunikací dle zákona č. 127/2005 Sb., o elektronických komunikacích a o změně některých souvisejících zákonů („**Zákon o elektronických komunikacích**“). CETIN bude realizovat stavbu pod označením „**16010-051352, VPI křížo. Vestecká, K Jahodárně, Vestec**“ („**Stavba**“) v jejímž rámci má zájem na Pozemcích umístit podzemní komunikační vedení veřejné komunikační sítě – 6x metalický kabel a 3x ochrannou HDPE trubku pro optický kabel („**Komunikační vedení a zařízení**“).
3. Předpokládaná poloha umístění Komunikačního vedení a zařízení na Pozemcích je vyznačena v situačním zákresu, který je Přílohou č. 1 této Smlouvy. Skutečná poloha umístění Komunikačního vedení a zařízení na Pozemcích bude zaměřena po realizaci Stavby na Pozemcích. Části Pozemků, k nimž bude služebnost dle budoucí smlouvy zřízena, budou po umístění Stavby na Pozemcích vyznačeny v geometrickém plánu v následujícím rozsahu:

- v šířce 0,25 m na každou stranu od osy podzemního komunikačního vedení veřejné komunikační sítě umístěného na Pozemcích a v délce tohoto vedení na Pozemcích, se zohledněním skutečnosti, že uvedená šířka a délka jsou limitovány hranicemi Pozemků („**Geometrický plán**“).

Čl. II **Předmět této Smlouvy**

1. CETIN a Vlastník se zavazují uzavřít na písemnou výzvu společnosti CETIN smlouvu o zřízení služebnosti s podstatnými náležitostmi uvedenými v této Smlouvě („**Budoucí smlouva**“).
2. CETIN se zavazuje, že do 6 měsíců od dokončení Stavby, nejpozději však do 40 měsíců ode dne uzavření této Smlouvy, písemně vyzve Vlastníka k uzavření Budoucí smlouvy a předloží mu návrh Budoucí smlouvy včetně Geometrického plánu.
3. Vlastník uzavře Budoucí smlouvu nejpozději do 2 měsíců ode dne doručení písemné výzvy dle odst. 2 tohoto článku.
4. Nesplní-li CETIN povinnost písemně vyzvat Vlastníka ve lhůtě dle odst. 2 tohoto článku, zavazuje se Vlastník písemně vyzvat CETIN ve lhůtě 6 měsíců po uplynutí lhůty dle odst. 2 tohoto článku k předložení Geometrického plánu a k uzavření Budoucí smlouvy. CETIN se zavazuje uzavřít Budoucí smlouvu nejpozději do 2 měsíců ode dne doručení písemné výzvy Vlastníka.
5. Nedojde-li do doby dle čl. II odst. 4 této Smlouvy, nejpozději však do doby 50 měsíců ode dne uzavření této Smlouvy, k uzavření Budoucí smlouvy, má každá ze Stran právo domáhat se, aby soud svým rozhodnutím určil obsah Budoucí smlouvy a Strany k uzavření Budoucí smlouvy zavázal.

Čl. III **Obsah Budoucí smlouvy**

1. Budoucí smlouvou zřídí Vlastník ve prospěch společnosti CETIN k části Pozemků v rozsahu vyznačeném Geometrickým plánem služebnost umístění a provozování Komunikačního vedení a zařízení („**Služebnost**“).
2. Služebnost ke všem Pozemkům bude sjednána na dobu neurčitou za náhradu v úhrnné výši 100,- Kč, slovy: jedno sto korun českých. („**Náhrada**“).
3. CETIN zaplatí Náhradu Vlastníkovi na jeho účet uvedený v Budoucí smlouvě, do 60 dnů ode dne, kdy bude společnosti CETIN doručeno vyrozumění katastrálního úřadu o provedení zápisu Služebnosti do katastru nemovitostí.

Čl. IV **Práva a povinnosti z Budoucí smlouvy**

1. CETIN se zavazuje, že při výkonu oprávnění ze Služebnosti bude šetřit práv Vlastníka.
2. Po skončení prací uvede CETIN Pozemky na vlastní náklady do předchozího, popřípadě náležitého stavu.
3. Neuplatní se § 1263 občanského zákoníku; CETIN nenese náklady na udržování a zachování Pozemků.
4. CETIN oznámí Vlastníkovi každý vstup na Pozemky. Vlastník a CETIN se dohodli, že CETIN bude každý vstup na Pozemky oznamovat Vlastníkovi na e-mail nebo adresu nebo kontaktní osobu a její tel. č. *ING. ROMAN KOLARIK, 313 035 504, RKOLARIK@VESTEC.CZ*

5. Návrh na zápis Služebnosti do katastru nemovitostí podá CETIN do 60 dnů ode dne uzavření Budoucí smlouvy. CETIN se zavazuje zajistit vyhotovení Geometrického plánu na své náklady a uhradit správní poplatek za řízení o povolení zápisu Služebnosti do katastru nemovitostí.

ČI. V Zvláštní ujednání

1. Do doby uzavření Budoucí smlouvy jsou Strany vázány touto Smlouvou a zavazují se, že neučiní žádná právní jednání, která by vedla ke zmaření účelu této Smlouvy. Pokud by Vlastník ještě před uzavřením Budoucí smlouvy převáděl na třetí osobu vlastnické právo k Pozemku/ům, pak Vlastník postoupí práva a povinnosti z této Smlouvy na nového vlastníka ve stejném rozsahu. CETIN uděluje k postoupení souhlas.
2. Závazek Stran uzavřít Budoucí smlouvu zanikne, pokud do 36 měsíců ode dne uzavření této Smlouvy nedojde k zahájení realizace Stavby na Pozemcích.
3. Uzavřením této Smlouvy Vlastník uděluje společnosti CETIN souhlas Stavbu na Pozemcích umístit a provozovat ji. Současně pro potřeby realizace Stavby uděluje Vlastník společnosti CETIN a/nebo zhotoviteli Stavby souhlas ke vstupu na Pozemky, a to za podmínek uvedených v čl. IV odst. 4 této Smlouvy.

ČI. VI Ujednání na závěr

1. Tato Smlouva nabývá platnosti a účinnosti dnem podpisu oběma Stranami.
2. Strany ujednaly a potvrzují si, že změny Smlouvy sjednají výhradně písemně v listinné podobě.
3. Písemnou výzvou pro účely této Smlouvy je výzva doručená na adresu druhé Strany uvedenou v hlavičce této Smlouvy. Za písemnou formu nebude pro tento účel považována výměna e-mailových či jiných elektronických zpráv.
4. Ze strany společnosti CETIN může v některých případech docházet ke zpracování osobních údajů Vlastníka. Pokud ke zpracování osobních údajů Vlastníka dojde (pouze v relevantních případech, nikoli vždy), je toto zpracování prováděno vždy v souladu s platnými právními předpisy. Konkrétní zásady a podmínky zpracování osobních údajů společností CETIN jsou dostupné na adrese <https://www.cetin.cz/zasady-ochrany-osobnich-udaju>.
5. Smlouva byla schválena Radou obce Vestec, usnesením č. 2019/03/13 ze dne 25.3.2019.....
6. Tato Smlouva obsahuje úplné ujednání o předmětu Smlouvy a všech náležitostech, které Strany měly a chtěly ve Smlouvě ujednat, a které považují za důležité pro závaznost této Smlouvy. Žádný projev Stran učiněný při jednání o této Smlouvě ani projev učiněný po uzavření této Smlouvy nesmí být vykládán v rozporu s výslovnými ustanoveními této Smlouvy a nezakládá žádný závazek žádné ze Stran.
7. Smlouva je sepsána ve dvou (2) vyhotoveních, po jednom (1) obdrží každá Strana.
8. Součástí této Smlouvy jsou následující Přílohy:

Příloha č. 1 - Předpokládaná poloha umístění Komunikačního vedení a zařízení na Pozemcích

Ve Zlíně dne 26. 4. 2019

CETIN:

.....
Česká telekomunikační infrastruktura a.s.
zastoupená ZLINPROJEKT a.s.
Ing. Přemysl Zlobický, člen představenstva



17. 04. 2019


Ve Vestci dne

Vlastník:

.....
Obec Vestec
Tibor Švec, starosta obce

OBEC VESTEC

IČO: 00507644
Vestecká 3
252 50 Vestec

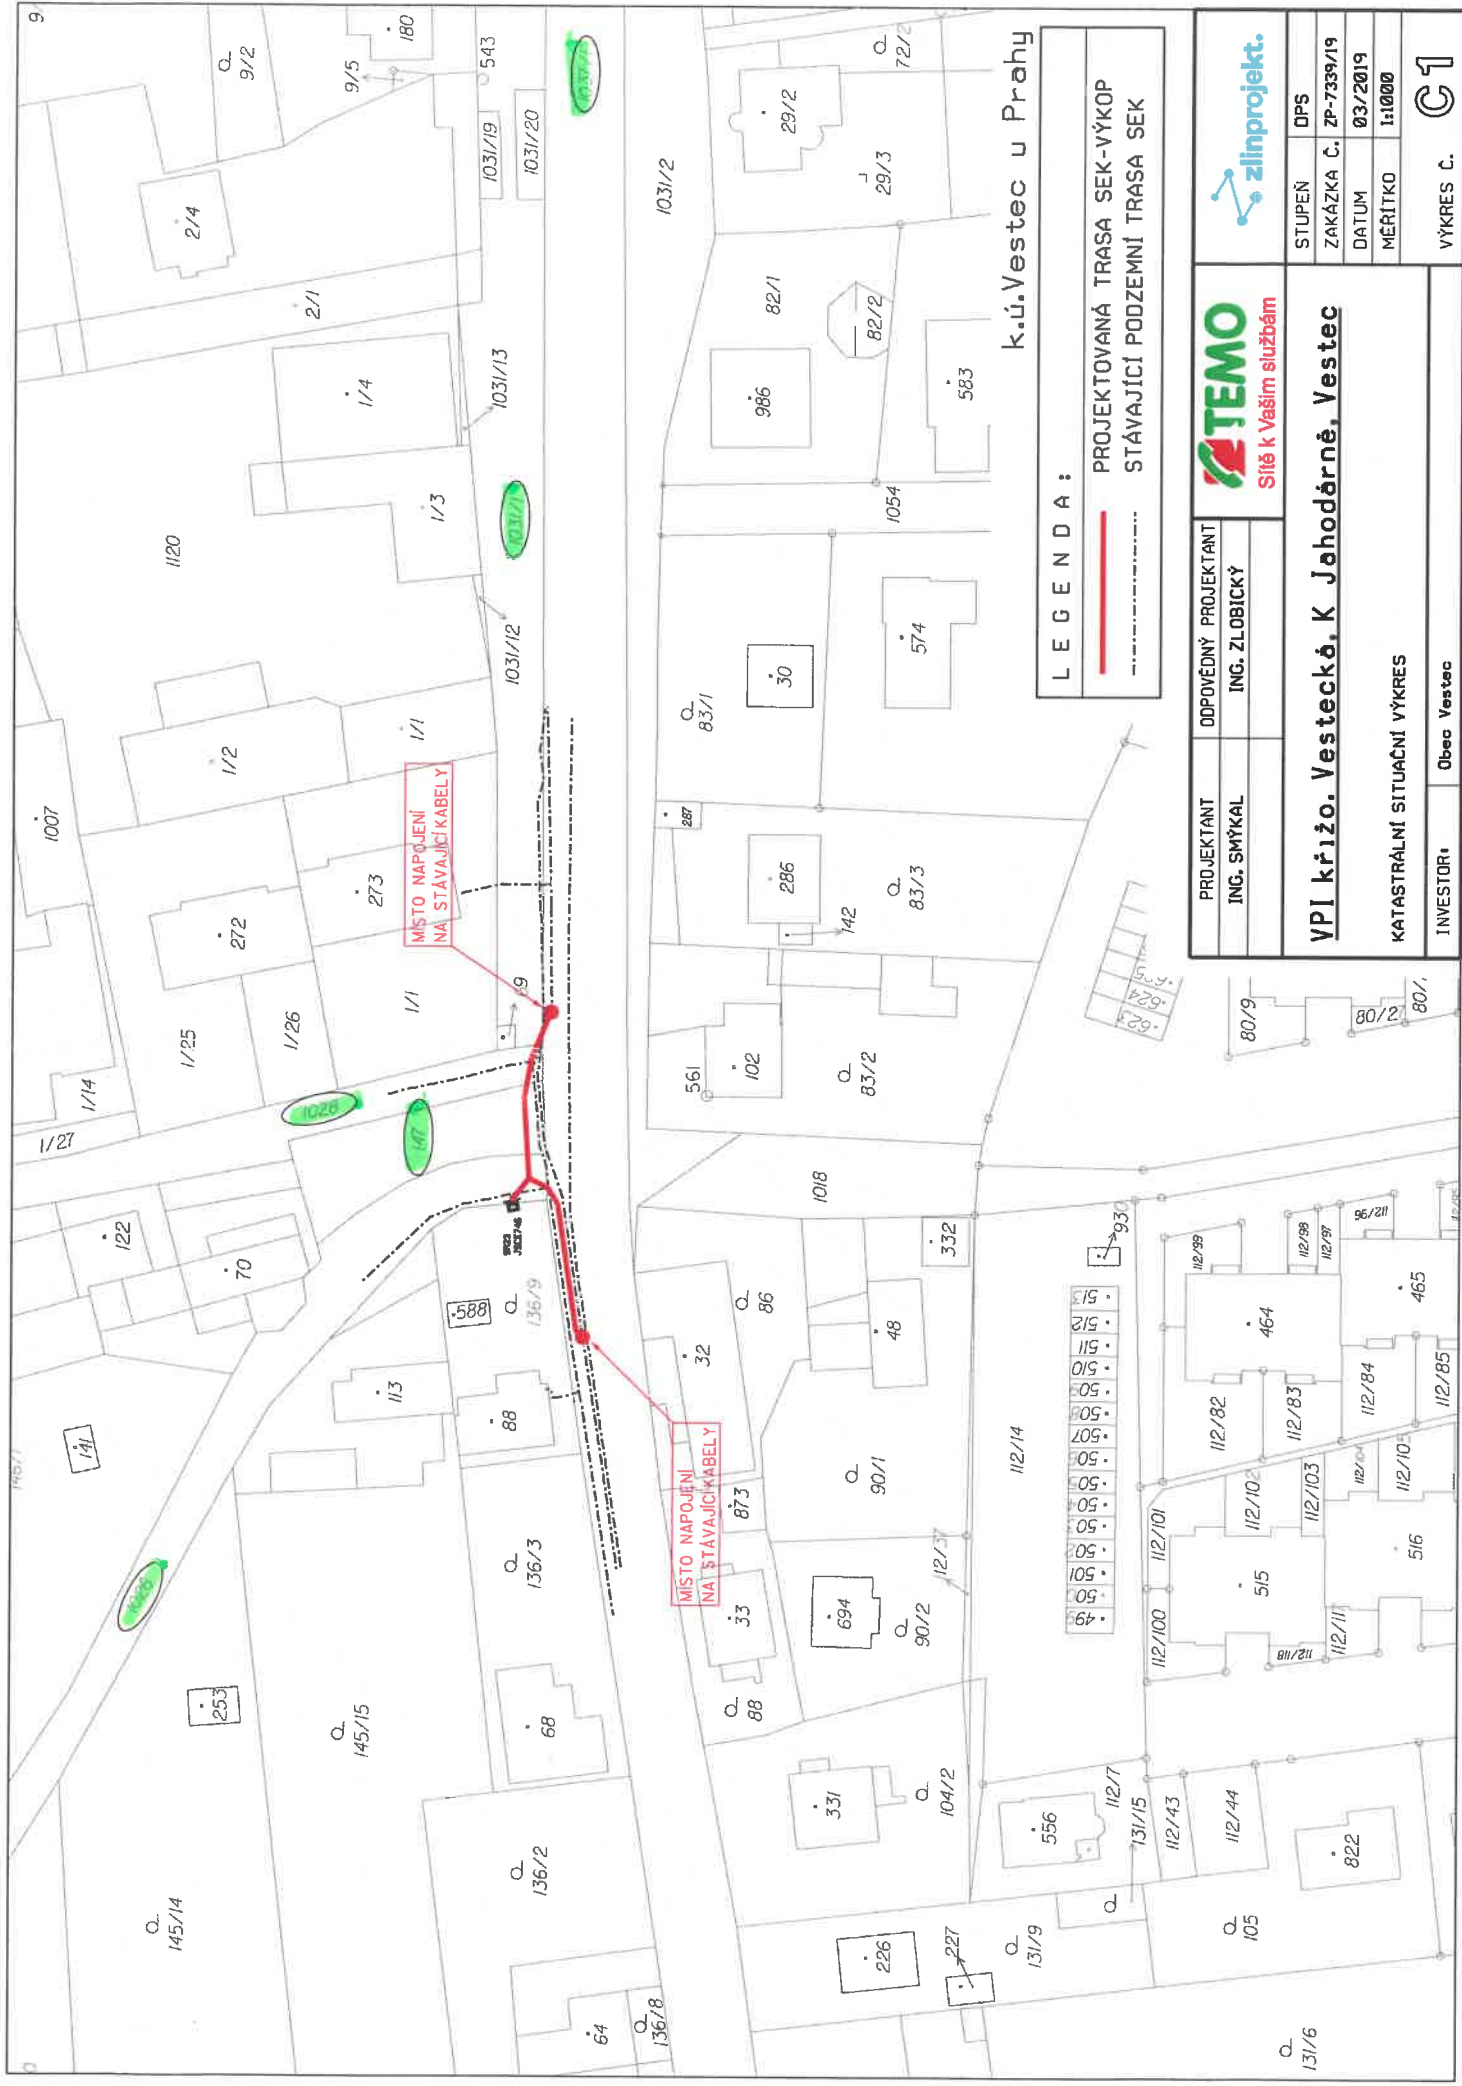

k.ú.Vestec u Prahy

LEGENDA:

- PROJEKTOVANÁ TRASA SEK-VÝKOP
- - - STÁVAJÍCÍ PODZEMNÍ TRASA SEK



PROJEKTANT
ING. SMÝKAL

ODPOVĚDNÝ PROJEKTANT
ING. ZLOBICKÝ



DPS
ZAKÁZKA Č. ZP-7339/19
DATUM 03/2019
MĚŘÍTKO 1:1000

VPI křižo. Vestecká, K Jahodárně, Vestec

KATASTRÁLNÍ SITUÁČNÍ VÝKRES

INVESTOR: Obec Vestec

VÝKRES Č. **G1**

Doložka

dle ust. § 41 zákona č. 128/2000 Sb., o obcích v platném znění

Obec Vestec osvědčuje ve smyslu ust. § 41 odst. 1 zákona č. 128/2000 Sb., o obcích v platném znění, že uzavření této smlouvy bylo schváleno Radou obce Vestec na její 7. schůzi konané dne 25. 03. 2019 (usnesení č. URO 2019/03/13) tak, jak to vyžaduje ust. § 102 odst. 3 cit. zákona o obcích, čímž je splněna podmínka platnosti tohoto právního úkonu.

Ve Vestci dne 17. 04. 2019



.....

Ing. Kateřina Vokounová
tajemnice

OBEC VESTEC

IČO: 00507644
Vestecská 3
252 50 Vestec

