

2. PŘEDMĚT SMLOUVY

- 2.1 Investor se zavazuje vybudovat a bezúplatně převést Obci zkolaudovanou Infrastrukturu tak, jak je tato specifikována v **Příloze č. 1** této smlouvy, a to do 14ti dnů ode dne splnění všech níže uvedených podmínek:
- 1) Investor předá obci pravomocné stavební povolení, dokumentaci skutečného provedení a kolaudační souhlasy k Infrastruktuře a to včetně zdrojových dat v DVG.
 - 2) Investor předá obci ve stejné lhůtě veškeré dokumenty, které získal k vybudování Infrastruktury.
- 2.2 Po splnění všech, shora uvedených podmínek je Obec oprávněna písemně vyzvat Investora k uzavření darovací smlouvy, jejímž předmětem bude bezúplatný převod Infrastruktury. Součástí výzvy bude návrh darovací smlouvy, jenž svým obsahem bude odpovídat shora uvedeným podmínkám. Investor je povinen darovací smlouvu uzavřít do **30ti dnů** od doručení této Výzvy.
- 2.3 Investor se zavazuje nepožadovat po Obci žádné finanční částky související s vybudováním Infrastruktury a jejím bezúplatným převodem, jenž je předmětem této Smlouvy.
- 2.4 Obec prohlašuje, že na základě této smlouvy, ani v budoucnu uzavřené darovací smlouvy dle článku 2.1 a 2.2 není povinna dobudovat na své vlastní náklady Infrastrukturu.
- 2.5 Obec souhlasí s připojením Infrastruktury na stávající vodovodní řad a stoku splaškové kanalizace, umístěné v ulici Vestecká v místech napojovacích bodů dle přiložené koordinační situace.

3. ZÁVĚREČNÁ A SPOLEČNÁ USTANOVENÍ

- 3.1 Tato smlouva nezajišťuje vydání příslušných správních rozhodnutí a souhlasů a ani se nijak nedotýká práv a povinností Obce a příslušných úřadů v souladu s obecně závaznými právními předpisy a vnitřními předpisy Obce.
- 3.2 Tato Smlouva obsahuje úplné ujednání o budoucím předmětu Smlouvy a všech náležitostech, které Smluvní strany měly a chtěly ve Smlouvě ujednat, a které považují za důležité pro závaznost této Smlouvy. Žádný projev Smluvních stran učiněný při jednání o této Smlouvě ani projev učiněný po uzavření této Smlouvy nesmí být vykládán v rozporu s výslovnými ustanoveními této Smlouvy.
- 3.3 Smluvní strany souhlasně prohlašují, že rozsah a obsah ujednání této Smlouvy je dostatečně určitým podkladem pro obě Smluvní strany, aby se domáhaly veškerých práv z této Smlouvy vyplývajících.
- 3.4 Žádná Smluvní strana se necítí být ve vztahu ke druhé Smluvní straně slabší stranou ve smyslu NOZ. Smluvní strany vylučují aplikaci ustanovení § 1765 NOZ (podstatná změna okolností) na jejich smluvní vztah založený Smlouvou.
- 3.5 Tuto Smlouvu lze měnit či doplňovat pouze formou písemných dodatků. Za písemnou formu nebude pro tento účel považována výměna e-mailových či jiných elektronických zpráv.
- 3.6 Tato Smlouva byla vyhotovena ve třech (3) stejnopisech, přičemž Obec obdrží dva (2) a Investor jedno (1) originální vyhotovení Smlouvy.

- 3.7 Obě Smluvní strany prohlašují, že se řádně seznámily s textem této Smlouvy a plně s ním souhlasí. Na důkaz toho připojují své podpisy pod text Smlouvy.
- 3.8 Následující přílohy tvoří nedílnou součást této Smlouvy:
- Příloha č. 1: Koordinační situace, výkres č. C.3
- Příloha č. 2: Situace, SO-01 – splašková kanalizace, výkres č. 02
- Příloha č. 3: Situace, SO-02 – vodovodní řad, výkres č. 02

v e Vestec dne 22. 06. 2020

OBEC VESTEC


IČO: 00507644
Vestecká 3
252 50 Vestec



Obec Vestec
Tibor Švec
Starosta obce




Ing. Tomáš Skočdopole
Investor

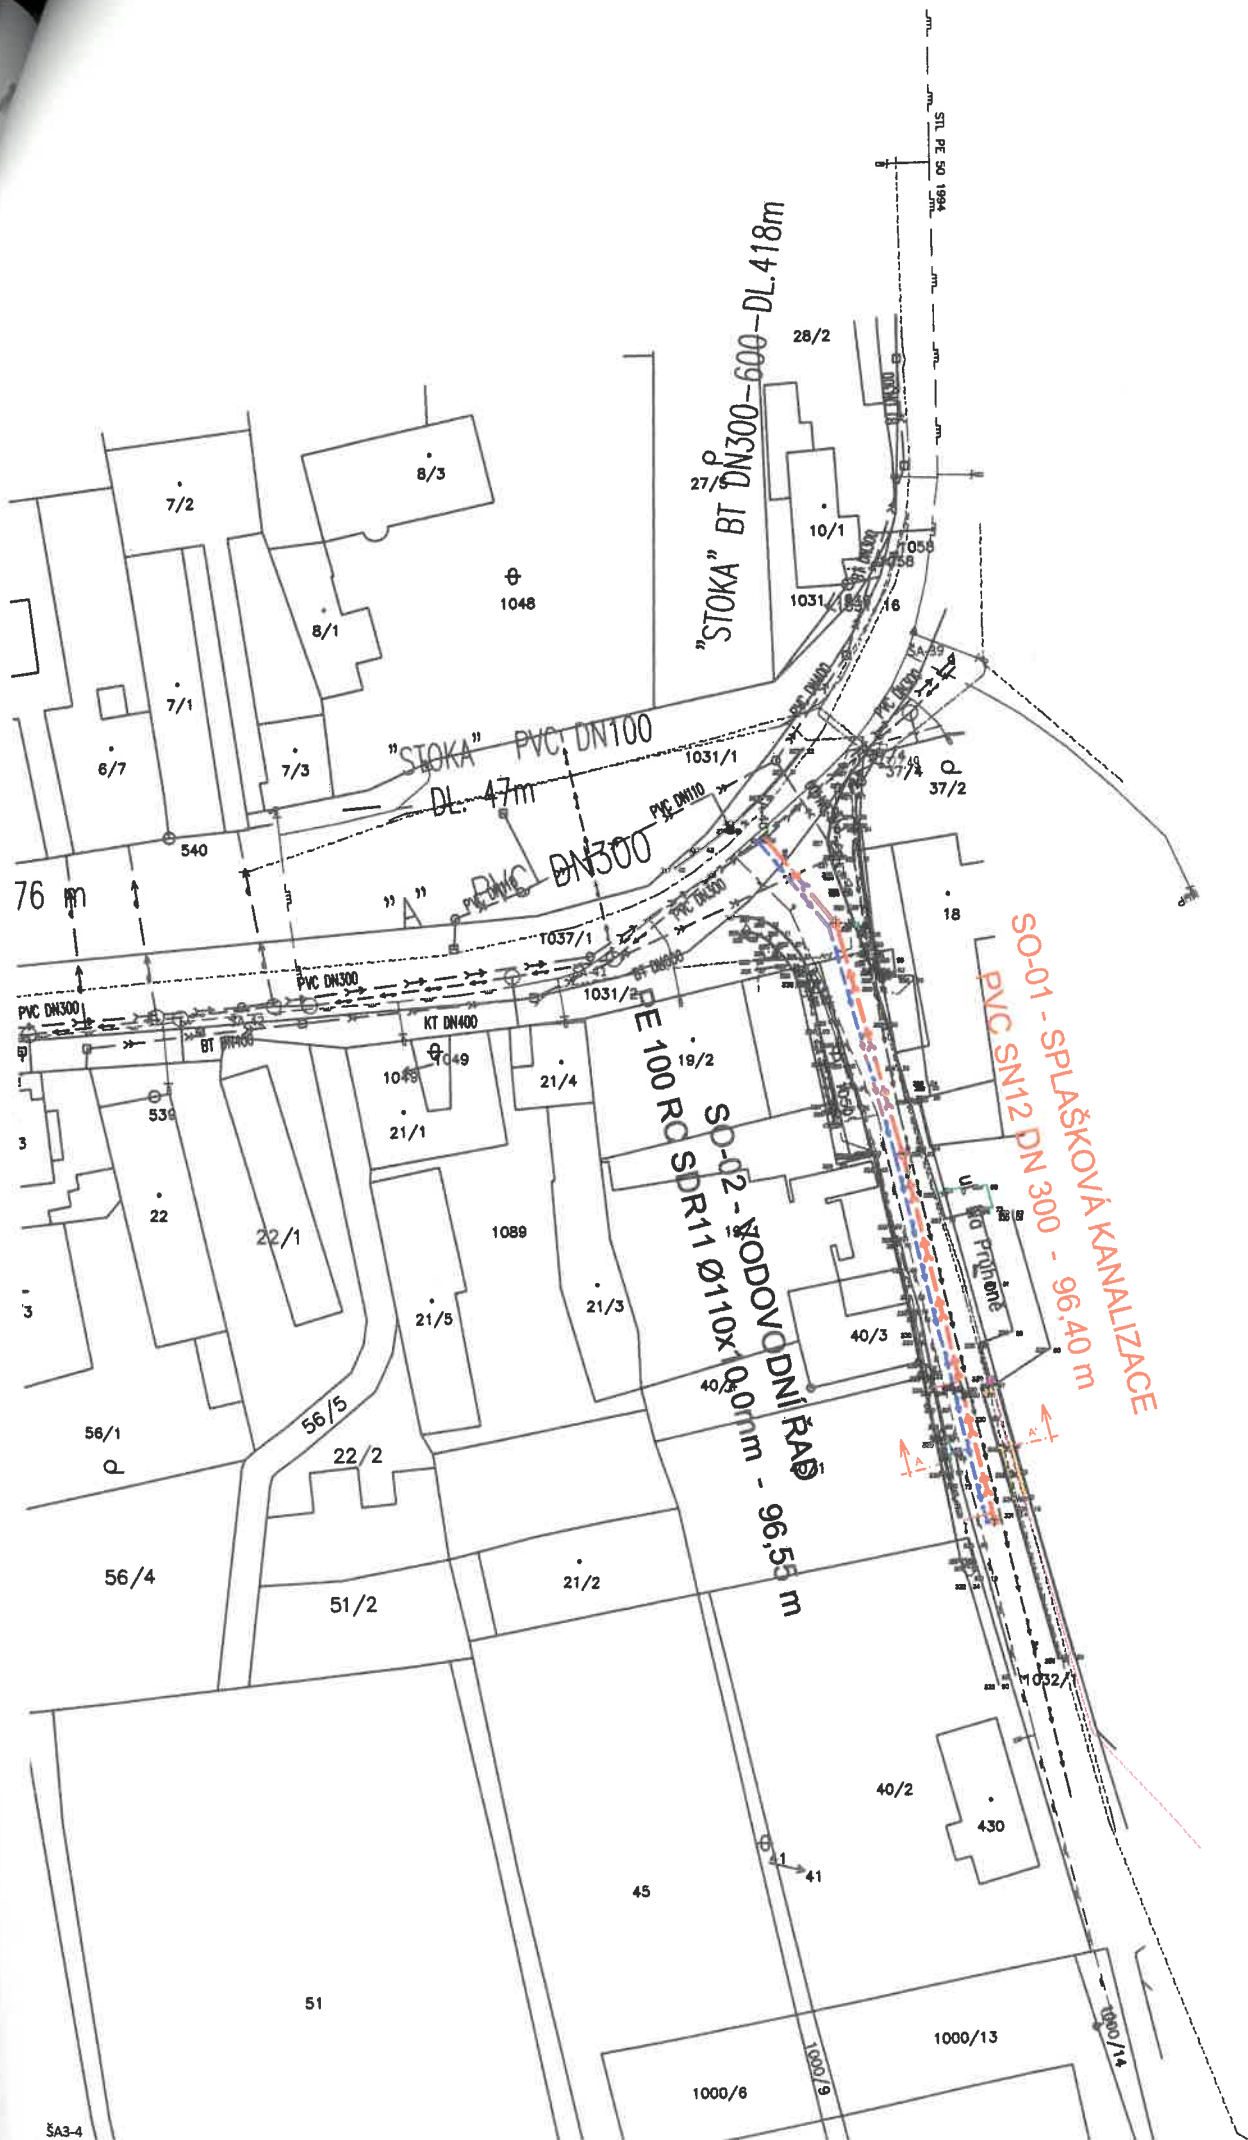

LEGENDA:

	SPLAŠKOVÁ KANALIZACE NAVRHOVANÁ
	VODOVOD NAVRHOVANÝ
	SPLAŠKOVÁ KANALIZACE STÁVAJÍCÍ
	DEŠŤOVÁ KANALIZACE STÁVAJÍCÍ
	VODOVOD STÁVAJÍCÍ
	STL PLYNOVOD STÁVAJÍCÍ
	KABEL NN - ČEZ STÁVAJÍCÍ
	KABEL CETIN STÁVAJÍCÍ
	KABEL ÚVT INTERNET STÁVAJÍCÍ

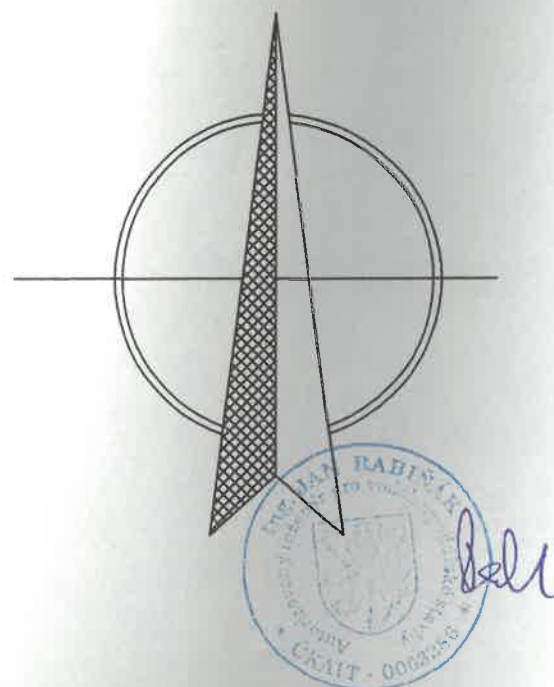

PMZ PROJEKT, spol. s r. o.
Libušská 313, 142 00 Praha 4
www.p mz.cz

ČÍSLO PARÉ :

5

HLAVNÍ PROJEKTANT : ING. JAN RABIŇÁK
ODPOVĚDNÝ PROJEKTANT : ING. JAN RABIŇÁK
INVESTOR : ING. TOMÁŠ SKOČDOPOLE, KODAŇSKÁ 1516/77, 101 00 PRAHA 10
AKCE : VESTEC U PRAHY - ULICE NA PRŮHONĚ
INŽENÝRSKÉ SÍTĚ
DÍLČÍ PROJEKT : SO-01 - SPLAŠKOVÁ KANALIZACE
SO-02 - VODOVODNÍ ŘAD
VÝKRES : KOORDINAČNÍ SITUACE

ČÍSLO ZAKÁZKY	1145/300
DATUM	IV. 2020
FORMÁT	2 A4
STUPEŇ	DUR+DSP
MĚŘÍTKO	1 : 1000
ČÍSLO VÝKRESU	C. 3.

40/1




VYTYČOVACÍ SOUŘADNICE:

V0	X = -738184.987	Y = -1055583.927
V1	X = -738175.646	Y = -1055595.555
V2	X = -738167.360	Y = -1055626.102
H1	X = -738156.112	Y = -1055674.799
Š1	X = -738174.736	Y = -1055595.091
Š2	X = -738166.392	Y = -1055625.859
Š3	X = -738155.137	Y = -1055674.575

LEGENDA:

	SPLAŠKOVÁ KANALIZACE NAVRHOVANÁ
	VODOVOD NAVRHOVANÝ
	SPLAŠKOVÁ KANALIZACE STÁVAJÍCÍ
	DEŠŤOVÁ KANALIZACE STÁVAJÍCÍ
	VODOVOD STÁVAJÍCÍ
	STL PLYNOVOD STÁVAJÍCÍ
	KABEL NN - ČEZ STÁVAJÍCÍ
	KABEL CETIN STÁVAJÍCÍ
	KABEL ÚVT INTERNET STÁVAJÍCÍ

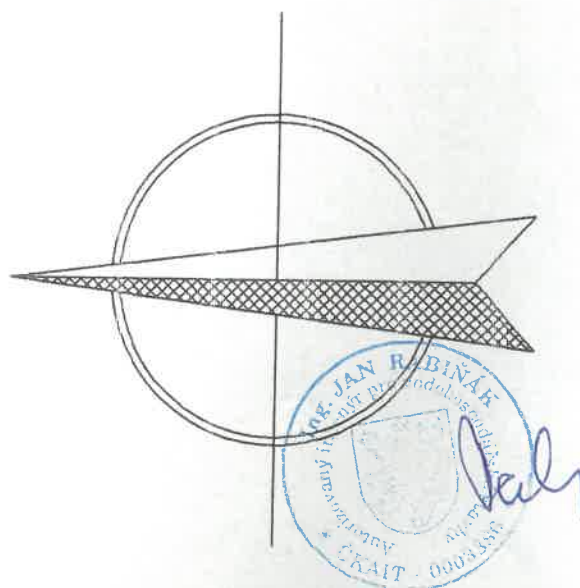

PMZ PROJEKT, spol. s r. o.
Libušská 313, 142 00 Praha 4
www.pnz.cz

ČÍSLO PARÉ :

5

HLAVNÍ PROJEKTANT :	ING. JAN RABIŇÁK
ODPOVĚDNÝ PROJEKTANT :	ING. JAN RABIŇÁK
INVESTOR :	ING. TOMÁŠ SKOČDOPOLE, KODAŇSKÁ 1516/77, 101 00 PRAHA 10
AKCE :	VESTEC U PRAHY - ULICE NA PRŮHONĚ INŽENÝRSKÉ SÍTĚ
DÍLČÍ PROJEKT :	SO-01 - SPLAŠKOVÁ KANALIZACE
VÝKRES :	SITUACE

ČÍSLO ZAKÁZKY	1145/300
DATUM	IV. 2020
FORMÁT	4 A4
STUPEŇ	DSP
MĚŘÍTKO	1 : 200
ČÍSLO VÝKRESU	02

40/4

40/1

5 m




VYTYČOVACÍ SOUŘADNICE:

V0	X = -738184.987	Y = -1055583.927
V1	X = -738175.646	Y = -1055595.555
V2	X = -738167.360	Y = -1055626.102
H1	X = -738156.112	Y = -1055674.799
Š1	X = -738174.736	Y = -1055595.091
Š2	X = -738166.392	Y = -1055625.859
Š3	X = -738155.137	Y = -1055674.575

LEGENDA:

	SPLAŠKOVÁ KANALIZACE NAVRHOVANÁ
	VODOVOD NAVRHOVANÝ
	SPLAŠKOVÁ KANALIZACE STÁVAJÍCÍ
	DEŠŤOVÁ KANALIZACE STÁVAJÍCÍ
	VODOVOD STÁVAJÍCÍ
	STL PLYNOVOD STÁVAJÍCÍ
	KABEL NN - ČEZ STÁVAJÍCÍ
	KABEL CETIN STÁVAJÍCÍ
	KABEL ÚVT INTERNET STÁVAJÍCÍ

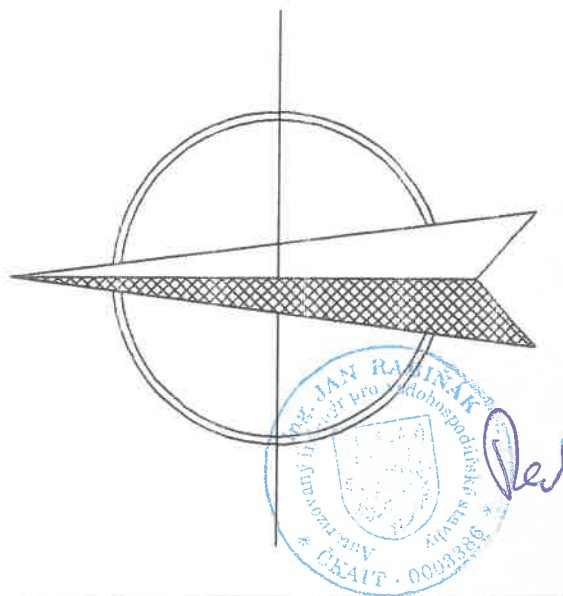

PMZ

PMZ PROJEKT, spol. s r. o.
Libušská 313, 142 00 Praha 4
www.p mz. cz

ČÍSLO PARÉ :

5

HLAVNÍ PROJEKTANT :	ING. JAN RABIŇÁK
ODPOVĚDNÝ PROJEKTANT :	ING. JAN RABIŇÁK
INVESTOR :	ING. TOMÁŠ SKOČDOPOLE, KODAŇSKÁ 1516/77, 101 00 PRAHA 10
AKCE :	VESTEC U PRAHY - ULICE NA PRŮHONĚ INŽENÝRSKÉ SÍTĚ
DÍLČÍ PROJEKT :	SO-02 - VODOVODNÍ ŘAD
VÝKRES :	SITUACE

ČÍSLO ZAKÁZKY	1145/300
DATUM	IV. 2020
FORMÁT	4 A4
STUPEŇ	DSP
MĚŘÍTKO	1 : 200
ČÍSLO VÝKRESU	02

1031/1


HUP

Q

37/2

18

SO

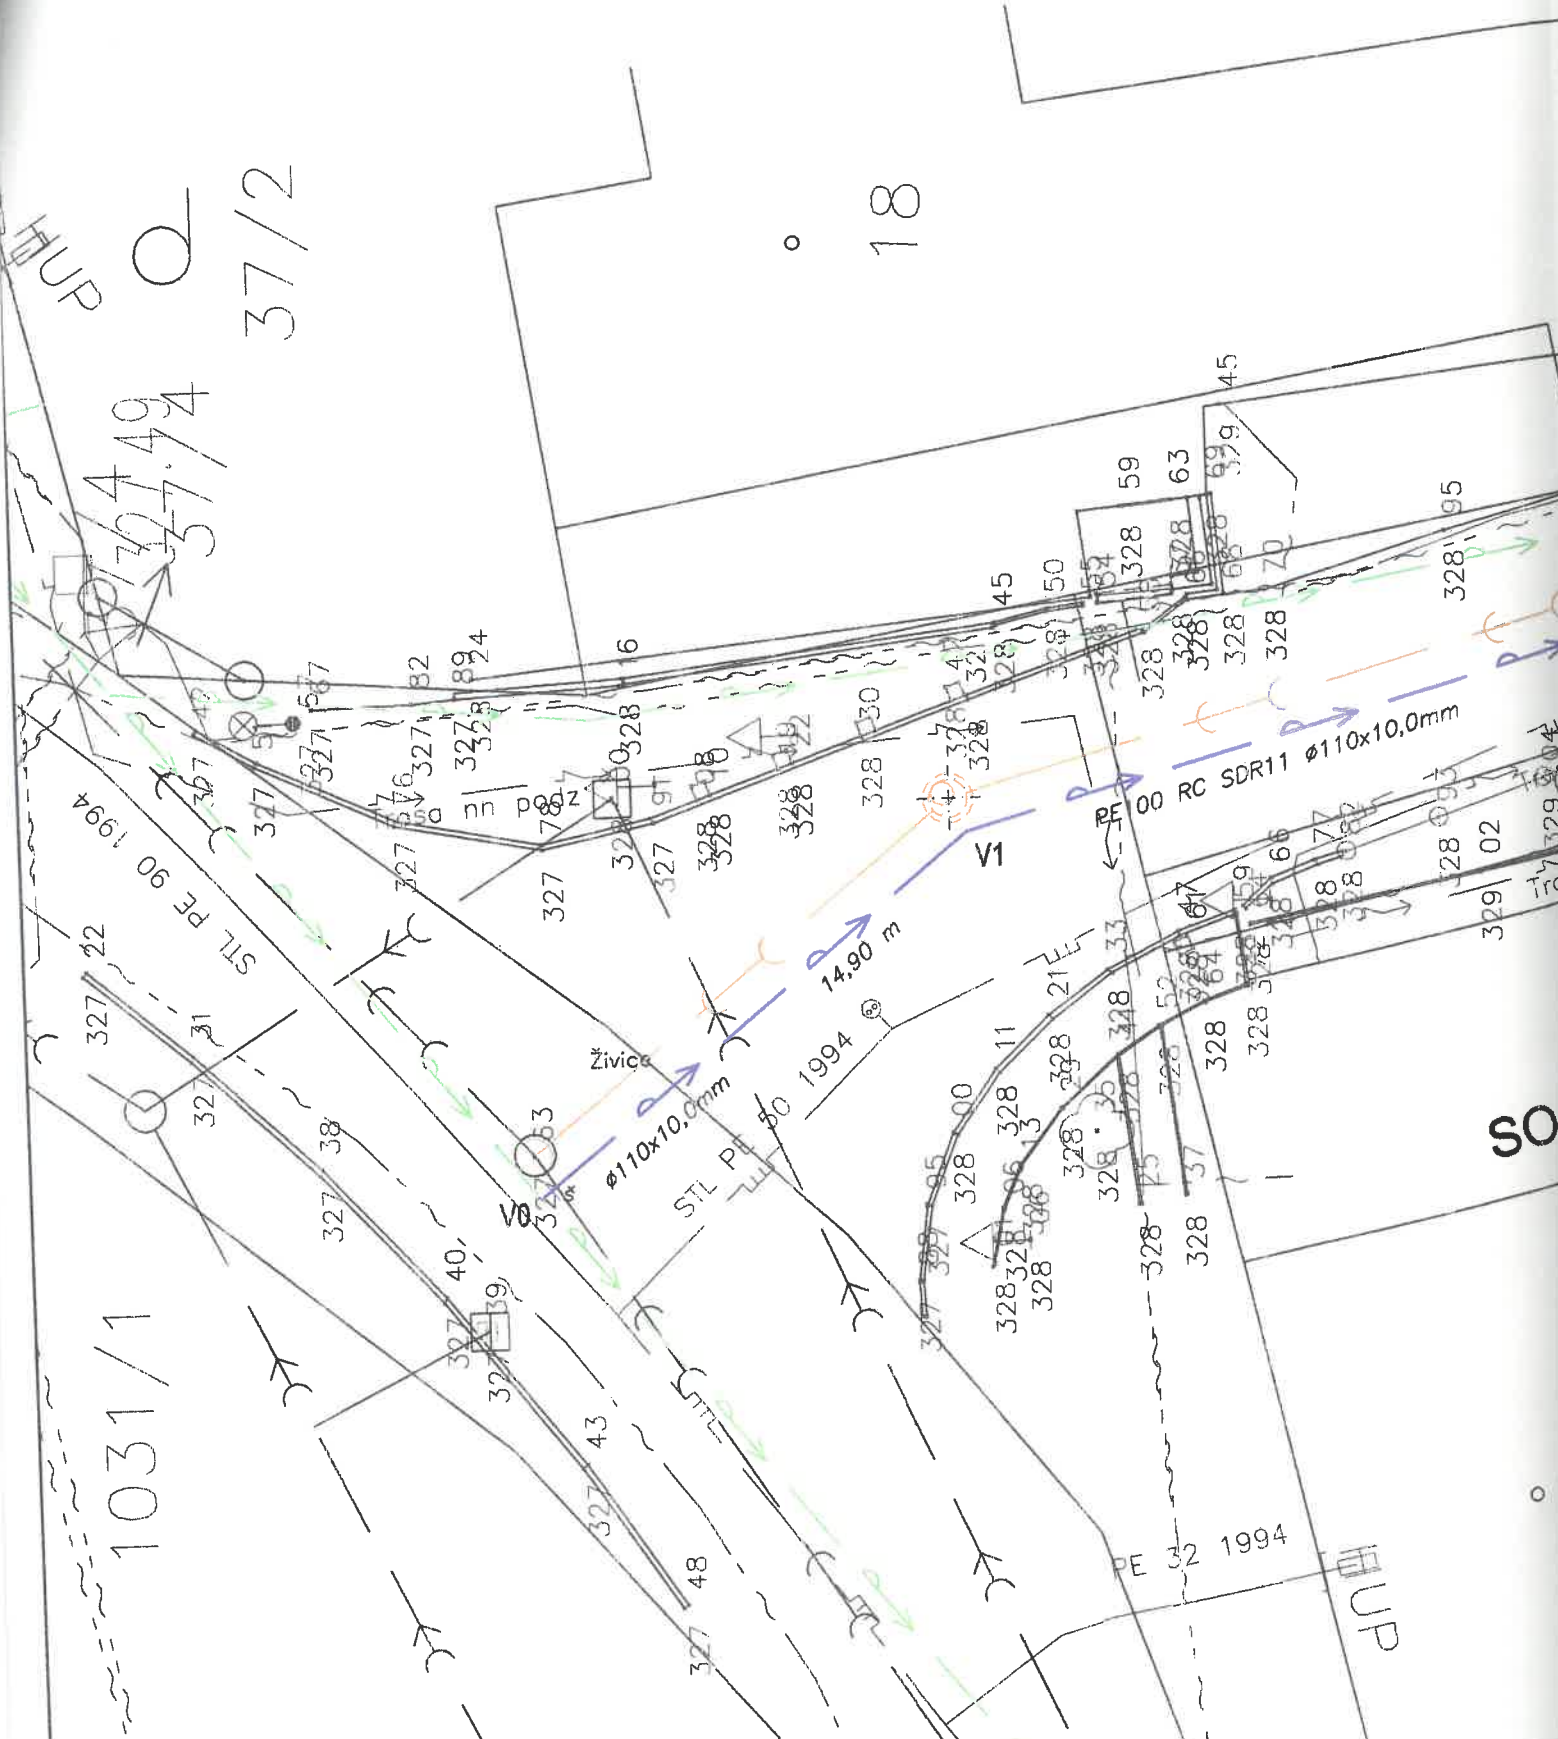

Doložka

dle ust. § 41 zákona č. 128/2000 Sb., o obcích v platném znění

Obec Vestec osvědčuje ve smyslu ust. § 41 odst. 1 zákona č. 128/2000 Sb., o obcích v platném znění, že uzavření této smlouvy bylo schváleno Radou obce Vestec na její 26. schůzi konané dne 15. 06. 2020 (usnesení č. URO 2020/06/14) tak, jak to vyžaduje ust. § 102 odst. 3 cit. zákona o obcích, čímž je splněna podmínka platnosti tohoto právního úkonu.

Ve Vestci dne 22. 06. 2020

.....

Ing. Kateřina Vokounová
tajemnice

OBEC VESTEC

IČO: 00507644
Vestecká 3
252 50 Vestec