



SMLOUVA O PARTNERSTVÍ A VZÁJEMNÉ SPOLUPRÁCI za účelem realizace projektu „CYKLOSTEZKA VESTEC – JESENICE“

uzavřena podle ustanovení § 1740 odst. 2 zákona č. 89/2012 Sb., občanského zákoníku, ve znění pozdějších předpisů (dále jen „občanský zákoník“)

Níže uvedeného dne, měsíce a roku uzavřely

Obec Vestec

IČO: 005 07 641
sídlo: Vestec, Vestecká č. p. 3, PSČ 252 50
zápis: není zapsána v obchodním rejstříku
bankovní spojení: 0388054889/0800
zastoupený: Tibor Švec, starosta

(dále jen „Příjemce“)

- na straně jedné -

a

Město Jesenice

IČO: 002 41 318
sídlo: Jesenice, Budějovická č. p. 309, PSČ 252 42
zápis: není zapsáno v obchodním rejstříku
bankovní spojení: 103527104/0300
zastoupený: Mgr. Radka Vladyková, starostka

(dále jen „Partner projektu“)

- na straně druhé -

(Příjemce a Partner projektu dále společně jen „smluvní strany“ nebo „strany“ a jednotlivě pak „smluvní strana“ nebo „strana“)

tuto

smlouvu o partnerství a vzájemné spolupráci
za účelem realizace projektu
„Cyklostezka Vestec – Jesenice“

(dále jen „smlouva“)

Preambule

1. Příjemce a Partner projektu počínají v souladu s místními předpoklady a zvyklostmi o vytváření podmínek pro celkový kulturní a cestovní rozvoj, mimo jiné zabezpečují a podporují v souladu s místními podmínkami a rozvojovými dokumenty samostatně nebo ve vzájemné spolupráci aktivity zaměřené na rozvoj územního obvodu a dále o rozvoj a budování cyklostezek.
2. Smluvní strany si shodně přejí upravit a rozvíjet vzájemnou spolupráci při přípravě a realizaci projektu „Cyklostezka Vestec – Jesenice“, která spočívá zejména v zabezpečení společného postupu smluvních stran směřujícího k přípravě projektové dokumentace, zadání a realizaci veřejné zakázky a k realizaci dále specifikovaného projektu.

Článek I.

Předmět a účel smlouvy

1. Předmětem této smlouvy je úprava postavení Příjemce a Partnera projektu, jejich úlohy a odpovědnosti, jakož i úprava jejich vzájemných práv a povinností při naplnění účelu této smlouvy.
2. Účelem této smlouvy je zajištění úspěšné realizace stavby „Cyklostezka Vestec – Jesenice“ (dále také „Projekt“). Projekt bude realizován v souladu s projektovou dokumentací pro územní rozhodnutí zpracovanou společností AP-CITYPLAN a.s., IČO: 473 07218, se sídlem Praha 4, Michle, Magistrů 1275/13, PSČ 140 00, č. zakázky 13-2-051, 9/2013, ve znění pozdějších revizí, s níž se strany před podpisem této smlouvy řádně seznámily.

Článek II.

Prohlášení smluvních stran

1. Příjemce a Partner projektu mají zájem společně za podmínek ujednaných v této smlouvě realizovat stavbu „Cyklostezka Vestec – Jesenice“, která dopravně propojí katastrální území obou smluvních stran. Smluvní strany jsou jednotkami územní samosprávy a jasně vymezeným katastrálním územím. Cílem Projektu je zlepšení dopravního propojení územími obou smluvních stran a zvýšení bezpečnosti pěších a cyklistů při dopravě mezi oběma územními celky.
2. Pro naplnění Projektu, tedy vybudování cyklostezky pro cyklisty, včetně chodníku pro pěší (dále také „stavební dílo Cyklostezka Vestec – Jesenice“ či jen „stavba cyklostezky“), na katastrálním území obou smluvních stran, je třeba vzájemné součinnosti stran. Vzhledem ke společnému zájmu na realizaci Projektu se smluvní strany dohodly uzavřít tuto smlouvu.
3. Smluvní strany souhlasně prohlašují, že se na realizaci Projektu budou společně finančně podílet za podmínek vymezených v této smlouvě. Smluvní strany souhlasně prohlašují, že předpokládaná výše nákladů na realizaci stavby cyklostezky podle projektové dokumentace pro územní rozhodnutí činí 6.000.000,- Kč (slovy: šest milionů korun českých). Záměrem smluvních stran pro realizaci Projektu je čerpat vhodné dotační prostředky z národních a evropských strukturálních a investičních fondů (zdrojů) pro financování Projektu (dále také „Podpora“). Smluvní strany souhlasně prohlašují, že budou činit veškeré nezbytné kroky ve vzájemné součinnosti k získání takové Podpory. Současně smluvní strany souhlasně prohlašují, že schválení těchto zdrojů financování není nutnou podmínkou pro realizaci Projektu.

4. Smluvní strany souhlasně prohlašují, že budou činit veškeré kroky nezbytné k řádné realizaci Projektu, k tomu, aby Příjemce mohl čerpat Podporu za účelem financování Projektu a že budou zajišťovat dodržování podmínek Podpory po celou dobu jeho udržitelnosti v souladu se závaznými pravidly poskytnuté Podpory.
6. Smluvní strany souhlasně prohlašují, že jejich společným záměrem je Projekt realizovat ve třech etapách následovně:
- a) **Etapa I. – Příprava projektu:** etapa zahrnuje aktivity vedoucí ke zhotovení projektové dokumentace pro územní rozhodnutí, stavební povolení a prováděcí dokumentace včetně výkazu výměr, kontrolního rozpočtu a autorského dozoru, majetkové vypořádání dotčených pozemků, zpracování a úspěšné vyřízení žádosti o poskytnutí finanční podpory na Projekt.
 - b) **Etapa II. – Realizace Projektu:** etapa zahrnuje výstavbu stavebního díla Cyklostezka Vestec – Jesenice včetně doprovodné infrastruktury. Etapa končí kolaudací stavby cyklostezky a předáním do provozu.
 - c) **Etapa III. – Provoz a údržba:** etapu začíná předáním stavby cyklostezky do provozu. Smyslem etapy je udržet a provozovat stavbu cyklostezky tak, aby byly splněny závazné podmínky poskytovatele Podpory. Délku této etapy je 5 let od právní moci rozhodnutí příslušného orgánu o kolaudaci stavby cyklostezky, není-li závaznými podmínkami poskytovatele Podpory určeno jinak (dále jen „*doba udržitelnosti Projektu*“). Po vypršení této doby dojde k vypořádání smluvních stran a tato smlouva pozbude účinnosti.
- a za tím účelem se smluvní strany zavazují se na všech etapách Projektu podílet, a jednat tak ve vzájemné soufinitosti.

Článek III.

Práva a povinnosti smluvních stran

1. Smluvní strany se dohodly, že se budou spolupodílet na realizaci Projektu následujícím způsobem:
- a) Příjemce se zavazuje zejména k zajištění těchto činností a z nich vyplývajících povinností:
 - řízení Projektu,
 - zpracování žádosti za účelem získání finanční podpory na Projekt (dále jen „*Projektová žádost*“) v soufinitosti s Partnerem projektu,
 - příprava projektové dokumentace na realizaci Projektu do fáze dokumentace pro stavební povolení v rozsahu stavby cyklostezky nacházející se jak na katastrálním území Příjemce, tak i na katastrálním území Partnera projektu, a zajištění vydání všech aprávních aktů nezbytných v souladu s právním rádem ČR a závaznými podmínkami poskytnuté Podpory k realizaci Projektu na katastrálním území Příjemce a na katastrálním území Partnera projektu, to vše na náklady Příjemce,
 - příprava projektové dokumentace pro provedení Projektu v rozsahu celé stavby cyklostezky včetně soupisu stavebních prací, dodávek a služeb s výkazem výměr v rozsahu dle vyhlášky č. 169/2016, o stanovení rozsahu dokumentace veřejné zakázky na stavební práce a soupisu stavebních prací, dodávek a služeb s výkazem výměr, na náklady Příjemce,

- příprava a realizace zadávacích a výběrových řízení v rámci Projektu, zejména na zhotovitele stavebního díla Cyklostezka Vestec – Jesenice,
- účast ve správních řízeních podle zákona č. 183/2003 Sb., o územním plánování a stavebním řádu (stavební zákon), ve znění pozdějších předpisů (dále jen „*stavební zákon*“), týkajících se územního plánování a stavebního řádu (např. povolení staveb), které jsou předmětem Projektu,
- podání Projektové žádosti na základě příslušné výzvy,
- zajištění činnosti autorského dozoru projektanta pro Projekt v souladu s prováděcí projektovou dokumentací, na náklady Příjemce,
- komunikace a součinnost s Partnerem projektu spočívající zejména v dodávání informací, organizování schůzek, vyhodnocování výstupů, projednávání změn a povinnosti, písemném upozornění Partnera projektu o změnách podmínek pro poskytnutí finanční podpory na Projekt,
- provádění publicity Projektu,
- bezplatné poskytnutí pozemků ve svém vlastnictví parc. č. 1032/1, o výměře 1305 m², ostatní plocha, parc. č. 984/1, o výměře 1580 m², vodní plocha, parc. č. 998, o výměře 3901, ostatní plocha, parc. č. 1000/26, o výměře 490 m², ostatní plocha, parc. č. 999, o výměře 353 m², ostatní plocha, parc. č. 1034, o výměře 3937 m², ostatní plocha, parc. č. 1035, o výměře 882 m², ostatní plocha, parc. č. 1031/7, o výměře 603 m², ostatní plocha, parc. č. 37/4, o výměře 4 m², zahrada, parc. č. 1031/2, o výměře 2687 m², ostatní plocha, parc. č. 1000/18, o výměře 39 m², ostatní plocha, parc. č. 988/6, o výměře 359 m², orná půda, a parc. č. 1037, o výměře 18450 m², ostatní plocha, vše v katastrálním území Vestec u Prahy, obec Vestec, zapsané na LV č. 10001 vedeném Katastrálním úřadem pro Středočeský kraj, Katastrální pracoviště Praha-západ, případně jiných stavebním dílem Cyklostezka Vestec – Jesenice dotčených pozemků, pro účely realizace Projektu do uplynutí doby udržitelnosti Projektu,
- zajištění souhlasu společnosti BCP a.s., IČO: 256 81 869, se sídlem Vestec, Ke Skále 465, PSČ 252 50, zapsané v obchodním rejstříku vedeném Městským soudem v Praze, oddíl B, vložka 6467, popřípadě jejího právního nástupce, s provedením stavebního díla Cyklostezka Vestec – Jesenice (tj. práva založeného smlouvou provést stavbu dle stavebního zákona) na pozemku parc. č. 1033, o výměře 3096 m², ostatní plocha, v katastrálním území Vestec u Prahy, obec Vestec, zapsaného na LV č. 403 vedeném Katastrálním úřadem pro Středočeský kraj, Katastrální pracoviště Praha-západ, včetně poskytnutí tohoto pozemku pro účely realizace Projektu,
- zajištění odnětí pozemků parc. č. 988/6, o výměře 359 m², orná půda, a parc. č. 37/4, o výměře 4 m², zahrada, vše v katastrálním území Vestec u Prahy, obec Vestec, zapsaných na LV č. 10001 vedeném Katastrálním úřadem pro Středočeský kraj, Katastrální pracoviště Praha-západ, ze zemědělského půdního fondu, včetně splnění poplatkové povinnosti (tj. platba odvodu za odnětí půdy ze zemědělského půdního fondu ohledně těchto pozemků),
- zpracovávání zpráv o realizaci Projektu a předkládání žádostí o platby poskytovateli Podpory,

- dodržování závazných podmínek poskytovatele Podpory a informování Partnera projektu o rozsahu převzatých povinností.
 - umožnění provedení kontrol všech dokladů a výstupů Projektů, poskytování součinnosti oprávněným osobám a poskytování informací o prováděných kontrolách Partnerovi projektu.
 - naplňování monitorovacích indikátorů Projektů.
 - nakládání s veškerým majetkem pořízeným z poskytnuté Podpory na Projekt a péči řádného hospodáře.
- b) Partner projektu se zavazuje zejména k zajištění těchto činností a z nich vyplývajících povinností:
- spolupráce a koordinace s Příjemcem při zajišťovací činnosti podle článku III, odst. 1 písm. a) a dalších činností souvisejících s realizací Projektů,
 - úhrada finančního podílu Partnera projektu na celkových skutečných nákladech na realizaci Projektů v rozsahu specifikovaném v článku VI. této smlouvy,
 - poskytování informací souvisejících s realizací Projektů na žádost Příjemce,
 - bezplatně poskytnout pozemky ve svém vlastnictví parc. č. 783/1, o výměře 654 m², ostatní plocha, a parc. č. 783/4, o výměře 159 m², ostatní plocha, vše v katastrálním území Jesenice u Prahy, obec Jesenice, zapsané na LV č. 10001 vedeném Katastrálním úřadem pro Středočeský kraj, Katastrální pracoviště Praha-západ, případně jiných stavebním dílem Cyklostezka Vestec – Jesenice dotčených pozemků, pro účely realizace Projektů do uplynutí doby udržitelnosti Projektů,
 - po ukončení udržitelnosti Projektů převzít do vlastnictví část stavby cyklostezky, která bude umístěna na pozemcích v katastrálním území Partnera projektu,
 - realizace propagace a publicity Projektů v souladu a pokyny Příjemce a závaznými podmínkami poskytnuté Podpory,
 - umožnění provedení kontrol všech dokladů a výstupů Projektů, které realizuje Partner projektu v rámci Projektů, poskytování součinnosti oprávněným osobám a poskytování informací o prováděných kontrolách Příjemci,
 - další nezbytná součinnost požadovaná Příjemcem včetně poskytnutí nezbytných údajů pro podání Projektové žádosti na základě příslušné výzvy.
- c) Každá ze smluvních stran se zavazuje zejména k zajištění těchto činností a z nich vyplývajících povinností:
- nejpozději do podání žádosti o vydání stavebního povolení na stavbu cyklostezky na vlastní náklady a na vlastní odpovědnost smluvně zajištit na vlastním katastrálním území svá práva ke všem pozemkům, na nichž má být Projekt dle projektové dokumentace pro stavební povolení realizován, opravňující smluvní strany k umístění stavby cyklostezky na těchto pozemcích a jejich užívání, a to nejméně na dobu realizace Projektů a dále na dobu udržitelnosti Projektů v souladu se závaznými podmínkami Podpory. V případě porušení tohoto závazku kteroukoliv ze smluvních stran je druhá smluvní strana oprávněna od této smlouvy odstoupit.
 - podílet se na přípravě a realizaci zářadovacího řízení na zhotovení stavby cyklostezky spočívajícího v realizaci Projektů, přičemž smluvní strany se dohodly, že:

- i. administraci zadávacího řízení provede Příjemce, který bude pověřen zejména vypracováním návrhu zadávací dokumentace, uveřejněním oznámení o zahájení zadávacího řízení, přijímáním nabídek zájemců, komunikací se zájemci a k uveřejnění oznámení o výběru nejvýhodnější nabídky, nevyžadují-li zvláštní zákon či podmínky Podpory jinak,
 - ii. Příjemce je oprávněn oznámit zahájení zadávacího řízení zákonem stanoveným způsobem teprve poté, kdy zadávací dokumentace bude schválena oběma smluvními stranami,
 - iii. otevírání obálek, posouzení kvalifikace a hodnocení nabídek provede společná komise obou smluvních stran, jejíž nadpoloviční počet členů bude nabídnut k obsazení Partnerovi projektu,
 - iv. veškeré úkony zadavatele podléhající schválení orgánů zadavatele musejí být schváleny předem oběma smluvními stranami,
 - v. návrh smlouvy o dílo bude jako součást zadávací dokumentace schválen předem oběma smluvními stranami.
- každá ze smluvních stran je povinna na vlastní náklady a na vlastní odpovědnost udržovat polovinu stavby cyklostezky od bodu s kótou 0,3 směrem ke svému katastrálnímu území, pokud se smluvní strany nedohodnou jinak. Schéma stavby cyklostezky je nedílnou součástí této smlouvy jako její *příloha č. 1*.
 - na vlastní náklady pojistit v rozsahu části stavby cyklostezky umístěné na pozemcích na svém katastrálním území, a to ode dne vydání kolaudačního souhlasu s užíváním Projektu nejméně na dobu udržitelnosti Projektu,
 - uchovávat veškerou dokumentaci týkající se Projektu podle podmínek stanovených právním aktem o poskytnutí Podpory, minimálně v rozsahu stanoveném platnými právními předpisy České republiky a Evropské unie; touto povinností každá ze smluvních stran zaváže i své dodavatele v rámci Projektu.

Článek IV.

Další práva a povinnosti smluvních stran

1. Smluvní strany jsou povinny vyvíjet činnost k dosažení účelu této smlouvy a nesou plnou odpovědnost za realizaci činnosti a plnění povinností vyplývajících z článku III. odst. 1 této smlouvy.
2. Každá ze smluvních stran je povinna se zdržet jakékoliv činnosti, jež by mohla znemožnit nebo ztížit dosažení účelu této smlouvy. Dále je každá ze smluvních stran povinna se zdržet jakéhokoliv jednání, které by mohlo ohrozit zájmy druhé smluvní strany v souvislosti s dosažením účelu této smlouvy.
3. Smluvní strany jsou povinny vzájemně se informovat o všech skutečnostech rozhodných nebo podstatných pro dosažení účelu této smlouvy včetně informací o finančním a realizačním řízení Projektu a zajištění jeho povinné udržitelnosti.
4. Pokud to budou vyžadovat závazné podmínky poskytovatele Podpory nebo jiné zvláštní okolnosti v průběhu realizace Projektu, jsou smluvní strany navzájem nebo smluvní strany jednotlivě s poskytovatelem Podpory nebo se třetími osobami povinny uzavřít další potřebné smlouvy.

5. Obě smluvní strany souhlasí se zveřejněním svých identifikačních údajů a činností, kterými se podílí na realizaci Projektu.
6. Smluvní strany jsou povinny jednat při realizaci Projektu eticky, korektně, transparentně a v souladu s dobrými mravy.

Článek V.

Převod vlastnického práva

1. Smluvní strany souhlasně prohlašují, že zhotovená stavba cyklostezky v rámci Projektu bude sloužit obecnému užívání jako veřejný statek ve smyslu § 490 občanského zákoníku. V této souvislosti je Příjemce povinen zajistit, aby užívání stavby cyklostezky bylo povoleno jako bezplatné a veřejně přístupné bez jakéhokoliv omezení.
2. Příjemce se zavazuje, že nejpozději do 30 dnů ode dne uplynutí doby udržitelnosti Projektu převede bezúplatně Partnerovi projektu vlastnické právo k té části cyklostezky, která bude umístěna na pozemcích v katastrálním území Partnera projektu. Strany souhlasí, že v případě, že Partner projektu neposkytne součinnost nezbytnou k převodu vlastnického práva, dojde k automatickému prodloužení lhůty podle tohoto odstavce o dobu, po kterou Partner projektu neposkytl potřebnou součinnost s převodem vlastnického práva podle předchozí věty.

Článek VI.

Financování projektu

1. Projekt bude financován z prostředků poskytnutých formou dotace z národních a evropských strukturálních a investičních fondů a dále v části, v níž poskytnuté finanční prostředky na Projekt nepostačují, nebo v případě, že finanční prostředky na Projekt nebudou poskytnuty ani z části, bude Projekt financován z vlastních zdrojů Příjemce a Partnera projektu za podmínek upravených touto smlouvou.
2. Financování Projektu z vlastních zdrojů smluvních stran bude provedeno tak, že obě smluvní strany se zavazují nést veškeré náklady na realizaci Projektu rovným dílem, a výhradou nákladů, které je povinna nést v souladu s touto smlouvou každá smluvní strana sama.
3. Smluvní strany shodně prohlašují, že platby a převod finančních prostředků z vlastních zdrojů smluvních stran bude navazovat na jednotlivé etapy realizace Projektu
 - pro etapu I.: část ve výši 50 % účelně vynaložených nákladů na přípravu Projektu dle článku II. odst. 5 písm. a) této smlouvy vedoucí k vydání stavebního povolení na stavbu cyklostezky Partner projektu zaplatí Příjemci do 14 dnů od nabytí právní moci stavebního povolení na stavbu cyklostezky, na základě výzvy od Příjemce.
 - pro etapu I.: část ve výši 50 % účelně vynaložených nákladů na přípravu Projektu dle článku II. odst. 5 písm. a) provádění dokumentace včetně výkazu výměr a kontrolního rozpočtu vedoucího k vypálení výběrového řízení na zhotovitele Projektu do 14 dnů od předání Partnerovi – na základě výzvy od Příjemce.
 - pro etapu II.: část ve výši 50 % účelně vynaložených nákladů na realizaci Projektu dle článku II. odst. 5 písm. b) této smlouvy Partner projektu zaplatí Příjemci po dokončení a kolaudaci stavby cyklostezky a předání do provozu, a to do 14 dnů od jejího předání do provozu;

od těchto částek nákladů budou odečteny poskytnuté finanční prostředky na Projekt.

Článek VII.

Odpovědnost za škodu

1. Právně a finančně odpovědný za správné a zákonné použití poskytnutých finančních prostředků na Projekt je Příjemce. Partner projektu se zavazuje poskytnout Příjemci za tímto účelem veškerou nezbytnou součinnost a veškeré nezbytné informace.
2. Každá ze smluvních stran je povinna nahradit druhé smluvní straně škodu způsobenou porušením avé zákonné povinností, povinností dané touto smlouvou či porušením podmínek Podpory.

Článek VIII.

Trvání smlouvy

1. Smlouva se uzavírá na dobu určitou, a to do doby dosažení účelu dle článku I. této smlouvy, nejméně však do skončení doby povinné udržitelnosti Projektu. Partner projektu je povinen dodržet povinnosti podle článku III. odst. 1 písm. b) i po splnění této smlouvy. Smluvní strany jsou dále povinny dodržet povinnosti obsažené v této smlouvě vůči třetím stranám i po splnění této smlouvy.
2. Před uplynutím doby, na kterou byla smlouva uzavřena, lze tuto smlouvu ukončit na základě písemné dohody smluvních stran podepsané oprávněnými zástupci obou smluvních stran.
3. Každá ze smluvních stran je oprávněna od této smlouvy odstoupit výhradně z důvodů uvedených v zákoně anebo ajednaných v této smlouvě.
4. Smlouva může být ukončena odstoupením kterékoli ze smluvních stran pro případ nesouhlasu s podstatnou změnou podmínek Podpory nebo právního aktu o poskytnutí Podpory. Za podstatnou změnu se považuje změna, která má vliv na dosažení účelu této smlouvy.
5. Ukončením smlouvy podle předchozích odstavců tohoto článku smlouvy nesmí být ohroženo plnění účelu smlouvy a nesmí tím vzniknout újma třetím stranám.

Článek IX.

Ostatní ustanovení

1. Smluvní strany souhlasně prohlašují, že jim nejsou známy žádné okolnosti ani důvody bránící uzavřít tuto smlouvu. Pro účely této smlouvy platí, že doručování písemností mezi smluvními stranami nebo jejich oprávněnými zástupci se řídí právním režimem ČR.
2. V případě vzniku sporů, budou tyto řešeny přednostně vzájemnou dohodou smluvních stran.
3. Smluvní strany se zavazují uzavřít dodatek k této smlouvě, jehož obsahem budou závazné podmínky Podpory, a to neprodleně poté, kdy budou tyto závazné podmínky Podpory doručeny poskytovatelem Podpory Příjemci.

Článek X.

Schvalovací doložka

1. Tato smlouva byla schválena zastupitelstvem města Jesenice usnesením č. 109/17-Z06 dne 9.11.2017 a zastupitelstvem obce Vestec usnesením č. 17/19/7 dne 13.12.2017

Článek XI.

Závěrečná ujednání

1. Tato smlouva nabývá platnosti a účinnosti dnem jejího podpisu oběma smluvními stranami.
2. Právní vztahy vyplývající z této smlouvy a na jejím základě vzniklé se řídí platnými právními předpisy, zejména občanským zákoníkem.
3. V případě, že jakékoliv ustanovení této smlouvy je nebo se stane neplatné, neúčinné nebo nicotné z jakéhokoliv důvodu, nejsou tím zbyváající ustanovení této smlouvy dotčena a zůstávají účinná. V takovém případě jsou smluvní strany povinny nahradit neplatné, neúčinné nebo nicotné ustanovení platným ustanovením, které se účelem co nejvíce přibližuje nahrazovanému ustanovení.
4. Odpověď na nabídku s pozměňovacím dodatkem nebo odchylkou (§ 1740 odst. 3 občanského zákoníku) není přijetím nabídky, pokud navrhovatel bez zbytečného odkladu takovou odpověď výslovně písemně nepotvrdí jako přijetí nabídky.
5. Tato smlouva se sjednává bez jakýchkoliv vedlejších ujednání. Tuto smlouvu lze měnit pouze písemnými vzestupně číslovanými dodatky oboustranně vzájemně odsouhlasenými oběma smluvními stranami a podepsanými osobami oprávněnými za ně jednat. Tyto dodatky se stávají nedílnou součástí smlouvy.
6. Touto smlouvou jsou vázáni právní nástupci smluvních stran.
7. Smluvní strany souhlasně prohlašují, že veškeré skutečnosti v této smlouvě uvedené nejsou obchodním tajemstvím ve smyslu § 504 občanského zákoníku, a vyjadřují souhlas s tím, aby tato smlouva bez jakéhokoli omezení, včetně všech případných osobních údajů smluvních stran ve smlouvě uvedených, byla bez dalšího zveřejněna na webových stránkách smluvních stran na síti Internet, a to včetně všech případných příloh a dodatků.
8. Tato smlouva je sepsána a podepsána ve dvou vyhotoveních, z nichž každá ze smluvních stran obdrží po jednom vyhotovení.
9. Smluvní strany výslovně prohlašují, že si tuto smlouvu řádně přečetly, porozuměly jejímu obsahu, souhlasí s ním a nemají vůči němu žádné námitky, že všechna ujednání ve smlouvě obsažená byla učiněna podle jejich skutečné, svobodné a vážné a omylu prouté vůle, uvědomě a srozumitelně, nikoliv v tlaku, za nápadně nevýhodných podmínek ani pod nátlakem, či předstírané vůle, na důkaz čehož k ní připojují vlastnoruční podpisy.
10. Součástí této smlouvy je:

Příloha č. 1: Schéma stavby cyklostezky.

Příjemce:

Partner projektu:

v E. VESTEC I. dne 21. 12. 2017

v Jesenici dne 24. 11. 2017

OBEC VESTEC

IČO: 00507644

Vestecská 3

292 50 Vestec

Obec Vestec

Tibor Švec

starosta




Město Jesenice

Mgr. Radka Vladyková

starostka



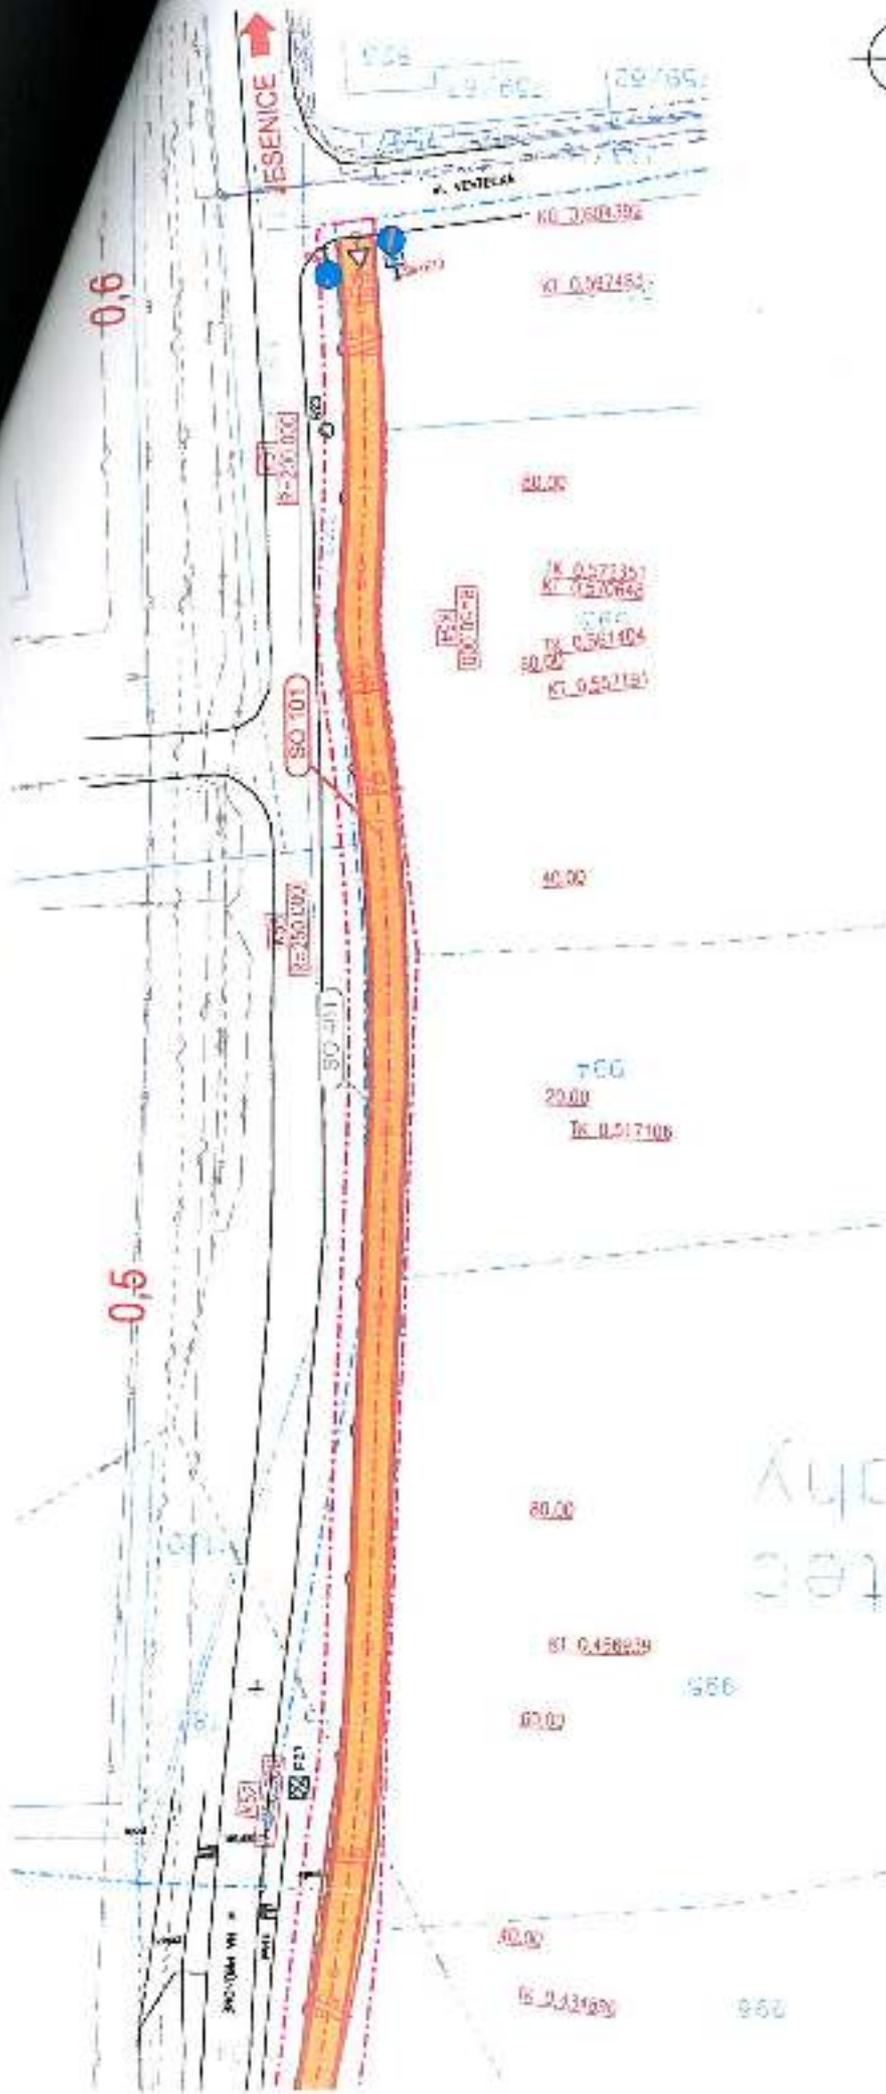


Výkresy vydané: 8/19

OSLEPNATEL	úsp. vestec	AKCE:	CYKLOSTEZKA VESTEC/JESENICE	
OBEC	VESTEC	PŘÍLOHA:	KOORDONAČNÍ SITUACE SO 101 - Cyklostezka Vestec/Jesenice	
KRAJ	středočeský	VÝROUD ODĚLNĚ	Ing. V. BARTIČEK	SOČEČ:
DA.LOV	080217	VÝROUD PROJEKTU	Ing. I. TRČKOVÁ	SOČEČ:
FORM. A4	8 x 14	VYPRACOVAVL	Ing. L. TRČKOVÁ	SOČEČ:
STUPEŇ	DSP	KONTROLA	Ing. V. BARTIČEK	SOČEČ:
SOUDCE PRÁVNÍK		VERSI/NO:	1:500	SOČEČ:
		B 2.1		
MAČESTRO 127513, 140 02 PRÁHA 4 TEL: +420 277 052 021 541 IČV: +420 256 972 012 www.af-cityplan.cz		Ú. ZAKÁZKY: 13-2-051		
ČSN EN ISO 9001, ČSN EN ISO 14001		DOKUMENTACE ÚZ. ZNAM. PRŮJEM VE VEŘEJNÉ OBECNÍ SPRÁVĚ - ÚLOH. KAPITOLNÍ AROUDAVANÍ PRŮJEM VE VEŘEJNÉ OBECNÍ SPRÁVĚ		

- Stezka pro chůze a cyklisty
- Krajnice
- Chodník
- Bourání vozovky
- Svahy násypů
- Úpravy pro nevidomé
- Kamenná dlažba
- Sdílovací kabely - přesná poloha
- Sdílovací kabely - přibližná poloha
- Vodovod
- Kanalizace
- VN - nadzemní
- STL
- ELTODO
- Kalaštr

teč
chy

ORDONAČNÍ SITUACE
101 - Cyklostezka Vestec/Jesenice
1:500

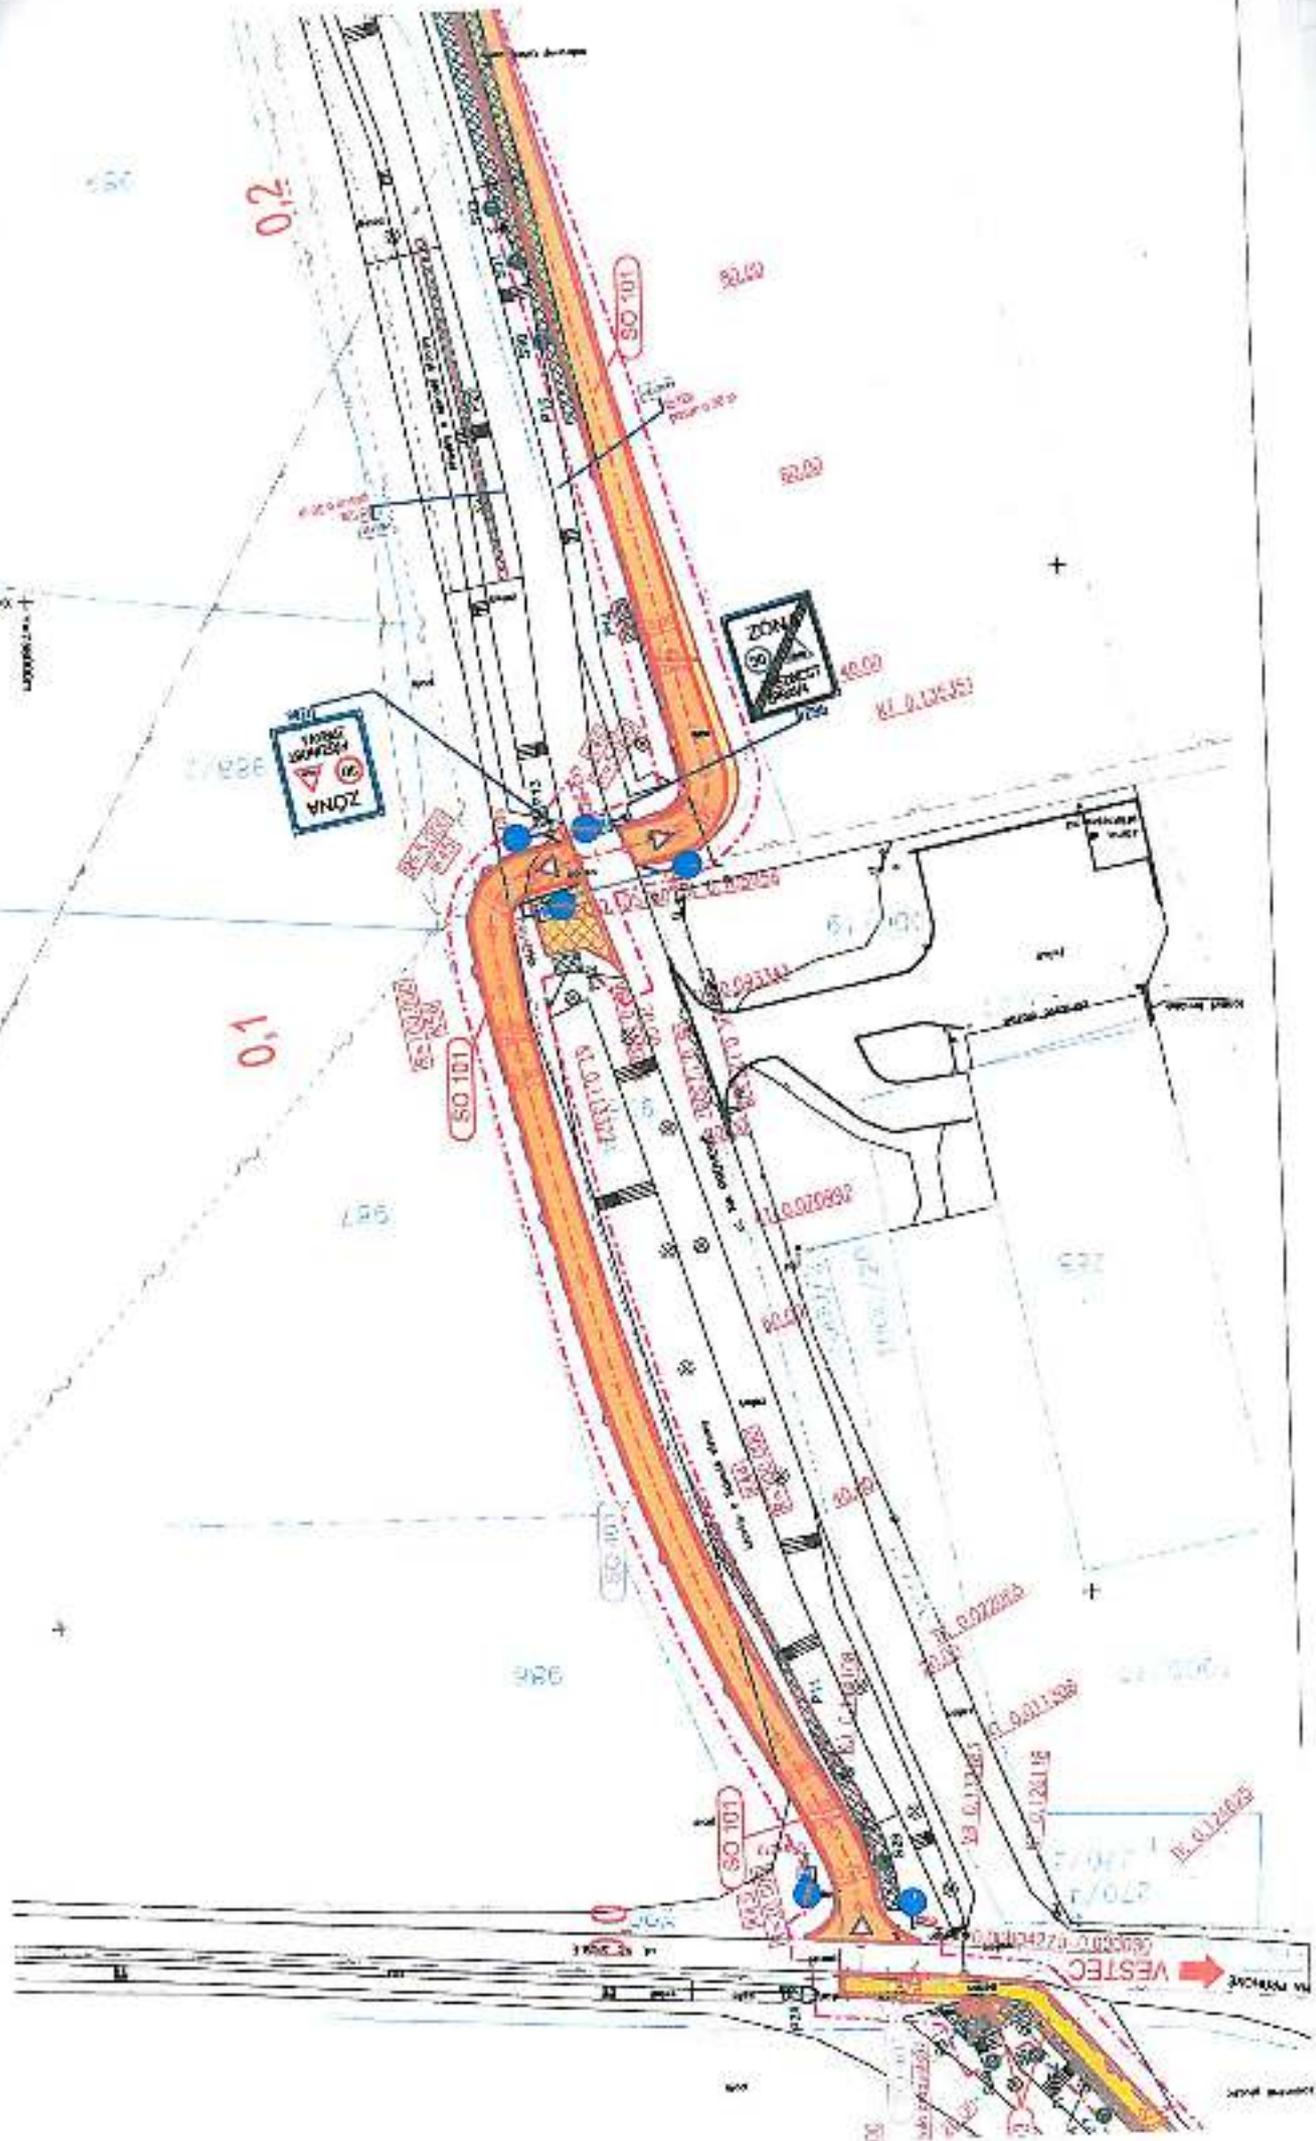


Doložka

dle ust. § 41 zákona č. 128/2000 Sb., o obcích v platném znění

Obec Vestec osvědčuje ve smyslu ust. § 41 odst. 1 zákona č. 128/2000 Sb., o obcích v platném znění, že uzavření této smlouvy bylo schváleno Zastupitelstvem obce Vestec na jeho 19. zasedání konaném dne 13. 12. 2017 (usnesení čj. 17/19/7), čímž je splněna podmínka platnosti tohoto právního úkonu.

Ve Vestci dne 21. 12. 2017

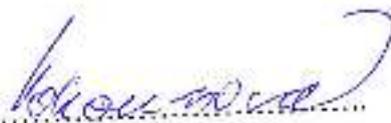

.....

Ing. Kateřina Vokounová
tajemnice

OBEC VESTEC

IČO: 00607644
Vestecská 9
262 50 Vestec