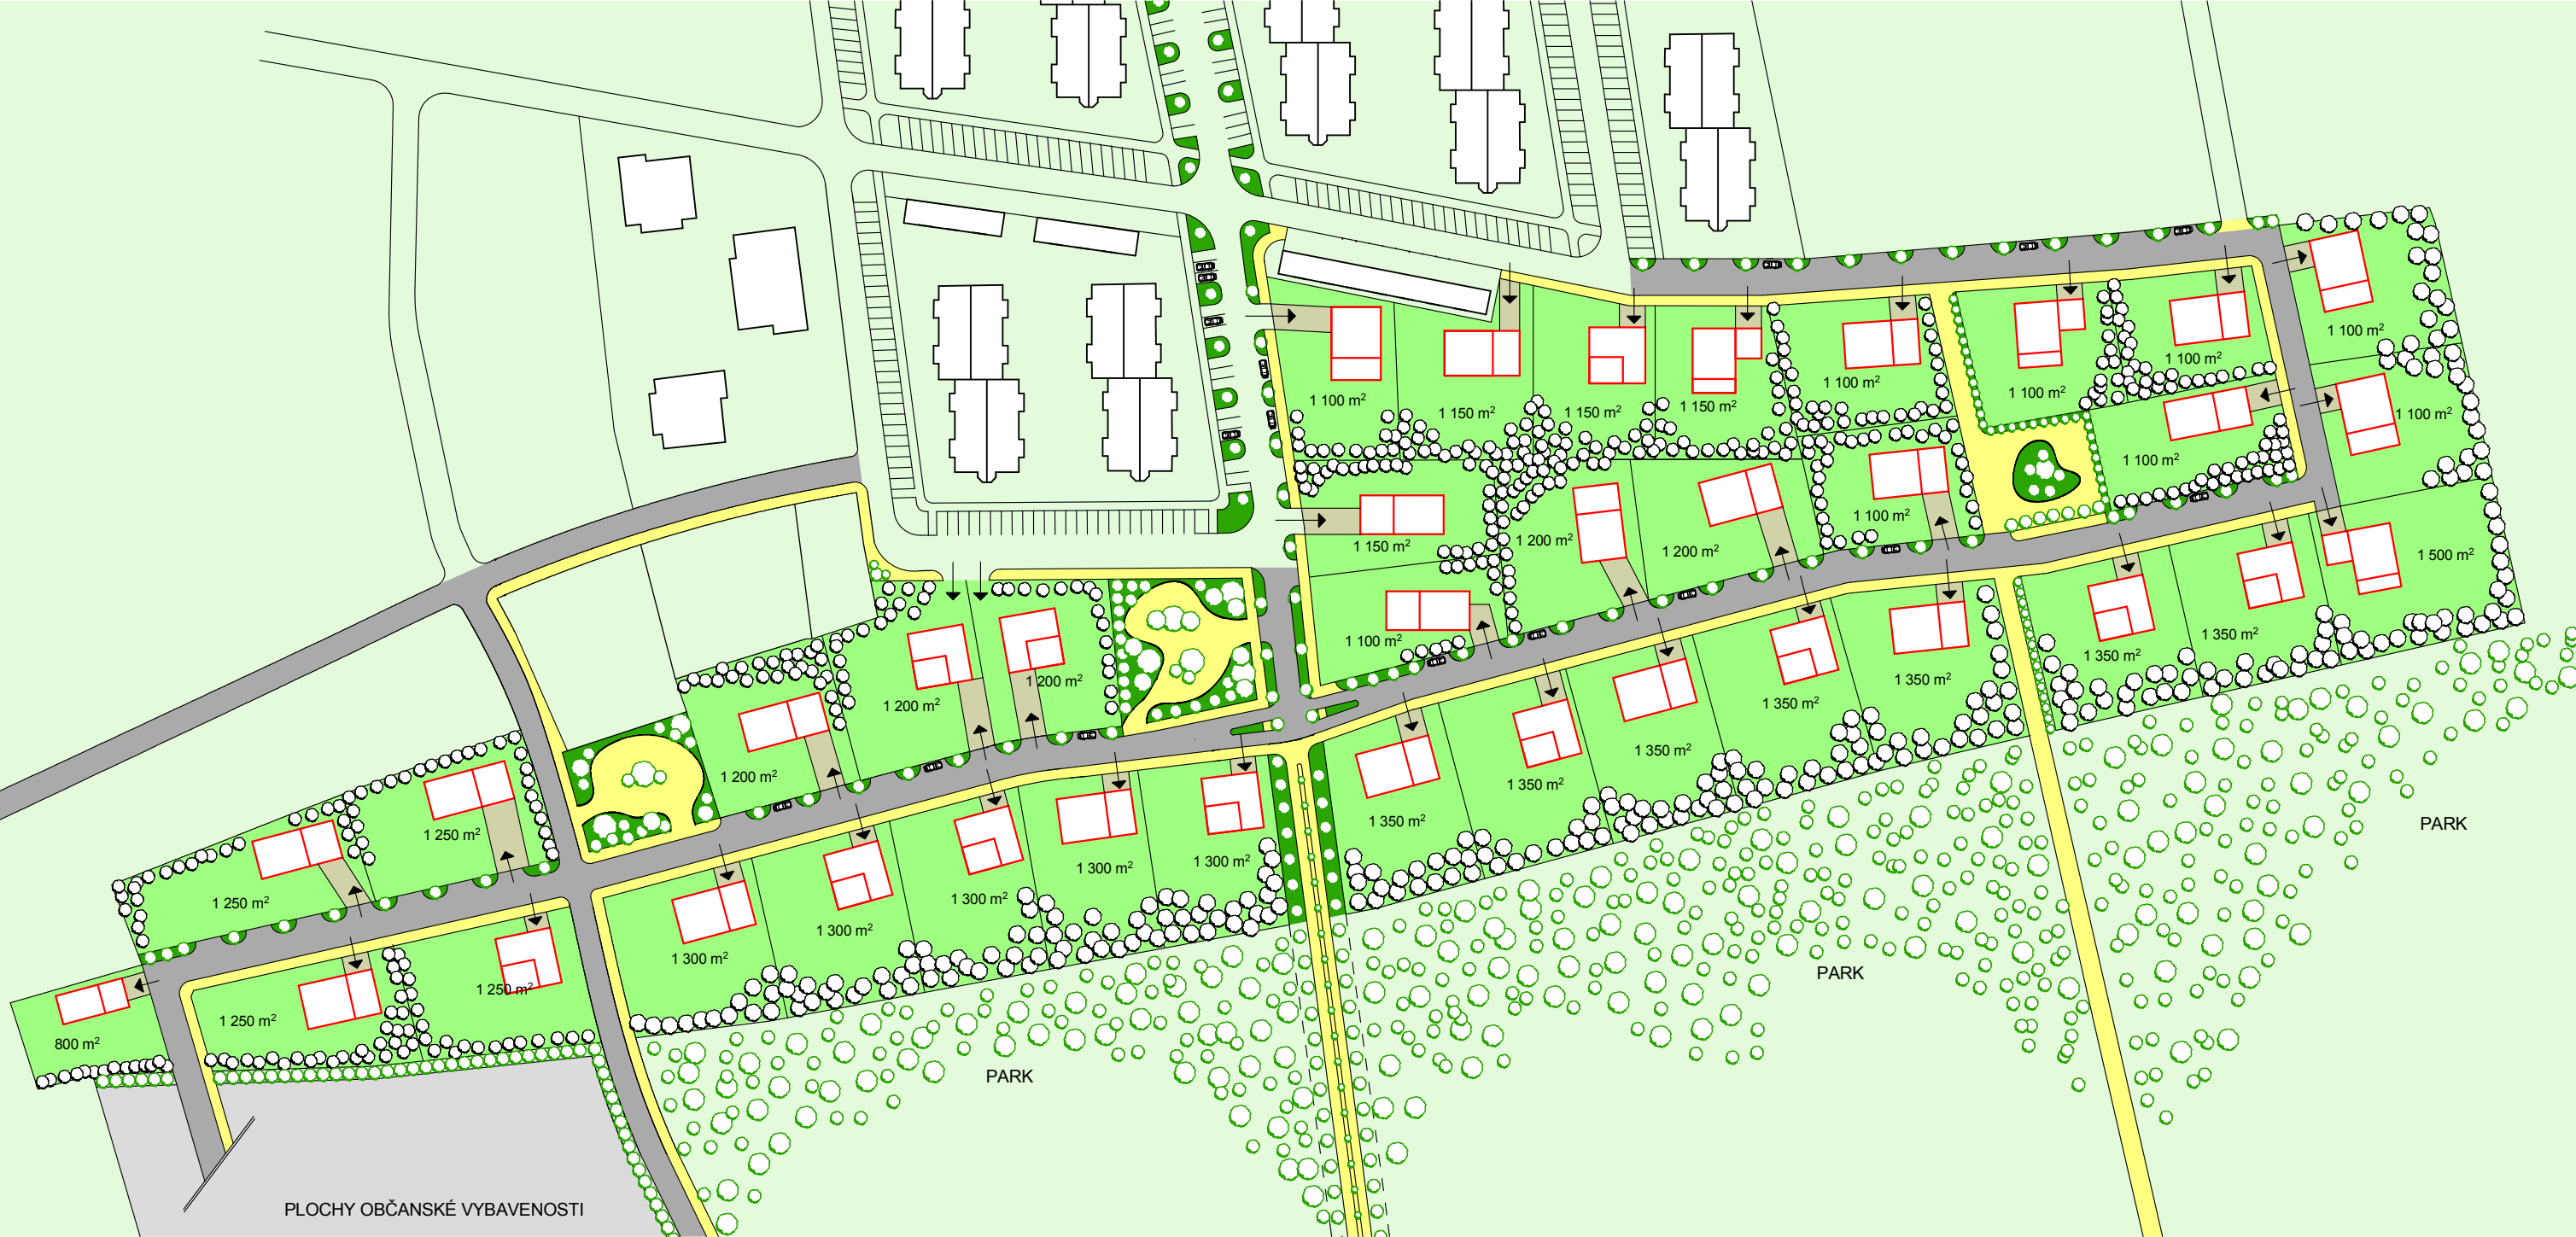


AUTORSKÝ NÁVRH Ing. arch. Zdeněk Ouředníček	ZODPOVĚDNÝ PROJEKTANT Ing. arch. Zdeněk Ouředníček	VYPRACOVAL Bc. Luboš Korbel	 ING.ARCH.ZDENĚK OUŘEDNÍČEK architektonicko-konstrukční ateliér	
OBJEDNATEL Obecní úřad Vestec			sídlo : Myslivců 22 256 01 Benešov	tel : +420 317 721 915 mobil : +420 803 251 626 e-mail : azo@seznam.cz
NÁZEV AKCE URBANISTICKÁ STUDIE ZÓNY Z8 - VESTEC			DATUM 12/2009	FORMÁT 2 x A4
OBSAH SITUACE CELKOVÉHO ŘEŠENÍ			STUPĚŇ DOKUMENTACE STUDIE	
			ČÍSLO VÝKRESU 03	ČÍSLO PARÉ -
			MĚŘÍTKO 1 : 1 500	