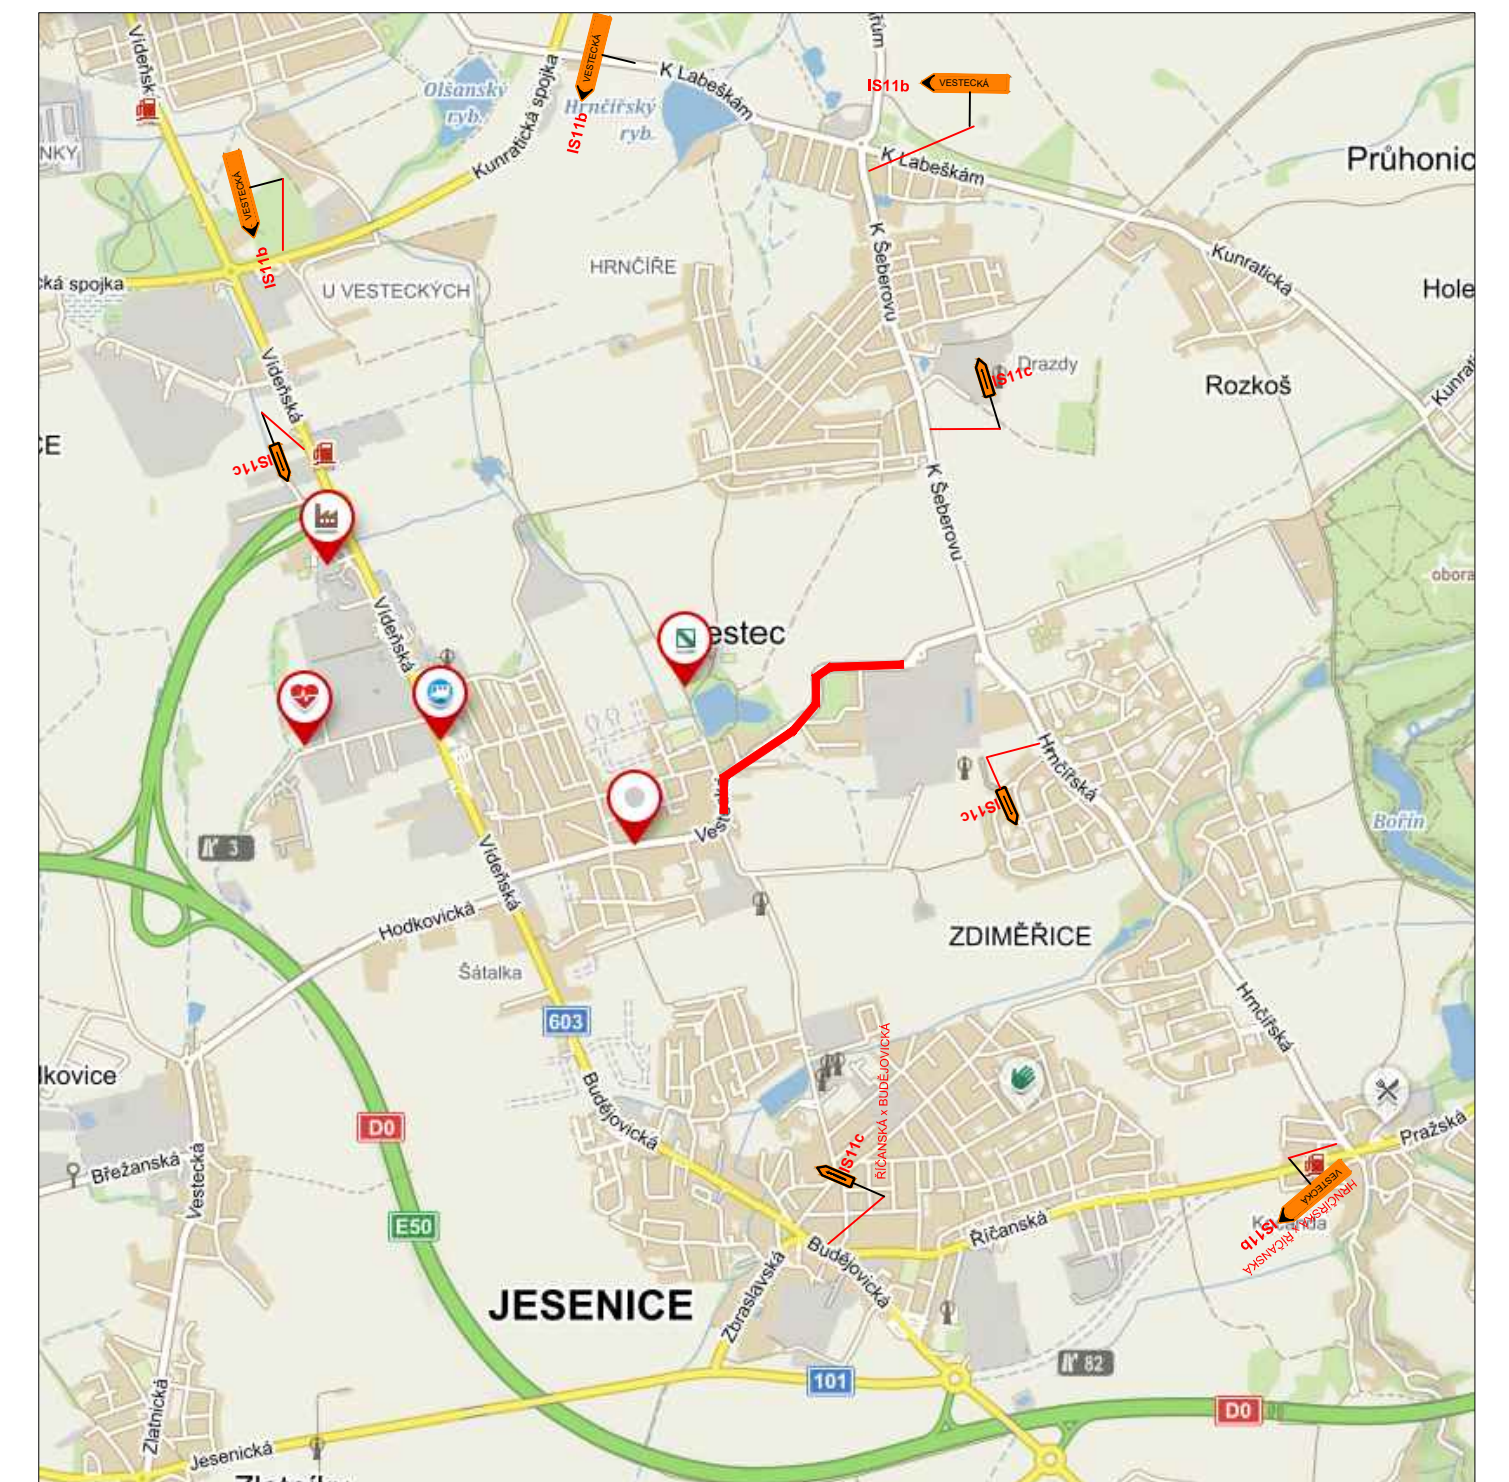


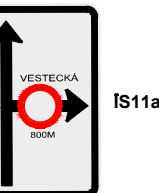
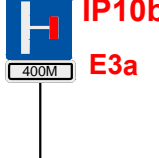



OBJÍZDNÁ TRASA - ŠIRŠÍ VZTAHY



LEGENDA:

-  A 15 NOVÉ SVISLÉ DOPRAVNÍ ZNAČENÍ (SDZ)
-  B 20a NOVÉ SVISLÉ DOPRAVNÍ ZNAČENÍ (SDZ)
-  IS11a NOVÉ SVISLÉ DOPRAVNÍ ZNAČENÍ (SDZ)
-  IP10b E3a NOVÉ SVISLÉ DOPRAVNÍ ZNAČENÍ (SDZ)

INVESTOR	CETUS PLUS, a.s.	 KANCELÁŘ: Jankovcova 1055/13, Praha 7 TEL: +420 266 712 288 E-MAIL: jmeno.prijmeni@proconsult.design WEBSITE: www.proconsult.design	
MÍSTO STAVBY	VESTEC, OKRES PRAHA		
ODPOVĚDNÝ PROJEKTANT	PETR COUFAL		
VYPRACOVAL	PAVEL SOUDEK		
KONTROLOVAL	ING. DAVID BARTUŠEK	STUPEŇ DOKUMENTACE	DIO
NAZEV AKCE	"OPRAVA KOMUNIKACE VESTECKÁ"	DATUM	09/21
		MĚŘÍTKO	1 : 500
		POČET FORMÁTŮ	4x4
		ČÍSLO ZAKÁZKY	
NAZEV OBJEKTU		ČÍSLO KOPIE	ČÁST DOKUMENTACE
NAZEV PŘÍLOHY	NÁVRH DIO 1 ETAPA		ČÍSLO PŘÍLOHY