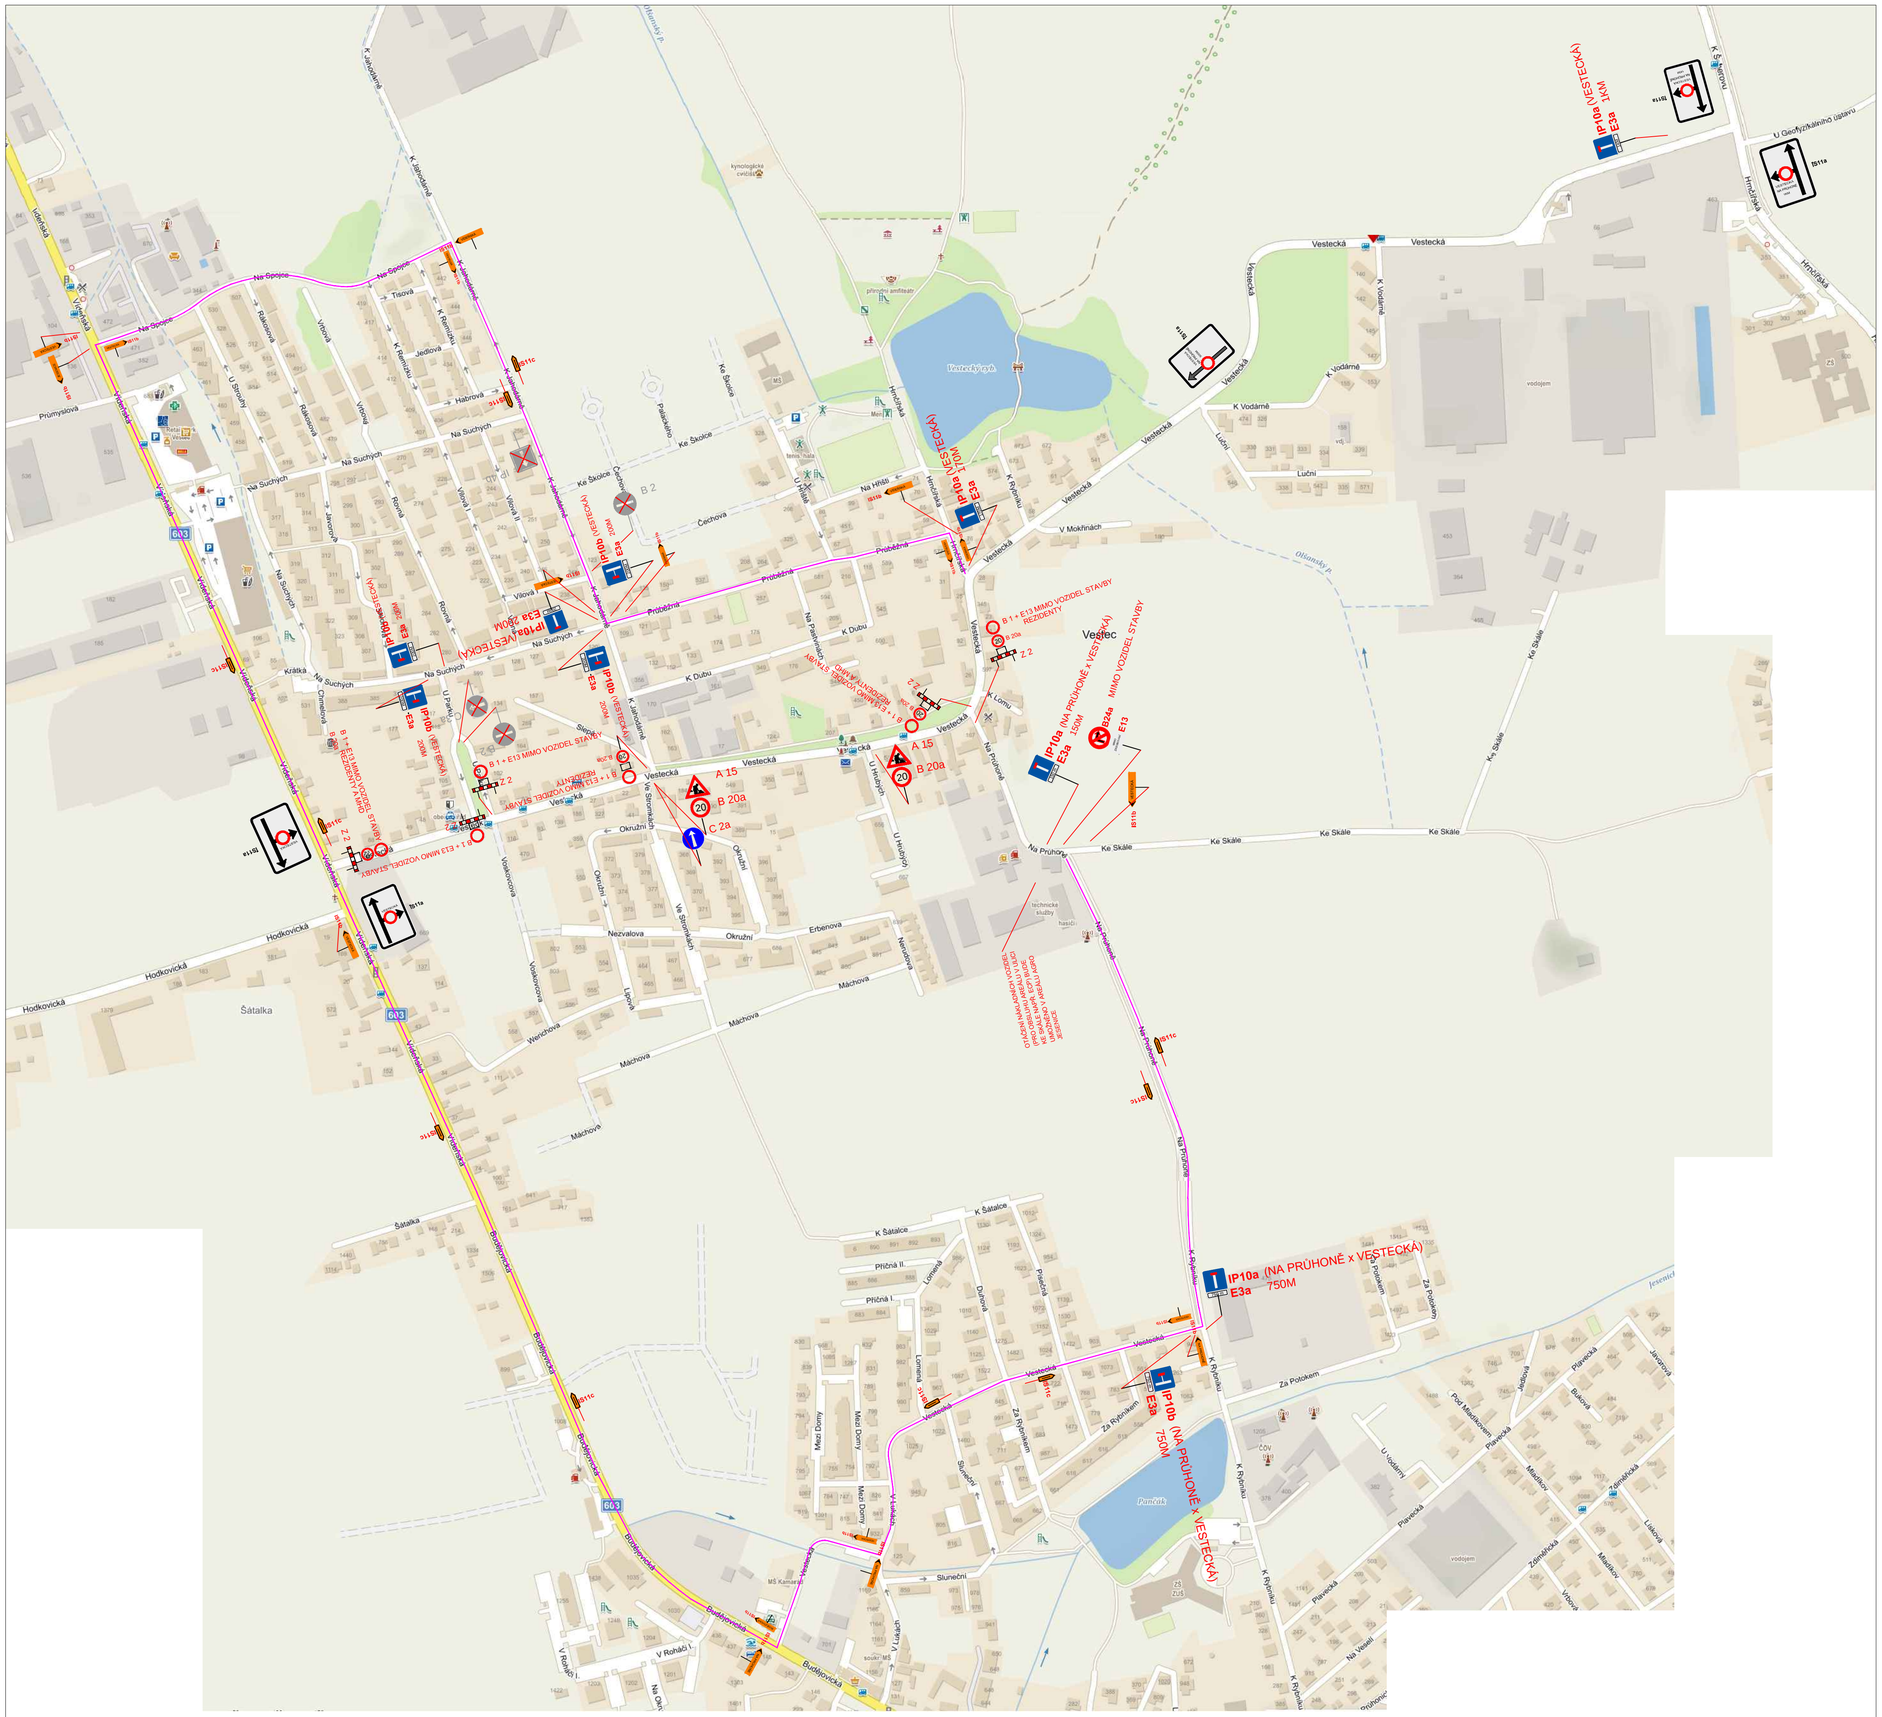

LEGENDA:

A 15
B 20a
NOVÉ SVISLÉ DOPRAVNÍ ZNAČENÍ (SDZ)

NOVÉ SVISLÉ DOPRAVNÍ ZNAČENÍ (SDZ)

IP10b
E3a
NOVÉ SVISLÉ DOPRAVNÍ ZNAČENÍ (SDZ)

IP 4b
STÁVAJÍCÍ SVISLÉ DOPRAVNÍ ZNAČENÍ (SDZ)

B 2
STÁVAJÍCÍ SVISLÉ DOPRAVNÍ ZNAČENÍ (SDZ)

INVESTOR	CETUS PLUS, a.s.		
MÍSTO STAVBY	VESTEC, OKRES PRAHA		
ODPOVĚDNÝ PROJEKTANT	PETR COUFAL		
VYPRACOVAL	PAVEL SOUDEK		
KONTROLOVAL	ING. DAVID BARTUŠEK		
NÁZEV AKCE	"OPRAVA KOMUNIKACE VESTECKÁ"	STUPEŇ DOKUMENTACE	DIO
		DATUM	09/21
		MĚŘÍTKO	
		POČET FORMÁTŮ	8XA4
		ČÍSLO ZAKÁZKY	
NÁZEV OBJEKTU		ČÍSLO KOPIE	ČÁST DOKUMENTACE: ČÍSLO PŘÍLOHY
NÁZEV PŘÍLOHY	NÁVRH DIO 2 ETAPA		

pro-consult s.r.o.
KANCELÁŘ: Jankovcova 1055/13, Praha 7
TEL.: +420 266 712 288
E-MAIL: jmeno.prijmeni@proconsult.design
WEBSITE: www.proconsult.design