

Obec Vestec (1/1)

IČ 00507644


Vestecká 3

252 50 Vestec

[zastoupená]

tel.: 313 035 501

e-mail: podatelna@vestec.cz

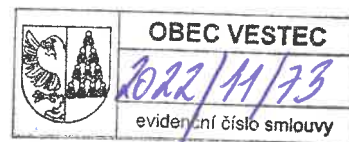

(dále jen „**Budoucí povinná**“)

a

ČEZ Distribuce, a. s.

IČ 24729035, DIČ CZ24729035

se sídlem Děčín, Děčín IV-Podmokly, Teplická 874/8, PSČ 405 02

zastoupena na základě plné moci ev. č.: PM – 213/2021 ze dne 19.4.2021 společností:

Jan Kukačka s.r.o. se sídlem: Čerčany, Sázavská 508, PSČ 257 22, IČ 28943244, právnická osoba

zapsaná v obchodním rejstříku vedeném u Městského soudu v Praze, oddíl C, vložka 154764

zastoupená **Janem Kukačkou**, jednatelem

(dále jen „**Budoucí oprávněná**“)

(společně dále též „**Smluvní strany**“),

uzavřeli níže uvedeného dne, měsíce a roku tuto:

SMLOUVU O BUDOUcí SMLOUVĚ O ZŘÍZENÍ VĚCNÉHO BŘEMENE A DOHODU O UMÍSTĚNÍ STAVBY

podle ustanovení § 1785 a násl. a § 1257 a násl. zákona č. 89/2012 Sb. občanského zákoníku, podle ustanovení § 25 odst. 4 zákona č. 458/2000 Sb. energetického zákona (dále jen „**Tato smlouva**“).

Článek I.

Úvodní ustanovení

Budoucí oprávněná je provozovatelem distribuční soustavy (dále jen „**PDS**“) na území vymezeném licencí na distribuci elektřiny udělenou PDS Energetickým regulačním úřadem. Distribuční soustava je provozována ve veřejném zájmu. PDS má povinnost zajišťovat spolehlivé provozování, obnovu a rozvoj distribuční soustavy, přičemž pokud dochází k umístění zařízení distribuční soustavy na cizí nemovitost, je PDS povinen podle § 25 odst. 4 energetického zákona k této nemovitosti zřídit věcné břemeno a zajistit si právo provést stavbu dle příslušných ustanovení stavebního zákona.

Článek II.

Prohlášení o právním a faktickém stavu

1. **Budoucí povinná** prohlašuje, že je **výlučným vlastníkem:**

pozemku/pozemků parc.č 1026/5 v k.ú. Vestec u Prahy

(dále jen „**Dotčená nemovitost**“).

2. Budoucí oprávněná je investorem stavby zařízení distribuční soustavy – Kabelové vedení nn (dále jen „**Zařízení distribuční soustavy**“), která se bude nacházet mj. na Dotčené nemovitosti
3. Budoucí povinná prohlašuje, že není žádným způsobem omezena v právu zřídit k Dotčené nemovitosti věcné břemeno podle této smlouvy, a že jí nejsou známy žádné faktické nebo právní vady Dotčené nemovitosti, kterými by byl znemožněn účel této smlouvy.

Článek III. Předmět smlouvy

1. Smluvní strany se zavazují, že spolu za dále uvedených podmínek uzavřou vlastní smlouvu o zřízení věcného břemene (dále jen „**Vlastní smlouva**“), jejímž předmětem bude zřízení věcného břemene podle § 25 odst. 4 energetického zákona. Obsahem věcného břemene bude právo Budoucí oprávněné umístit, provozovat, opravovat a udržovat Zařízení distribuční soustavy na Dotčené nemovitosti, provádět jeho obnovu, výměnu a modernizaci, a povinnost Budoucí povinné výkon těchto práv strpět (dále jen „**Věcné břemeno**“).
2. Předpokládaný rozsah omezení Dotčené nemovitosti Věcným břemenem činí 10 bm a nepřesáhne rozsah vyznačený v situačním snímku tvořícím přílohu č. 1 této smlouvy.
3. Budoucí oprávněný se zavazuje po dokončení stavby Zařízení distribuční soustavy vyhotovit geometrický plán pro vyznačení rozsahu Věcného břemene, Vlastní smlouvu a zaslat Budoucí povinné písemnou výzvu k uzavření Vlastní smlouvy, jejíž přílohou bude Vlastní smlouva a geometrický plán.
4. Budoucí oprávněná se zavazuje zaslat výzvu dle odstavce 3. Budoucí povinné ve lhůtě do 6 kalendářních měsíců od kolaudace Zařízení distribuční soustavy (popř. od jeho uvedení do provozu), nejpozději však do 5 let od uzavření této smlouvy. Budoucí povinná se zavazuje Vlastní smlouvu uzavřít nejpozději do 60 dnů ode dne doručení výzvy.
5. Do doby uzavření Vlastní smlouvy jsou Smluvní strany vázány obsahem této Smlouvy a zavazují se, že neučiní žádné právní ani jiné kroky, které by vedly ke zmaření jejího účelu.
6. Smluvní strany se dohodly, že za omezení vlastnického práva Budoucí povinné v důsledku výstavby Zařízení distribuční soustavy a zřízení Věcného břemene bude Budoucí povinné na základě Vlastní smlouvy vyplacena jednorázová náhrada ve výši **9700,- Kč**. Náhrada byla stanovena podle výpočtu PLUTO-Ocenění práv odpovídajících zřízení věcného břemene, podle zákona č.151/1997Sb., v příloze, zaokrouhlena na celé stovky nahoru. Jednorázová náhrada bude vyplacena Budoucí povinné po provedení vkladu Věcného břemene do katastru nemovitostí za podmínek stanovených Vlastní smlouvou.

Článek IV. Podmínky pro provedení stavby

1. Budoucí povinná uděluje Budoucí oprávněné souhlas s provedením stavby Zařízení distribuční soustavy na Dotčené nemovitosti v rozsahu dle čl. III. odst. 2 této smlouvy, a to i prostřednictvím třetích osob. Budoucí povinná se zavazuje umožnit v nezbytném rozsahu Budoucí oprávněné a jí pověřeným třetím osobám přístup a příjezd na Dotčenou nemovitost a realizaci stavby.
2. Budoucí oprávněná se zavazuje v průběhu výstavby co nejvíce šetřit práv Budoucí povinné. Po

skončení prací je Budoucí oprávněná povinna uvést Dotčenou nemovitost do předchozího stavu. Pokud Budoucí povinné v důsledku výkonu práv Budoucí oprávněné vznikne újma na majetku, má právo na přiměřenou jednorázovou náhradu.

Článek V. Ostatní ujednání

1. Budoucí povinná se pro případ převodu vlastnického práva k Dotčené nemovitosti smluvně zavazuje převést na nabyvatele Dotčené nemovitosti zároveň práva a povinnosti vyplývající z této smlouvy, a to formou postoupení smlouvy dle § 1895 a násl. občanského zákoníku, k čemuž Budoucí oprávněná tímto uděluje svůj předchozí souhlas.
2. Veškeré náklady spojené s vyhotovením této a Vlastní smlouvy, geometrického plánu a podáním návrhu na vklad do katastru nemovitostí, se zavazuje uhradit Budoucí oprávněná.

Článek VI. Závěrečná ustanovení

1. Jakékoli změny či doplnění textu tohoto návrhu smlouvy ze strany Budoucí povinné budou považovány za nový návrh smlouvy a k uzavření smlouvy dojde teprve akceptací takto upraveného návrhu Budoucí oprávněnou. Totéž platí pro uzavírání dodatků k této smlouvě.
2. Tuto smlouvu lze měnit nebo doplňovat pouze písemně, formou číslovaných dodatků, jiná forma se vylučuje. Písemná forma je nezbytná i pro právní jednání směřující ke zrušení smlouvy.
3. Tato smlouva zaniká, pokud Budoucí oprávněná upustí od záměru vybudovat Zařízení distribuční soustavy na Dotčené nemovitosti nebo pokud v rámci realizace stavby nedojde k umístění Zařízení distribuční soustavy na Dotčené nemovitosti. V takovém případě se Budoucí oprávněná zavazuje tuto skutečnost Budoucí povinné bez zbytečného odkladu oznámit.
4. Tato smlouva je vyhotovena v potřebném počtu stejnopisů, z nichž po jednom stejnopise obdrží každý z účastníků této smlouvy.
5. Záměr zřídit věcné břemeno k Dotčené nemovitosti byl schválen usnesením*RADY OBCE*....., č.j.*2022/10/107*..... ze dne*24.10.2022*.....
6. Smluvní strany berou na vědomí, že na tuto smlouvu se nevztahuje povinnost uveřejnění v registru smluv dle zákona č. 340/2015 Sb., o registru smluv, ve znění pozdějších předpisů. Tato smlouva nabývá platnosti a účinnosti dnem připojení podpisu poslední smluvní stranou.
7. Součástí této smlouvy je její:

Příloha č. 1 - Situační snímek se zákresem umístění zařízení distribuční soustavy

Dne 4. 11. 2022

Budoucí povinná



Obec Vestec

Budoucí povinná

OBEC VESTEC

IČO: 00507644
Vestecká 3
252 50 Vestec


Dne 5.10.2022

Budoucí oprávněná



Jan Kukačka

ČEZ Distribuce, a. s.
Budoucí oprávněná

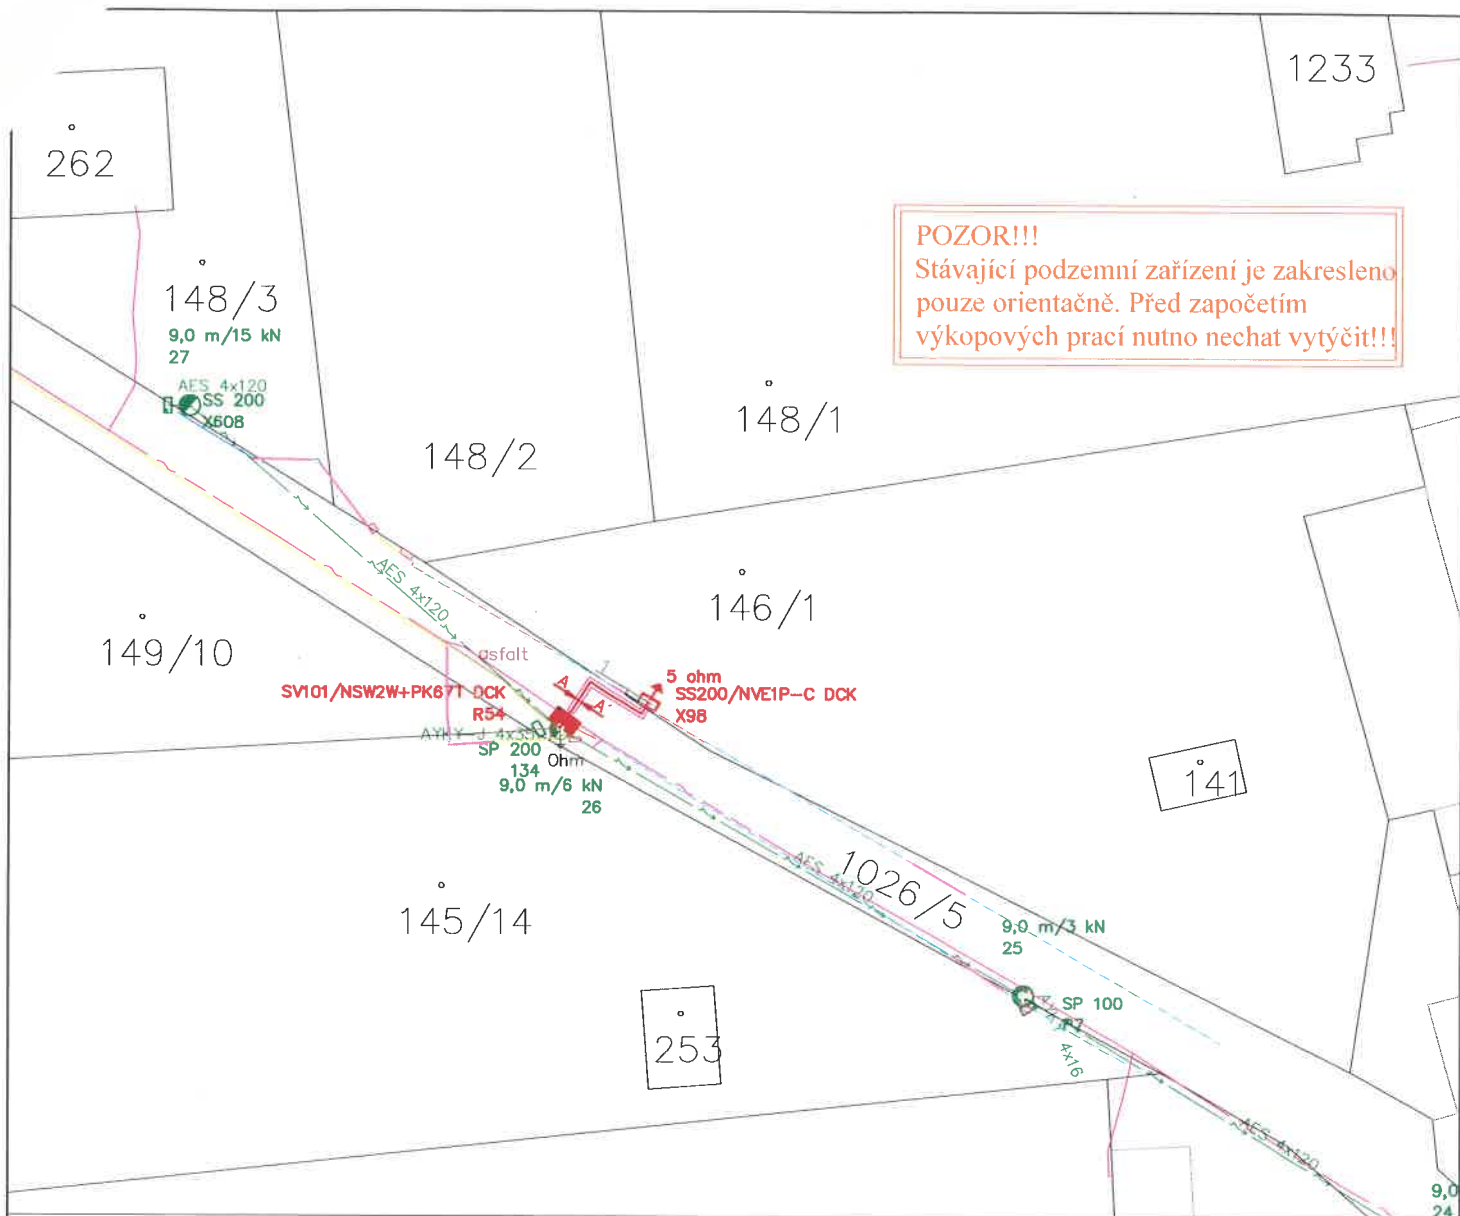

LEGENDA

	KATASTRÁLNÍ MAPA
	KATASTRÁLNÍ ROZHRANÍ
	STÁVAJÍCÍ NADZEMNÍ VEDENÍ NN
	STÁVAJÍCÍ BETONOVÝ SLOUP NN
	STÁVAJÍCÍ PODZEMNÍ VEDENÍ NN
	STÁVAJÍCÍ POJISTKOVÁ SKŘÍŇ
	STÁVAJÍCÍ ROZPOJOVACÍ SKŘÍŇ
	STÁVAJÍCÍ UZEMNĚNÍ
	NOVÉ PODZEMNÍ VEDENÍ NN
	NOVÁ ROZPOJOVACÍ SKŘÍŇ
	NOVÁ POJISTKOVÁ SKŘÍŇ
	NOVÉ UZEMNĚNÍ

SOUHLASÍM SE STAVBOU:

NÁZEV: Obec Vestec
 IČO: 00507644
 SÍDLO: Vestecká 3, 252 50 Vestec
 KATASTRÁLNÍ ÚZEMÍ: Vestec u Prahy
 POZEMEK PARCELNÍ ČÍSLO: 1026/5

RAZÍTKO PODPIS:

OBEC VESTEC
 IČO: 00507644
 Vestecká 3
 252 50 Vestec

k.ú. Vestec u Prahy
 [781029]



JAN KUKAČKA
 s.r.o.
 Sázavská 508
 257 22 Čerčany

tel: 775 340 347

email: jan.kukačka@email.cz

NÁZEV STAVBY		ČÍSLO STAVBY
PZ-Vestec-kNN-SS200-p.c.148/1		IV-12-6032085
INVESTOR	ČÍSLO VÝKRESU	VB
ČEZ Distribuce, a.s., Teplická 874/8, Děčín IV, 405 02		
ČÁST	Situční výkres	Měřítko: 1:500
MÍSTO STAVBY	Obec Vestec	Datum: Září 2022
Kreslil: Jan Kukačka		Zodpovědný projektant: Jan Kukačka

Doložka

dle ust. § 41 zákona č. 128/2000 Sb., o obcích v platném znění

Obec Vestec osvědčuje ve smyslu ust. § 41 odst. 1 zákona č. 128/2000 Sb., o obcích v platném znění, že uzavření této smlouvy bylo schváleno Radou obce Vestec na její 1. schůzi konané dne 24. 10. 2022 (usnesení č. URO 2022/10/07) tak, jak to vyžaduje ust. § 102 odst. 3 cit. zákona o obcích, čímž je splněna podmínka platnosti tohoto právního úkonu.

Ve Vestci dne 04. 11. 2022


.....

OBEC VESTEC
IČO: 00507644
Vestecká 3
252 50 Vestec

Ing. Kateřina Vokounová
tajemnice