


 Pracovní místo protlaku

Pohyblivé pracoviště po cca 90m

Prijezdný profil bude zachován

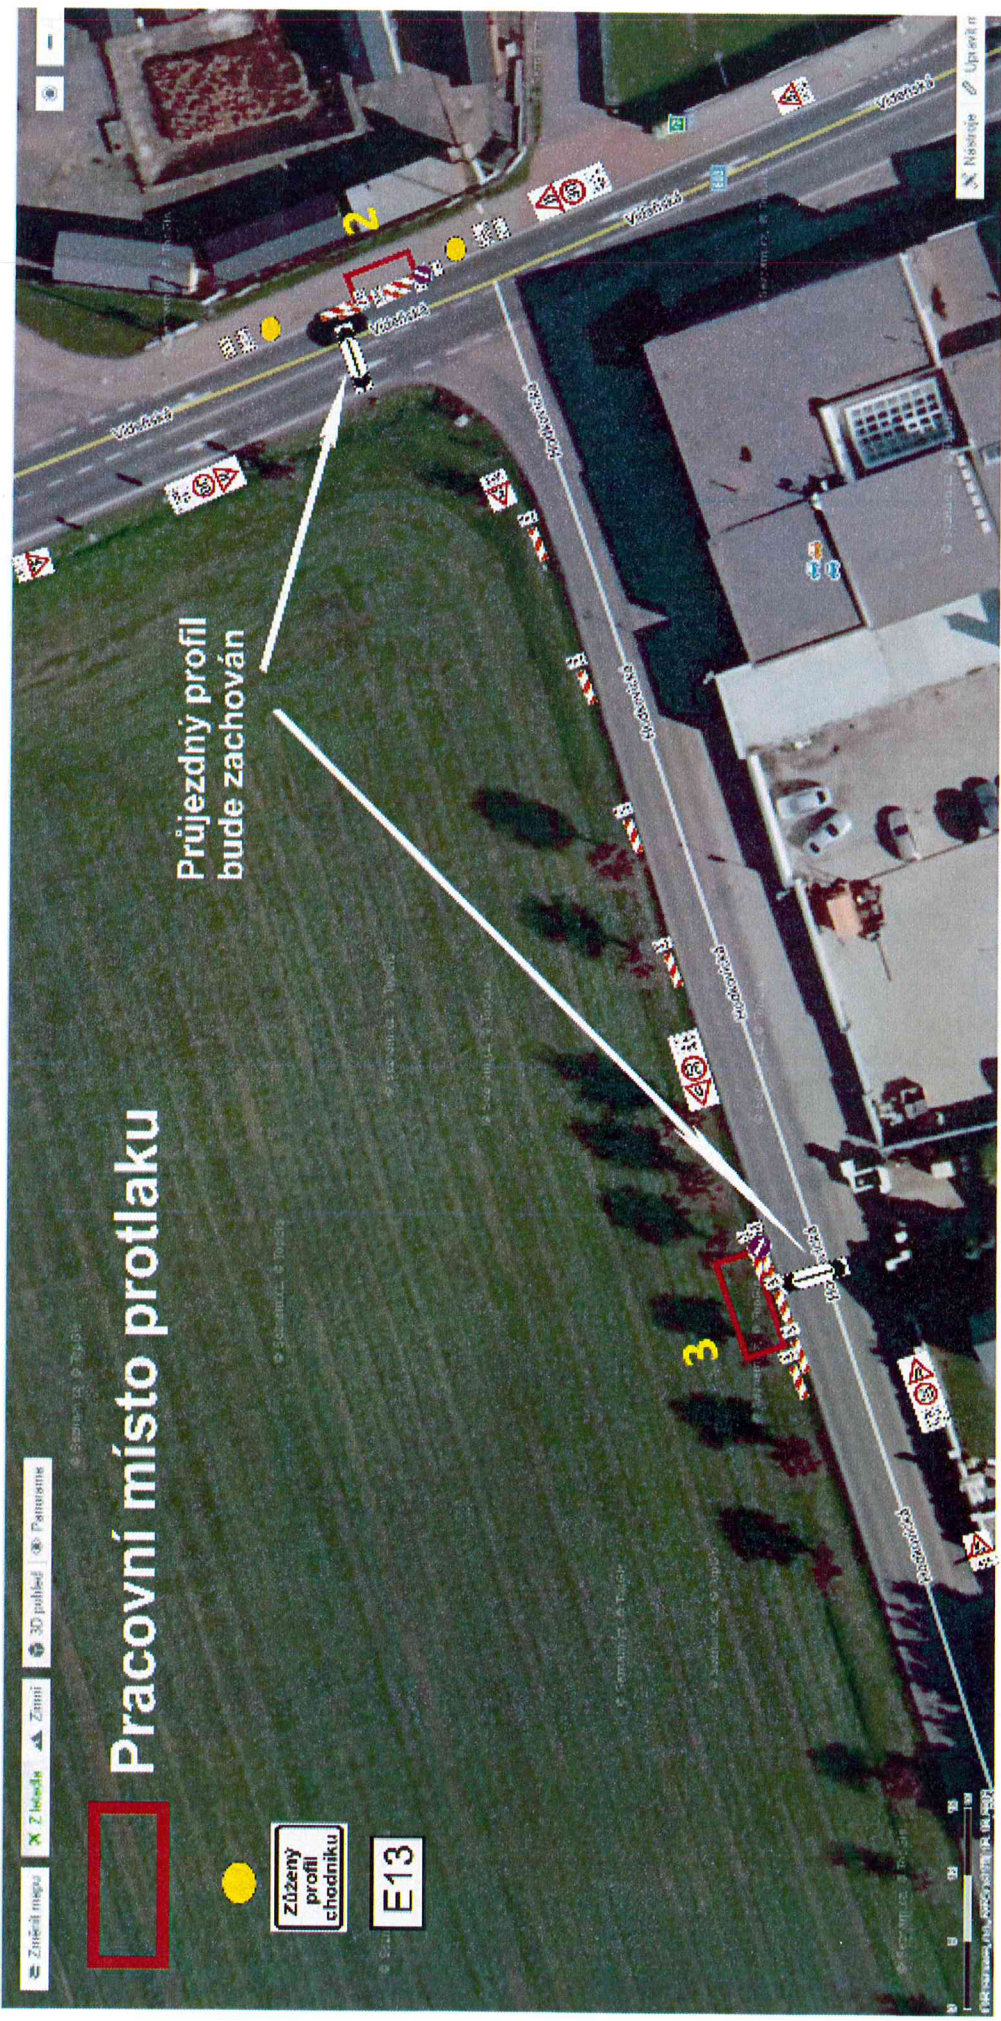

Pracovní místo protlaku

Průjezdny profil bude zachován



Zúžený profil chodníku

E13

Změnit mapu | Z hlediska | Zemi | 3D pohled | Přeměření

0 10 20 30 40 50 60 70 80 90 100 m

Návrhové úpravy | Upravit