
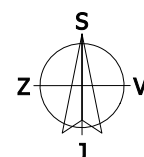


Akte:	Sportovní areál Jesenice DOPRAVNĚ - INŽENÝRSKÉ OPATŘENÍ		Vypracoval: Michal Trenčínský
Název listu:	Situace širších vztahů		Datum: 05/2024
			Aktualizace:
			List č.: 1
			Formát: 1x A3

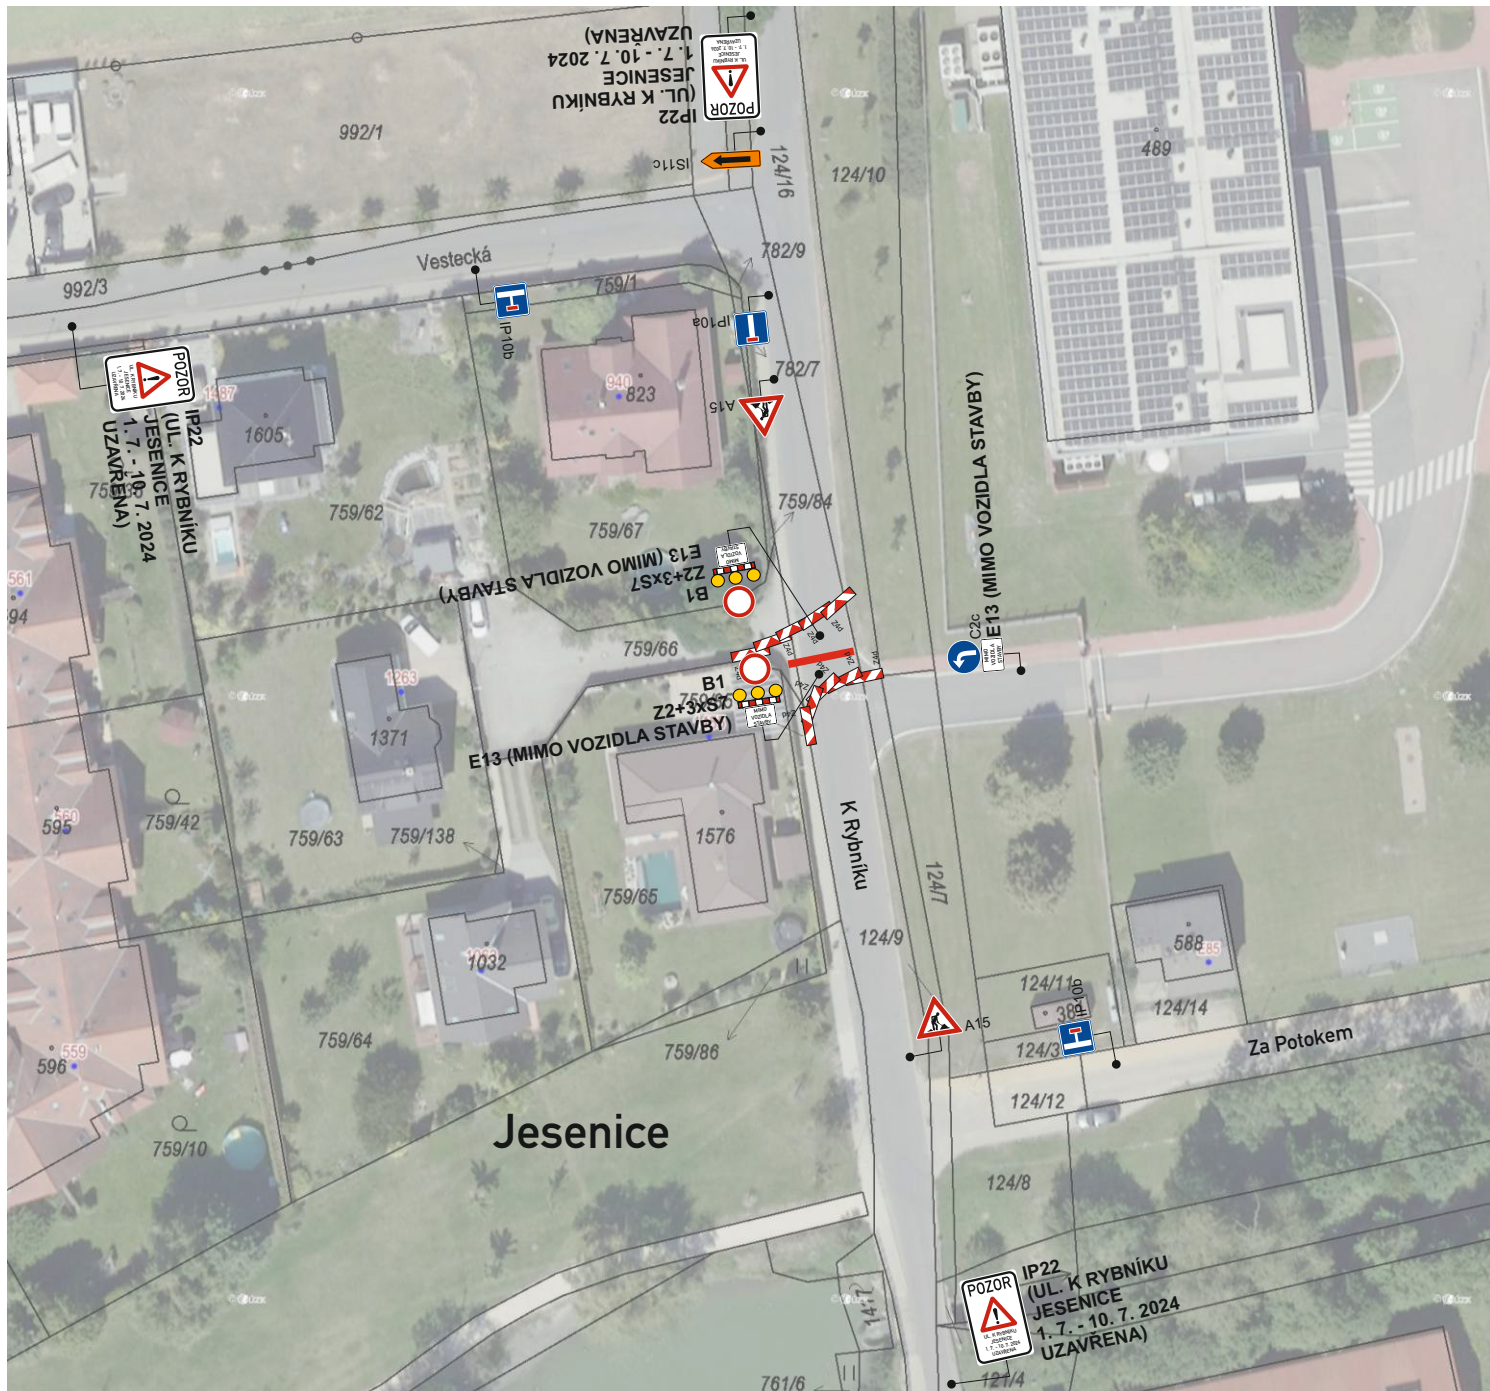

Akce:	Vypracoval: Michal Trenčinský	
Název listu:	Sportovní areál Jesenice DOPRAVNĚ - INŽENÝRSKÉ OPATŘENÍ	
	Datum: 05/2024	Aktualizace:
	List č.: 2	Formát: 1x A4