


PROJEKT DIO

(Dopravně Inženýrské Opatření)

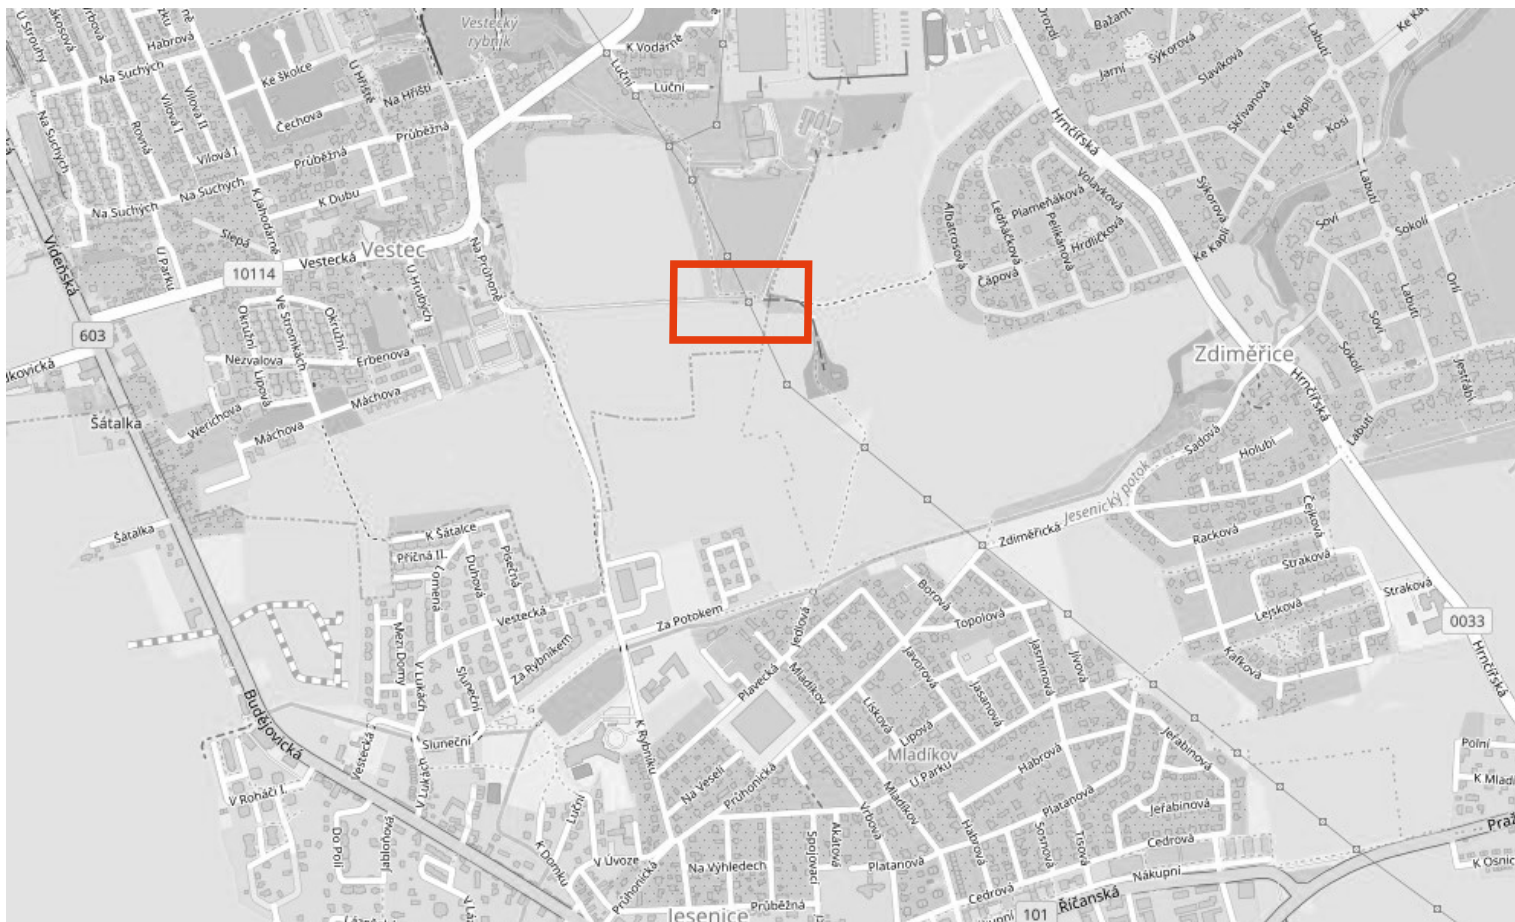

MÍSTO REALIZACE:

**Ul. Ke Skále
252 50 Vestec**

VYPRACOVAL:

Ing. Hana Durst
tel.: 723 662 755

OBJEDNATEL (INVESTOR):

MRAKULASTAV s.r.o.
tel.: 601 502 077

POČET ETAP:

3

POČET VÝKRESŮ:

3

NÁZEV AKCE:

**ZÁBOR KOMUNIKACE
CYKLOSTEZKA JESENICE - ZDIMĚŘICE IV. ETAPA**

TERMÍN REALIZACE AKCE:

DATUM VYPRACOVÁNÍ DIO:

04.08.2024

DODAVATEL:

TOP Znak s.r.o.

Starochuchelská 114/28

159 00 Praha 5

Tel.: 607 687 687

E-mail: info@topznak.cz

Web: www.topznak.cz

IČ: 06035981, DIČ: CZ06035981

POZNÁMKA:





S JTSK
Měřítko: 1:500
Formát: 2xA4




Detail vybraných DZ:

1

POHYB VOZIDEL STAVBY

Legenda:

- Navržené přechodné svislé dopravní značení
- Výstavba nové cyklostezky - Cyklostezka Jesenice - Zdiměřice IV. etapa

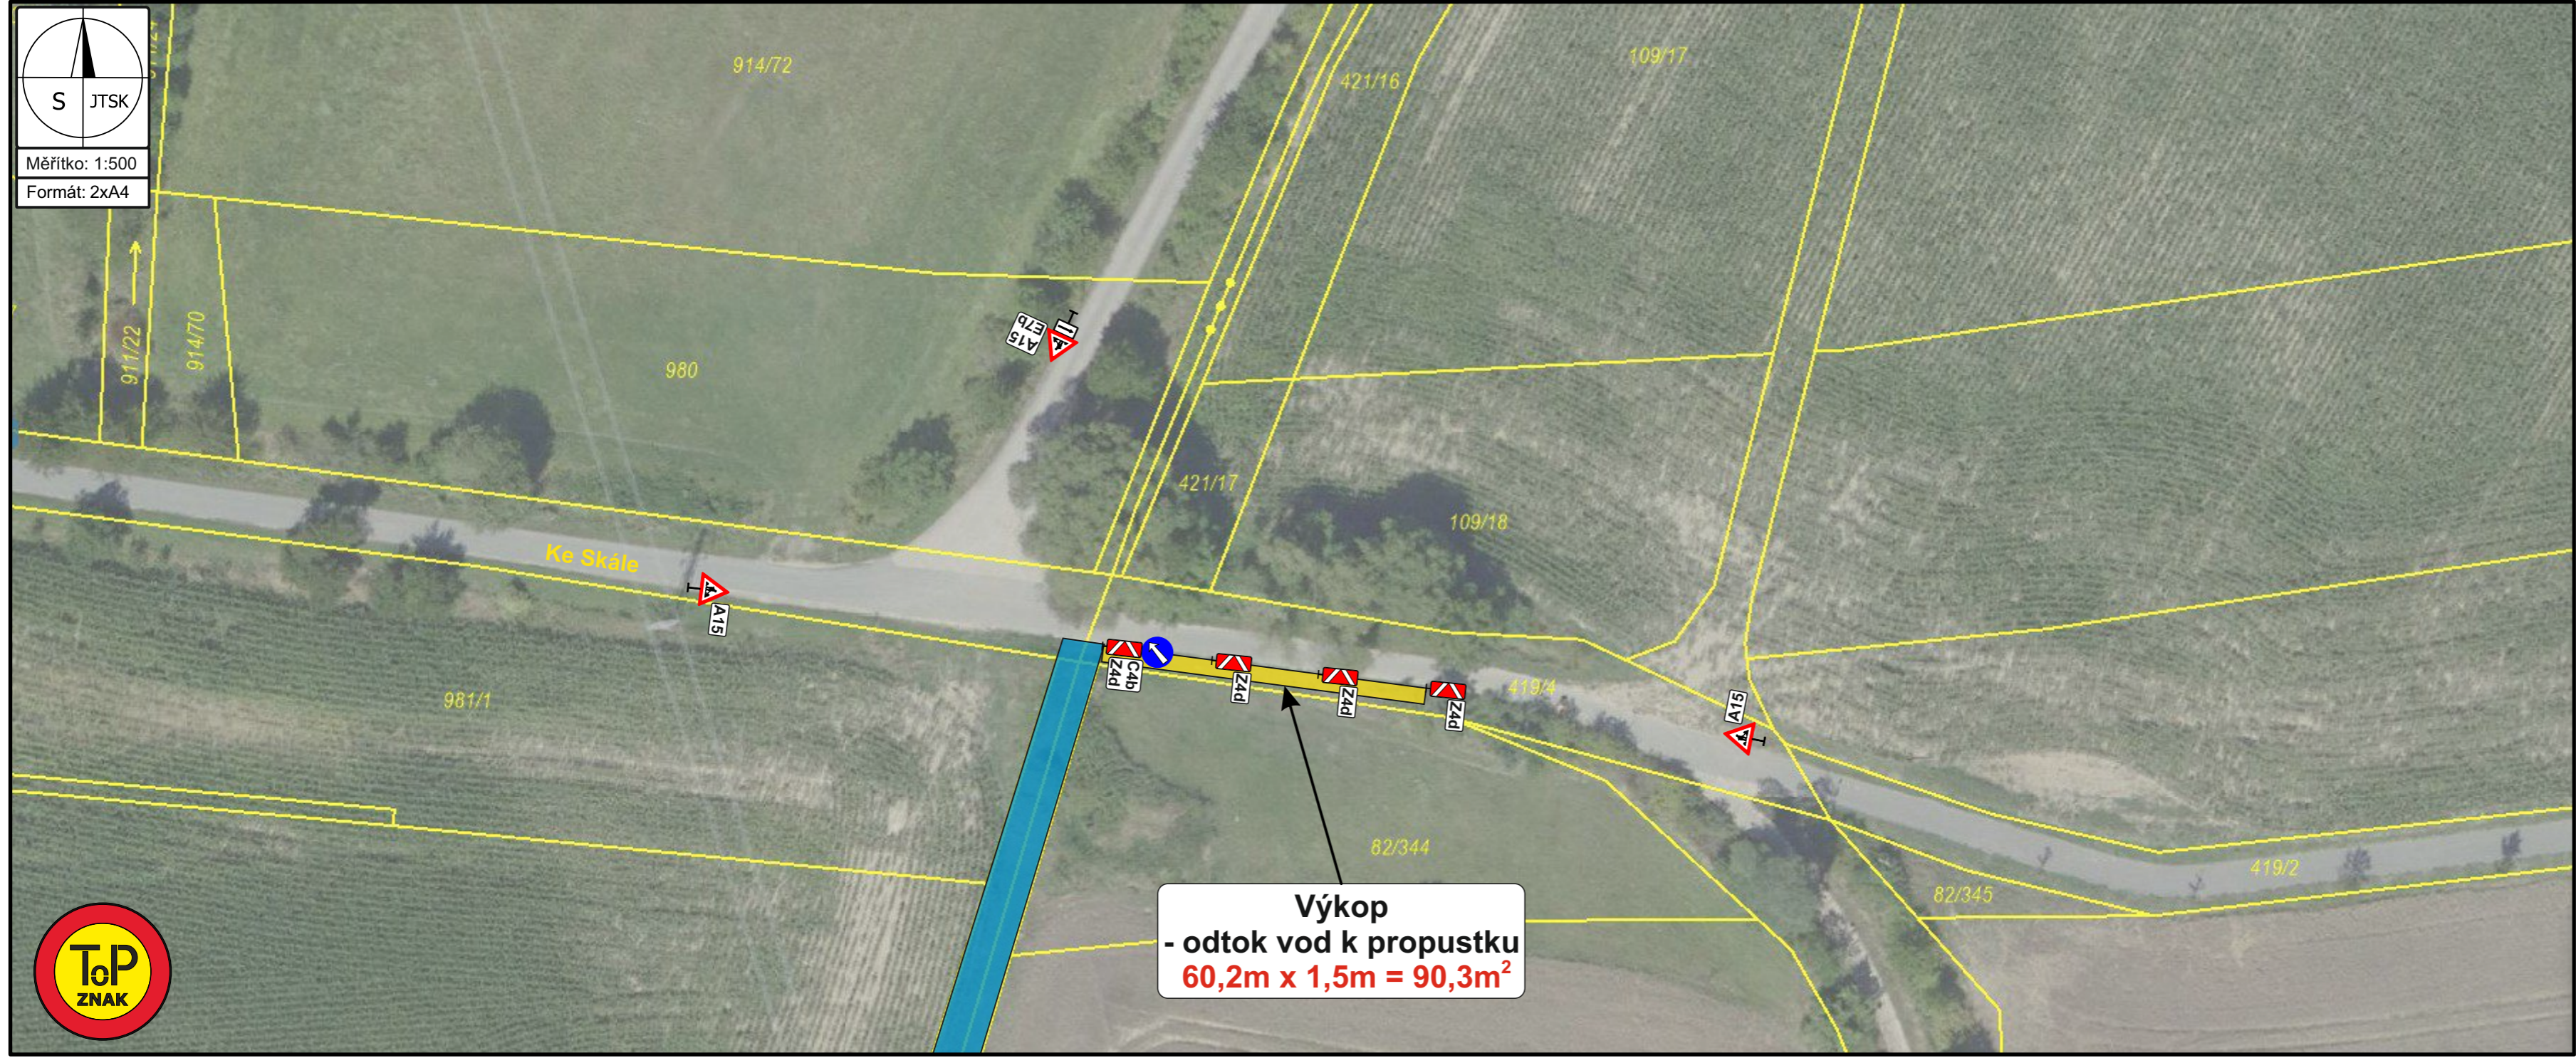


S JTSK
Měřítko: 1:500
Formát: 2xA4



Legenda:

- Navržené přechodné svislé dopravní značení
- Výstavba nové cyklostezky - Cyklostezka Jesenice - Zdiměřice IV. etapa
- Výkop - odtok vod k propustku

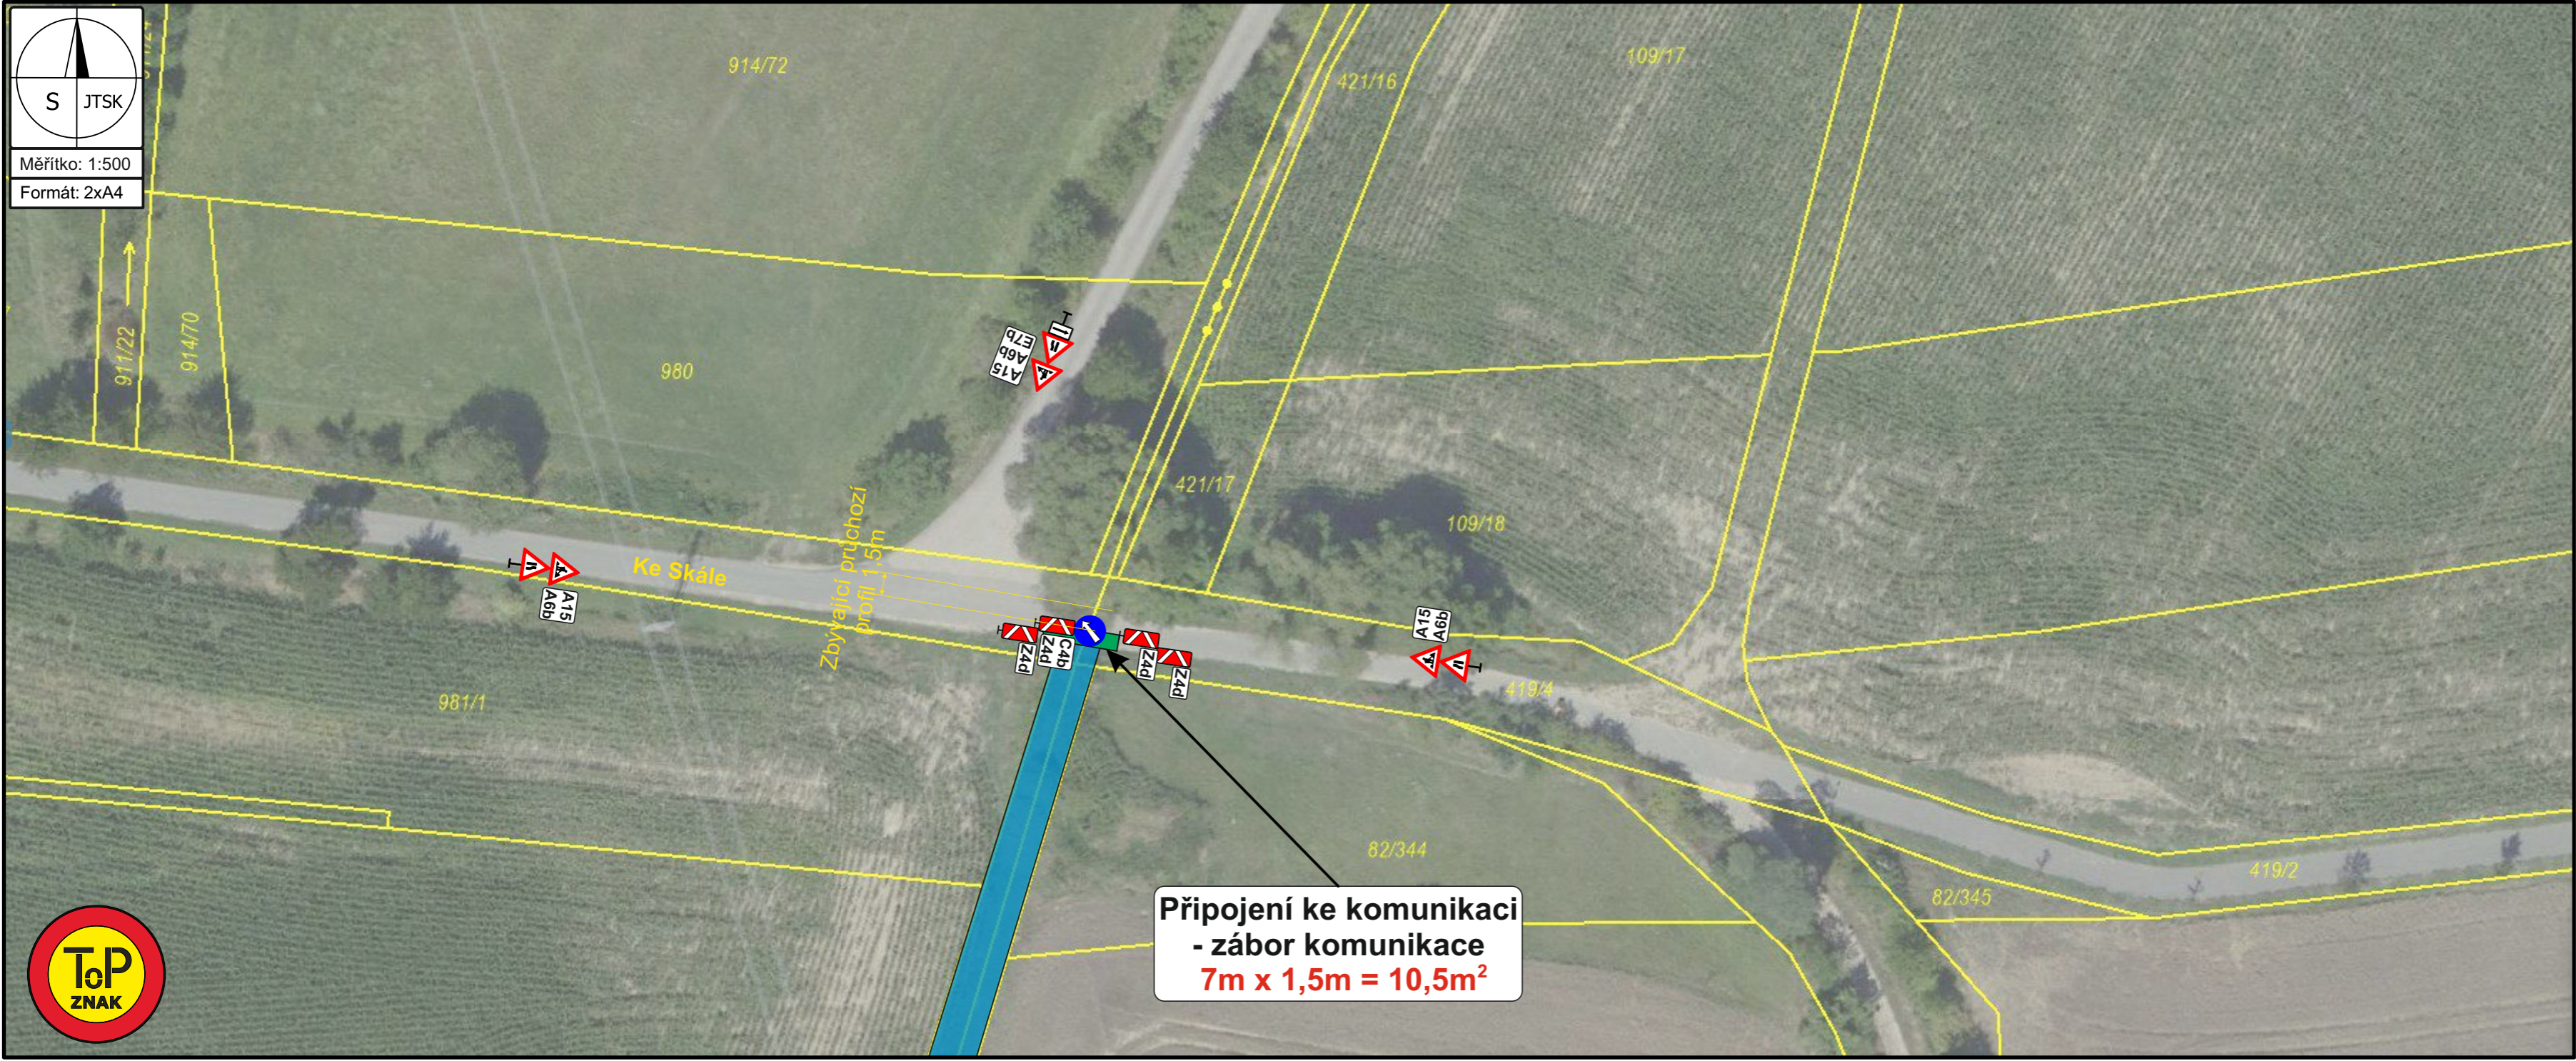




S JTSK
Měřítko: 1:500
Formát: 2xA4



Připojení ke komunikaci
- zábor komunikace
7m x 1,5m = 10,5m²

Legenda:

-  Navržené přechodné svislé dopravní značení
-  Výstavba nové cyklostezky
- Cyklostezka Jesenice - Zdiměřice IV. etapa
-  Zábor komunikace
- napojení cyklostezky ke stávající komunikaci