




**MAPY.CZ**  
MÍSTO STAVBY

V DOTČENÉ OBLASTI  
PLATÍ ZÓNA:

**ZÓNA**

30

**PŘEDNOST ZPRAVA**

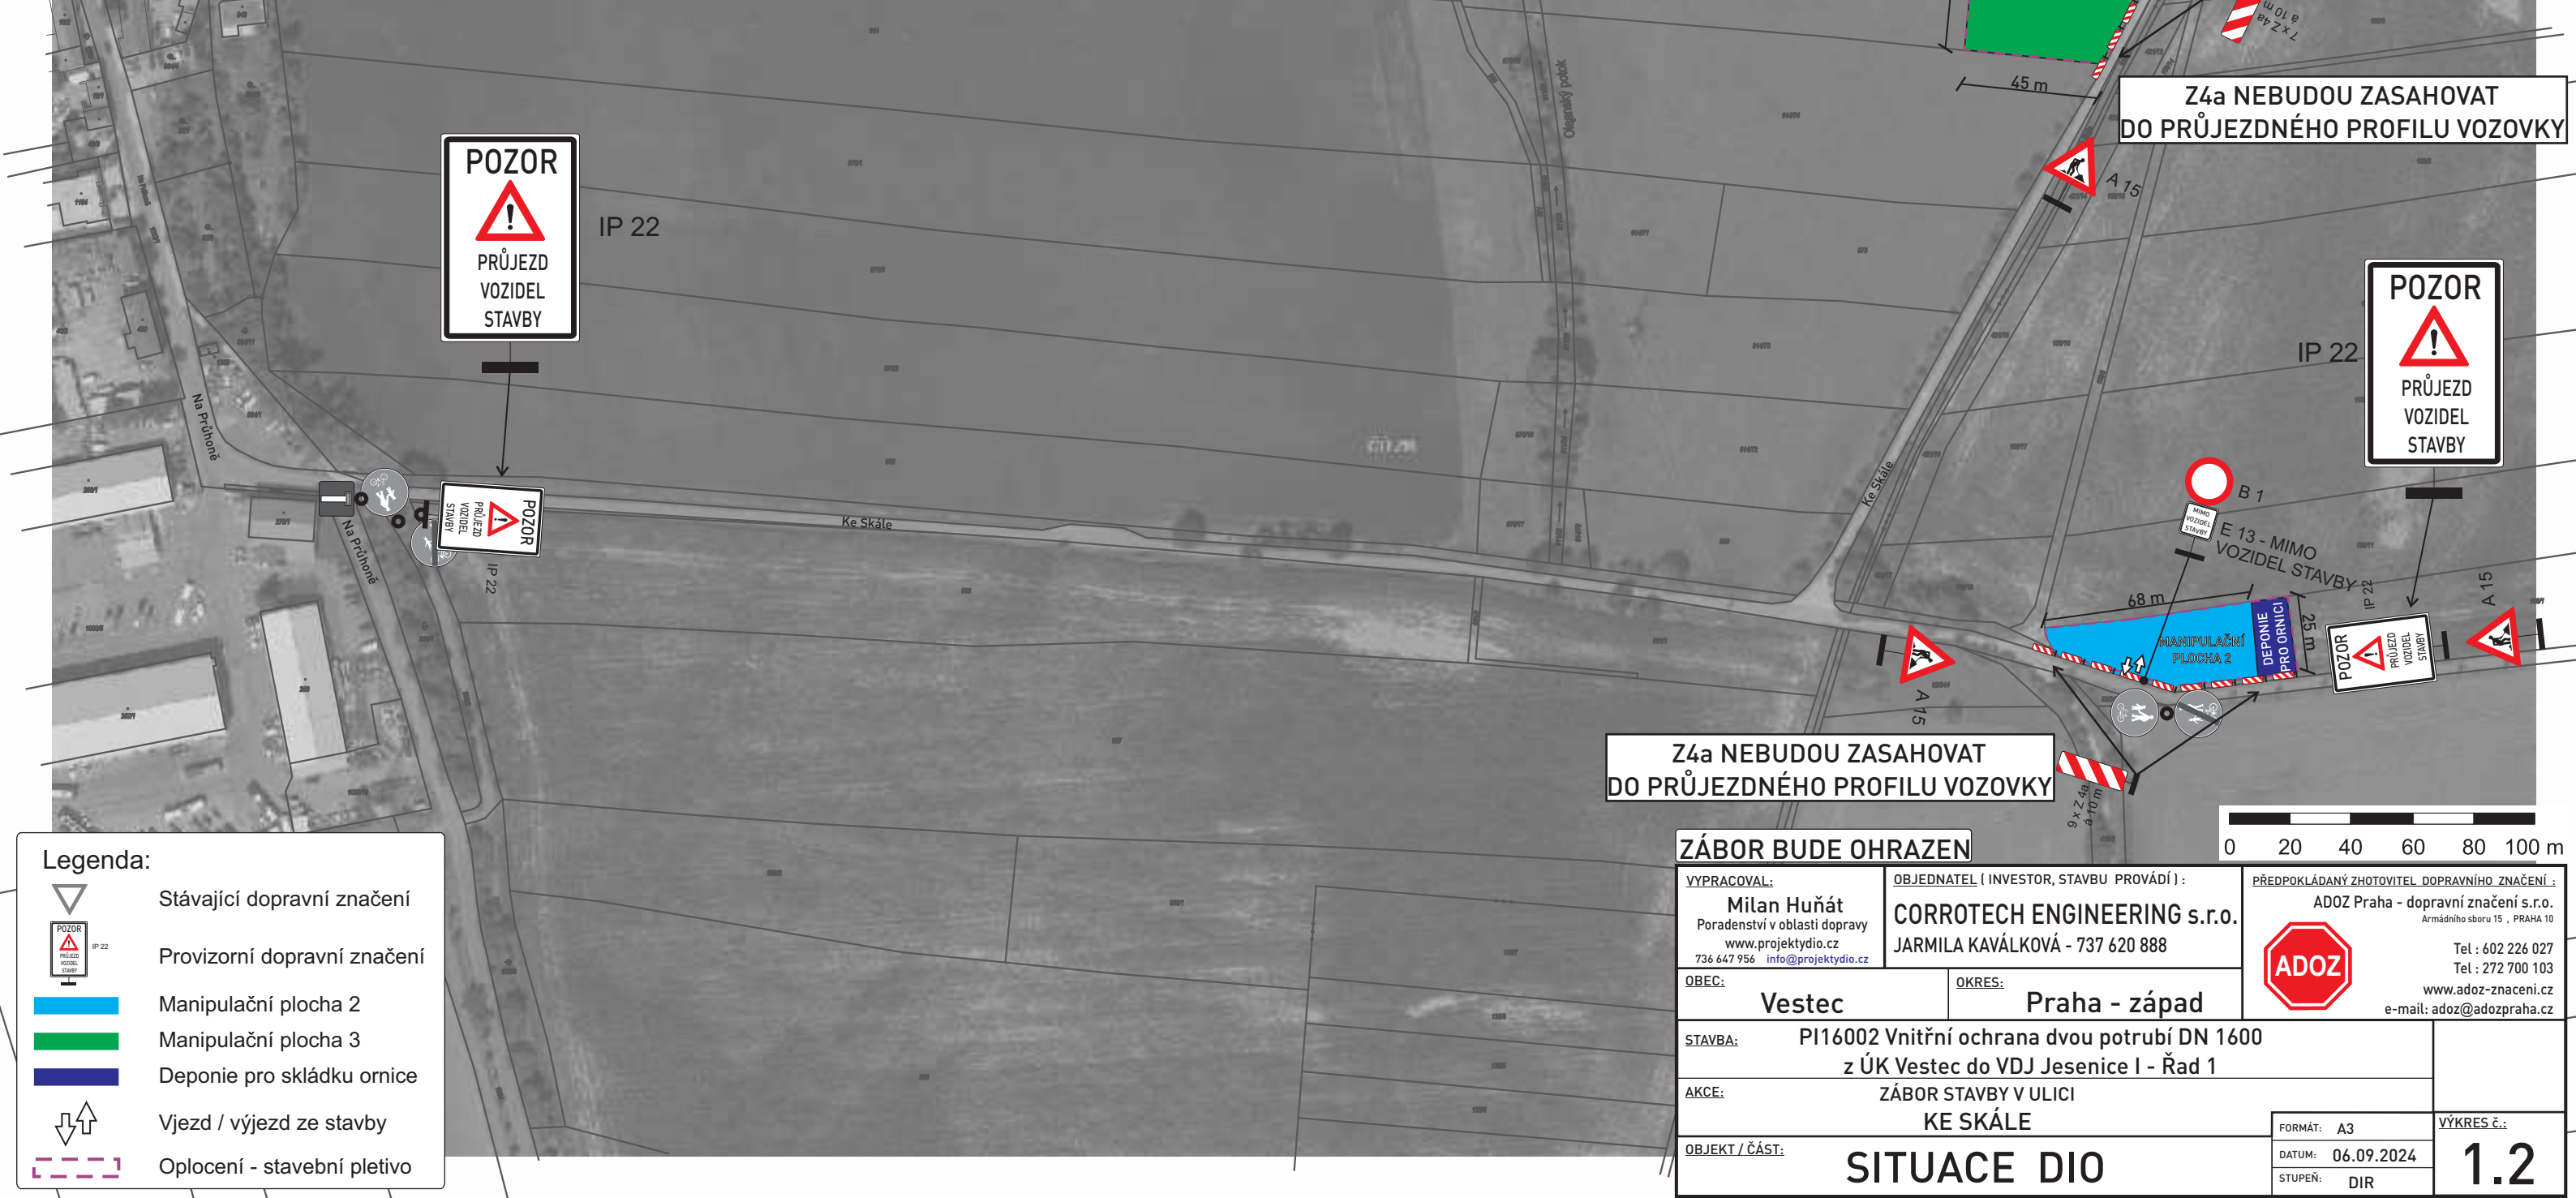

**POZOR**

PRŮJEZD VOZIDEL STAVBY

**POZOR**

PRŮJEZD VOZIDEL STAVBY

Z4a NEBUDOU ZASAHOVAT DO PRŮJEZDNÉHO PROFILU VOZOVKY

Z4a NEBUDOU ZASAHOVAT DO PRŮJEZDNÉHO PROFILU VOZOVKY

**Legenda:**

- Stávající dopravní značení
- Provizorní dopravní značení
- Manipulační plocha 2
- Manipulační plocha 3
- Deponie pro skládku ornice
- Vjezd / výjezd ze stavby
- Oplocení - stavební pletivo

**ZÁBOR BUDE OHRAZEN**

<p><b>VYPRACOVAL:</b> Milan Huňát Poradenství v oblasti dopravy www.projektydio.cz 736 647 956 info@projektydio.cz</p>	<p><b>OBJEDNATEL (INVESTOR, STAVBU PROVÁDÍ):</b> <b>CORROTECH ENGINEERING s.r.o.</b> JARMILA KAVÁLKOVÁ - 737 620 888</p>	<p><b>PŘEDPOKLÁDANÝ ZHOTOVITEL DOPRAVNÍHO ZNAČENÍ:</b> ADOZ Praha - dopravní značení s.r.o. Armádního sboru 15, PRAHA 10 Tel: 602 226 027 Tel: 272 700 103 www.adoz-znaceni.cz e-mail: adoza@adozpraha.cz</p>
<p><b>OBEC:</b> Vestec</p>	<p><b>OKRES:</b> Praha - západ</p>	
<p><b>STAVBA:</b> PI16002 Vnitřní ochrana dvou potrubí DN 1600 z ÚK Vestec do VDJ Jesenice I - Řad 1</p>		
<p><b>AKCE:</b> ZÁBOR STAVBY V ULICI KE SKÁLE</p>		
<p><b>OBJEKT / ČÁST:</b> SITUACE DIO</p>	<p>FORMÁT: A3</p> <p>DATUM: 06.09.2024</p> <p>STUPEŇ: DIR</p>	<p>VÝKRES č.: <b>1.2</b></p>

