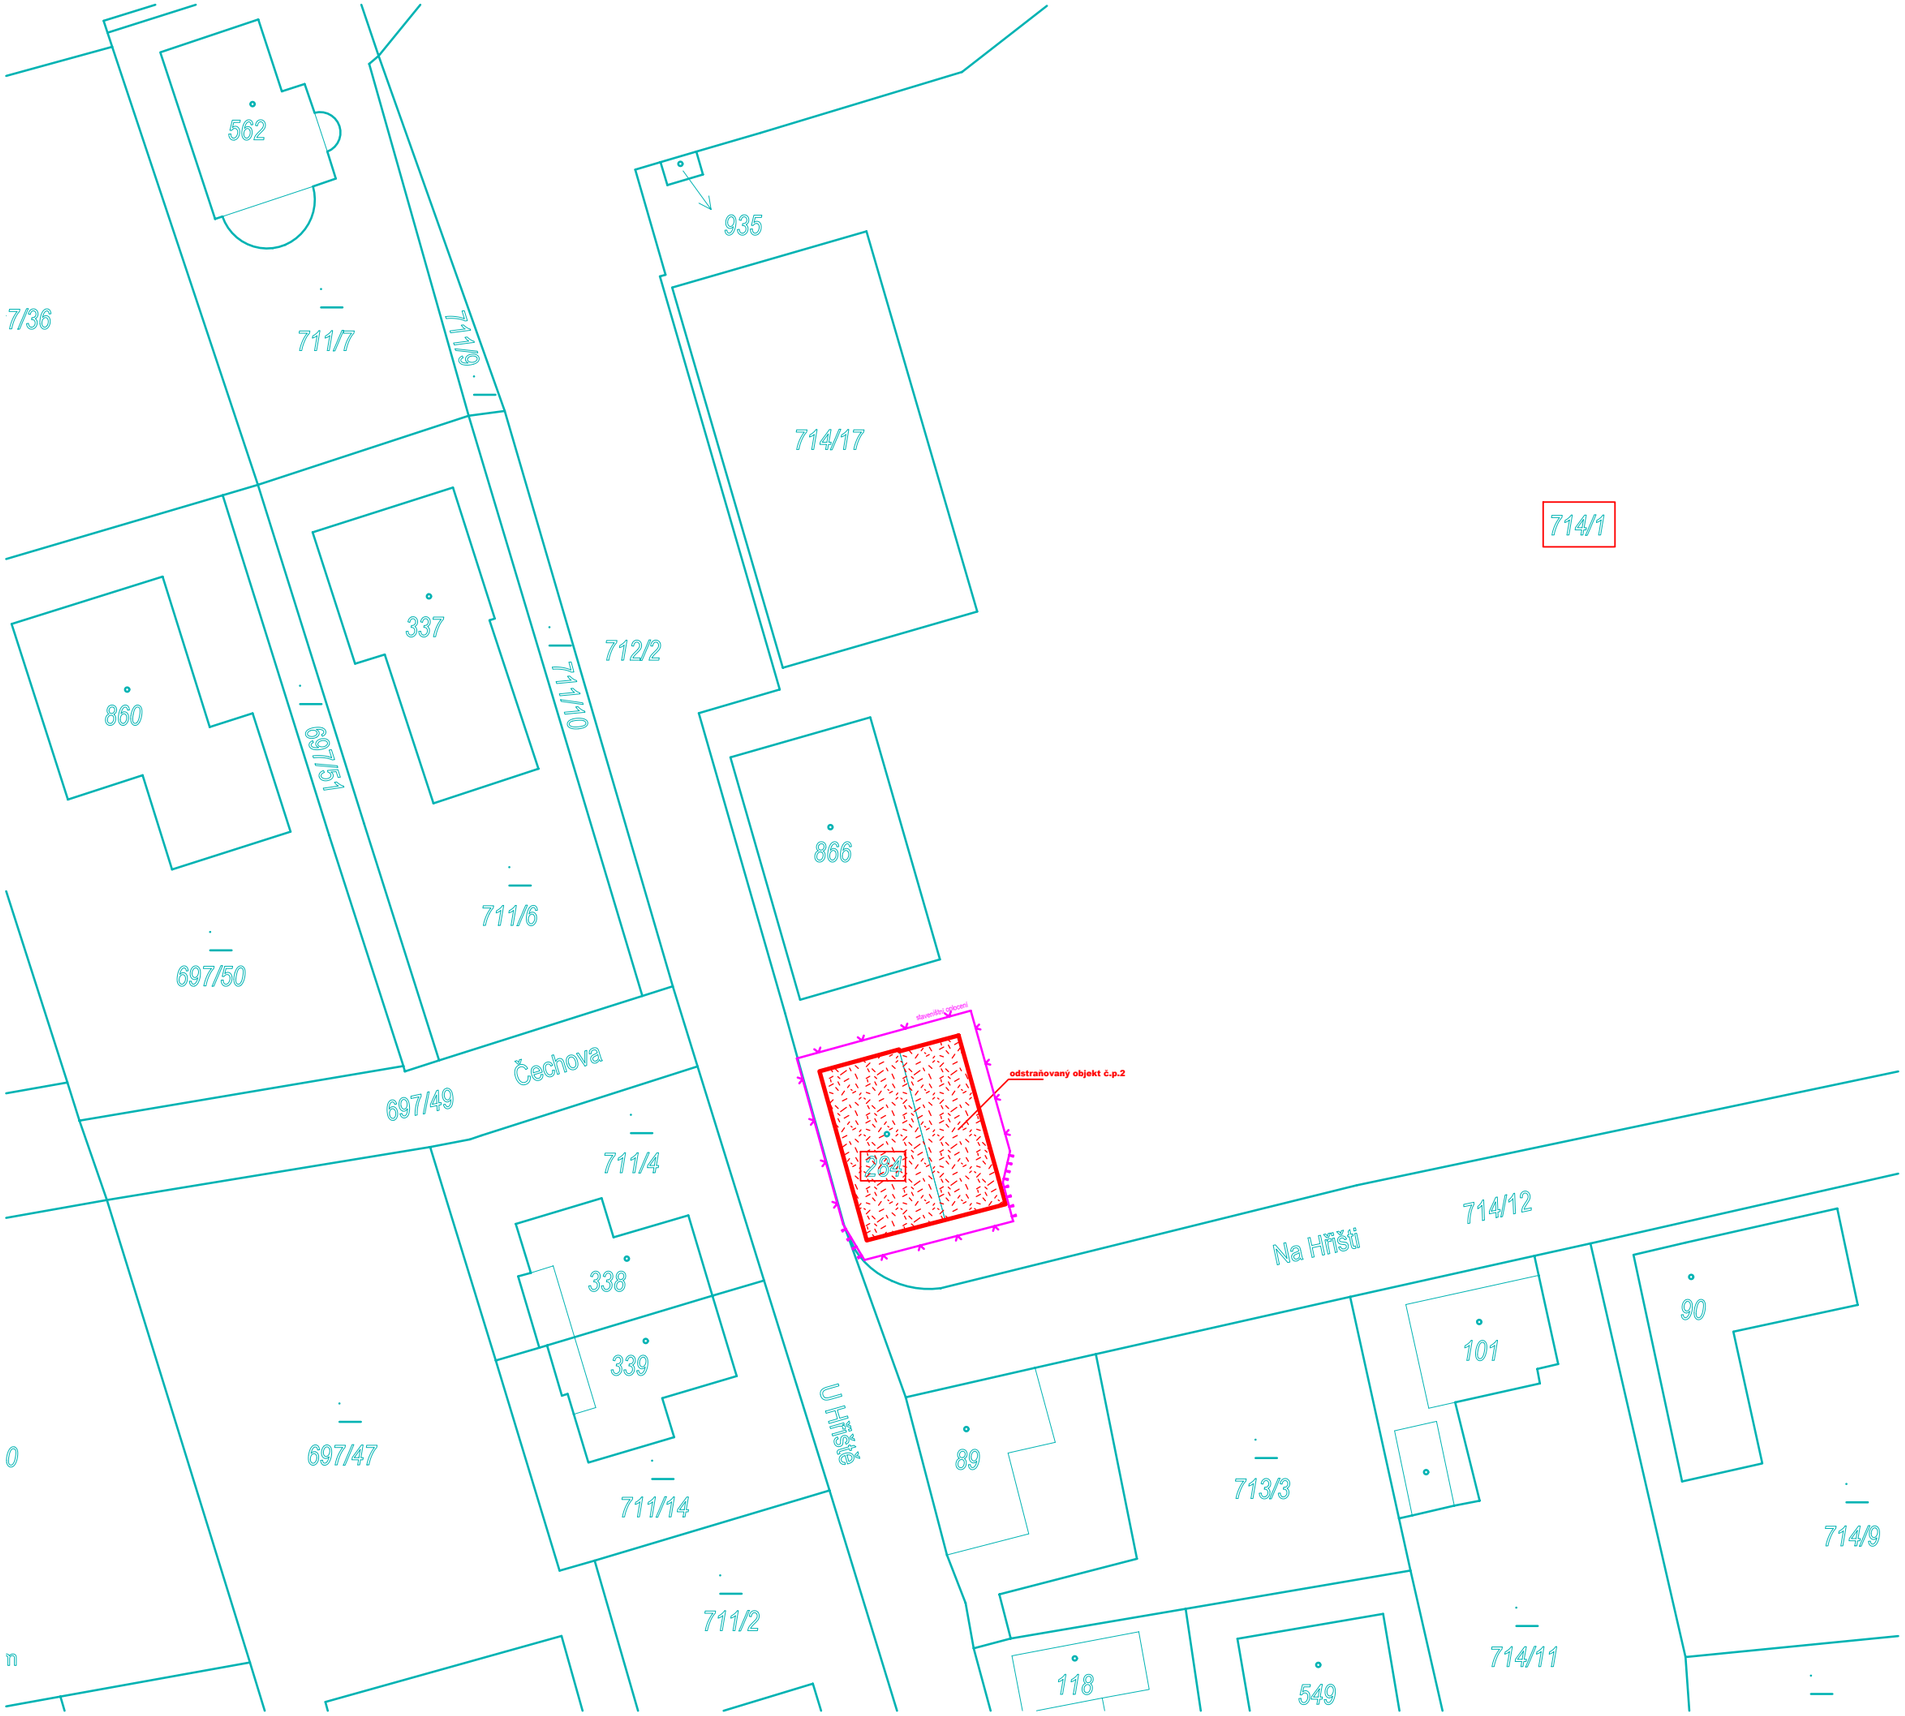


Ing. Lukáš Cvrček

Digitálně podepsal Ing. Lukáš Cvrček
Datum: 2026.02.24 13:33:21 +01'00'

sdružení architektů
ARX STUDIO

Freyova 983/25
190 00 Praha 9
arxstudio@arxstudio.cz

INVESTOR: Obec Vestec
Vestecká 3, 252 50 Vestec

ODSTRANĚNÍ OBJEKTU

Na Hřišti č.p. 2, 252 50 Vestec

STUPEŇ:	DOKUMENTACE PRO POVOLENÍ STAVBY v rozsahu dle příl. 1 vyhl. 131/2024 Sb.
ARCHITEKTONICKÉ ŘEŠENÍ:	ING. ARCH. IVAN SLÁDEK
STAVEBNÍ ŘEŠENÍ:	ING. LUKÁŠ CVRČEK, tel 603947834
PROJEKTANT ČÁSTI DOKUMENTACE:	ING. LUKÁŠ CVRČEK

ČÁST DOKUMENTACE:

C. SITUAČNÍ VÝKRESY

NÁZEV VÝKRESU:

KATASTRÁLNÍ SITUAČNÍ VÝKRES

DATUM:	12/2025	MĚŘÍTKO:	**1:500**
		ČÍSLO VÝKRESU:	**C.2**