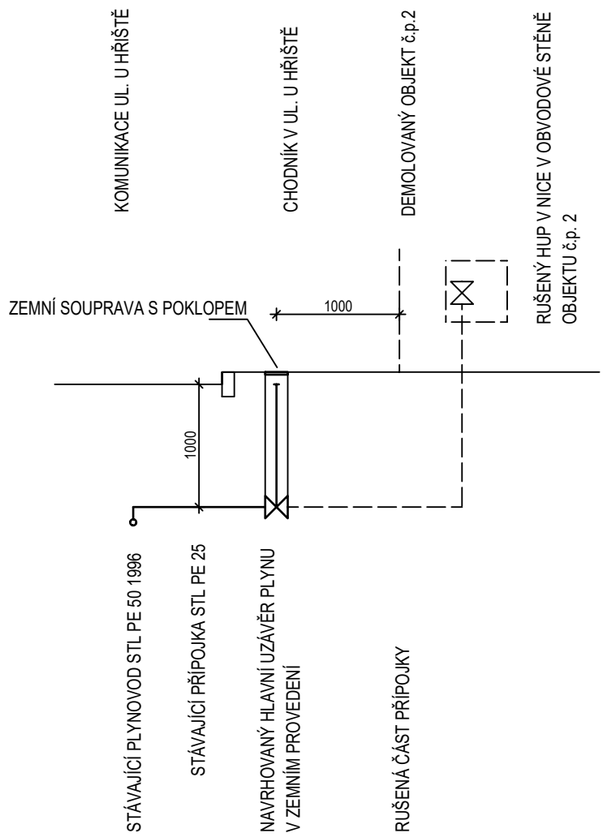


Ing. Lukáš Cvrček

Digitálně podepsal Ing. Lukáš Cvrček
Datum: 2026.02.24 13:35:31 +01'00'

sdružení architektů
ARX STUDIO

Freyova 983/25
190 00 Praha 9
arxstudio@arxstudio.cz

INVESTOR: Obec Vestec
Vestecká 3, 252 50 Vestec

PŘÍSTAVBA SPORTOVNÍHO AREÁLU

U Hřiště 575, 252 50 Vestec

STUPEŇ: DOKUMENTACE PRO POVOLENÍ STAVBY
v rozsahu dle příl. 1 vyhl. 131/2024 Sb.

ARCHITEKTONICKÉ ŘEŠENÍ: ING. ARCH. IVAN SLÁDEK

STAVEBNÍ ŘEŠENÍ: ING. LUKÁŠ CVRČEK, tel 603947834

PROJEKTANT ČÁSTI DOKUMENTACE:
ING. LUKÁŠ CVRČEK

ČÁST DOKUMENTACE:
D. DOKUMENTACE OBJEKTŮ A TECHNICKÝCH ZAŘÍZENÍ
D.b. VÝKRESOVÁ ČÁST

NÁZEV VÝKRESU:
STL PŘÍPOJKA, PODÉLNÝ ŘEZ

DATUM: 01/2025
MĚŘÍTKO: **1:50**
ČÍSLO VÝKRESU:
D.b.03