


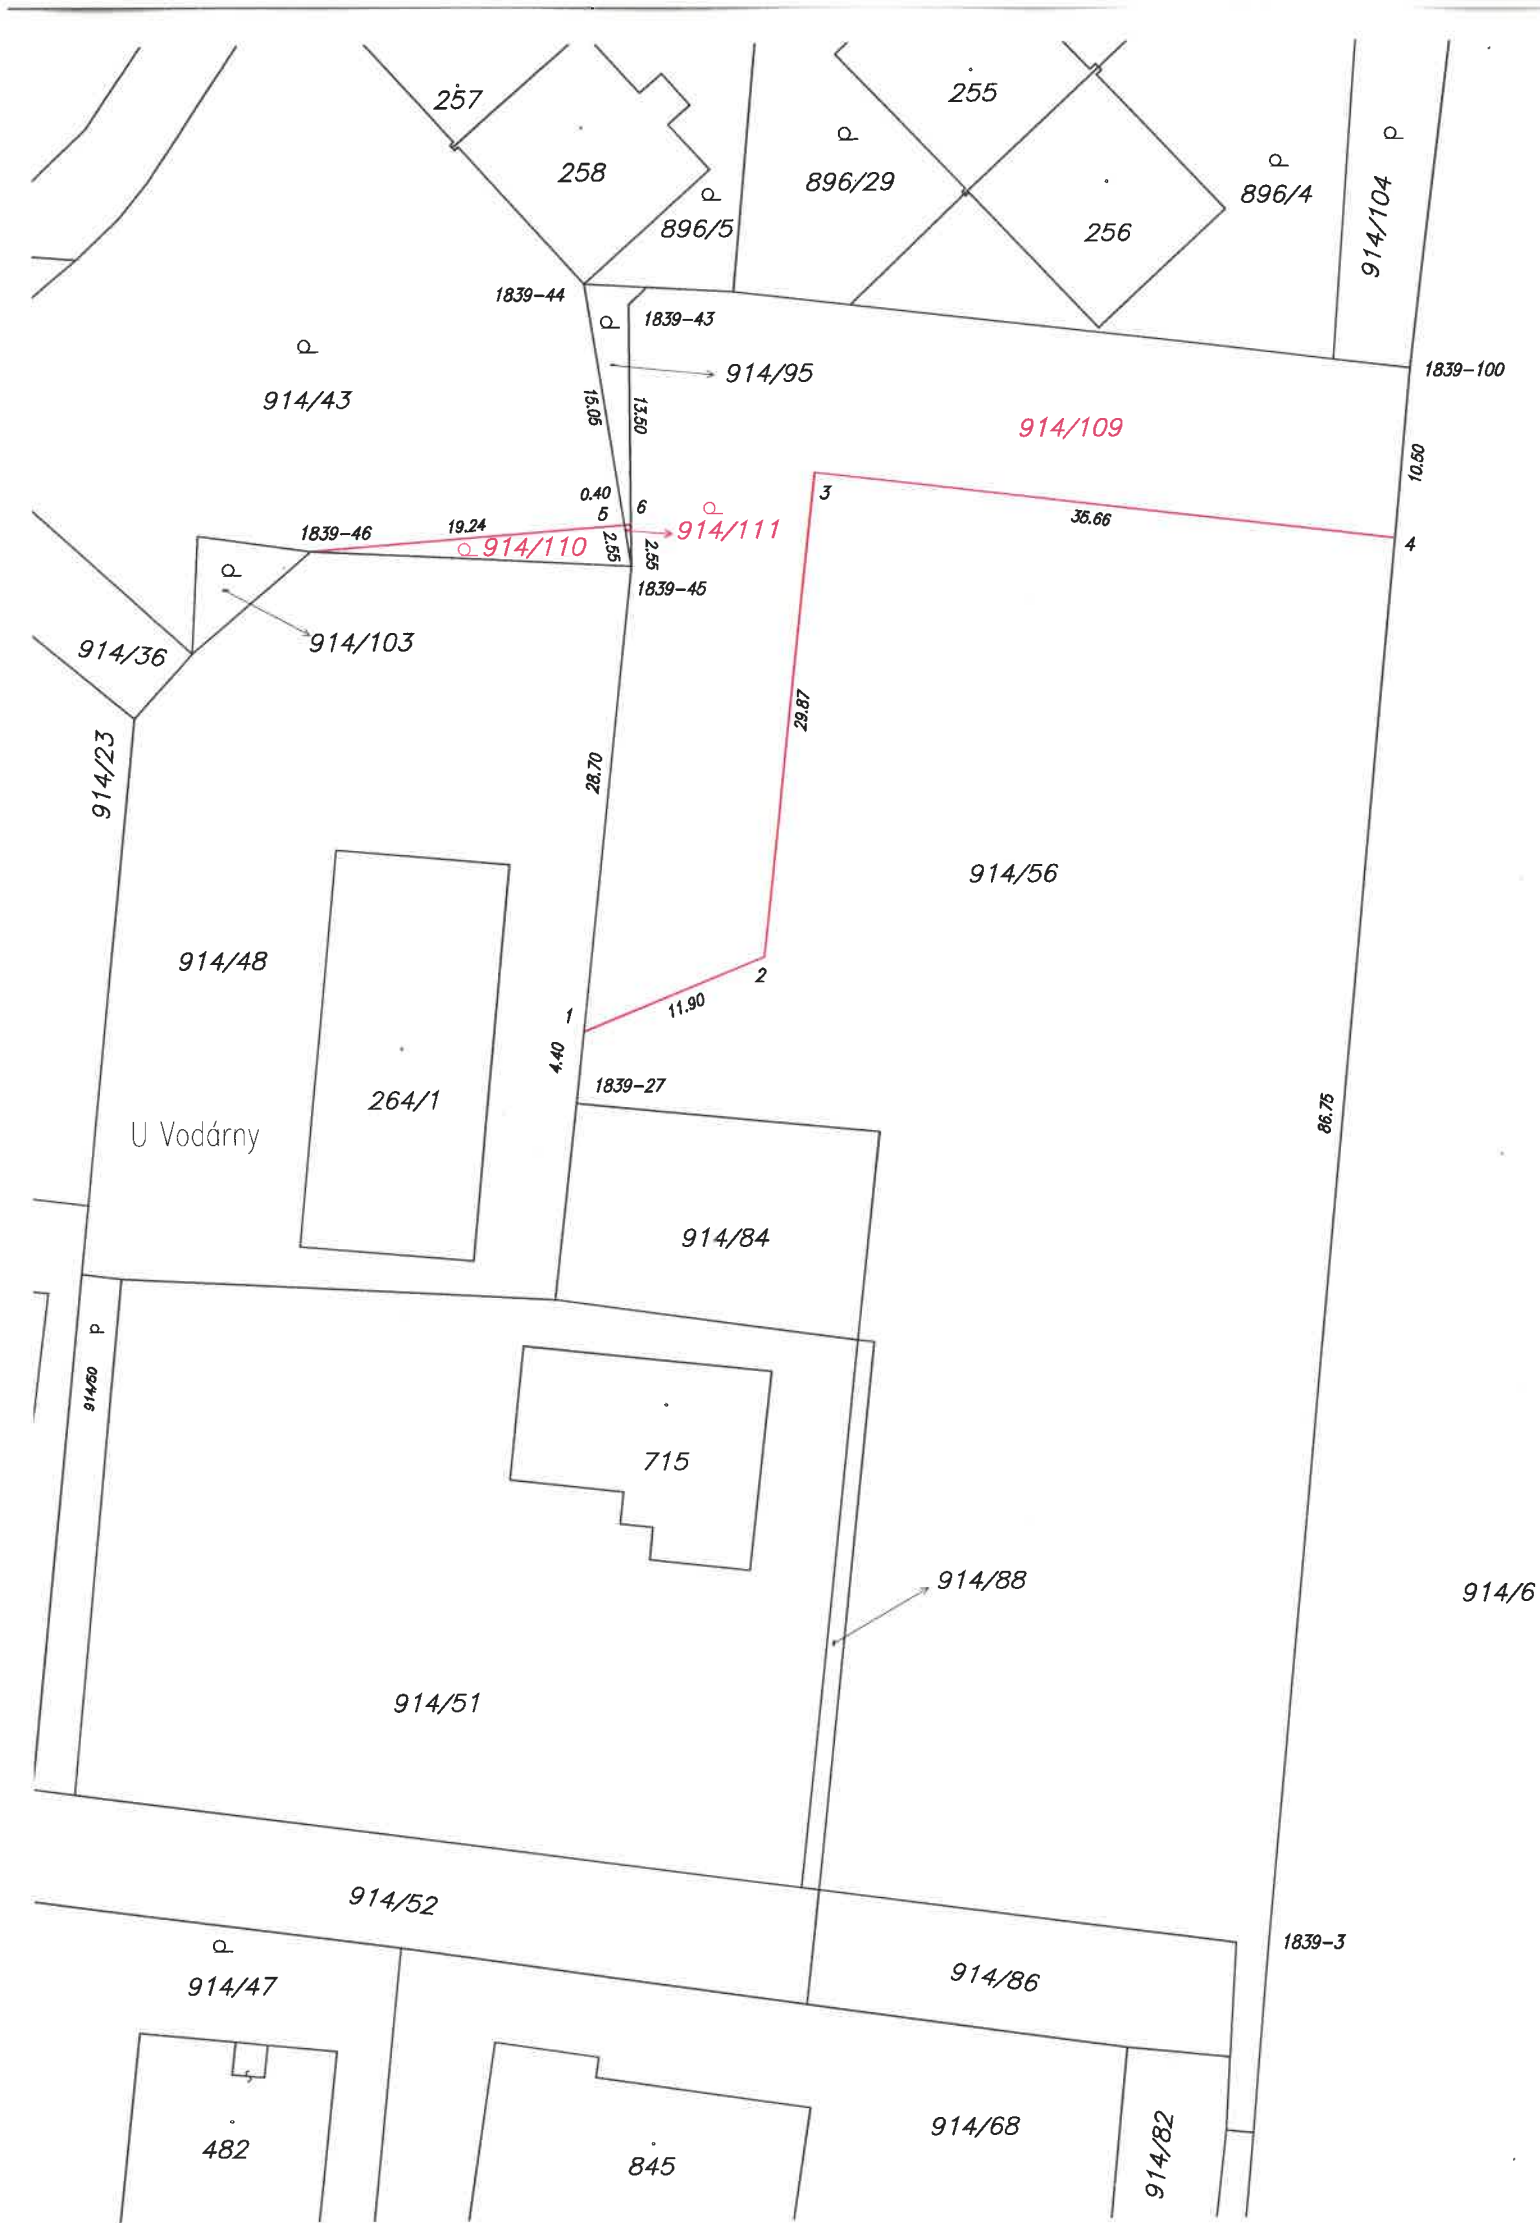

VÝKAZ DOSAVADNÍHO A NOVÉHO STAVU ÚDAJŮ KATASTRU NEMOVITOSTÍ												
Dosavadní stav						Nový stav						
Označení pozemku parc. číslem	Výměra parcely		Druh pozemku Způsob využití	Označení pozemku parc. číslem	Výměra parcely		Druh pozemku Způsob využití	Typ stavby	Způsob využití	Porovnání se stavem evidence právních vztahů		
	ha	m²			ha	m²				Díl přechází z pozemku označeného v katastru nemovitostí	Číslo listu vlastnictví	Označení dílu
914/43	10	46	zahrada	914/43	10	22	zahrada		2			
				914/110		24	zahrada		2	914/43	2236	24
914/56	36	59	ostat.pl. jiná plocha	914/56	28	16	ostat.pl. jiná plocha		0			
				914/109	8	43	ostat.pl. jiná plocha		0	914/56	1448	8 43
914/95		24	zahrada	914/95		23	zahrada		2			
				914/111		1	zahrada		2	914/95	2072	1
	47	29			47	29						

Výkaz údajů o bonitovaných půdně ekologických jednotkách (BPEJ) k parcelám nového stavu											
Parcelní číslo podle		Kód BPEJ	Výměra		BPEJ na dílu parcely	Parcelní číslo podle		Kód BPEJ	Výměra		BPEJ na dílu parcely
katastru nemovitostí	zjednodušené evidencie		ha	m²		katastru nemovitostí	zjednodušené evidencie		ha	m²	
914/43		22604	10	22		914/111		22604		1	
914/95		22604		23		914/110		22604		24	

Seznam souřadnic (S-JTSK)					
Souřadnice pro zápis do KN					
Č. bodu	Y	X	kód kv.	Poznámka	
1839-3	737637.30	1055367.31	3	roh zdi	
1839-27	737679.51	1055315.33	3	sl. plotu	
1839-43	737676.33	1055266.33	3	roh zdi	
1839-44	737679.05	1055265.06	3	kolík	
1839-45	737676.15	1055282.39	3	roh zdi	
1839-46	737695.73	1055281.42	3	sl. plotu	
1839-100	737628.67	1055270.42	3	roh zdi	
1	737679.06	1055310.95	3	kolík	
2	737668.04	1055306.40	3	kolík	
3	737665.01	1055276.72	3	kolík	
4	737629.60	1055280.89	3	kolík	
5	737676.57	1055279.87	3	kolík	
6	737676.18	1055279.83	3	kolík	

GEOMETRICKÝ PLÁN pro rozdělení pozemku	Geometrický plán ověřil autorizovaný zeměměřický inženýr:		Stejnopis ověřil autorizovaný zeměměřický inženýr:	
	Jméno, příjmení: Ing. Petra Koubková		Jméno, příjmení: Ing. Petra Koubková	
	Číslo položky seznamu autorizovaných zeměměřických inženýrů: 1703		Číslo položky seznamu autorizovaných zeměměřických inženýrů: 1703	
	Dne: 11.3.2025 Číslo: 28/2025		Dne: 24.3.2025 Číslo: 35/2025	
	Náležitostmi o přesnosti odpovídá právním předpisům.		Tento stejnopis odpovídá geometrickému plánu v elektronické podobě uloženému v dokumentaci katastrálního úřadu.	
Vyhotovitel: Stavební geologie Geomatras spol. s r.o. Olbrachtova 20, Praha 4 www.geomatras.cz, 602 267 532	Katastrální úřad souhlasí s očišťováním parcel.		Ověření stejnopisu geometrického plánu v listinné podobě.	
Číslo plánu: 2208-21/2025	Alena Housková KÚ pro Středočeský kraj KP Praha-západ PGP-527/2025-210 2025.03.17 13:02:26 +01'00'			
Okres: Praha-západ				
Obec: Vestec				
Kat. území: Vestec u Prahy				
Mapový list: DKM				
Dosavadním vlastníkům pozemků byla poskytnuta možnost seznámit se v terénu s průběhem navrhovaných nových hranic, které byly označeny předepsaným způsobem: roh zdi, sl. plotu, kolík				