


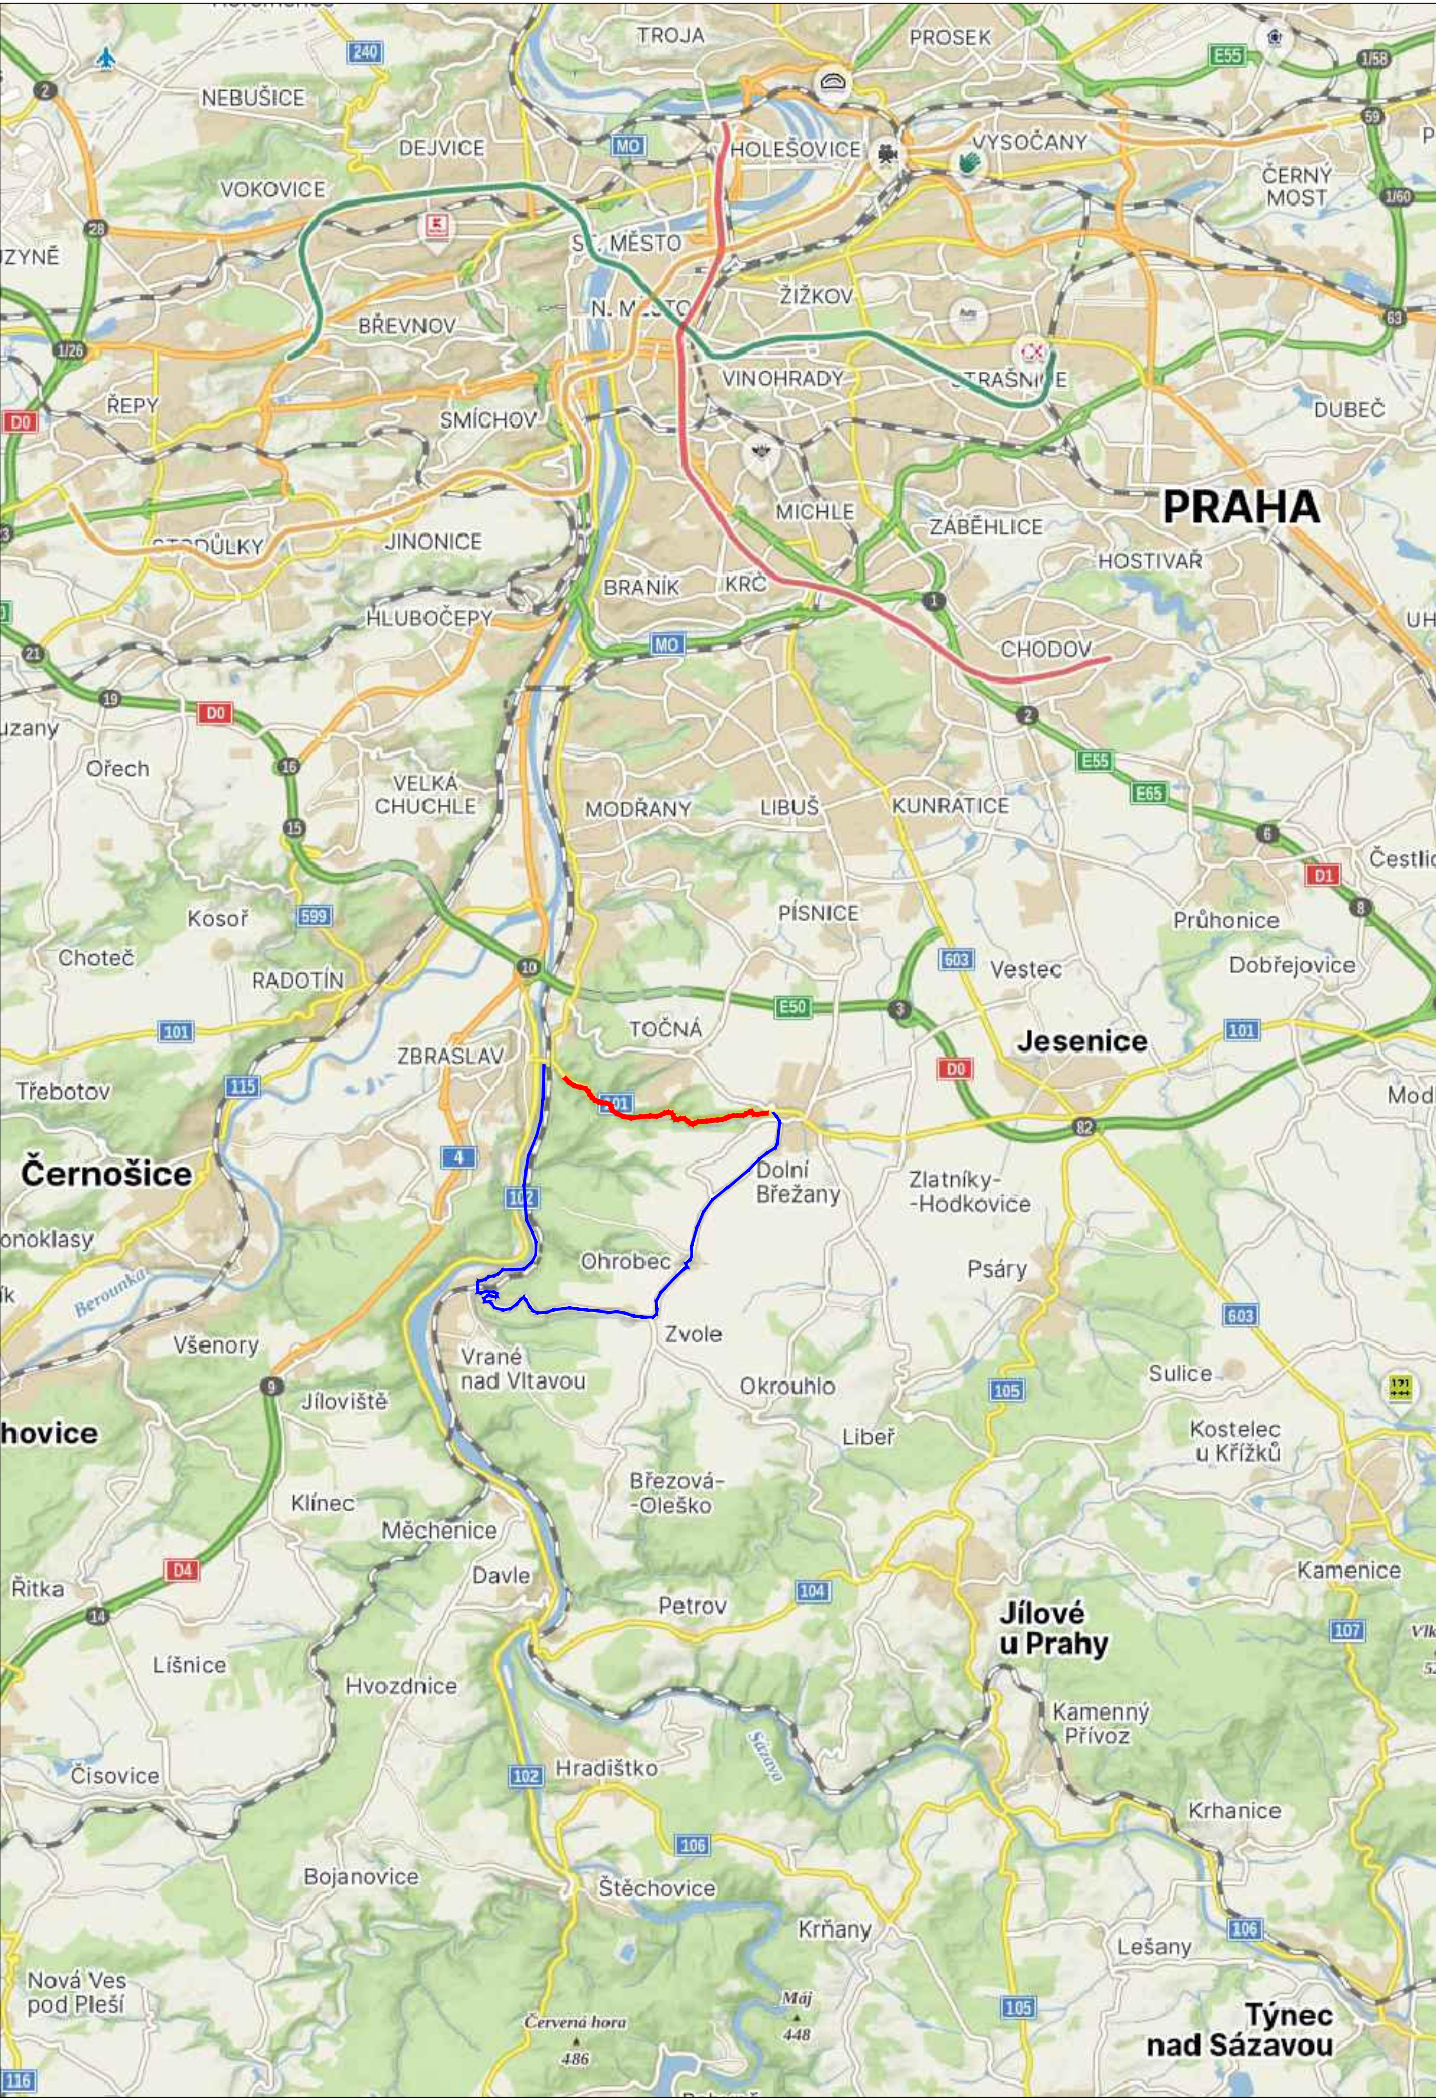

LEGENDA

návrh - SDZ

STÁVAJÍCÍ - SDZ

Pracovní místo

P2

P2


Schválil:.....

Schválil:.....



3K značky s.r.o.
Jiráskova 1519, 251 01 Říčany
tel.: +420 323 601 237, www.3kznacky.cz, info@3kznacky.cz

VYPRACOVAL: Jakub Turoň	HL. INŽENÝR PROJEKTU: Jakub Turoň	INVESTOR: KSÚS p.o.	
ČÍSLO ZAKÁZKY: 26 01 002	DATUM: 01/2026		
AKCE: II/101 Dolní Břežany – Zbraslav - M-Silnice		MĚŘÍTKO: 1:80000	FORMÁT: 2xA4
		STUPEŇ: RDS	PŘÍLOHA ČÍSLO:
PŘÍLOHA: Zájmová mapa		KOPIE ČÍSLO:	A

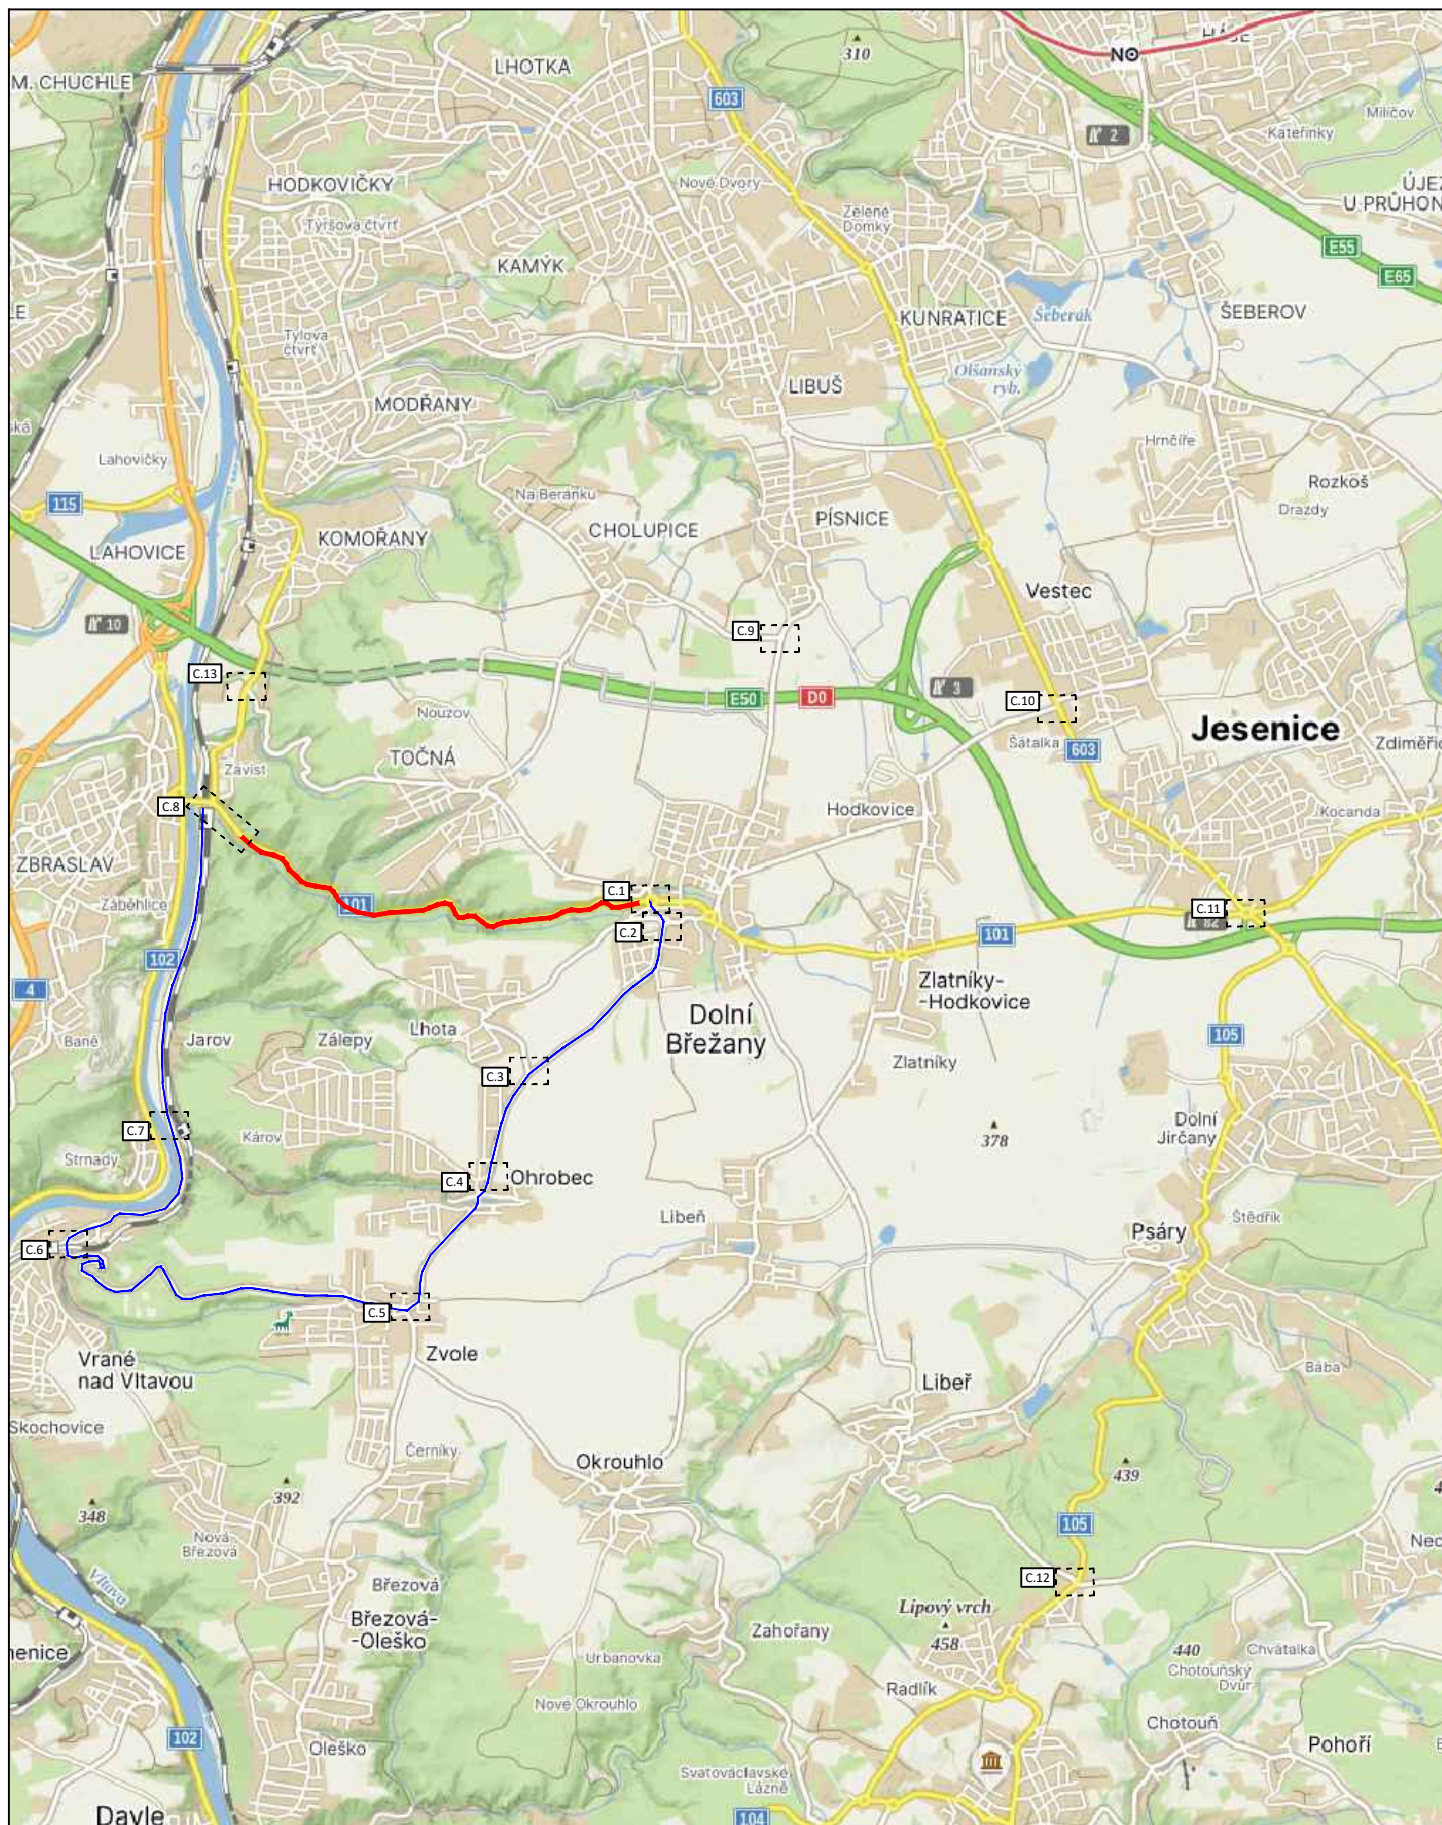

3K značky s.r.o.
Jiráskova 1519, 251 01 Říčany
tel.: +420 323 601 237, www.3kznacky.cz, info@3kznacky.cz

LEGENDA:

návrh - SDZ

stávající - SDZ

Pracovní místo



AKCE:

II/101 Dolní Břežany – Zbraslav

- M-Silnice

PŘÍLOHA:

Přehledná mapa

MĚŘITKO:

1:40 000

PŘÍLOHA ČÍSLO:

B

DÉLKA ZÁBORU: 3,7 km

DÉLKA OBJÍZDNÉ TRASY: 13 km








3K značky s.r.o.
Jiráskova 1519, 251 01 Říčany
tel.: +420 323 601 237, www.3kznacky.cz, info@3kznacky.cz

LEGENDA:	 P2	AKCE: II/101 Dolní Břežany – Zbraslav - M-Silnice	MĚŘITKO: 1:1000
návrh - SDZ	 P2	PŘÍLOHA: Situace DIO - 2	PŘÍLOHA ČÍSLO: C.2
STÁVAJÍCÍ - SDZ	 P2		
Pracovní místo	 P2		

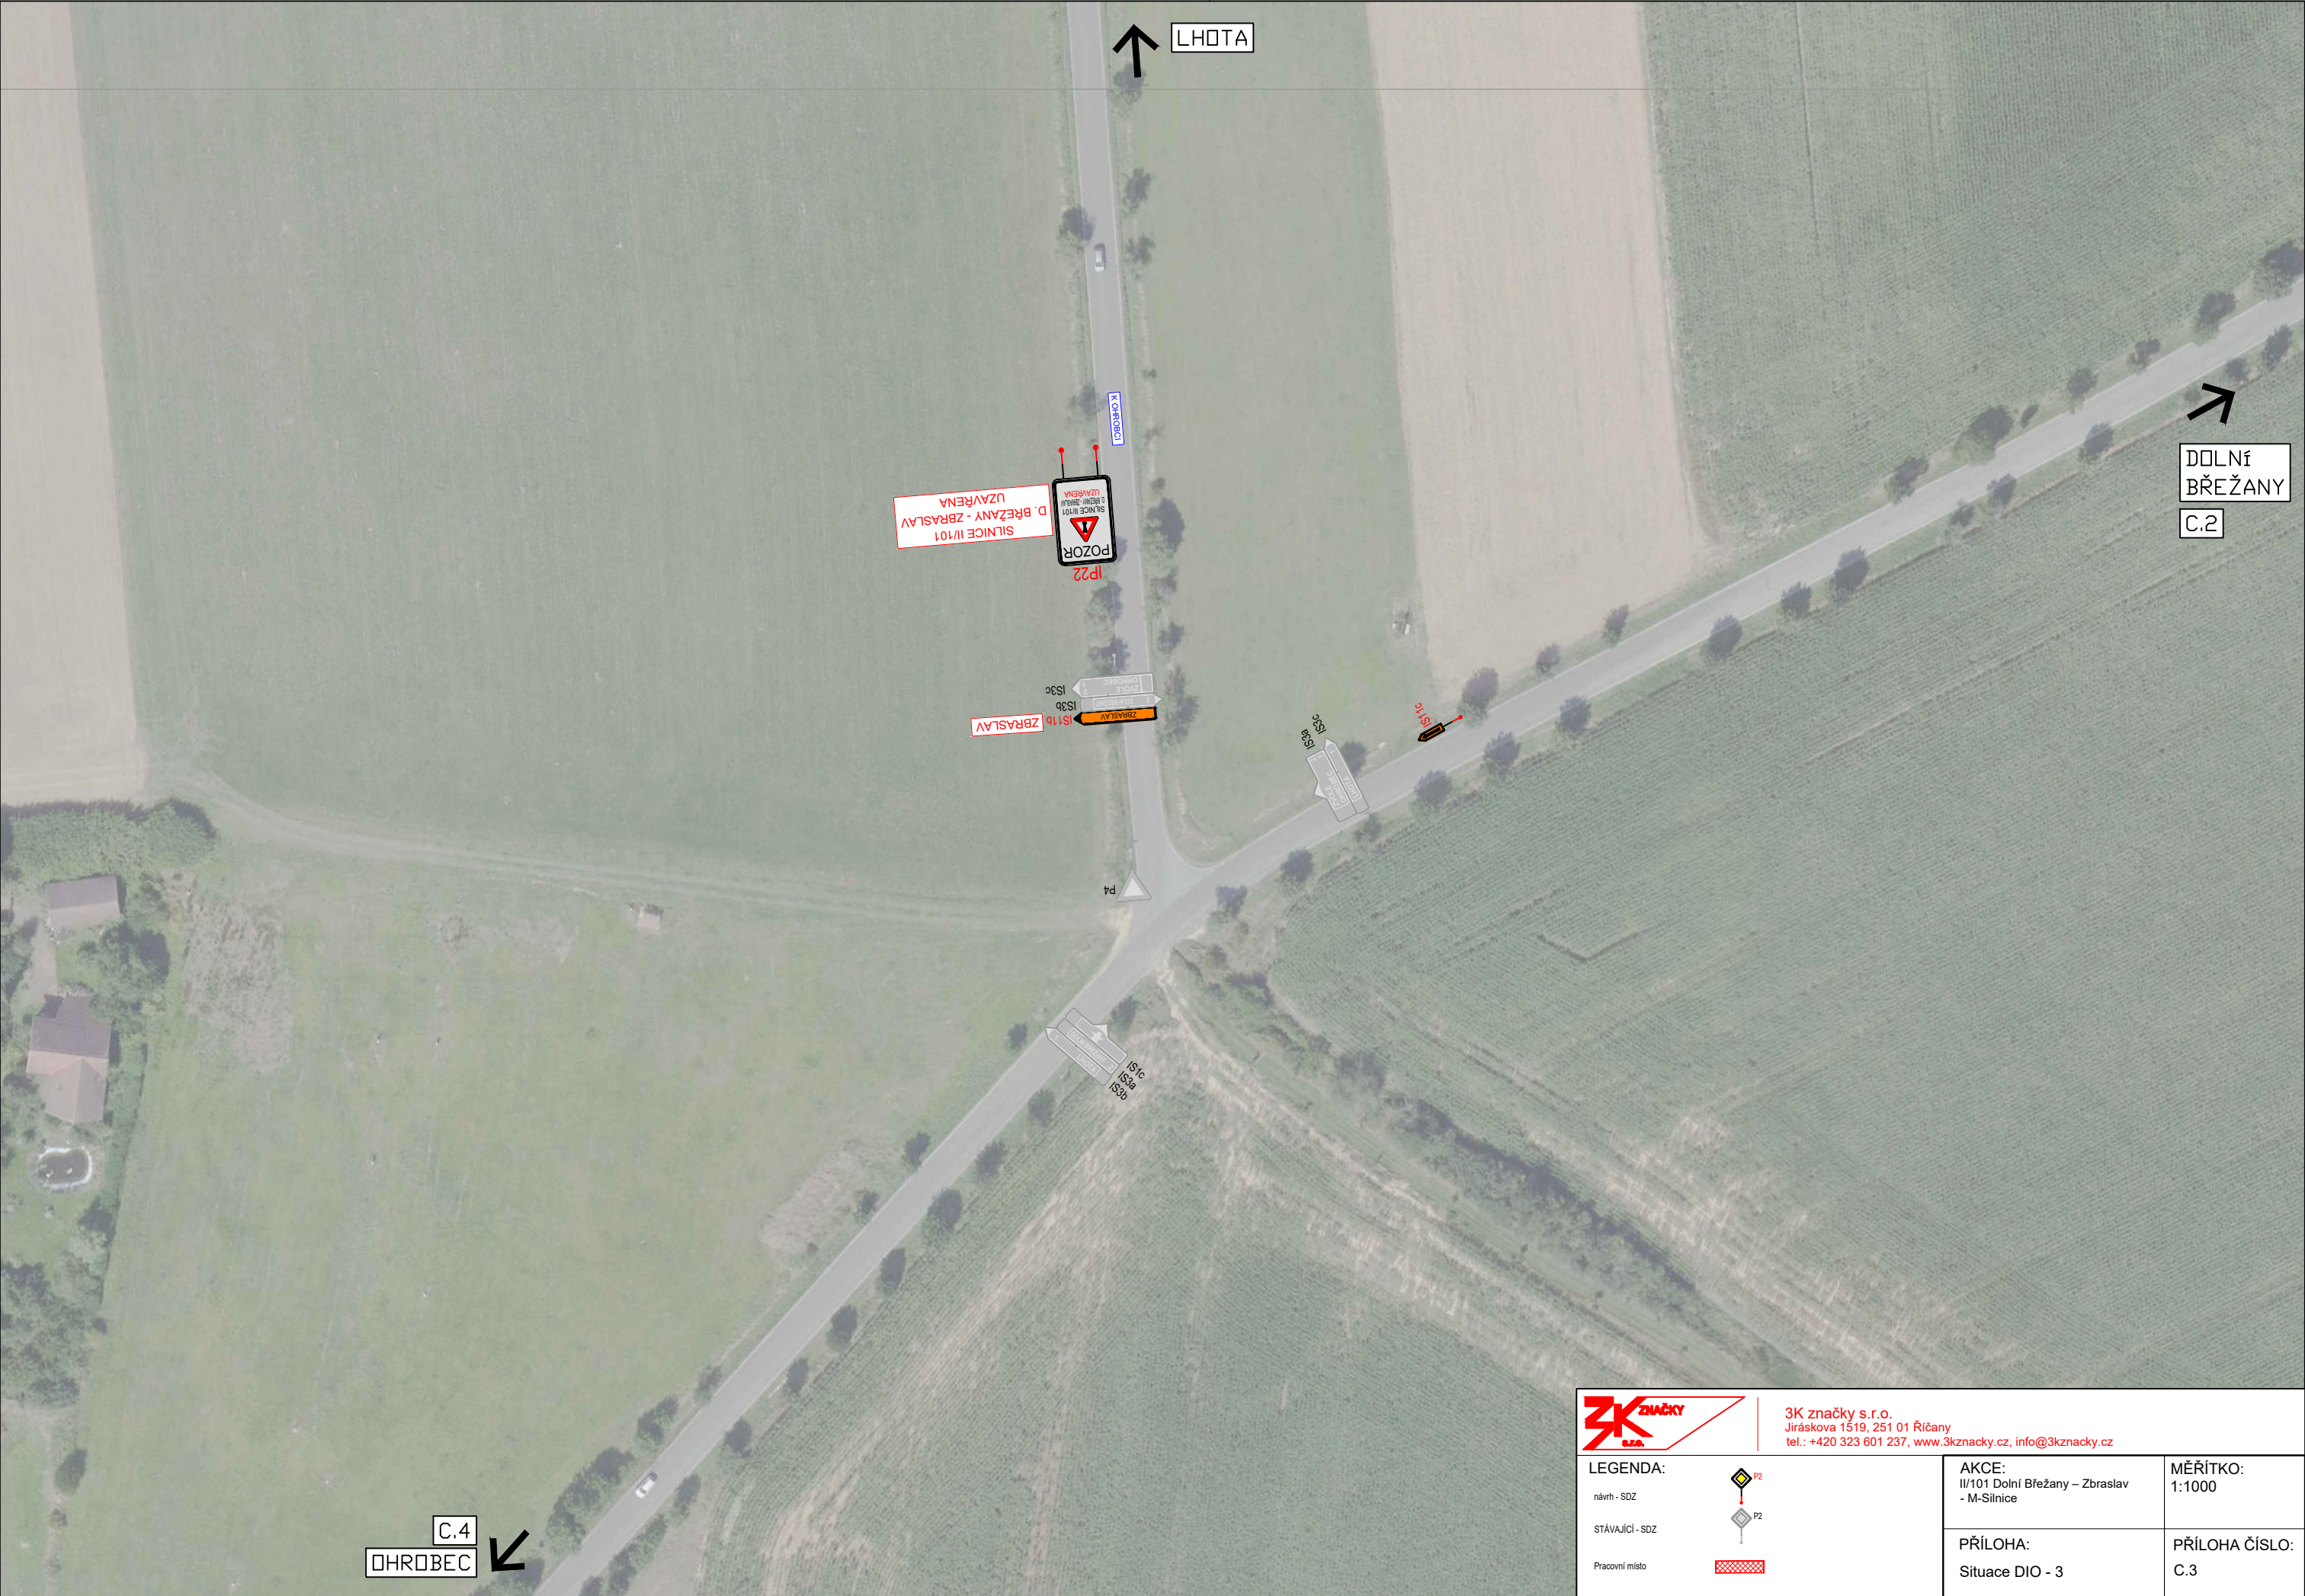




3K značky s.r.o.
Jiráskova 1519, 251 01 Říčany
tel.: +420 323 601 237, www.3kznacky.cz, info@3kznacky.cz

LEGENDA:	 P2	AKCE: II/101 Dolní Břežany – Zbraslav - M-Silnice	MĚŘITKO: 1:1000
návrh - SDZ	 P2	PŘÍLOHA: Situace DIO - 3	PŘÍLOHA ČÍSLO: C.3
STÁVAJÍCÍ - SDZ	 P2		
Pracovní místo			



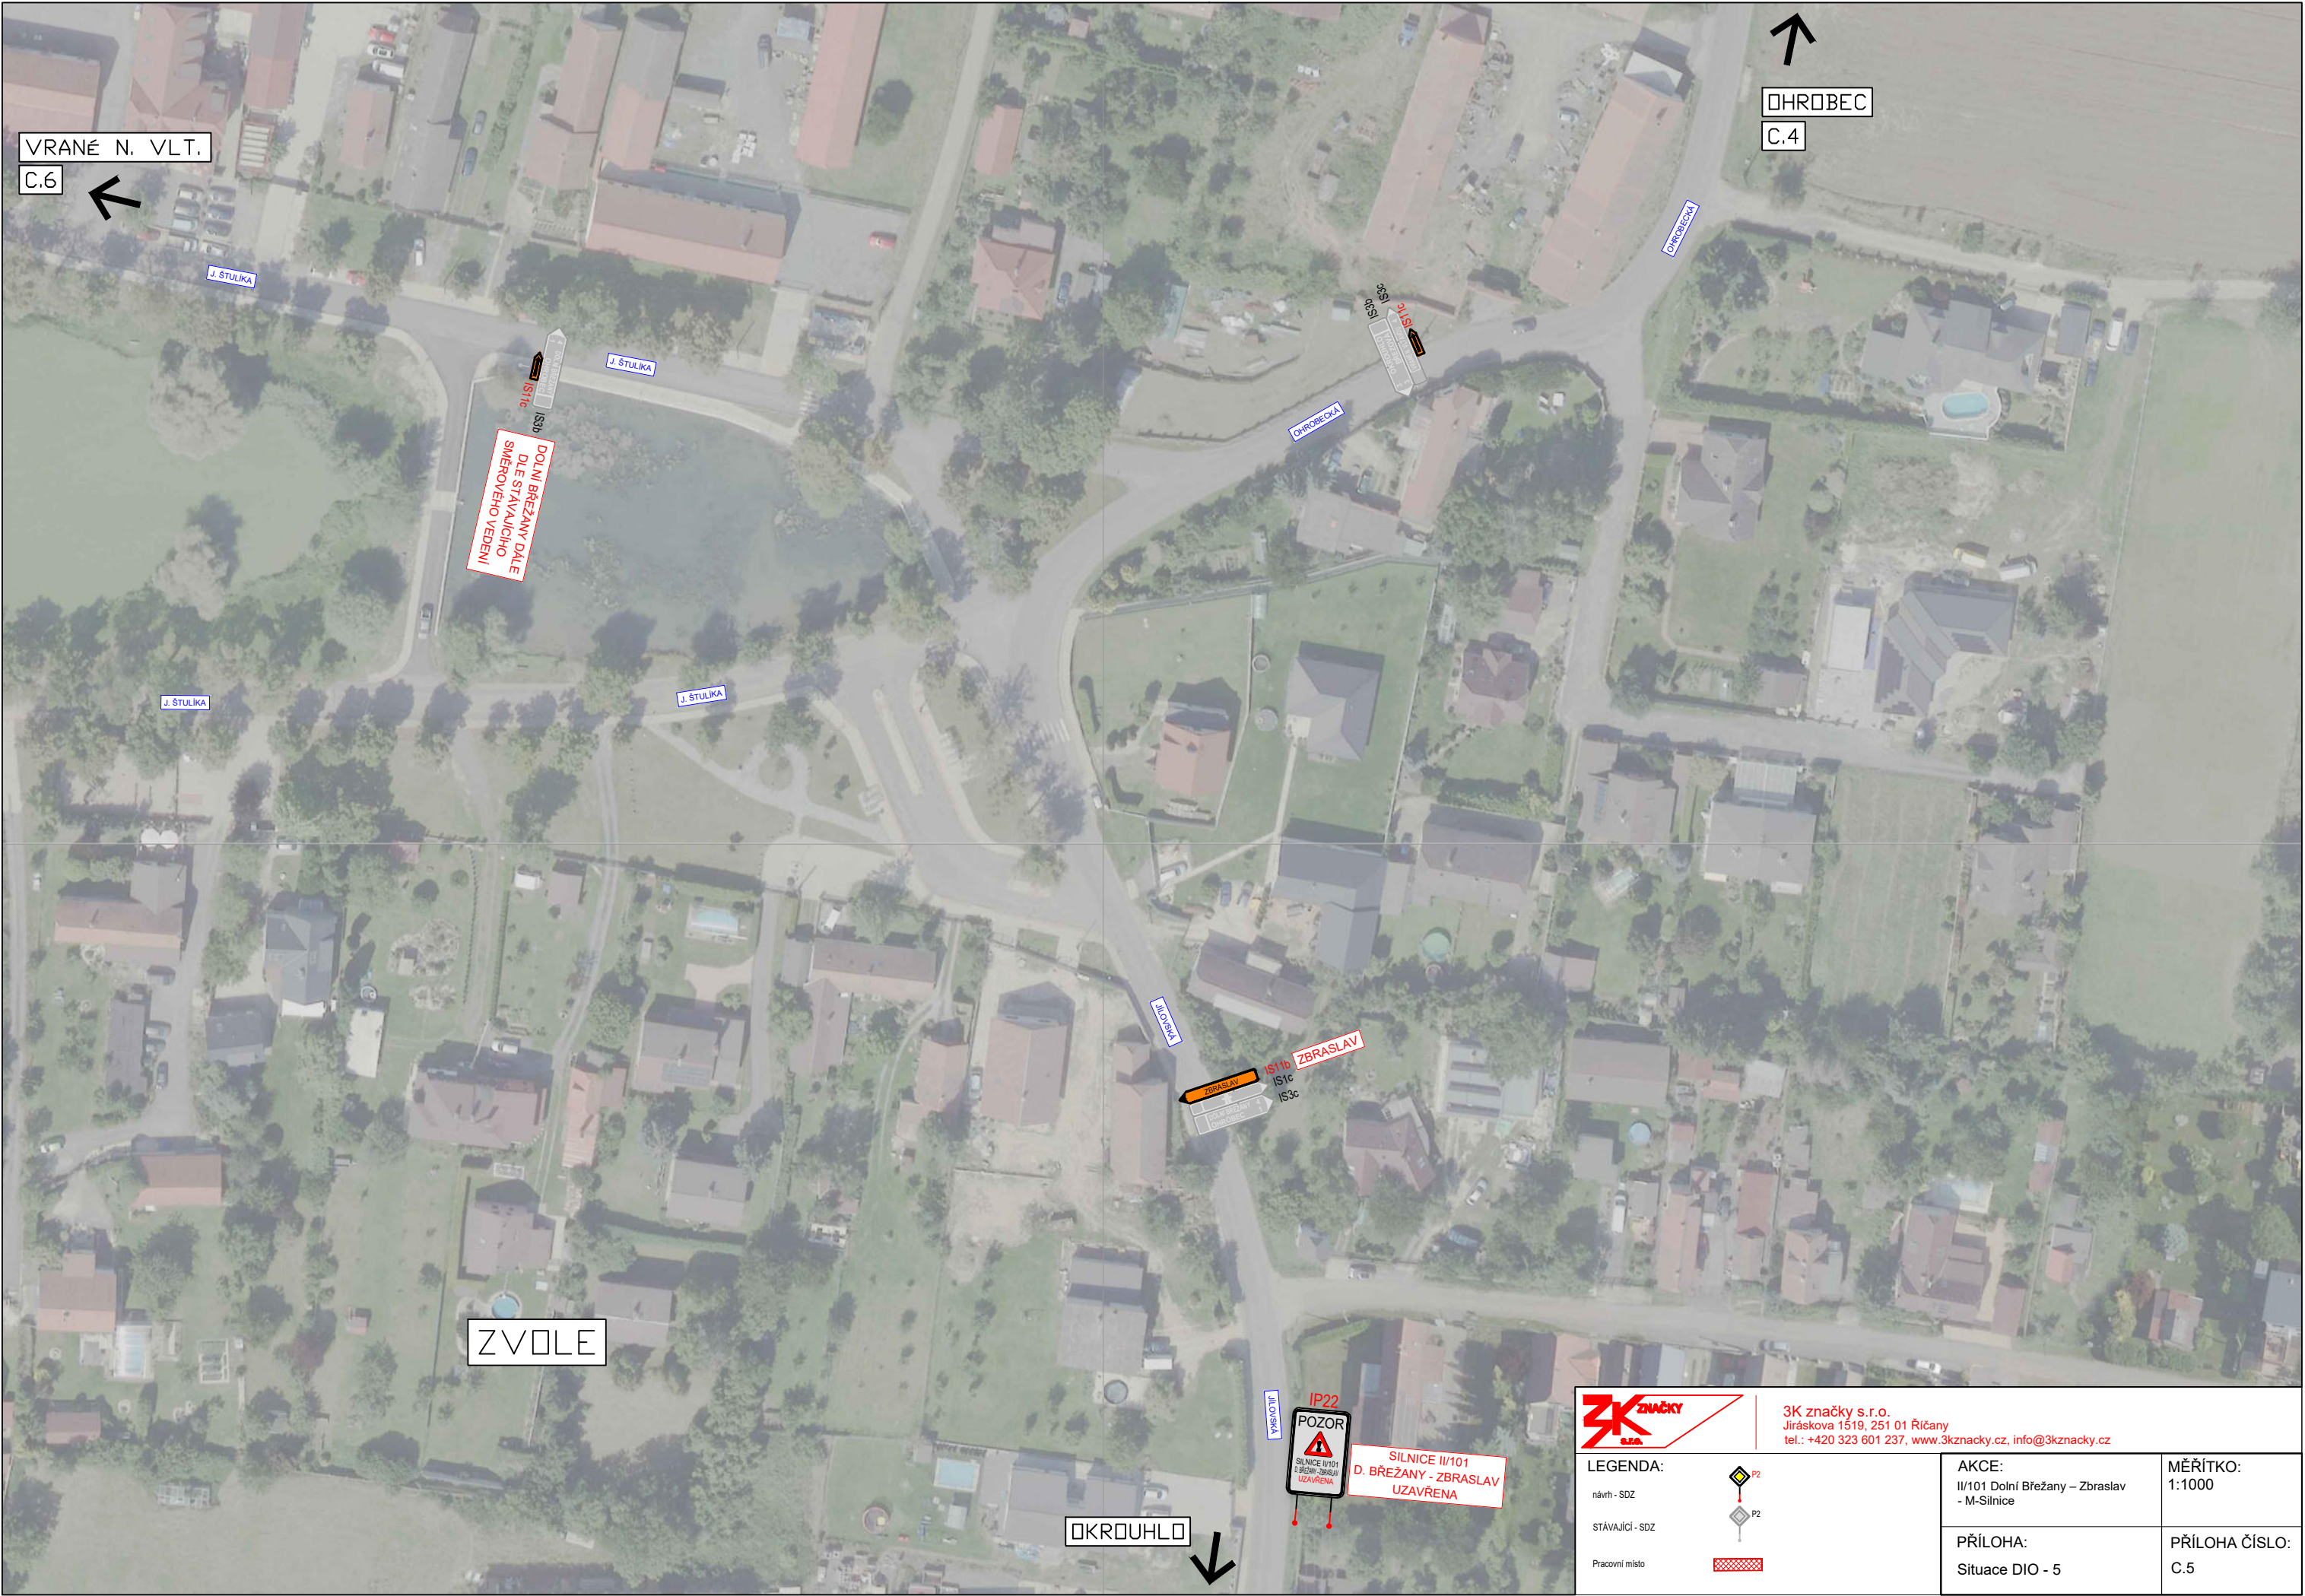







3K značky s.r.o.

Jiráskova 1519, 251 01 Říčany

tel.: +420 323 601 237, www.3kznacky.cz, info@3kznacky.cz

LEGENDA:

návrh - SDZ

stávající - SDZ

Pracovní místo







AKCE:

II/101 Dolní Břežany – Zbraslav
- M-Silnice

MĚŘITKO:

1:1000

PŘÍLOHA:

Situace DIO - 7

PŘÍLOHA ČÍSLO:

C.7

KOPIROVÁNÍ A ROZMNOŽOVÁNÍ POUZE PO PŘEDCHOZÍM SOUHLASU 3K ZNAČKY s.r.o.



 3K značky s.r.o. Jiráskova 1519, 251 01 Říčany tel.: +420 323 601 237, www.3kznacky.cz, info@3kznacky.cz			
LEGENDA:	 návrh - SDZ	AKCE: II/101 Dolní Břežany – Zbraslav - M-Silnice	MĚŘÍTKO: 1:1000
	 stávající - SDZ	PŘÍLOHA: Situace DIO - 8	PŘÍLOHA ČÍSLO: C.8
	 Pracovní místo		





3K značky s.r.o.
Jiráskova 1519, 251 01 Říčany
tel.: +420 323 601 237, www.3kznacky.cz, info@3kznacky.cz

LEGENDA:

návrh - SDZ

stávající - SDZ

Pracovní místo





AKCE:
II/101 Dolní Břežany – Zbraslav
- M-Silnice

PŘÍLOHA:
Situace DIO - 10

MĚŘÍTKO:
1:1000

PŘÍLOHA ČÍSLO:
C.10

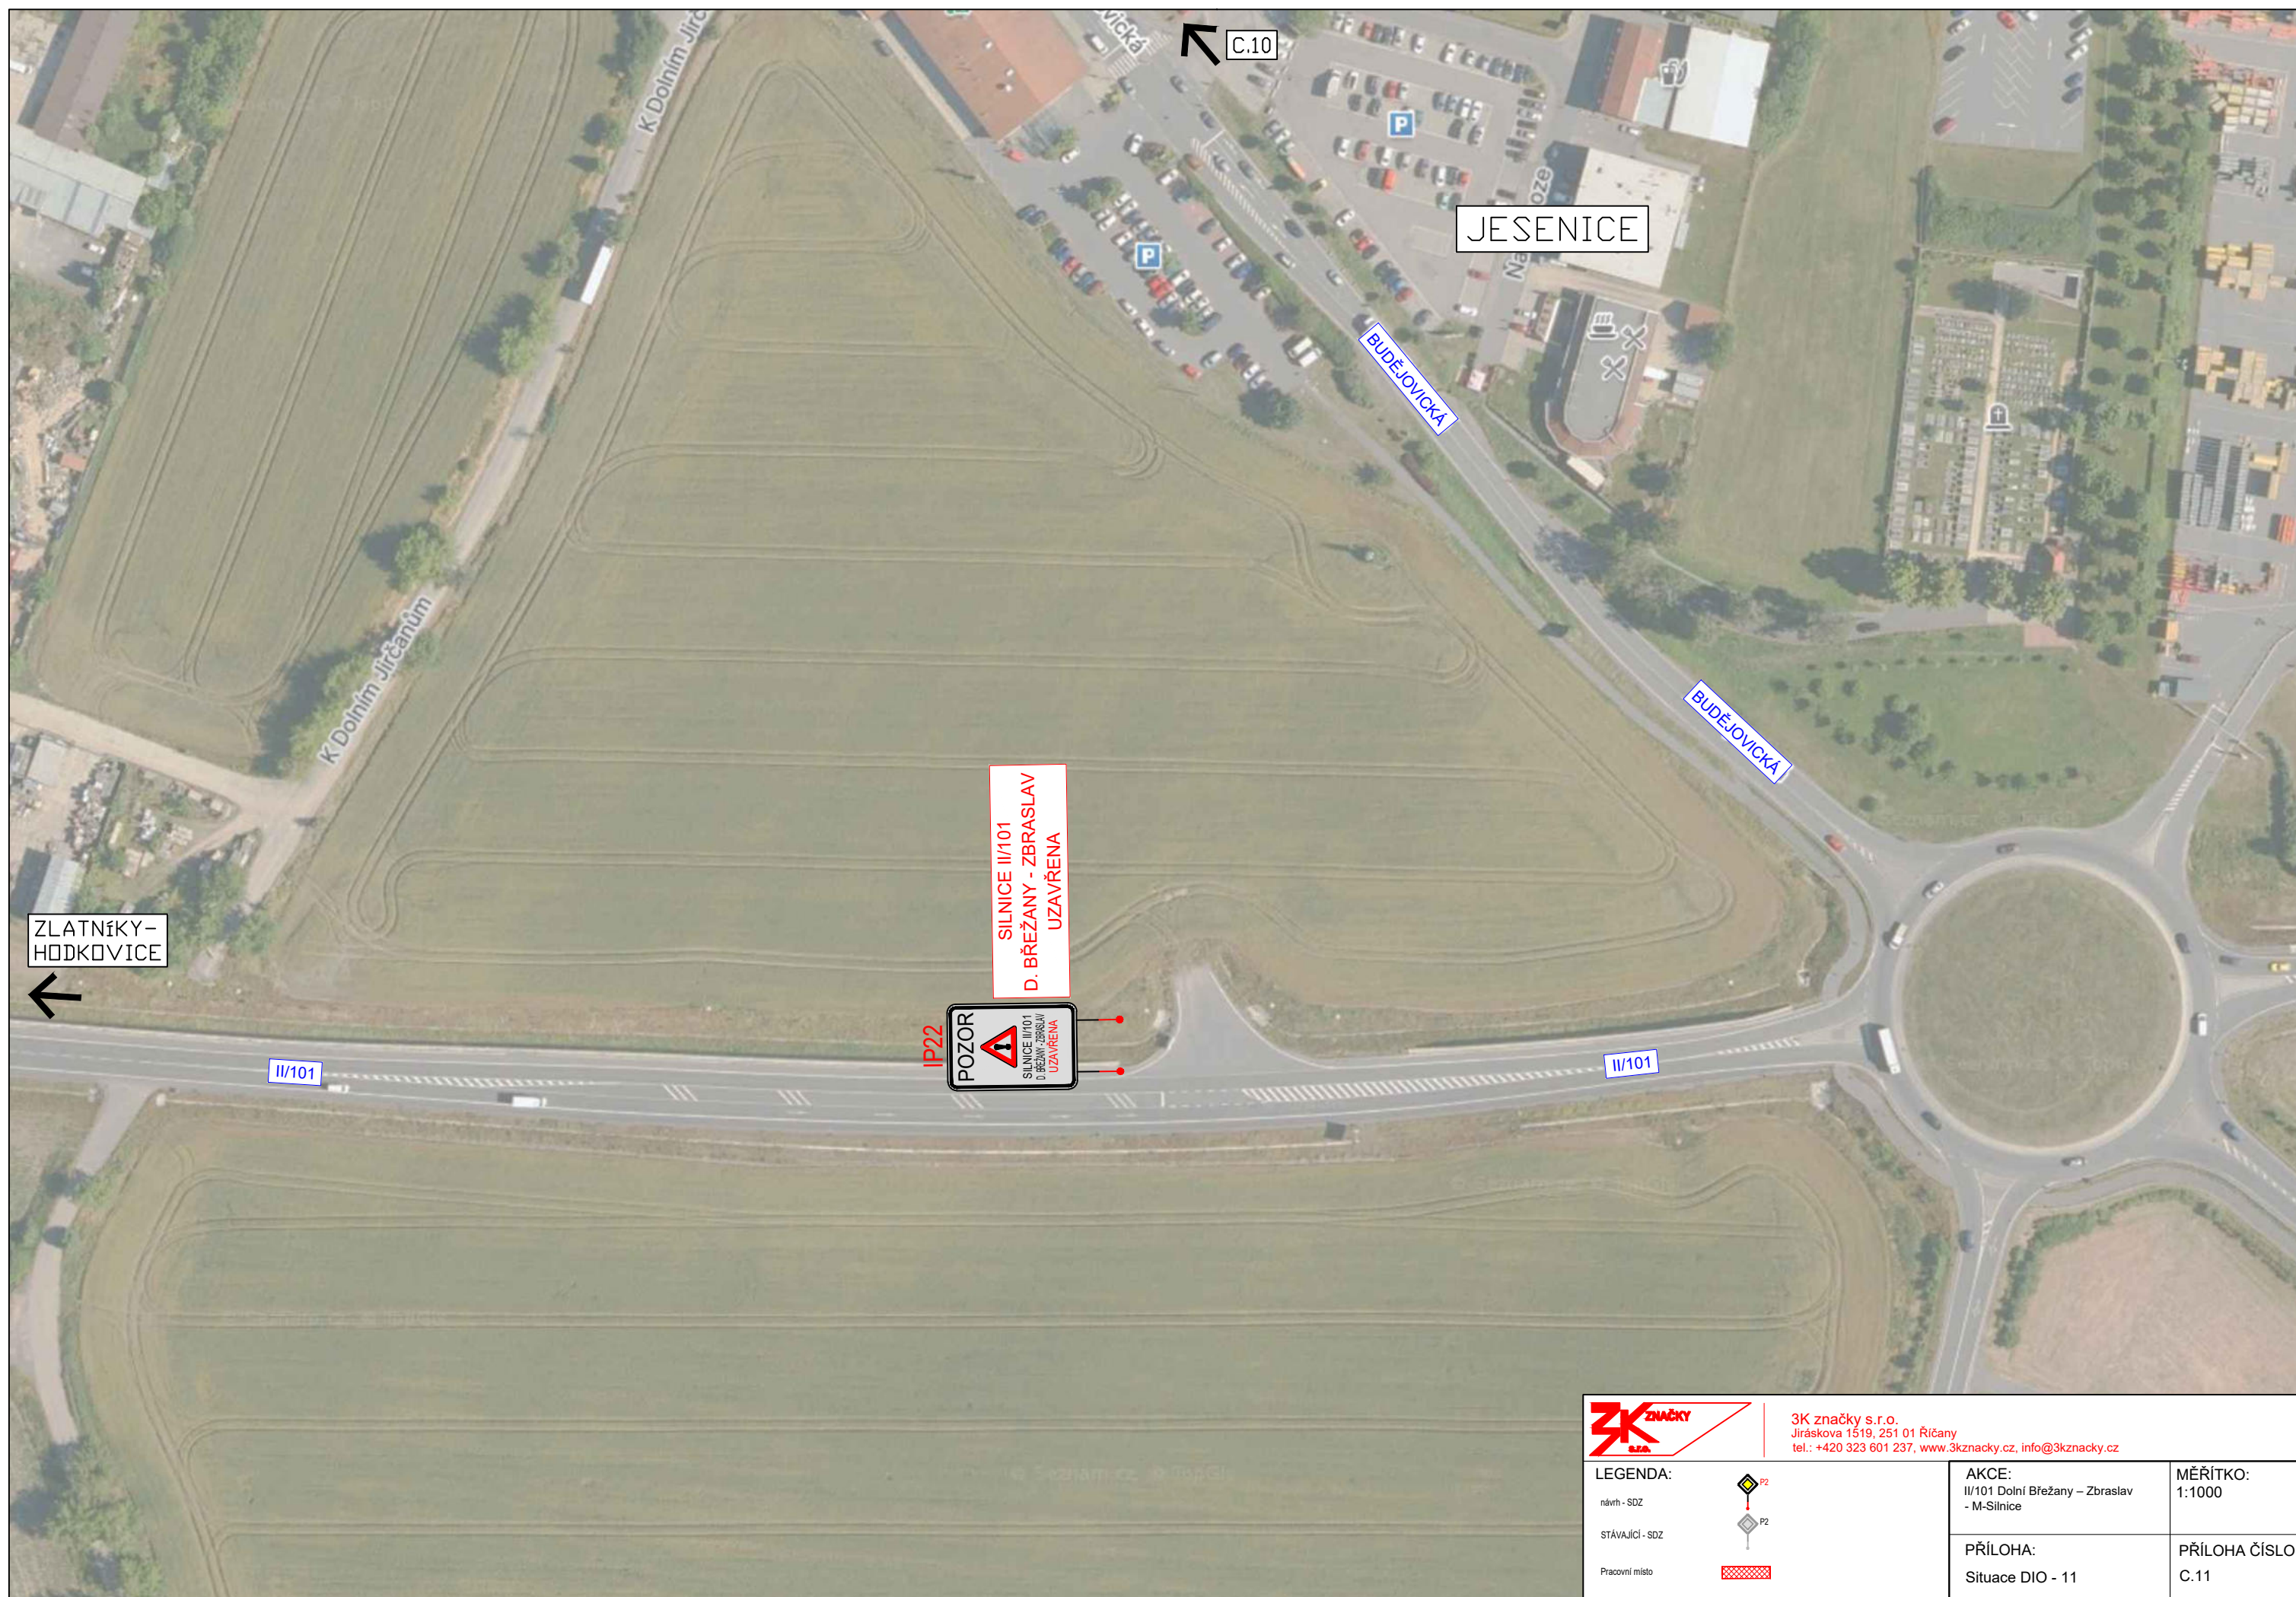

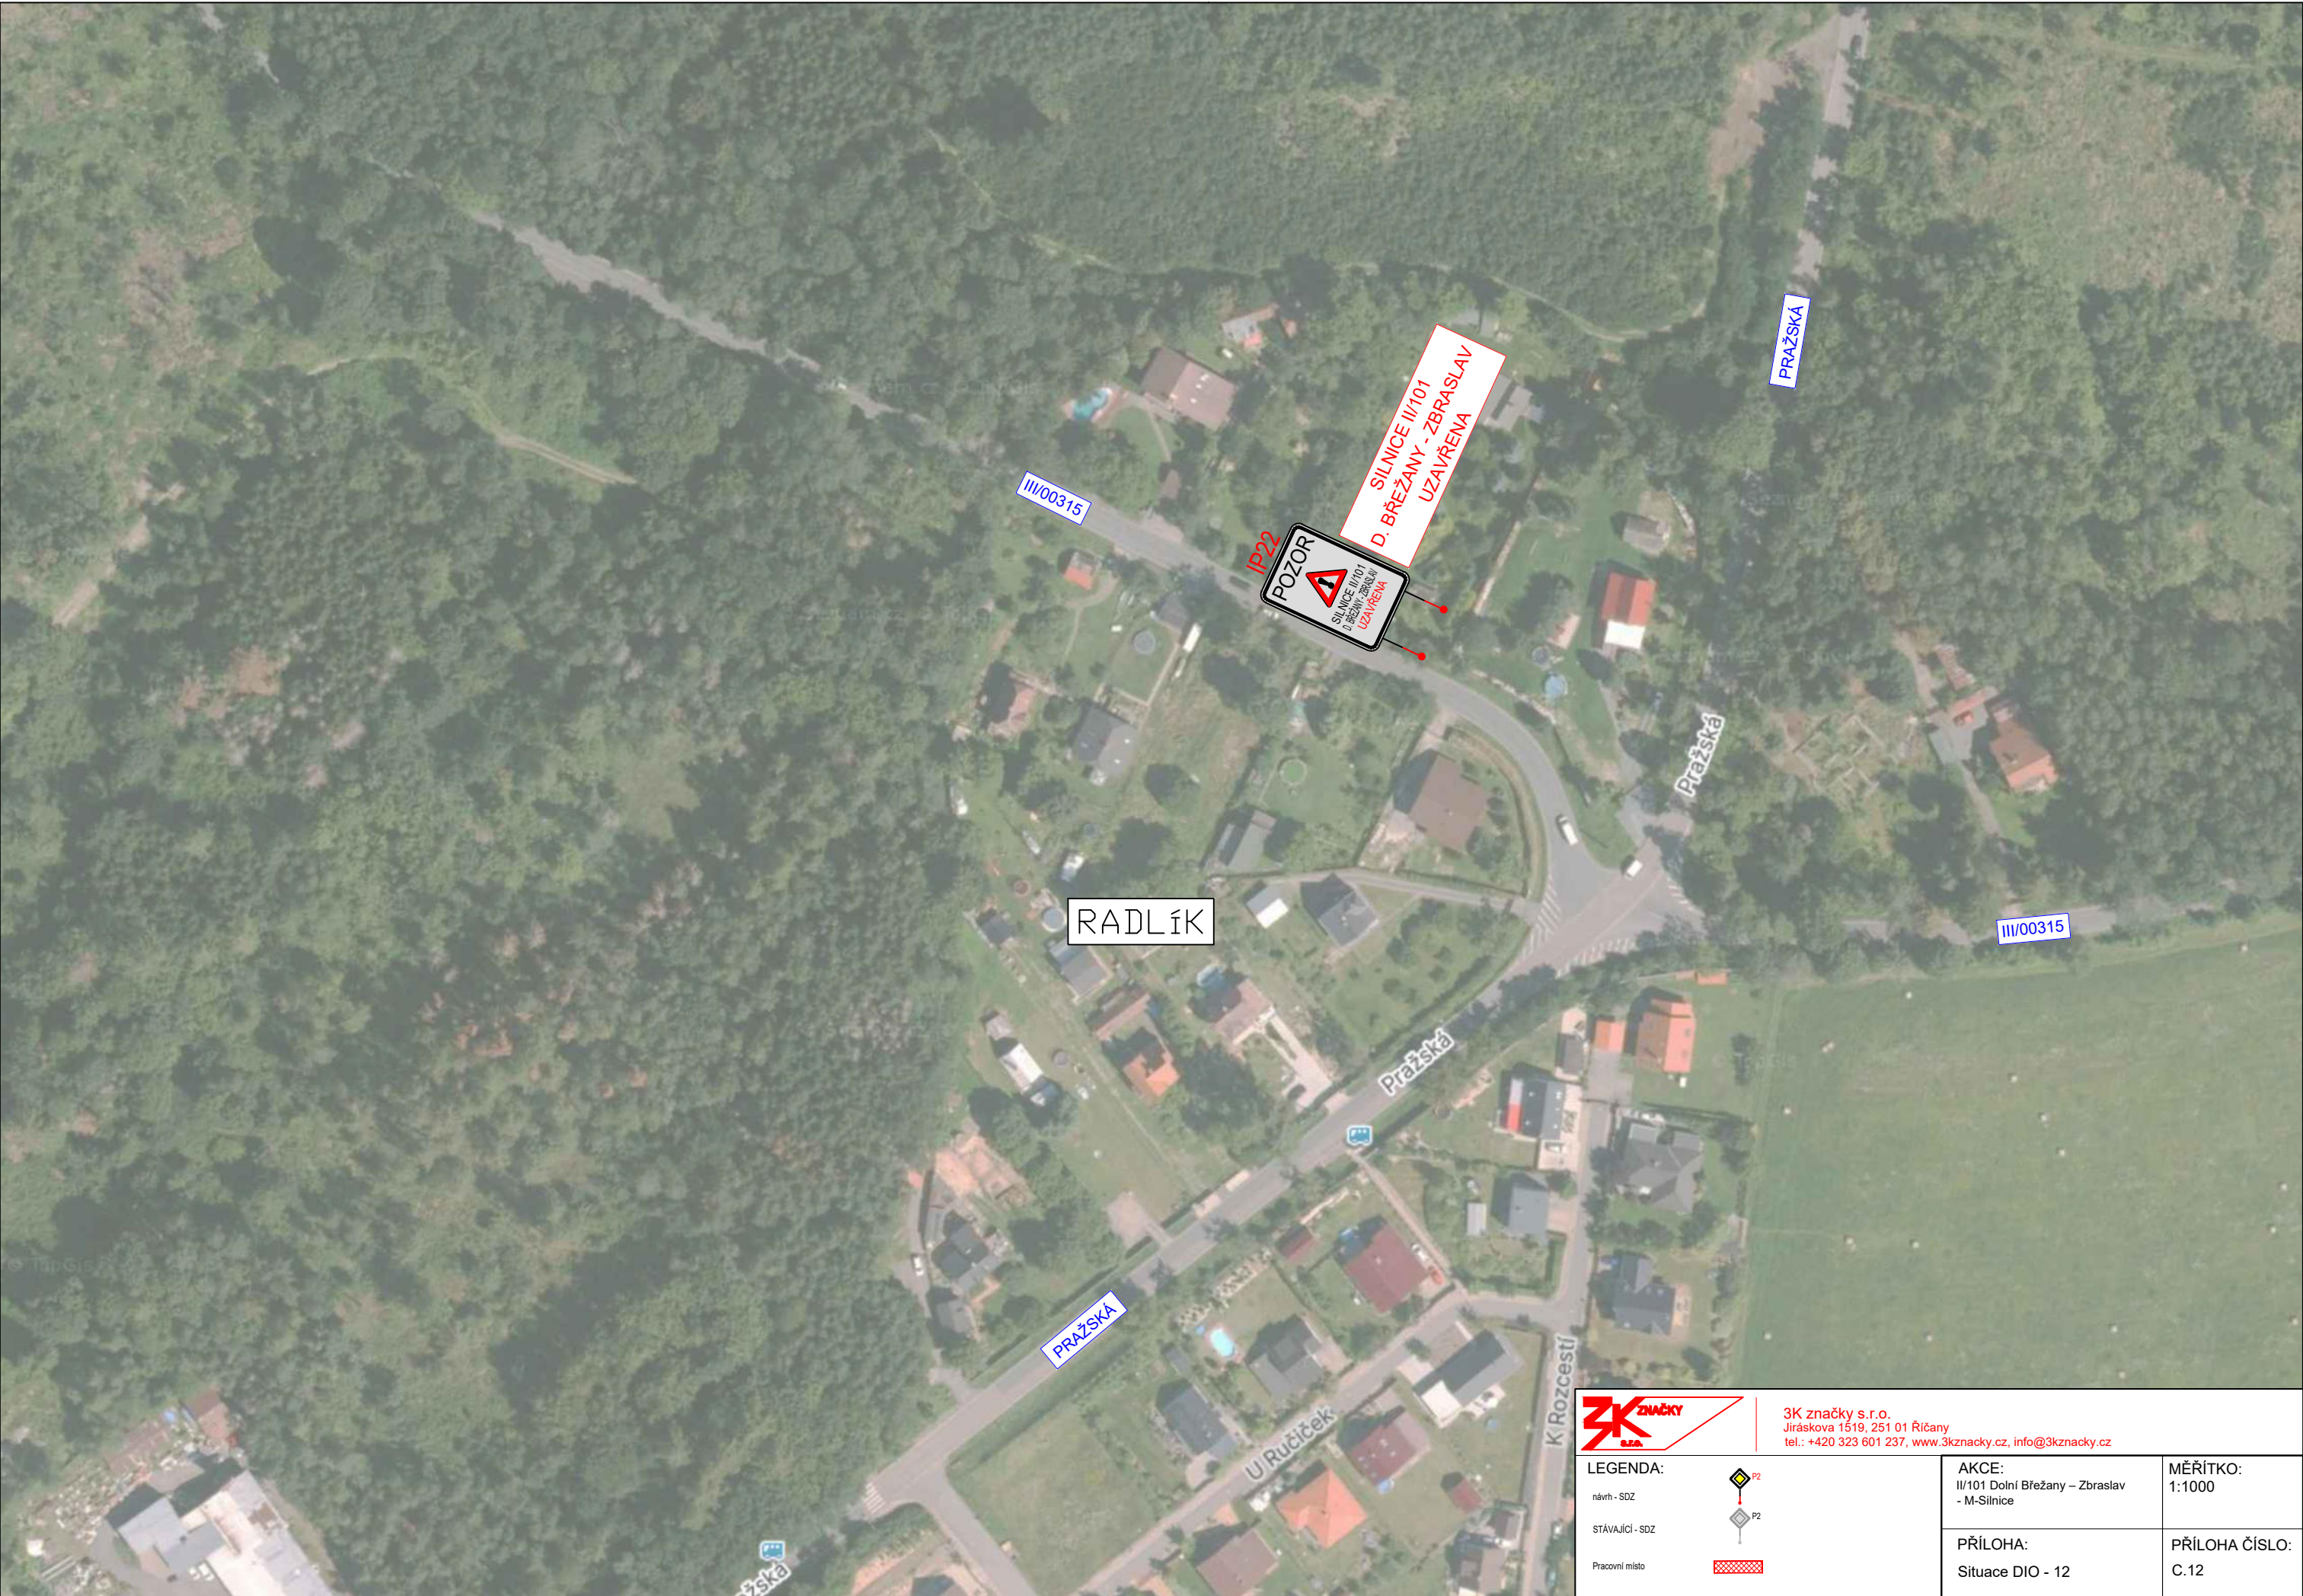

3K ZNAČKY 3K značky s.r.o. Jiráskova 1519, 251 01 Říčany tel.: +420 323 601 237, www.3kznacky.cz, info@3kznacky.cz		
LEGENDA: návrh - SDZ STÁVAJÍCÍ - SDZ Pracovní místo P2 P2	AKCE: II/101 Dolní Břežany – Zbraslav - M-Silnice	MĚŘÍTKO: 1:1000
	PŘÍLOHA: Situace DIO - 12	PŘÍLOHA ČÍSLO: C.12



3K značky s.r.o.
Jiráskova 1519, 251 01 Říčany
tel.: +420 323 601 237, www.3kznačky.cz, info@3kznačky.cz

LEGENDA: návrh - SDZ STÁVAJÍCÍ - SDZ Pracovní místo	  	AKCE: II/101 Dolní Břežany – Zbraslav - M-Silnice PŘÍLOHA: Situace DIO - 13	MĚŘÍTKO: 1:1000 PŘÍLOHA ČÍSLO: C.13
---	--	---	--