


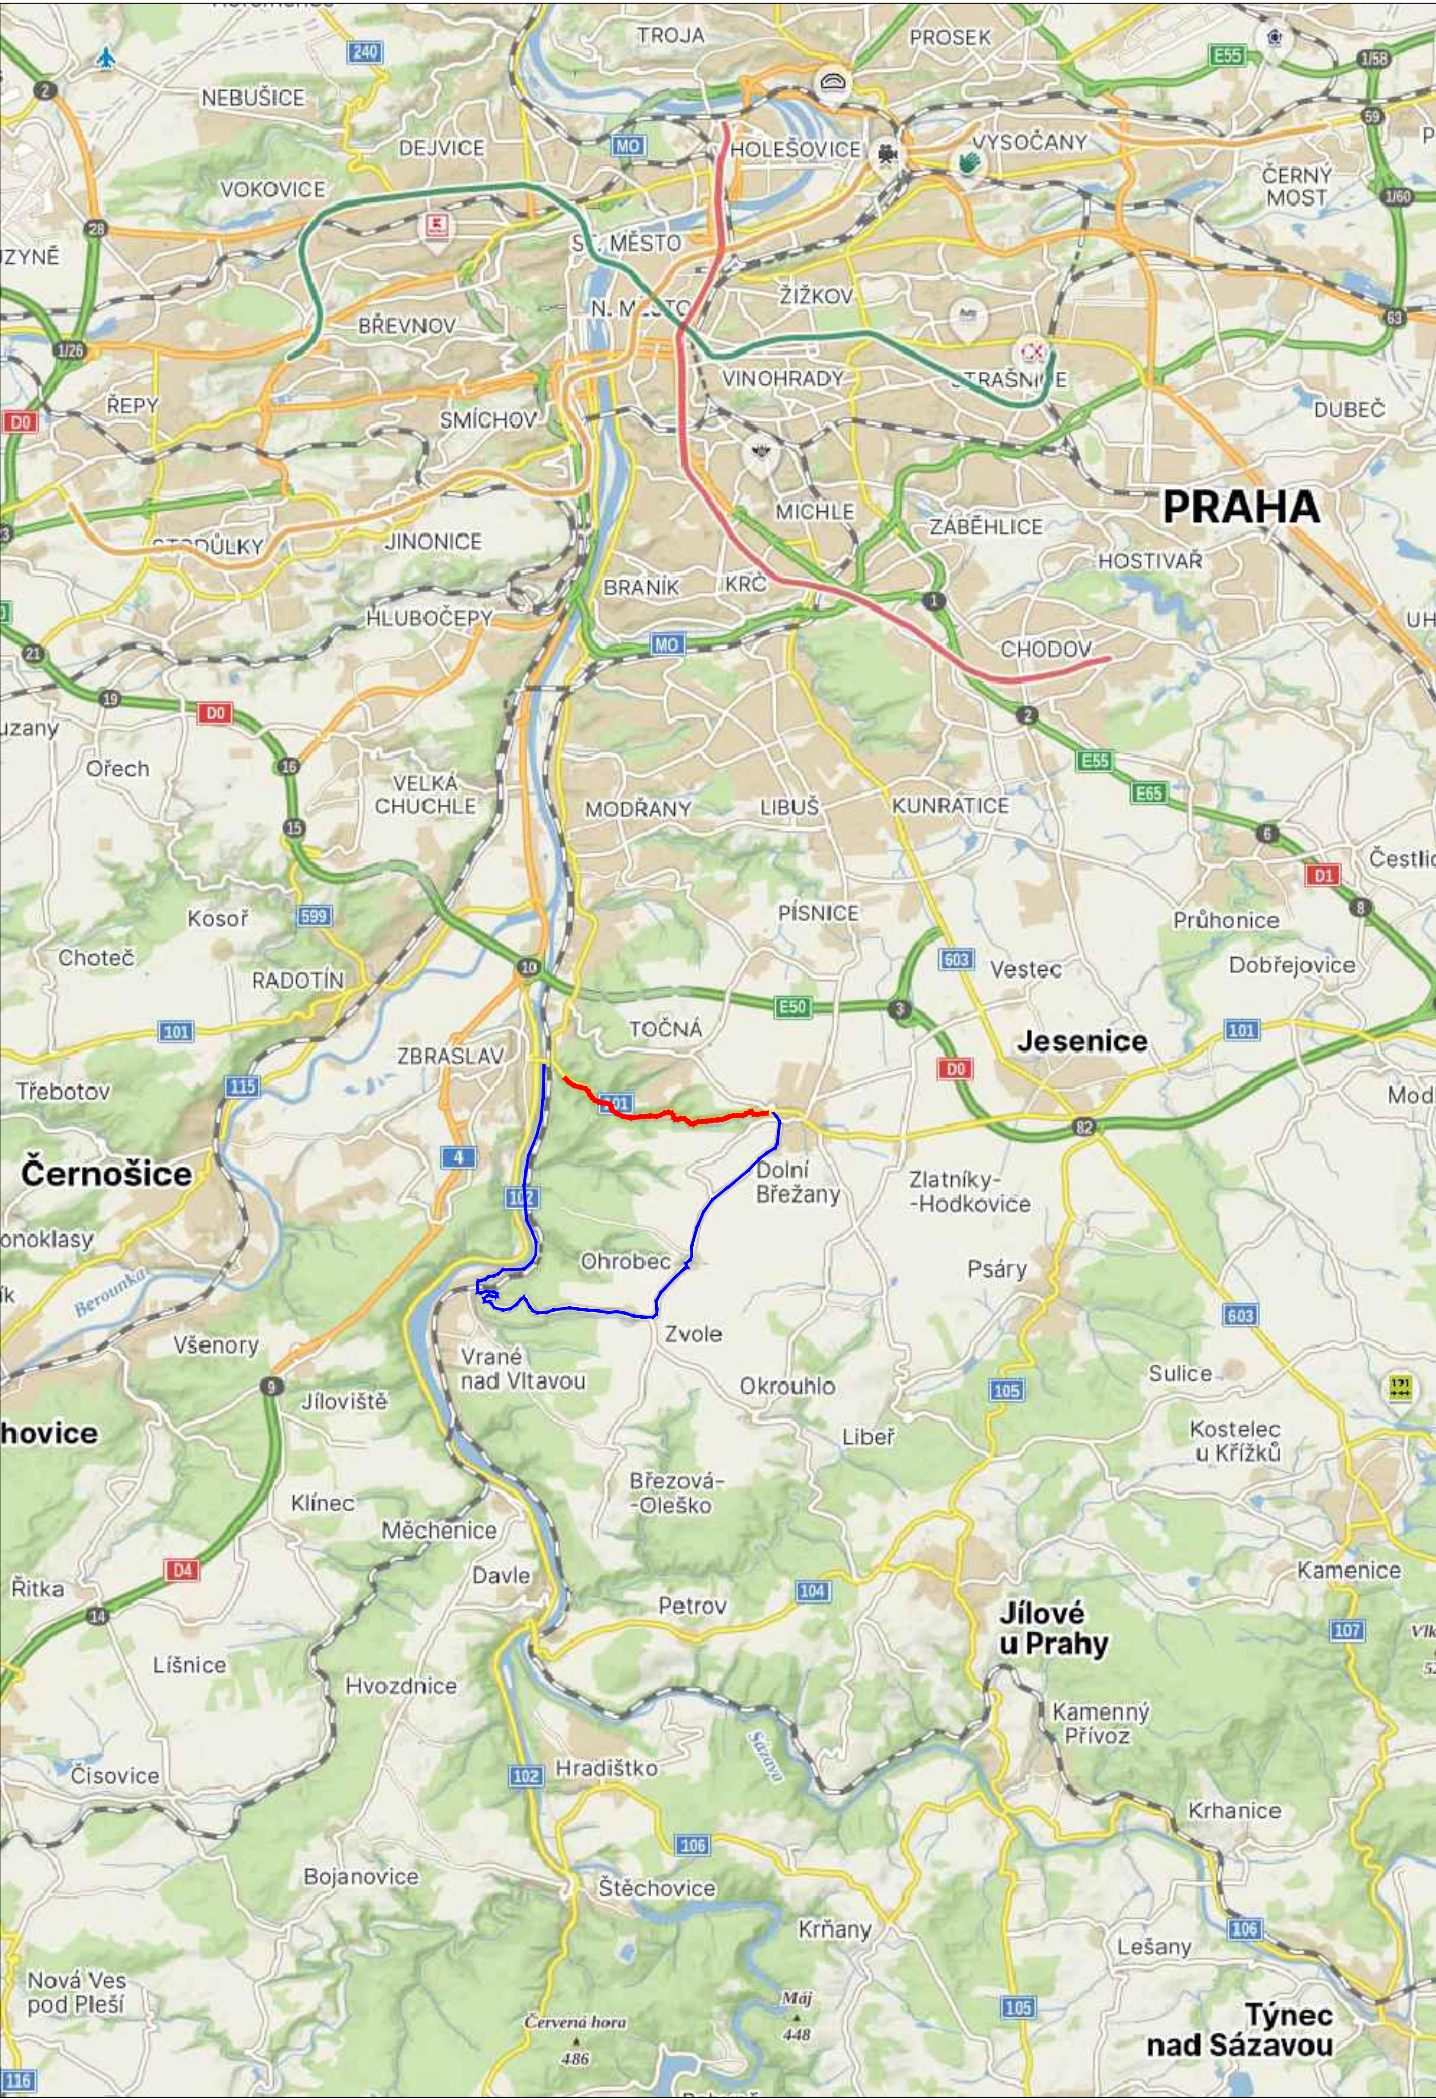

LEGENDA

návrh - SDZ

STÁVAJÍCÍ - SDZ


Pracovní místo

Schválil:..... Schválil:.....



3K značky s.r.o.
Jiráskova 1519, 251 01 Říčany
tel.: +420 323 601 237, www.3kznacky.cz, info@3kznacky.cz

VYPRACOVAL: Jakub Turoň	HL. INŽENÝR PROJEKTU: Jakub Turoň	INVESTOR: KSÚS p.o.	
ČÍSLO ZAKÁZKY: 26 01 002	DATUM: 01/2026		
AKCE: II/101 Dolní Břežany – Zbraslav - M-Silnice		MĚŘÍTKO: 1:80000	FORMÁT: 2xA4
		STUPEŇ: RDS	PŘÍLOHA ČÍSLO:
PŘÍLOHA: Zájmová mapa		KOPIE ČÍSLO:	A

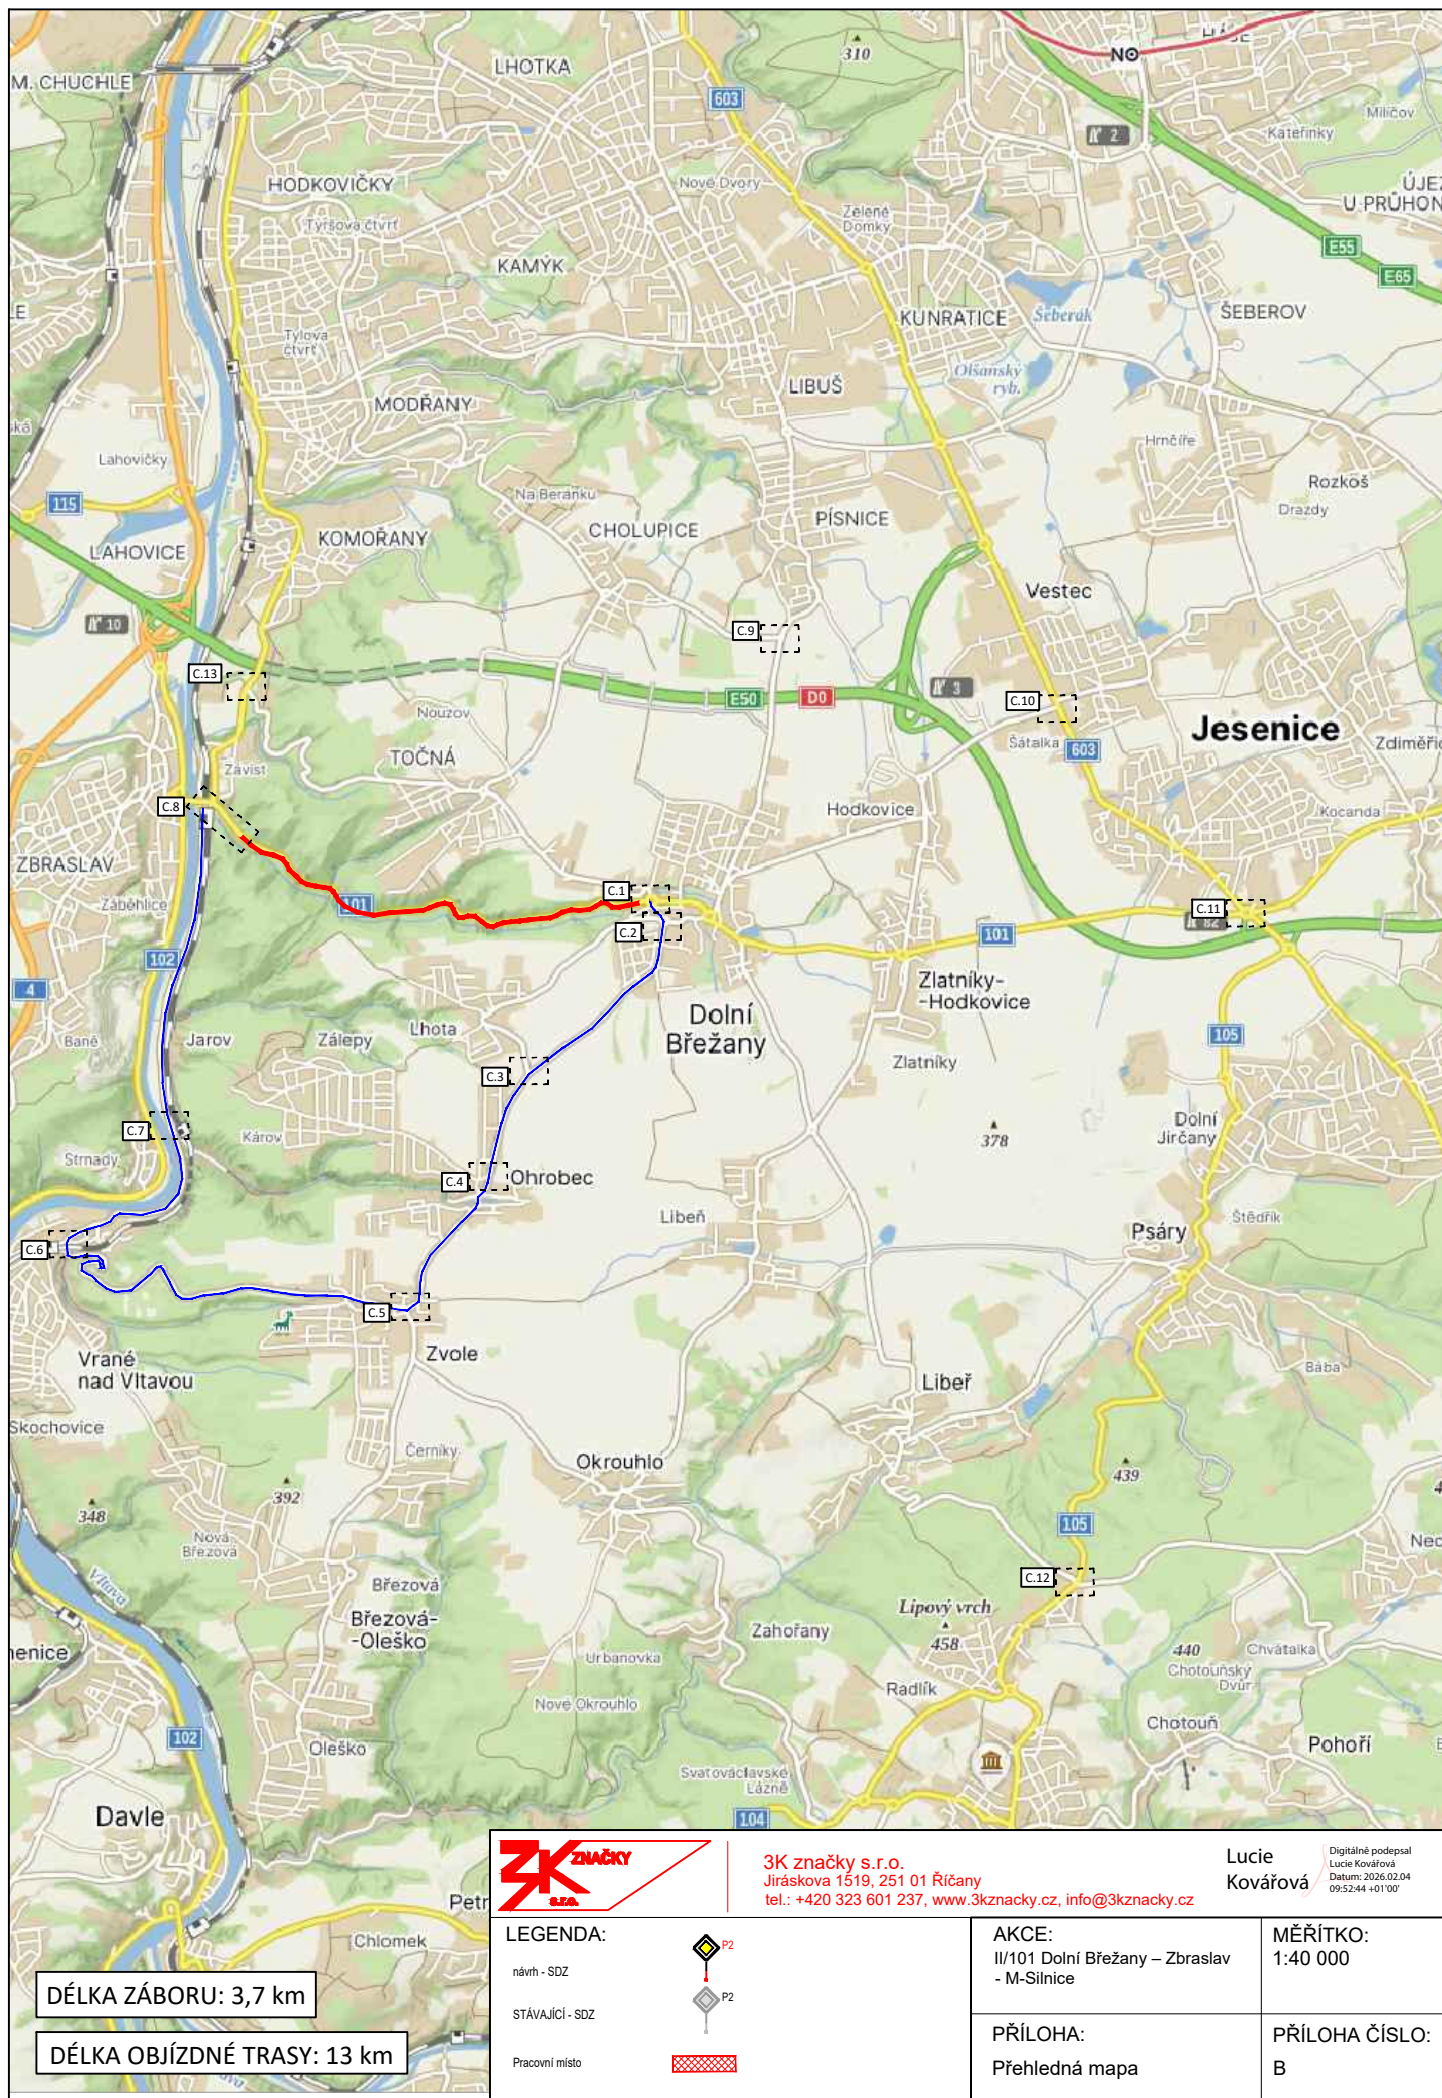





3K značky s.r.o.
Jiráskova 1519, 251 01 Říčany
tel.: +420 323 601 237, www.3kzacky.cz, info@3kzacky.cz

Lucie Kovářová


Digitalně podepsal Lucie Kovářová
Datum: 2026.02.04 09:53:20 +01'00'

LEGENDA:	 P2	AKCE:	II/101 Dolní Břežany – Zbraslav - M-Silnice	MĚŘITKO:	1:1000
návrh - SDZ	 P2	PŘÍLOHA:	Situace DIO - 1	PŘÍLOHA ČÍSLO:	C.1
STÁVAJÍCÍ - SDZ	 P2				
Pracovní místo					







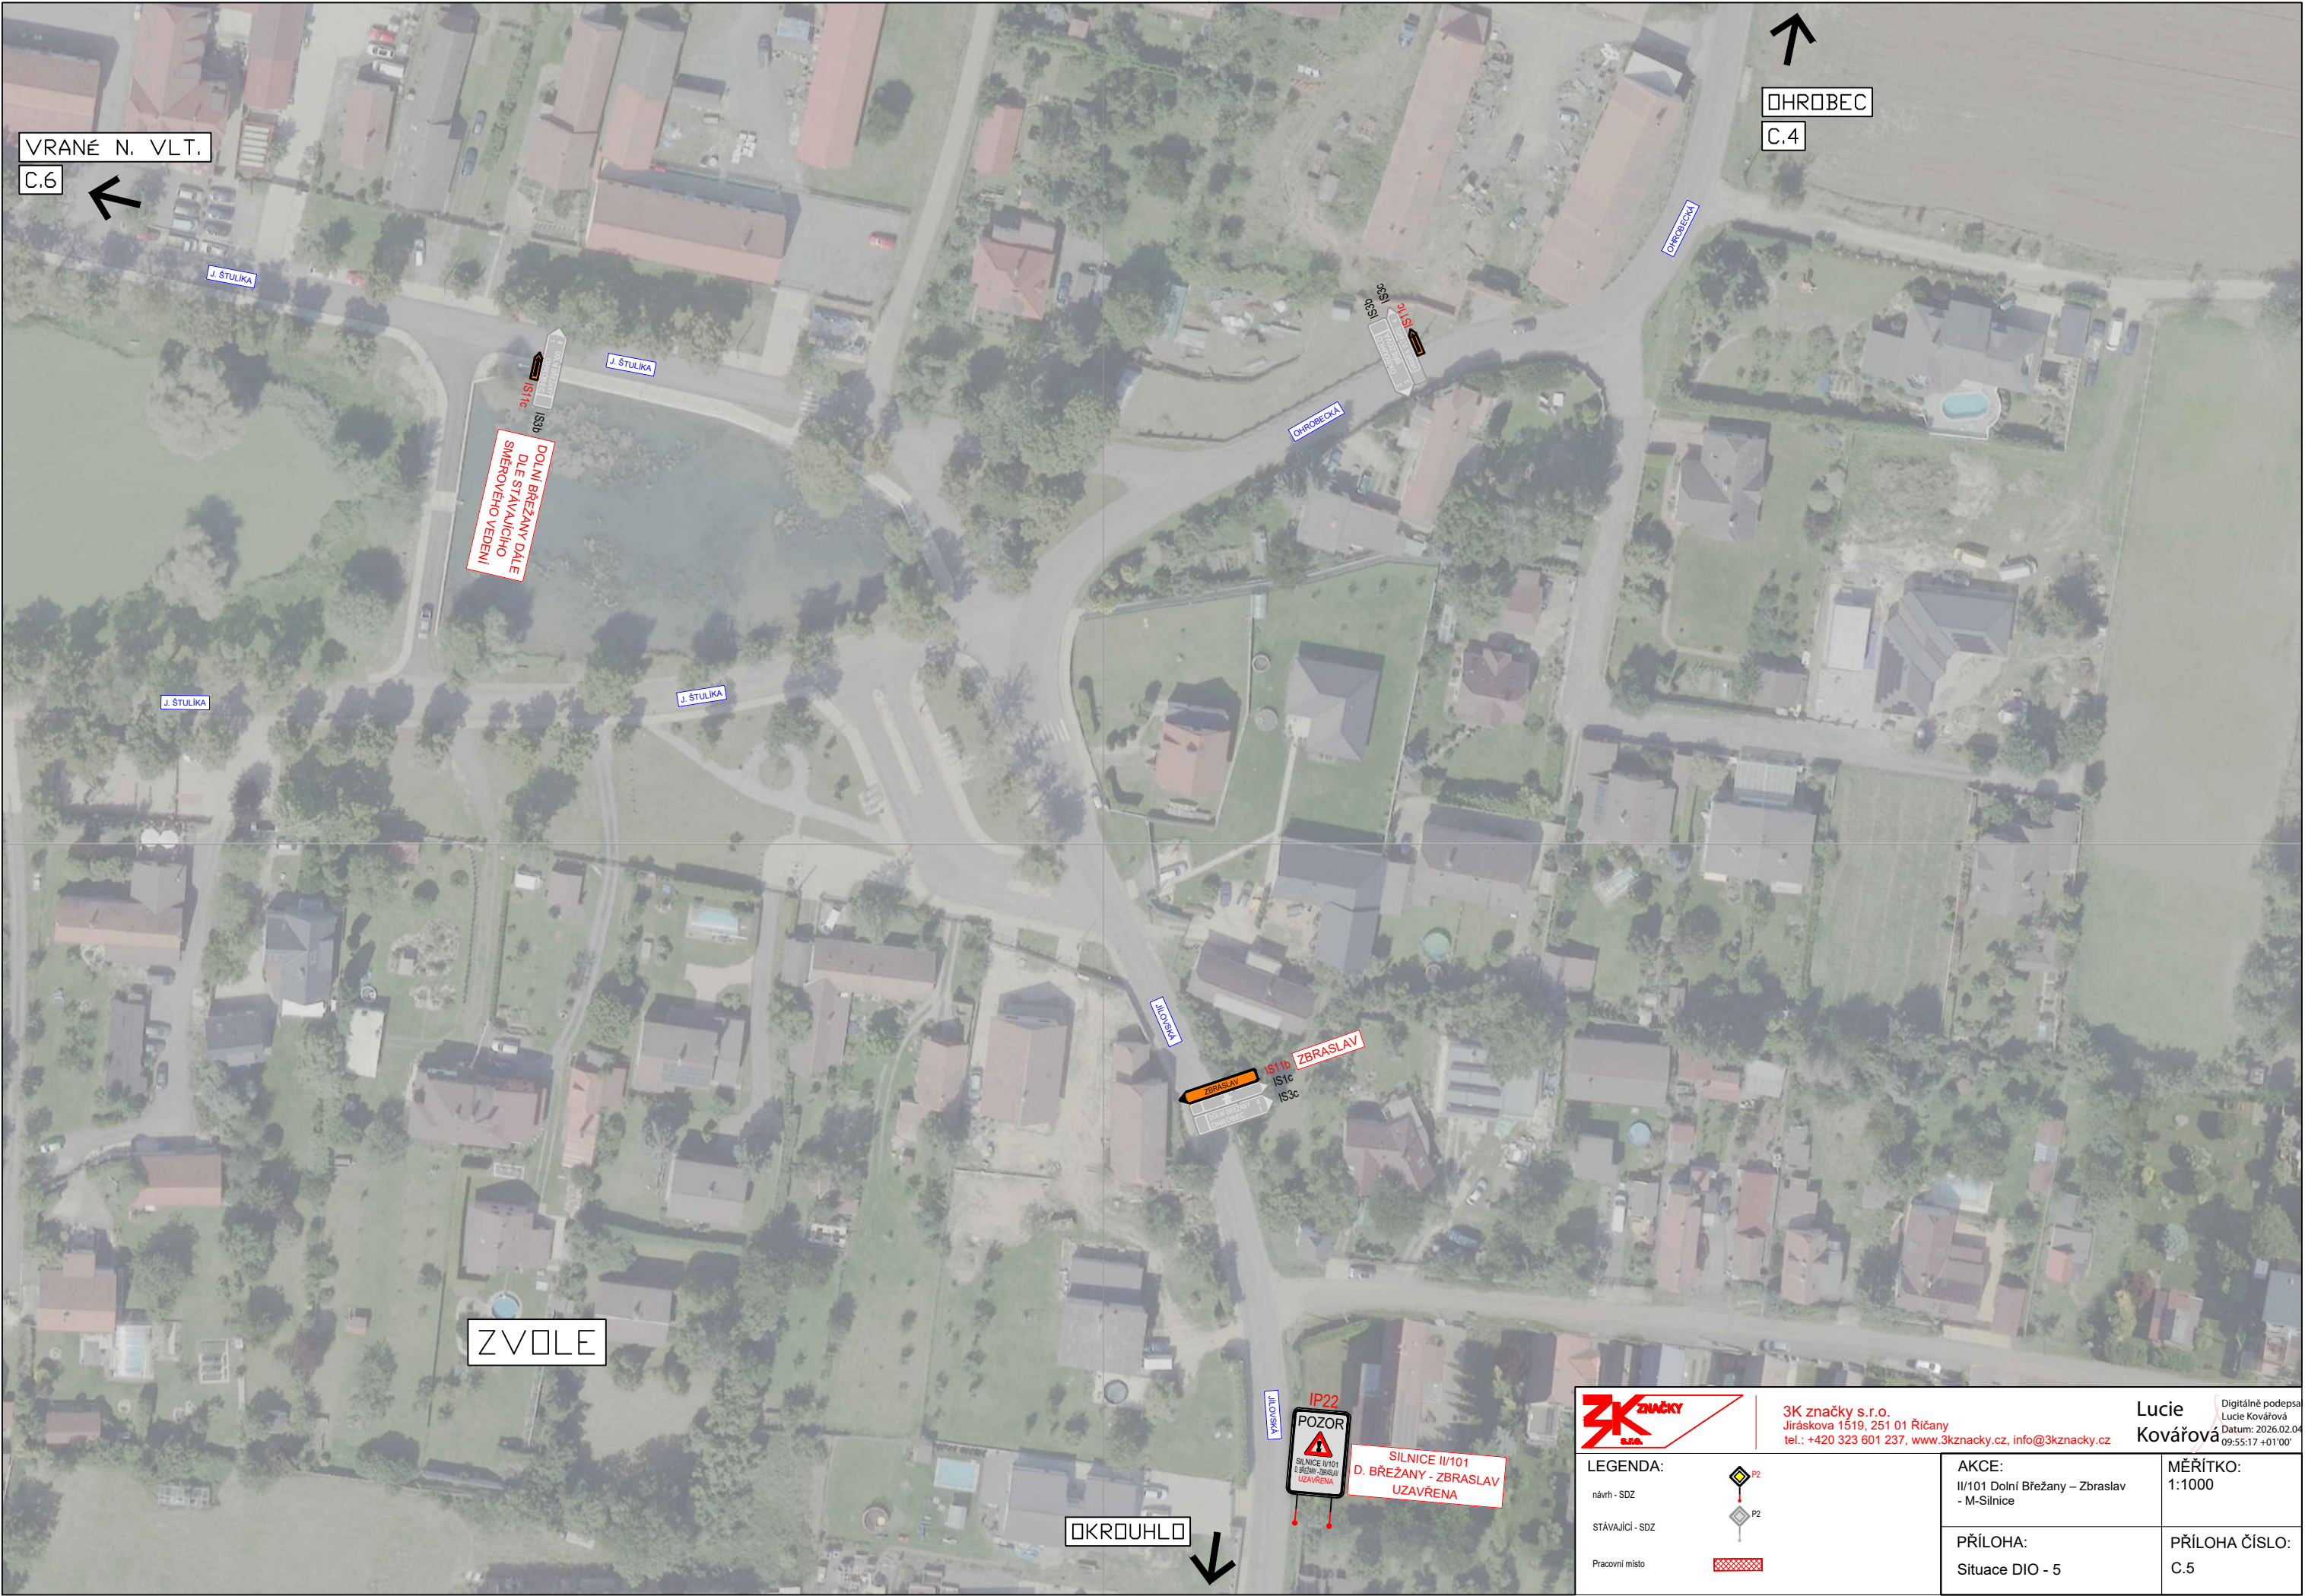

3K značky s.r.o.
Jiráskova 1519, 251 01 Říčany
tel.: +420 323 601 237, www.3kzacky.cz, info@3kzacky.cz

Lucie Kovářová

Digitálně podepsal
Lucie Kovářová
Datum: 2026.02.04
09:55:17 +01'00'

LEGENDA:	 P2	AKCE: II/101 Dolní Břežany – Zbraslav - M-Silnice	MĚŘITKO: 1:1000
návrh - SDZ	 P2	PŘÍLOHA: Situace DIO - 5	PŘÍLOHA ČÍSLO: C.5
STÁVAJÍCÍ - SDZ	 P2		
Pracovní místo	 P2		



VRANÉ NAD
VLTAVOU

ZBRASLAV
C.7

ZVOLE
C.5



3K značky s.r.o.
Jiráskova 1519, 251 01 Říčany
tel.: +420 323 601 237, www.3kznacky.cz, info@3kznacky.cz

Lucie
Kovářová

Digitálně podepsal
Lucie Kovářová
Datum: 2026.02.04
09:53:39 +01'00'

LEGENDA:

návrh - SDZ



stávající - SDZ



Pracovní místo



AKCE:
II/101 Dolní Břežany – Zbraslav
- M-Silnice

MĚŘITKO:
1:1000

PŘÍLOHA:
Situace DIO - 6

PŘÍLOHA ČÍSLO:
C.6





3K značky s.r.o.

Jiráskova 1519, 251 01 Říčany

tel.: +420 323 601 237, www.3kznacky.cz, info@3kznacky.cz

Lucie Kovářová

Digitálně podepsal

Lucie Kovářová

Datum: 2026.02.04 09:56:01 +01'00'

LEGENDA:	P2 návth - SDZ P2 STÁVAJÍCÍ - SDZ  Pracovní místo	AKCE: II/101 Dolní Břežany – Zbraslav - M-Silnice	MĚŘITKO: 1:1000
	PŘÍLOHA: Situace DIO - 7	PŘÍLOHA ČÍSLO: C.7	







 3K značky s.r.o. Jiráskova 1519, 251 01 Říčany tel.: +420 323 601 237, www.3kznačky.cz , info@3kznačky.cz		Lucie Kovářová Digitálně podepsal Lucie Kovářová Datum: 2026.02.04 09:57:13 +01'00'	
LEGENDA: návrh - SDZ stávající - SDZ Pracovní místo		  	AKCE: II/101 Dolní Břežany – Zbraslav - M-Silnice PŘÍLOHA: Situace DIO - 10
		MĚŘÍTKO: 1:1000 PŘÍLOHA ČÍSLO: C.10	




3K značky s.r.o.
Jiráskova 1519, 251 01 Říčany
tel.: +420 323 601 237, www.3kznamky.cz, info@3kznamky.cz

Lucie Kovářová

Digitálně podepsal Lucie Kovářová
Datum: 2026.02.04 09:57:37 +01'00'

LEGENDA:		AKCE:	MĚŘITKO:
návrh - SDZ		II/101 Dolní Břežany – Zbraslav - M-Silnice	1:1000
STÁVAJÍCÍ - SDZ			
Pracovní místo		PŘÍLOHA:	PŘÍLOHA ČÍSLO:
		Situace DIO - 11	C.11

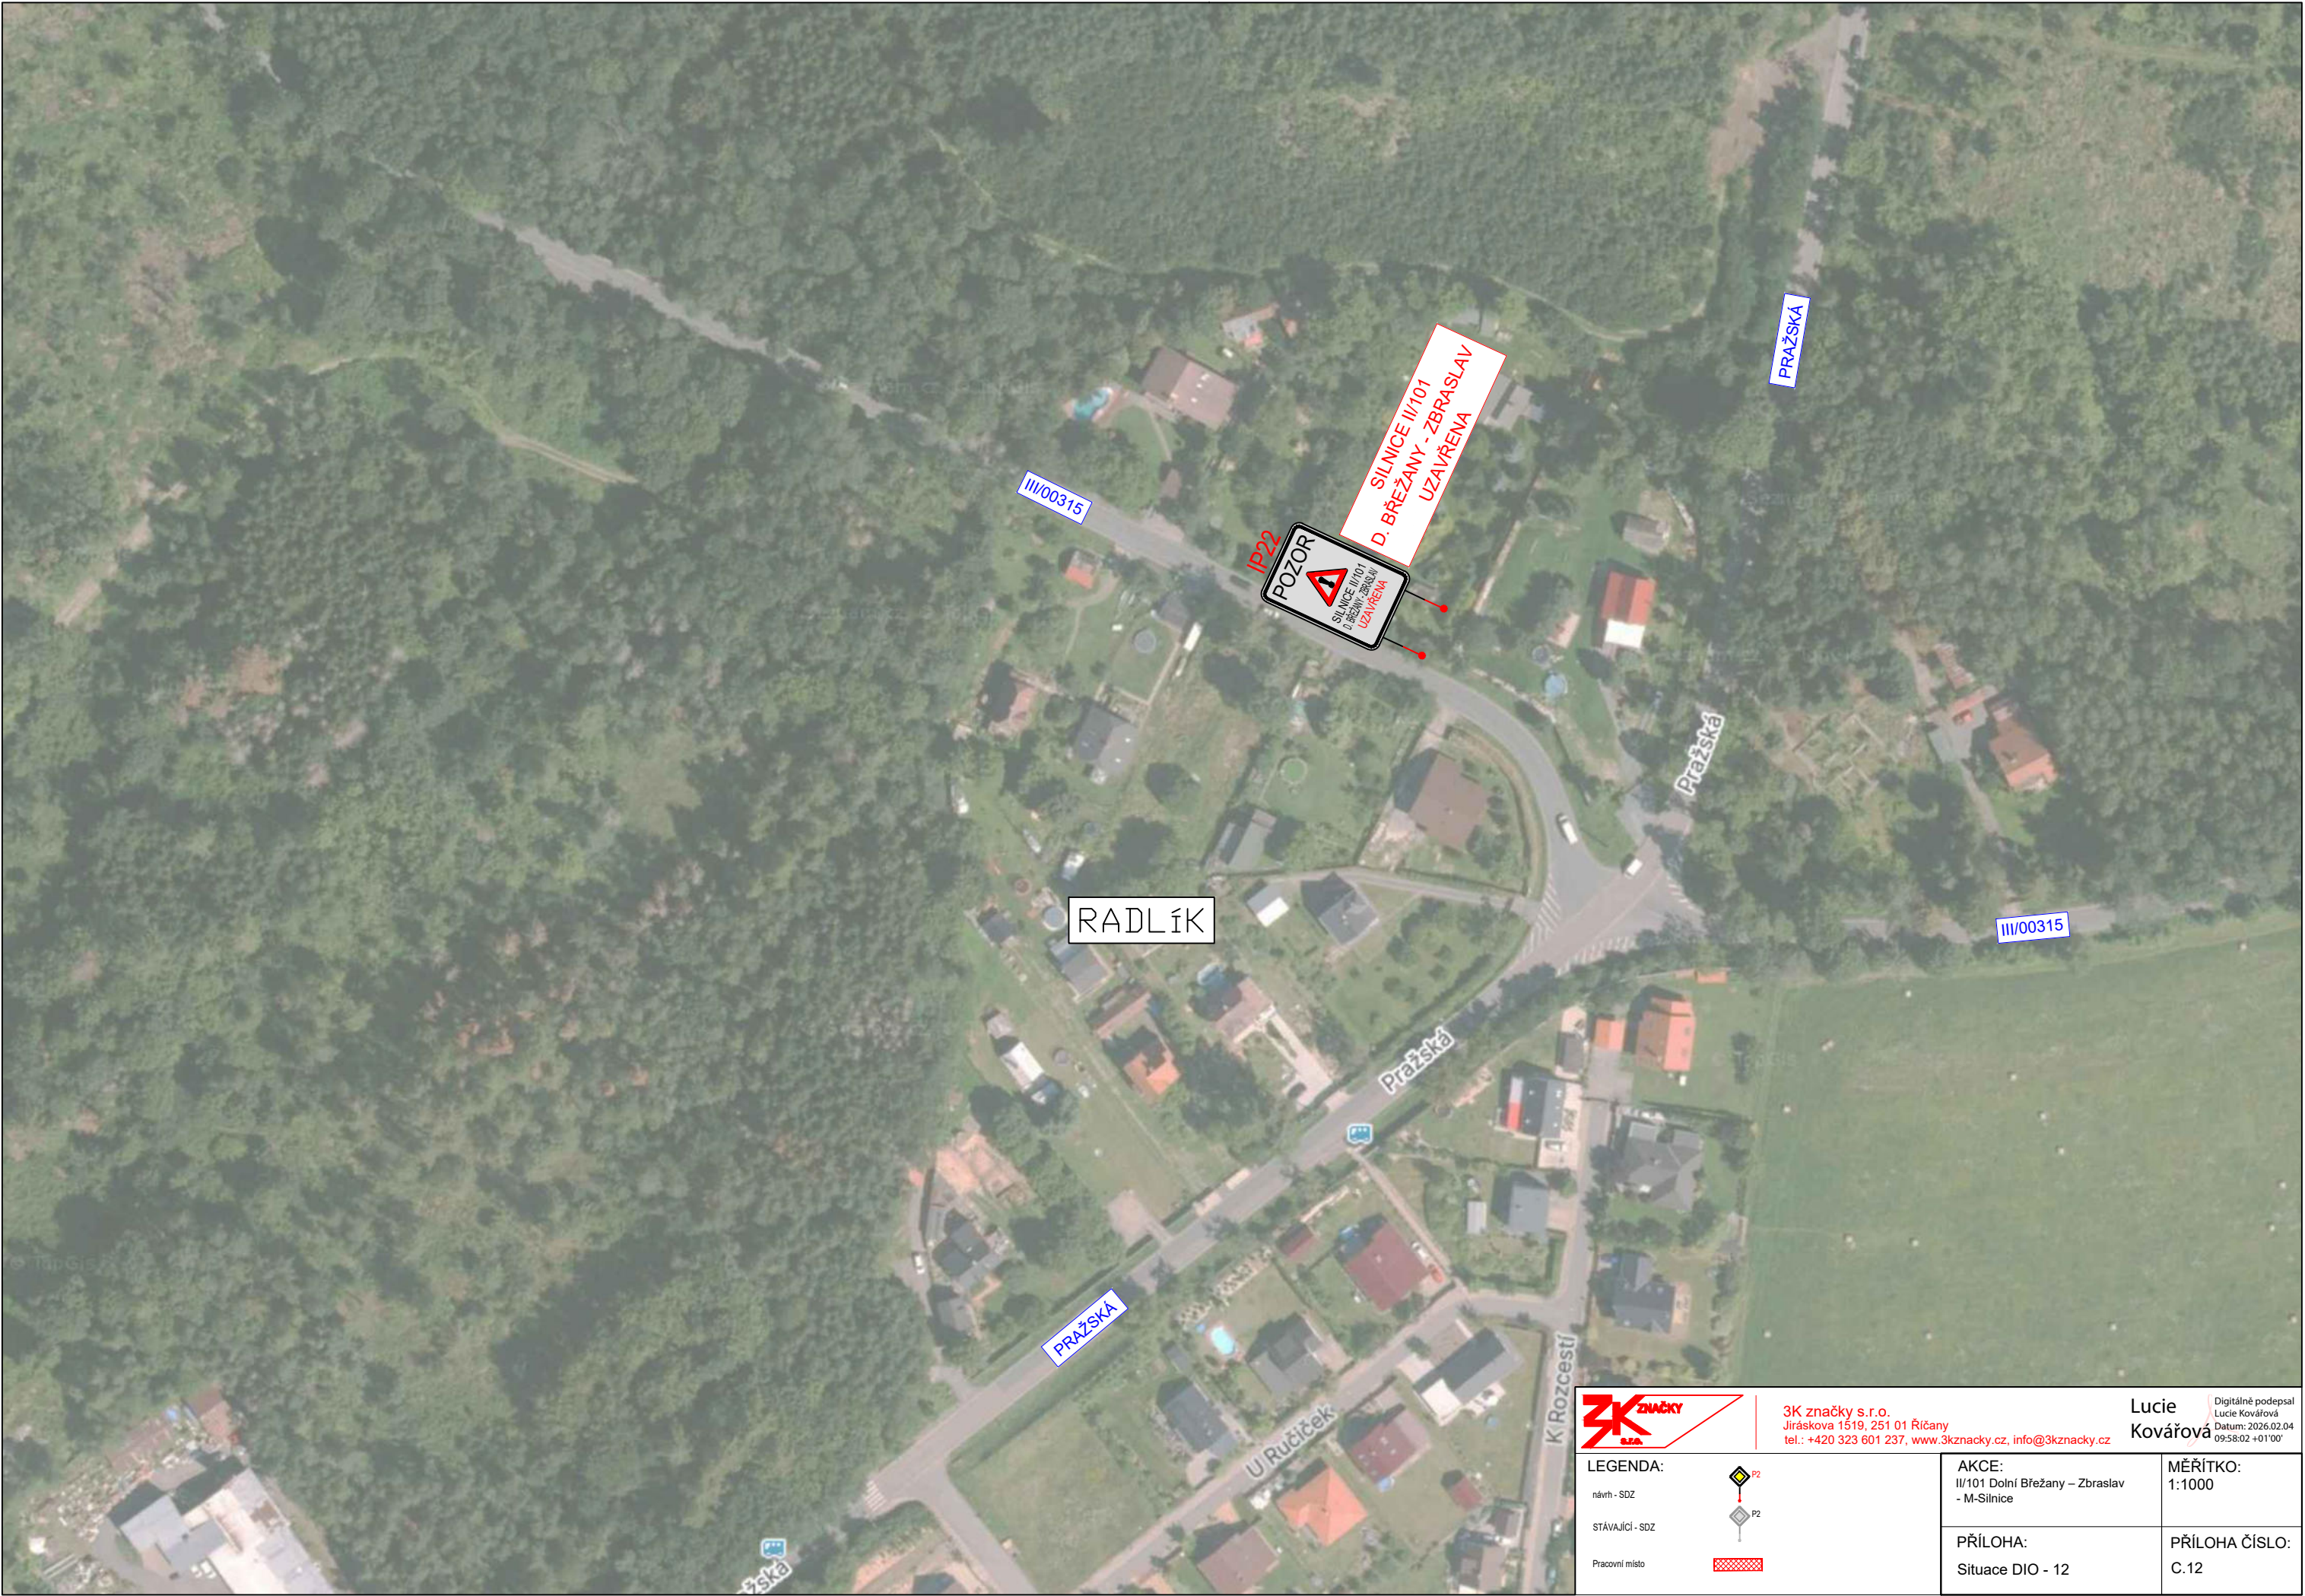



3K značky s.r.o.
Jiráskova 1519, 251 01 Říčany
tel.: +420 323 601 237, www.3kznacky.cz, info@3kznacky.cz

Lucie Kovářová
Digitálně podepsal
Lucie Kovářová
Datum: 2026.02.04
09:58:02 +01'00'

LEGENDA: návrh - SDZ STÁVAJÍCÍ - SDZ Pracovní místo	  	AKCE: II/101 Dolní Břežany – Zbraslav - M-Silnice	MĚŘITKO: 1:1000
		PŘÍLOHA: Situace DIO - 12	PŘÍLOHA ČÍSLO: C.12



3K značky s.r.o.
Jiráskova 1519, 251 01 Říčany
tel.: +420 323 601 237, www.3kznačky.cz, info@3kznačky.cz

Lucie
Kovářová

Digitalně podepsal
Lucie Kovářová
Datum: 2026.02.04
09:58:32 +01'00'

LEGENDA:

návrh - SDZ

STÁVAJÍCÍ - SDZ

Pracovní místo



AKCE:
II/101 Dolní Bržany – Zbraslav
- M-Silnice

PŘÍLOHA:
Situace DIO - 13

MĚŘÍTKO:
1:1000

PŘÍLOHA ČÍSLO:
C.13