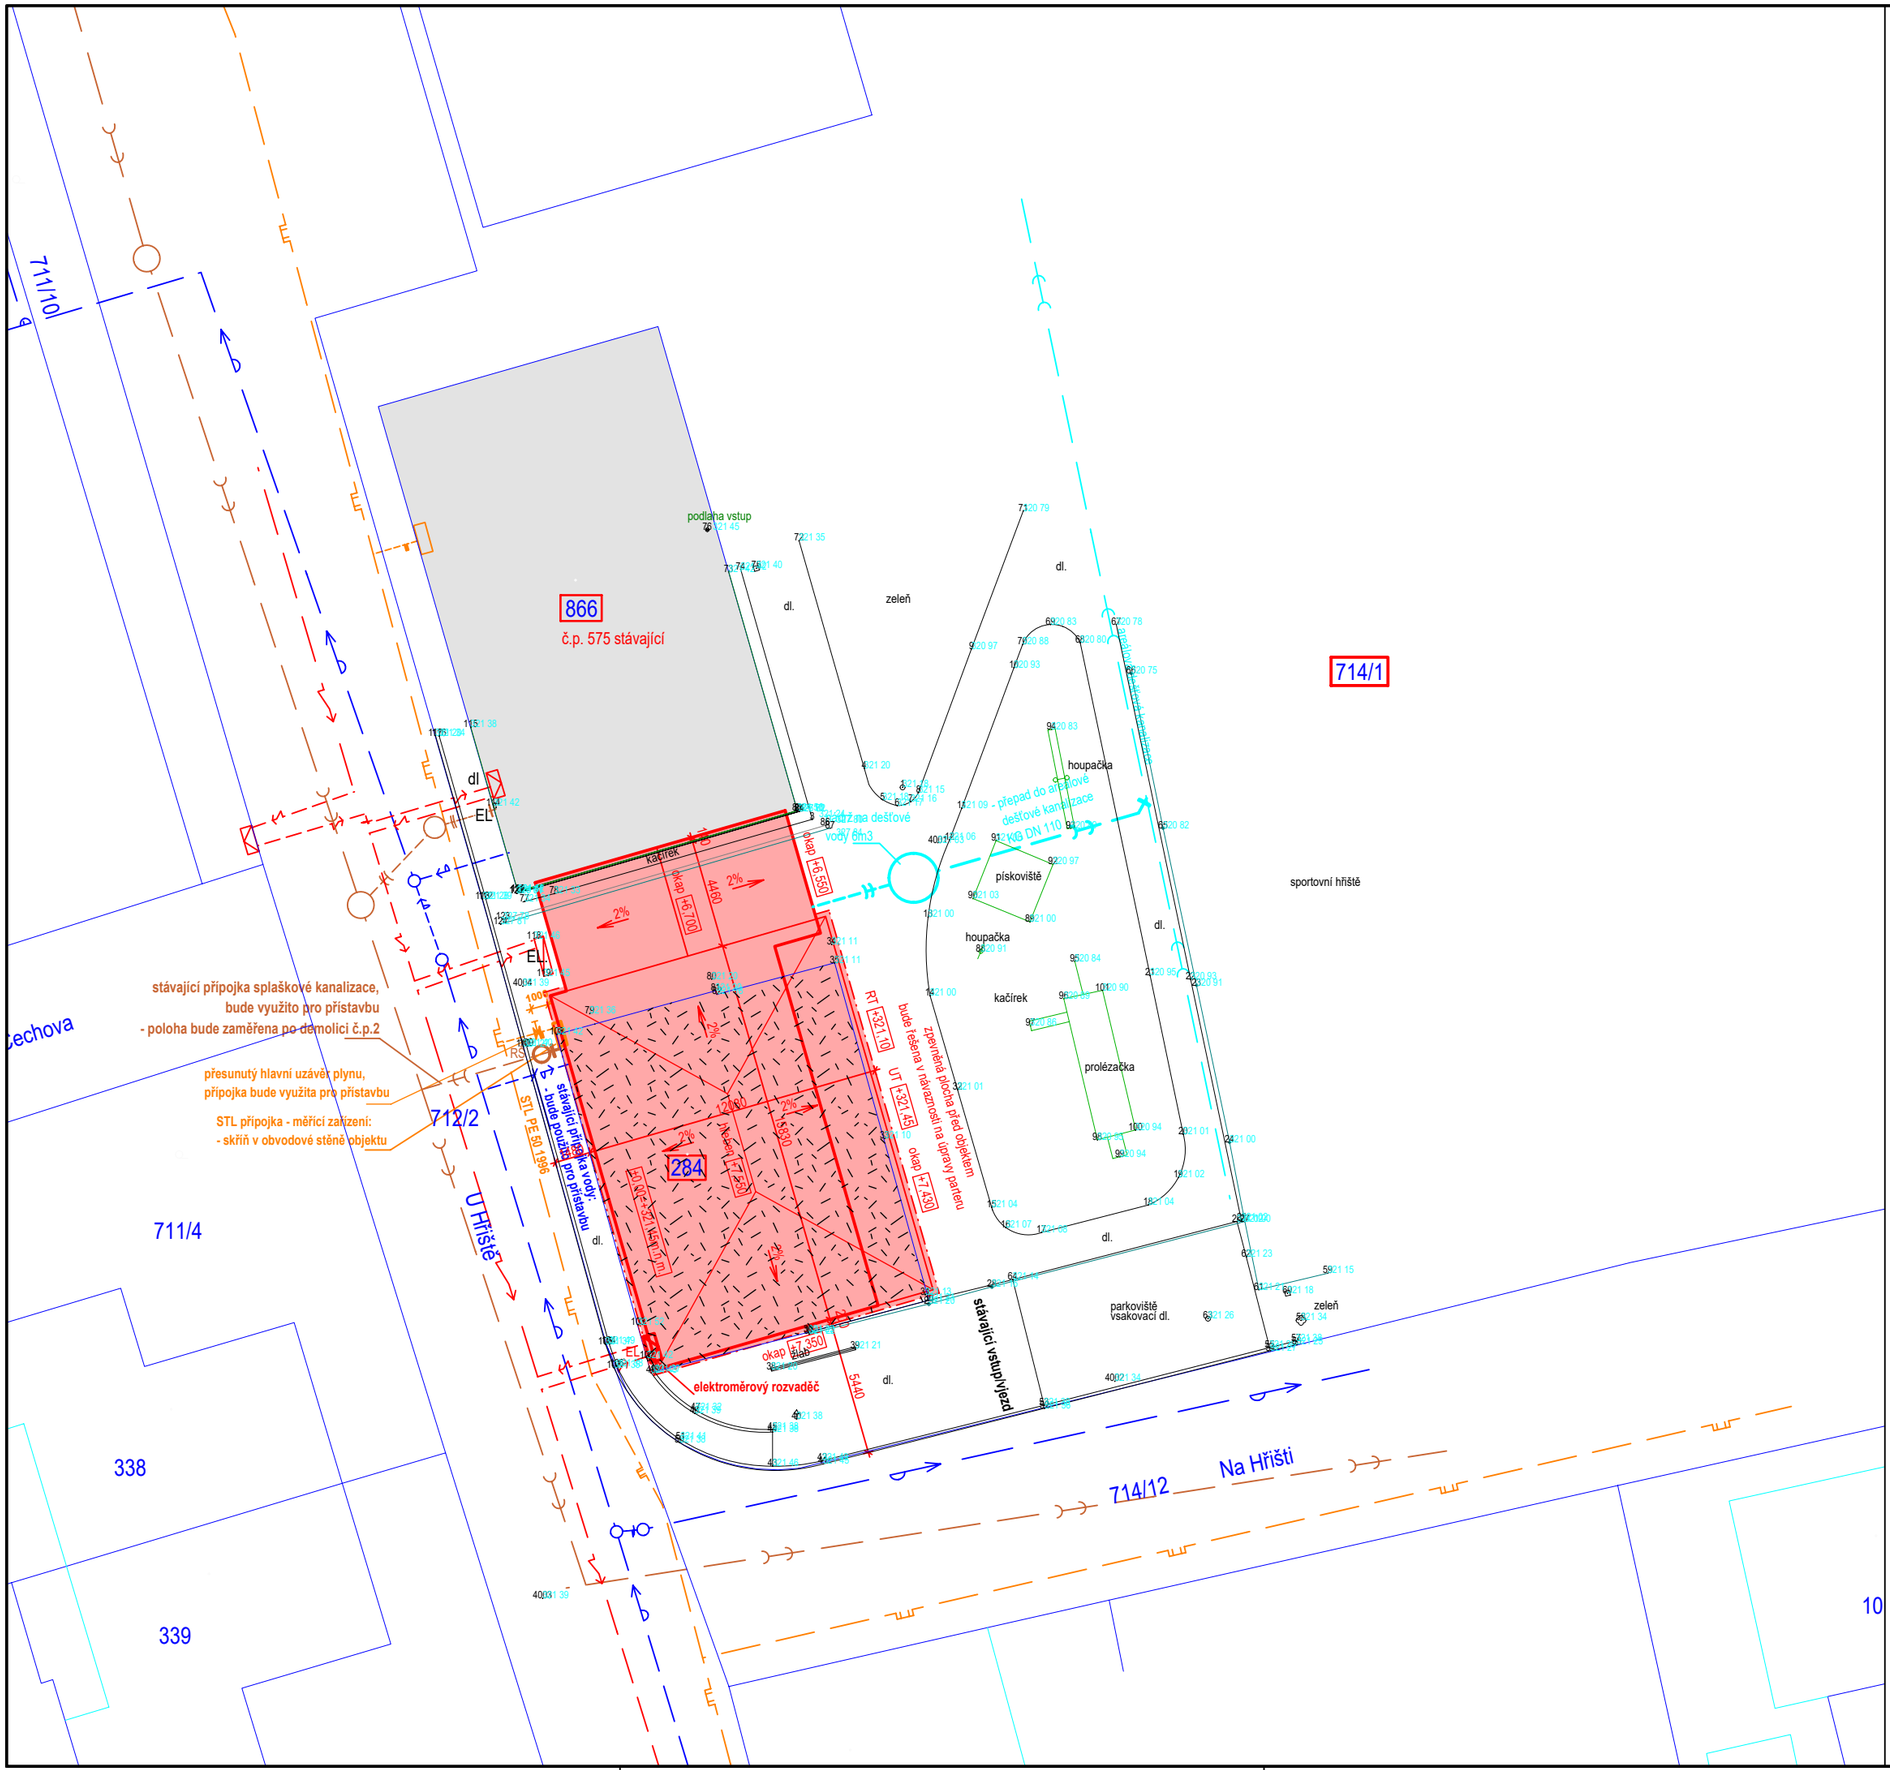


LEGENDA:

- PODKLAD KATASTRÁLNÍ MAPY
- POLOHOPIS STÁVAJÍCÍ
- DEMOLOVANÝ STÁVAJÍCÍ OBJEKT BUFETU č.p. 2 na parc. č. st. 284
- STÁVAJÍCÍ OBJEKT SPORTOVNÍHO ZÁZEMÍ č.p. 575 na parc. č. st. 866
- NAVRHOVANÁ PŘÍSTAVBA č.p. 575
- KANALIZACE SPLAŠKOVÁ STÁVAJÍCÍ
- VODOVOD STÁVAJÍCÍ
- STL PLYNOVOD STÁVAJÍCÍ
- ELEKTRO NN STÁVAJÍCÍ

sdružení architektů
ARX STUDIO
Freyova 983/25
190 00 Praha 9
arxstudio@arxstudio.cz

INVESTOR: Obec Vestec
Vestecká 3, 252 50 Vestec

PŘÍSTAVBA SPORTOVNÍHO AREÁLU

U Hřiště 575, 252 50 Vestec

STUPEŇ:	DOKUMENTACE PRO POVOLENÍ STAVBY v rozsahu dle příl. 1 vyhl. 131/2024 Sb.
ARCHITEKTONICKÉ ŘEŠENÍ:	ING. ARCH. IVAN SLÁDEK
STAVEBNÍ ŘEŠENÍ:	ING. LUKÁŠ CVRČEK, tel 603947834
PROJEKTANT ČÁSTI DOKUMENTACE:	**Ing. Lukáš Cvrček**
ČÁST DOKUMENTACE:	**C. SITUAČNÍ VÝKRESY**
NÁZEV VÝKRESU:	**KOORDINAČNÍ SITUAČNÍ VÝKRES**
DATUM: 01/2025	MĚŘÍTKO: **1:250**
	ČÍSLO VÝKRESU: **C.3**