


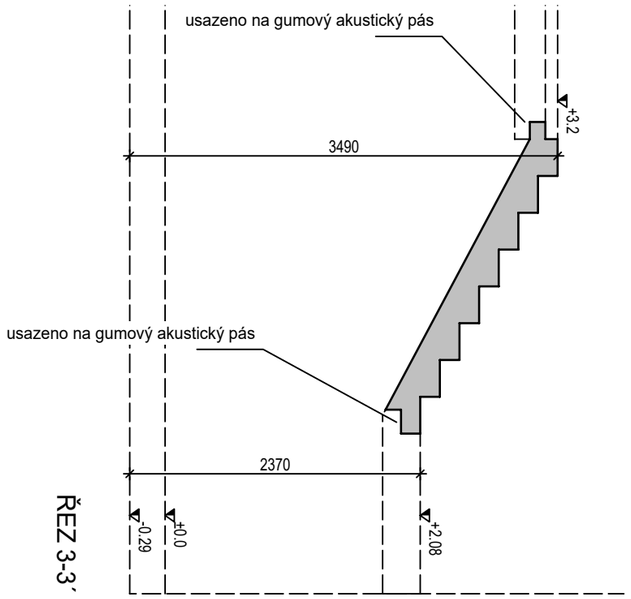


ŘEZ 3-3´

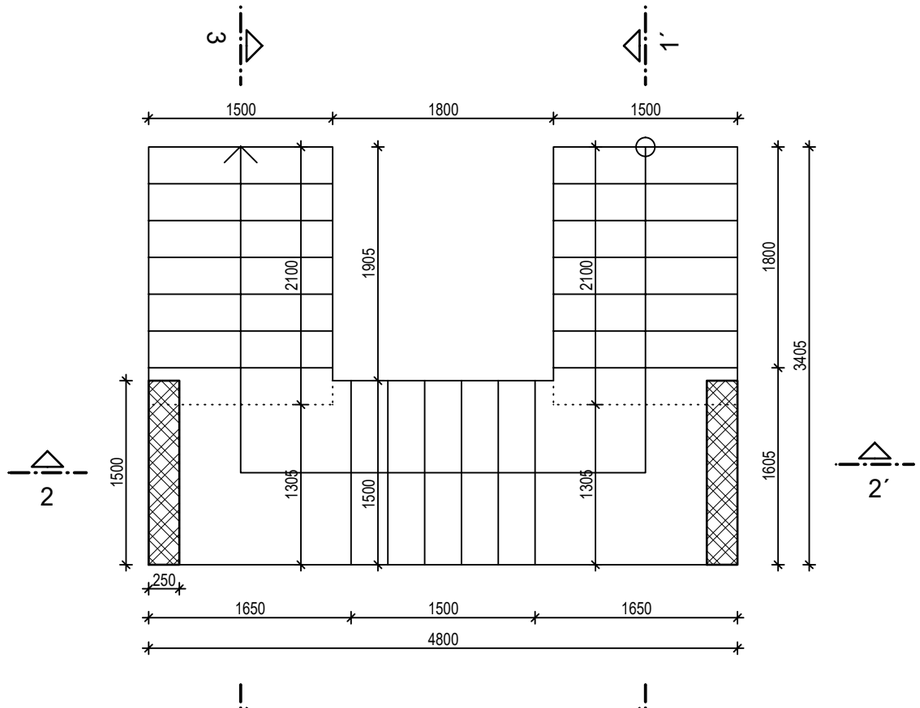

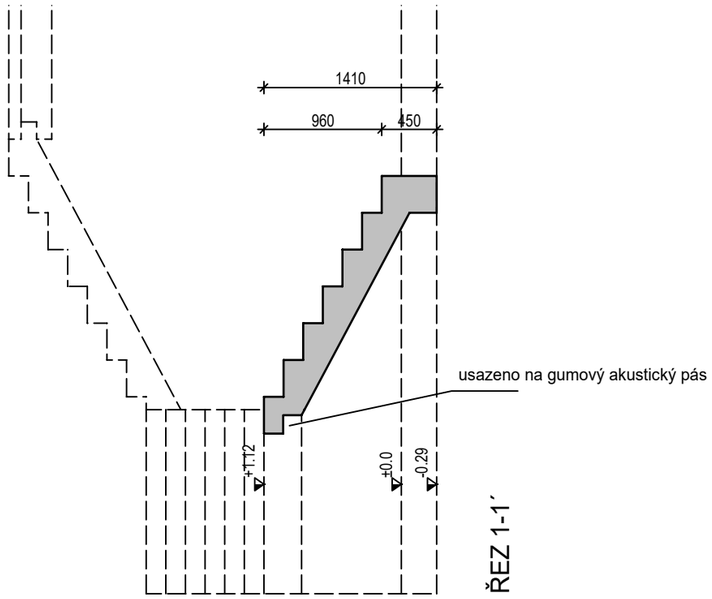

ŘEZ 1-1´

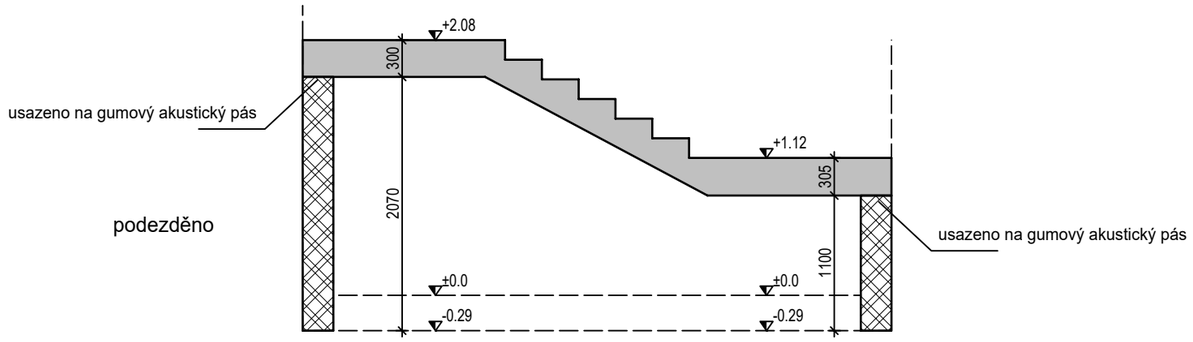

ŘEZ 2-2´

POZN.
- schodiště bude železobetonové prefabrikované
- detailní řešení včetně návrhu výztuže a detailu uložení bude součástí dodávky

sdružení architektů
ARX STUDIO
Freyova 983/25
190 00 Praha 9
arxstudio@arxstudio.cz

INVESTOR: Obec Vestec
Vestecká 3, 252 50 Vestec

PŘÍSTAVBA SPORTOVNÍHO AREÁLU
U Hřiště 575, 252 50 Vestec

STUPEŇ: DOKUMENTACE PRO POVOLENÍ STAVBY
v rozsahu dle příl. 1 vyhl. 131/2024 Sb.

ARCHITEKTONICKÉ ŘEŠENÍ: ING. ARCH. IVAN SLÁDEK

STAVEBNÍ ŘEŠENÍ: ING. LUKÁŠ CVRČEK, tel 603947834

PROJEKTANT ČÁSTI DOKUMENTACE:
Ing. Lukáš Cvrček

ČÁST DOKUMENTACE:
D.1.1. ARCHITEKTONICKO STAVEBNÍ ŘEŠENÍ

NÁZEV VÝKRESU:
SCHODIŠTĚ

DATUM: 01/2025
MĚŘÍTKO: **1:50**
ČÍSLO VÝKRESU: **D.1.1.2. 09**