sdružení architektů
ARX STUDIO

Freyova 983/25
190 00 Praha 9
arxstudio@arxstudio.cz

INVESTOR: Obec Vestec
Vestecká 3, 252 50 Vestec

PŘÍSTAVBA SPORTOVNÍHO AREÁLU

U Hřiště 575, 252 50 Vestec

STUPEŇ: DOKUMENTACE PRO POVOLENÍ STAVBY
v rozsahu dle příl. 1 vyhl. 131/2024 Sb.

ARCHITEKTONICKÉ ŘEŠENÍ: ING. ARCH. IVAN SLÁDEK

STAVEBNÍ ŘEŠENÍ: ING. LUKÁŠ CVRČEK, tel 603947834

PROJEKTANT ČÁSTI DOKUMENTACE:

Ing. Lukáš Cvrček

ČÁST DOKUMENTACE:

D.1.1. ARCHITEKTONICKO STAVEBNÍ ŘEŠENÍ

NÁZEV VÝKRESU:

ZÁMEČNICKÉ KONSTRUKCE

DATUM: 01/2025


MĚŘÍTKO: **1:20**

ČÍSLO VÝKRESU:

D.1.1.2.
14

POZNÁMKY:

- ocelové konstrukce budou provedeny v žárovém zinku
- předmětem dodávky je kompletní, funkční a bezchybný výrobek
- zhotovitel před zadáním do výroby ověří na stavbě skutečné rozměry pro každý prvek zvlášť a stav navazujících konstrukcí
- návrh bude před předáním do výroby protokolárně odsouhlasen investorem
- technologii montáže zajišťuje zhotovitel stavby

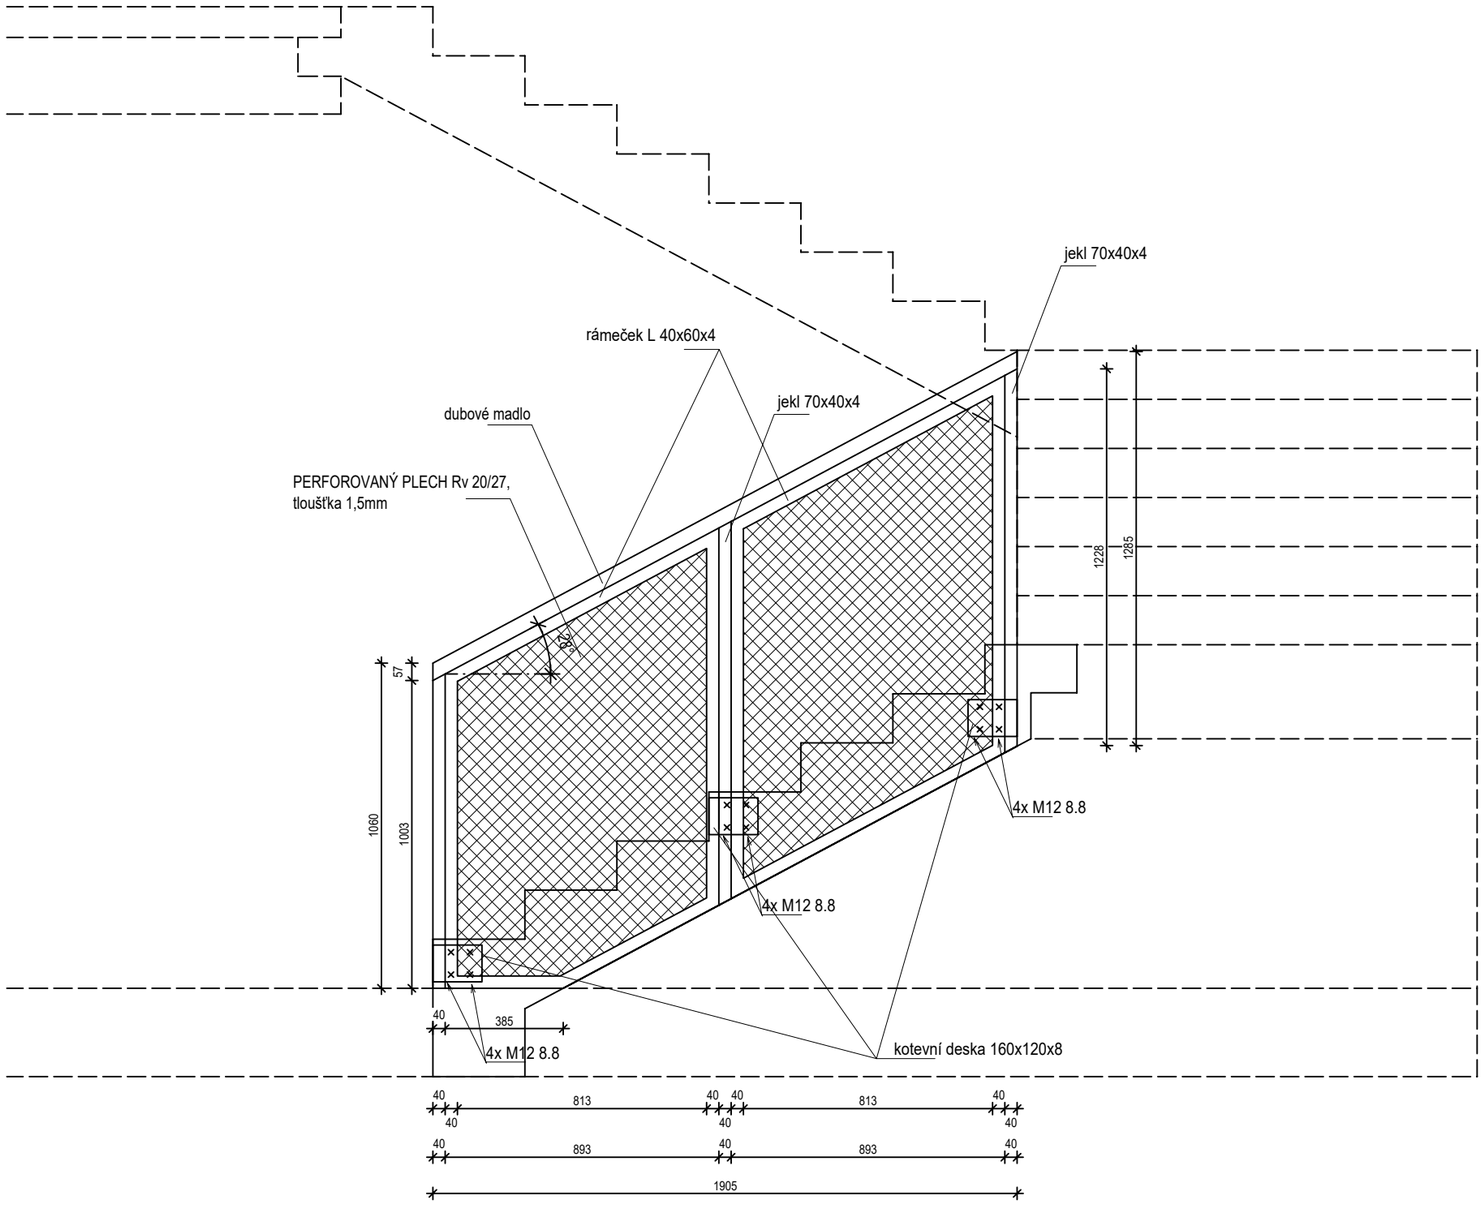


ZK.01

POHLEDY 1:20 1/4

POZNÁMKY:

- ocelové konstrukce budou provedeny v žárovém zinku
- předmětem dodávky je kompletní, funkční a bezchybný výrobek
- zhotovitel před zadáním do výroby ověří na stavbě skutečné rozměry pro každý prvek zvlášť a stav navazujících konstrukcí
- návrh bude před předáním do výroby protokolárně odsouhlasen investorem
- technologii montáže zajišťuje zhotovitel stavby

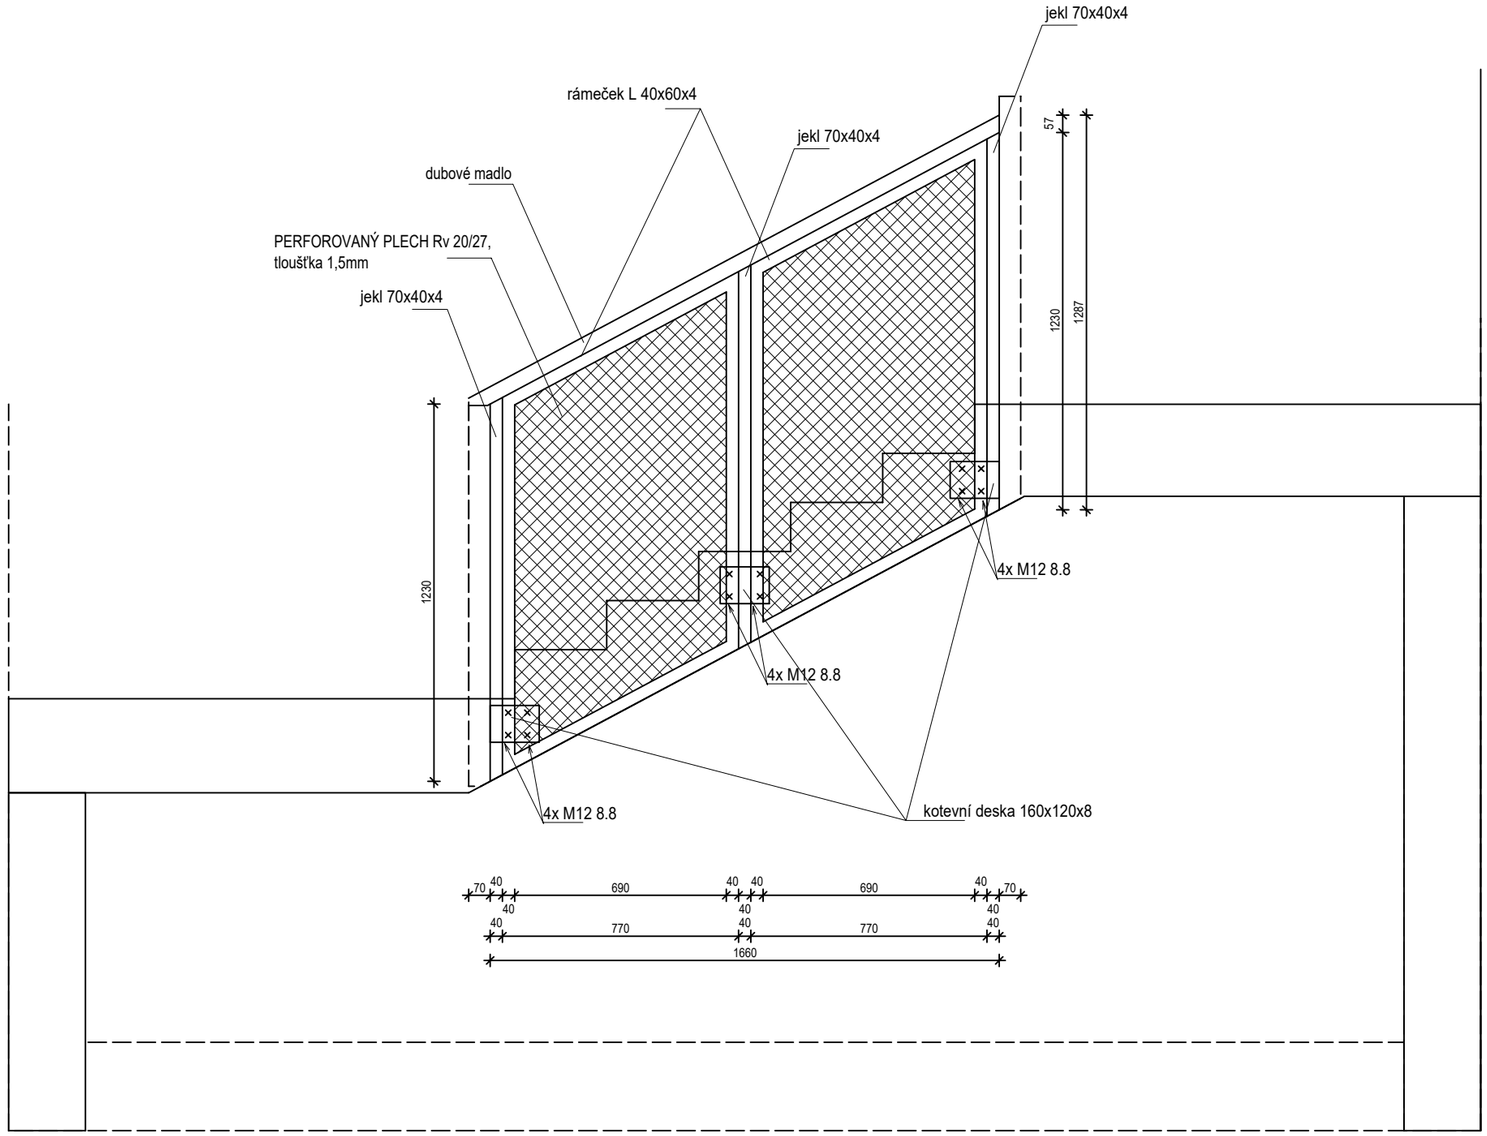


ZK.01

POHLEDY 1:20 2/4

POZNÁMKY:

- ocelové konstrukce budou provedeny v žárovém zinku
- předmětem dodávky je kompletní, funkční a bezchybný výrobek
- zhotovitel před zadáním do výroby ověří na stavbě skutečné rozměry pro každý prvek zvlášť a stav navazujících konstrukcí
- návrh bude před předáním do výroby protokolárně odsouhlasen investorem
- technologii montáže zajišťuje zhotovitel stavby

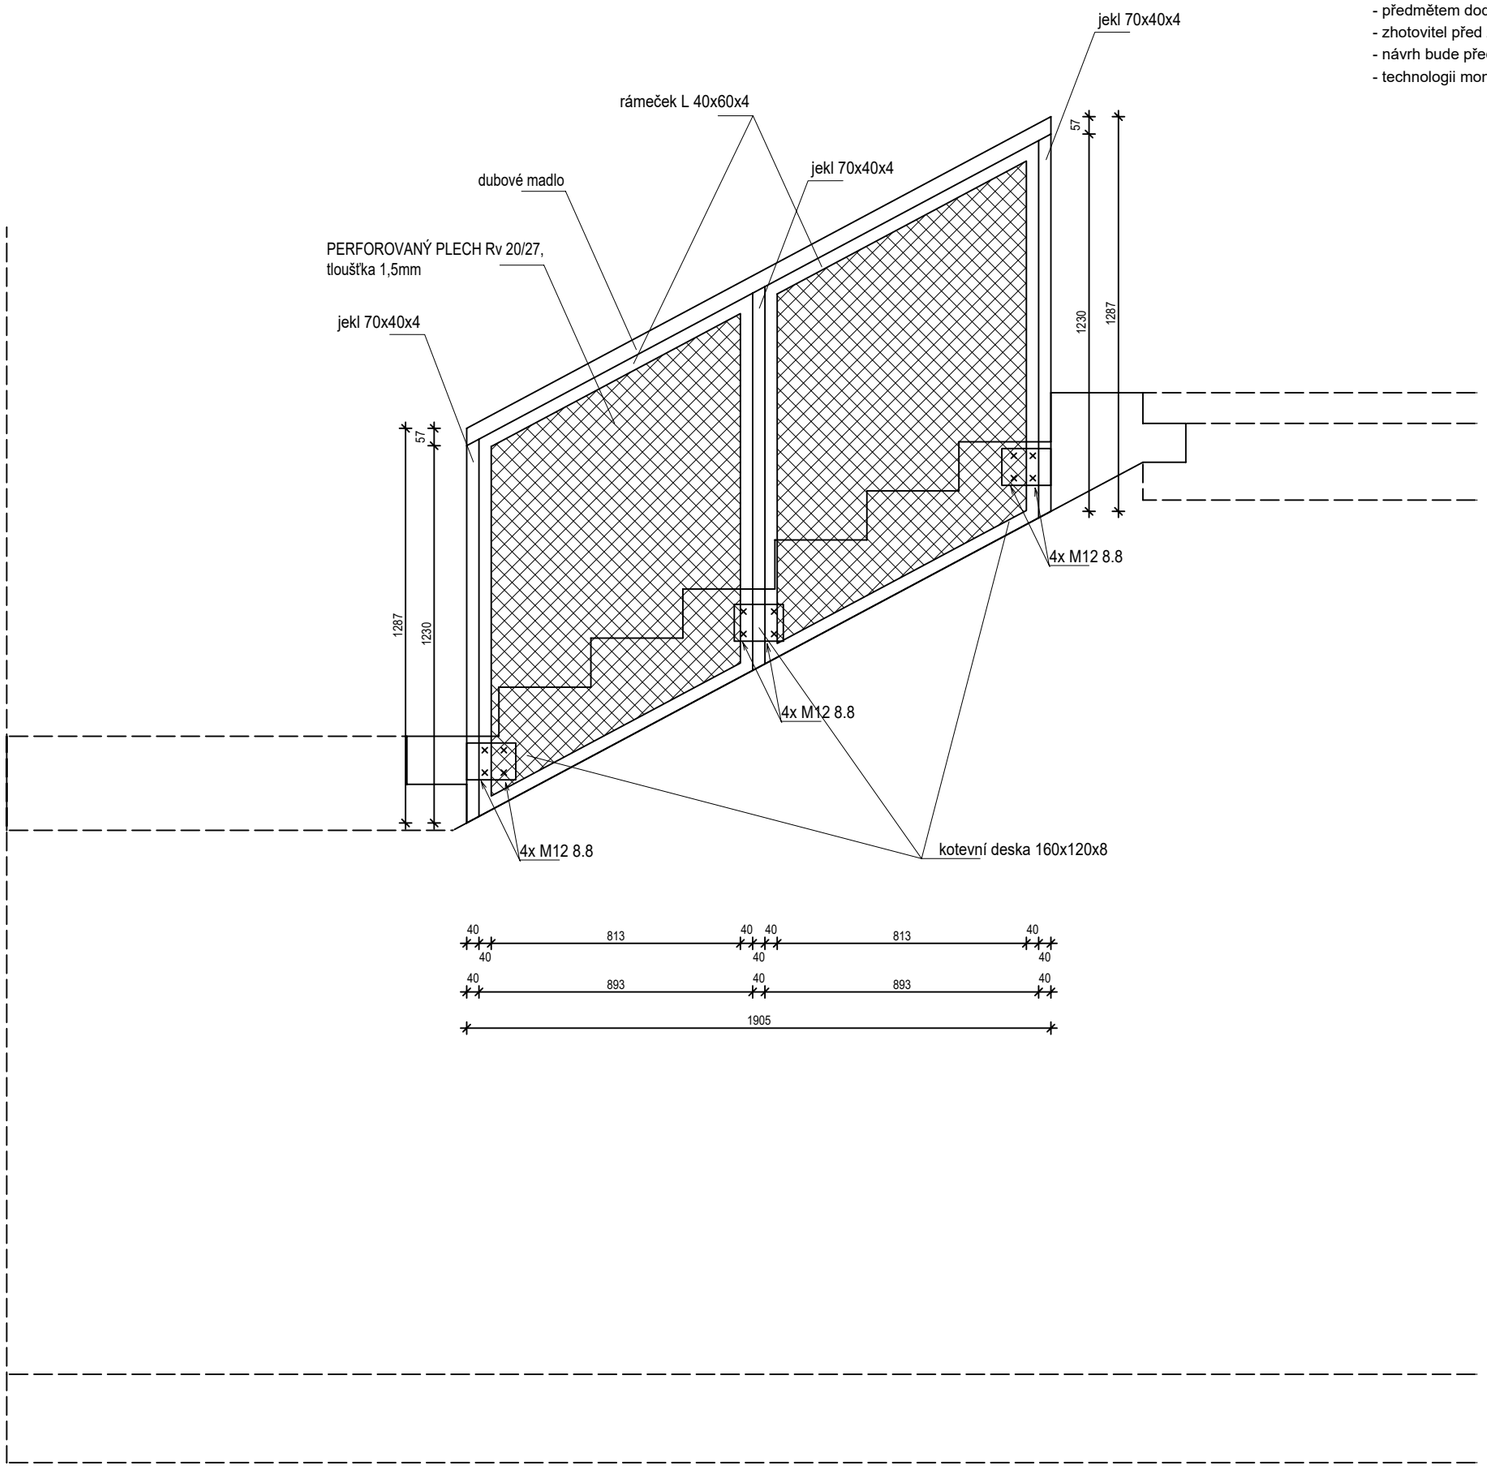



ZK.01

POHLEDY 1:20 3/4

POZNÁMKY:

- ocelové konstrukce budou provedeny v žárovém zinku
- předmětem dodávky je kompletní, funkční a bezchybný výrobek
- zhotovitel před zadáním do výroby ověří na stavbě skutečné rozměry pro každý prvek zvlášť a stav navazujících konstrukcí
- návrh bude před předáním do výroby protokolárně odsouhlasen investorem
- technologii montáže zajišťuje zhotovitel stavby

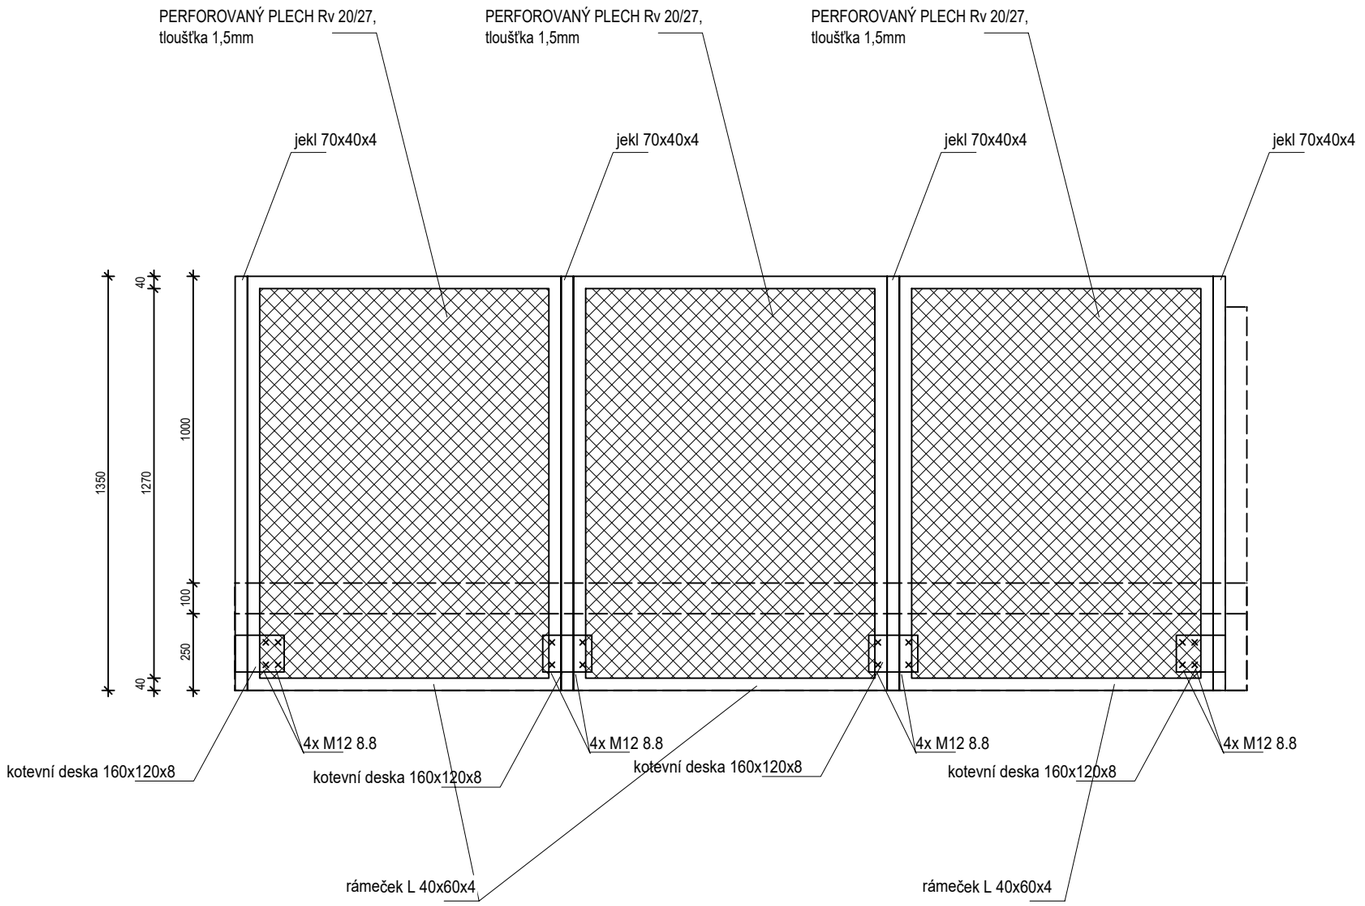

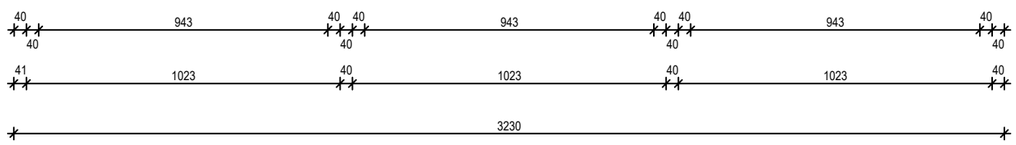


ZK.01

POHLEDY 1:20 4/4

POZNÁMKY:

- ocelové konstrukce budou provedeny v žárovém zinku
- předmětem dodávky je kompletní, funkční a bezchybný výrobek
- zhotovitel před zadáním do výroby ověří na stavbě skutečné rozměry pro každý prvek zvlášť a stav navazujících konstrukcí
- návrh bude před předáním do výroby protokolárně odsouhlasen investorem
- technologii montáže zajišťuje zhotovitel stavby

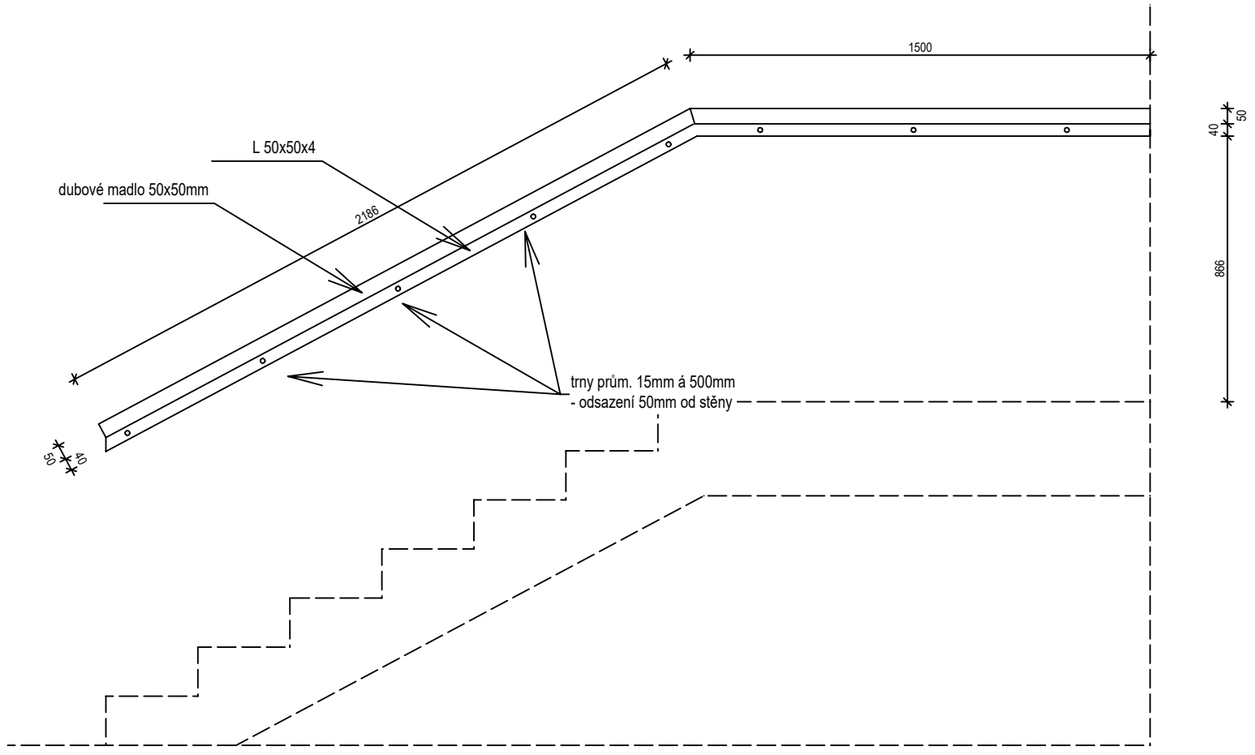


ZK.02

POHLEDY 1:20 1/3


POZNÁMKY:

- ocelové konstrukce budou provedeny v žárovém zinku
- předmětem dodávky je kompletní, funkční a bezchybný výrobek
- zhotovitel před zadáním do výroby ověří na stavbě skutečné rozměry pro každý prvek zvlášť a stav navazujících konstrukcí
- návrh bude před předáním do výroby protokolárně odsouhlasen investorem
- technologii montáže zajišťuje zhotovitel stavby

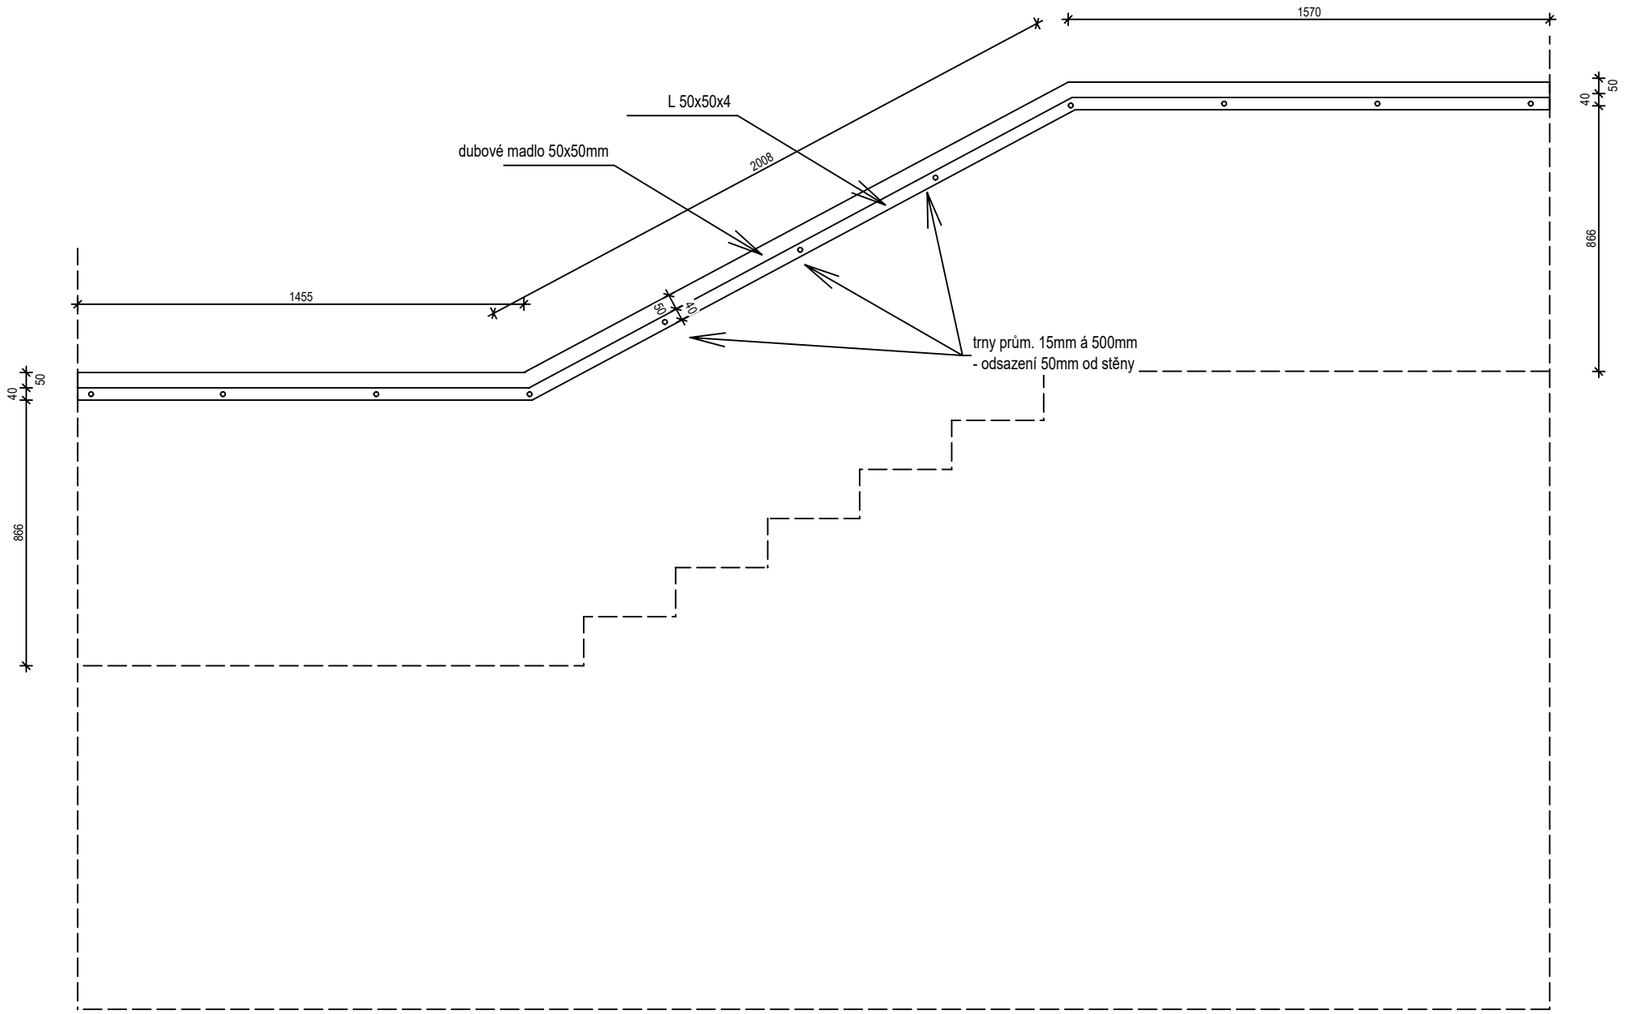

ZK.02

POHLEDY 1:20 2/3

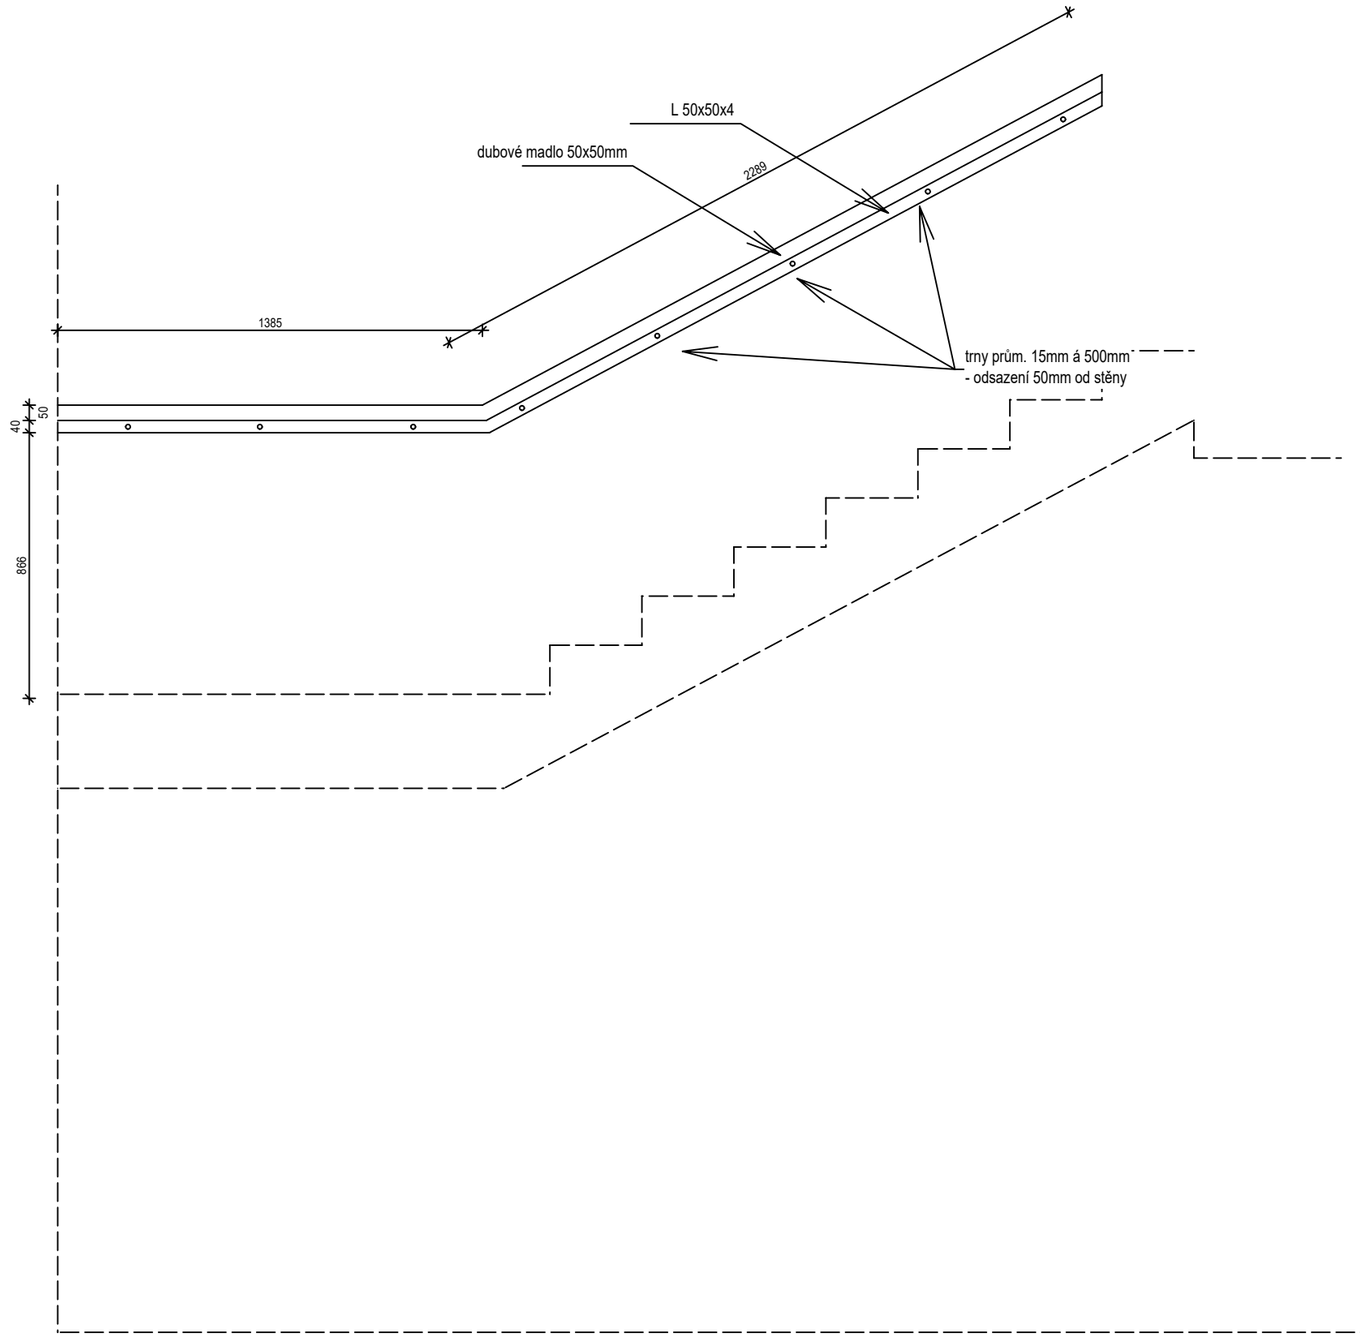

POZNÁMKY:

- ocelové konstrukce budou provedeny v žárovém zinku
- předmětem dodávky je kompletní, funkční a bezchybný výrobek
- zhotovitel před zadáním do výroby ověří na stavbě skutečné rozměry pro každý prvek zvlášť a stav navazujících konstrukcí
- návrh bude před předáním do výroby protokolárně odsouhlasen investorem
- technologii montáže zajišťuje zhotovitel stavby

ZK.02

POHLEDY 1:20 3/3