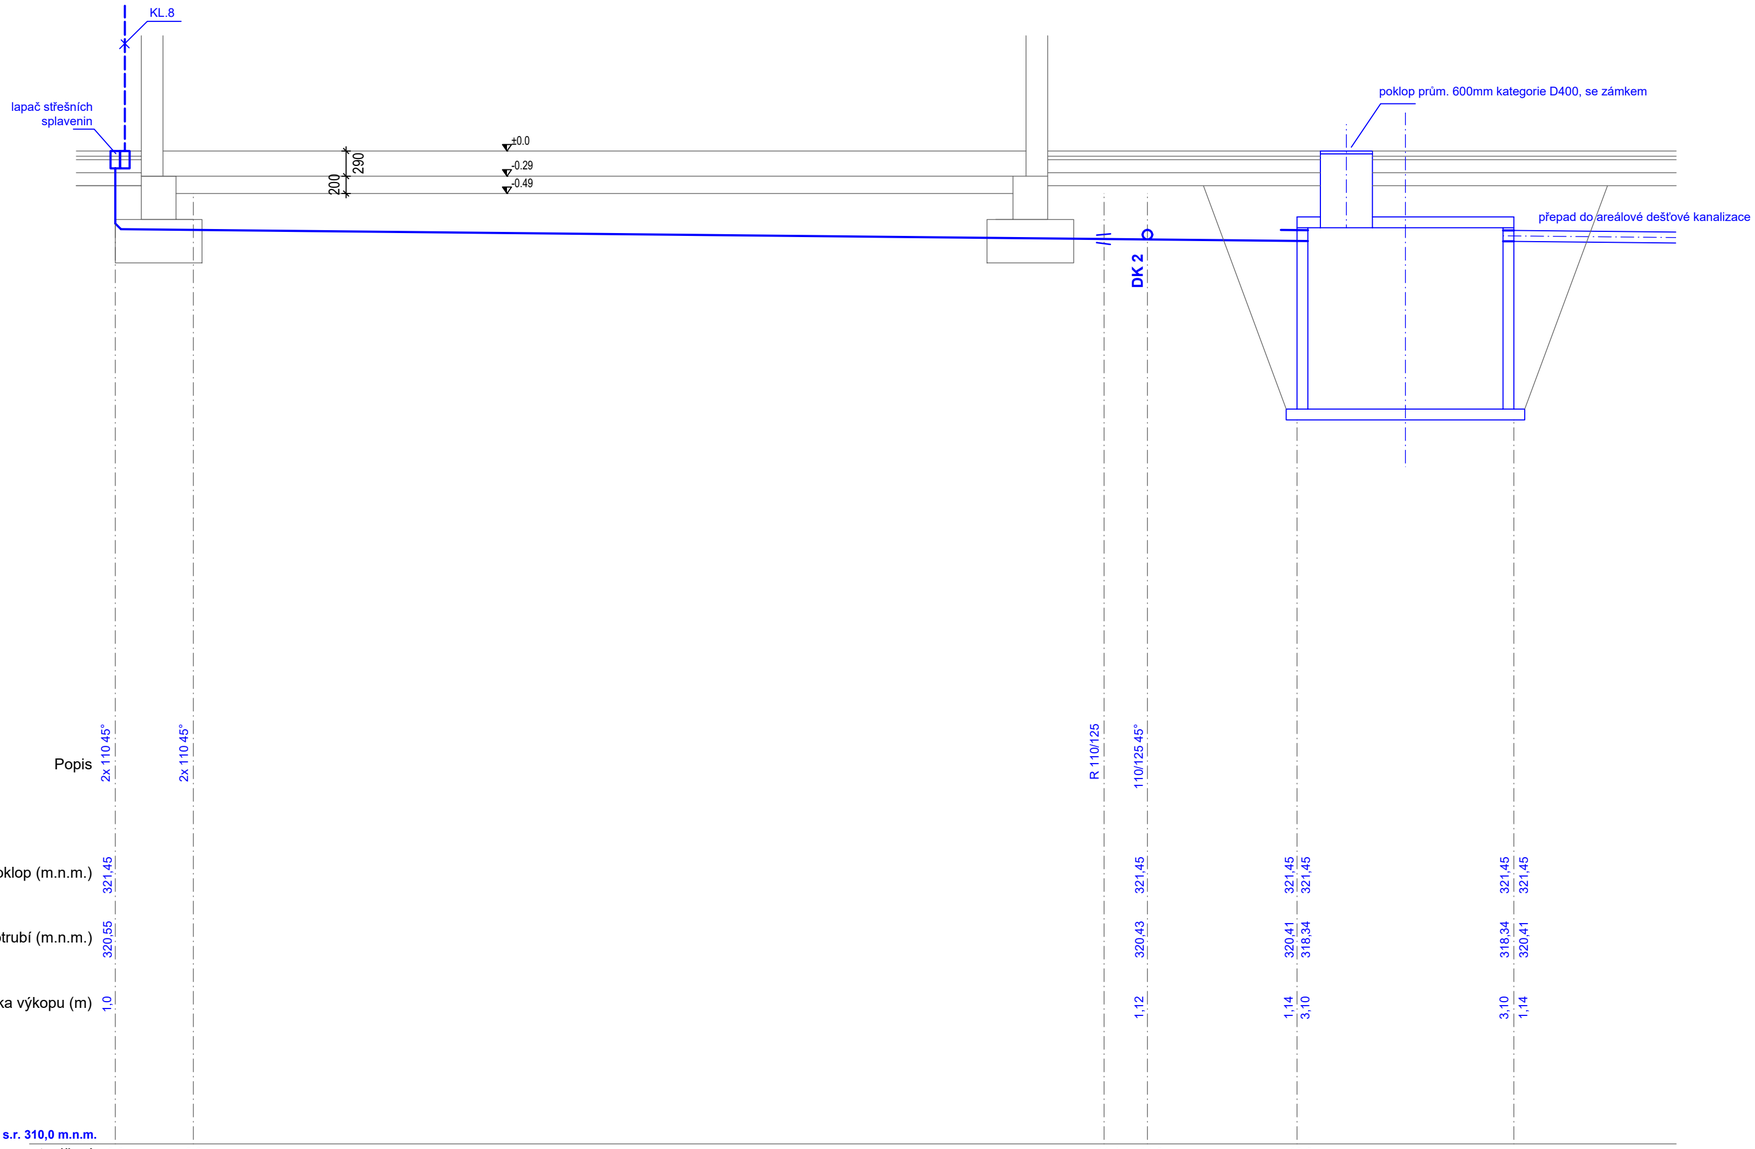


označení DK1

dimenze	DN 110	DN 125	nádrž na dešťové vody 6m3, pojízdná, plastová dvouplášťová k obetonování, do prostředí s výskytem spodní vody včetně vystrojení pro zalévání (filtr dešťové vody, automatické tlakové čerpadlo, hadice)	DN 125
materiál	PVC KG SN8	PVC KG SN8		PVC KG SN8
spád	1,00%	1,00%		1,00%

DK1

sdružení architektů
ARX STUDIO
Freyova 983/25
190 00 Praha 9
arxstudio@arxstudio.cz

INVESTOR: Obec Vestec
Vestecká 3, 252 50 Vestec

PŘÍSTAVBA SPORTOVNÍHO AREÁLU
U Hřiště 575, 252 50 Vestec

STUPEŇ: DOKUMENTACE PRO POVOLENÍ STAVBY
v rozsahu dle příl. 1 vyhl. 131/2024 Sb.

ARCHITEKTONICKÉ ŘEŠENÍ: ING. ARCH. IVAN SLÁDEK
STAVEBNÍ ŘEŠENÍ: ING. LUKÁŠ CVRČEK, tel 603947834
PROJEKTANT ČÁSTI DOKUMENTACE:
Ing. Lukáš Cvrček

ČÁST DOKUMENTACE:
D.1.2. TECHNOLOGICKÉ ŘEŠENÍ
A. ZDRAVOTECHNICKÉ INSTALACE

NÁZEV VÝKRESU:
PODÉLNÝ PROFIL DEŠŤOVÉ KANALIZACE

DATUM: 01/2025
MĚŘÍTKO: **1:50**
ČÍSLO VÝKRESU:
D.1.2.A.04