
2.NP

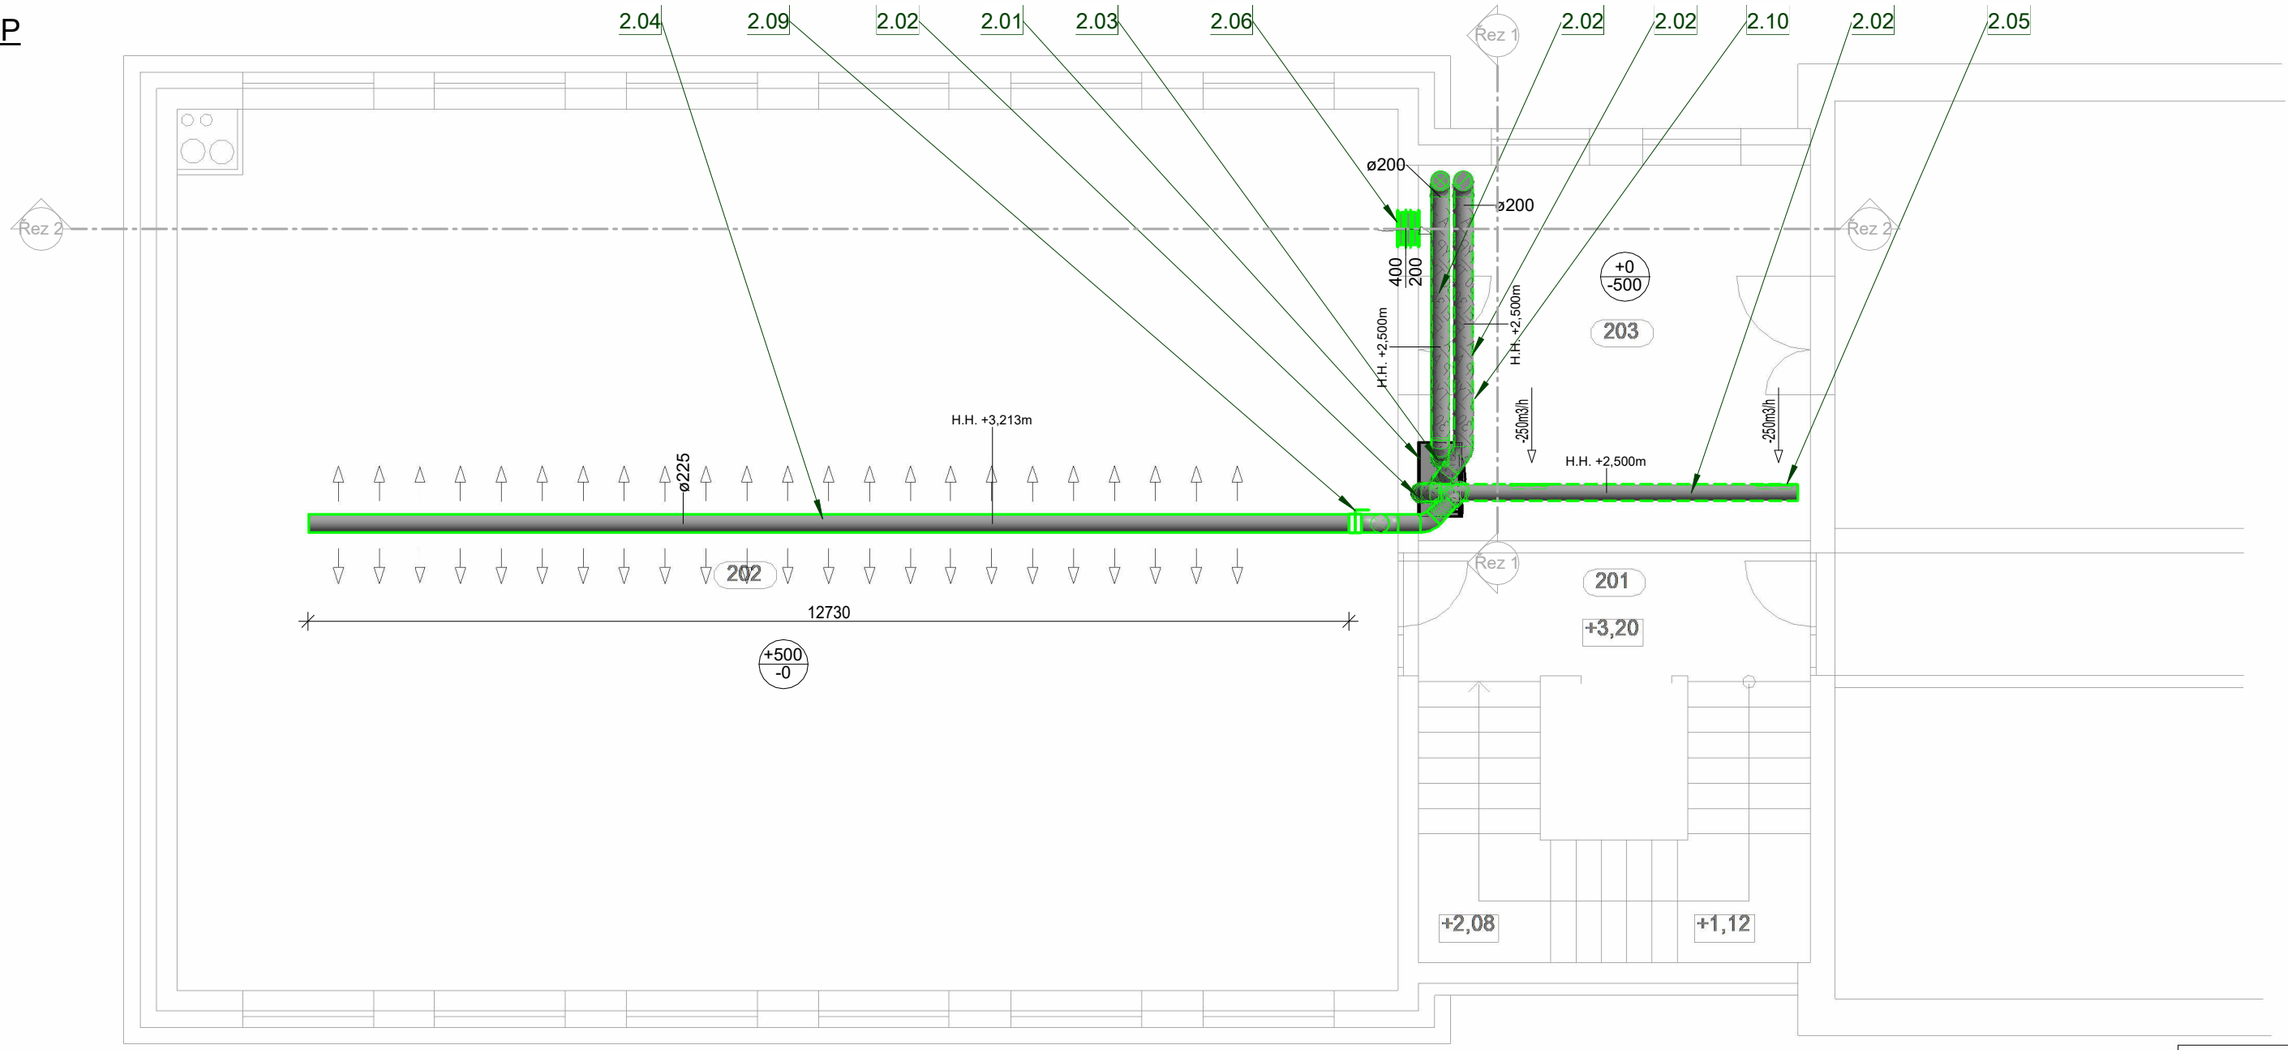

LEGENDA

- PŘÍVODNÍ POTRUBÍ
- ODVODNÍ POTRUBÍ
- OZNAČENÍ PRO PŘIVÁDĚNÝ VZDUCH
- OZNAČENÍ PRO ODVÁDĚNÝ VZDUCH
- OZNAČENÍ PRO PŘEPOUŠTĚNÍ VZDUCHU
- OZNAČENÍ PRO SÁNÍ VZDUCHU
- OZNAČENÍ PRO VÝFUK VZDUCHU

± 0,000= + 207,60 m n.m (Bpv)

sdružení architektů
ARX STUDIO
Freyova 983/25
190 00 Praha 9
arxstudio@arxstudio.cz

INVESTOR: Obec Vestec
Vestecká 3, 252 50 Vestec

PŘÍSTAVBA SPORTOVNÍHO AREÁLU

U HŘIŠTĚ 575, 252 50 Vestec

STUPEŇ: DOKUMETACE PRO PROVDENÍ STAVBY
v rozsahu dle příl. 1 vyhl. 131/2024 Sb.

ARCHITEKTONICÉ ŘEŠENÍ: ING. ARCH. IVAN SLÁDEK

STAVEBNÍ ŘEŠENÍ: ING. LUKÁŠ CVRČEK, TEL 603947834

PROJETANT ČÁSTI DOKUMENTACE: Ing. Martin Šulc, ČKAJT 0011581
SUMAD s.r.o. Kamenný Přívoz 1 582 82, martinsulc@seznam.cz

ČÁST DOKUMETACE: D.1.2.b Technologická rešení, Vzduchotechnika

NÁZEV VÝKRESU: 2.NP

DATUM: 07/2026

DATUM: Jak je ukázáno

ČÍSLO VÝKRESU: **03**