 


ROZVADĚČ RS1

- ROZVODNICE NÁSTĚNNÁ, PLECHOVÁ
- rozměry 770 mm x 588 mm x 136 mm
- 96modulů
- jmenovité napětí 415V AC, jmenovité izolační napětí 440V AC
- třída ochrany I.
- krytí IP 30
- bez požární odolnosti

sdružení architektů
ARX STUDIO
Freyova 983/25
190 00 Praha 9
arxstudio@arxstudio.cz

INVESTOR: Obec Vestec
Vestecká 3, 252 50 Vestec

PŘÍSTAVBA SPORTOVNÍHO AREÁLU
U Hřiště 575, 252 50 Vestec

STUPEŇ: DOKUMENTACE PRO POVOLENÍ STAVBY
v rozsahu dle příl. 1 vyhl. 131/2024 Sb.

ARCHITEKTONICKÉ ŘEŠENÍ: ING. ARCH. IVAN SLÁDEK

STAVEBNÍ ŘEŠENÍ: ING. LUKÁŠ CVRČEK, tel 603947834

PROJEKTANT ČÁSTI DOKUMENTACE:
Ing. Lukáš Cvrček


ČÁST DOKUMENTACE: **D.1.2. TECHNOLOGICKÉ ŘEŠENÍ C. ELEKTROINSTALACE**

NÁZEV VÝKRESU:
ROZVADĚČ RS1

DATUM: 01/2025

MĚŘÍTKO:


ČÍSLO VÝKRESU:
D.1.2.C.03

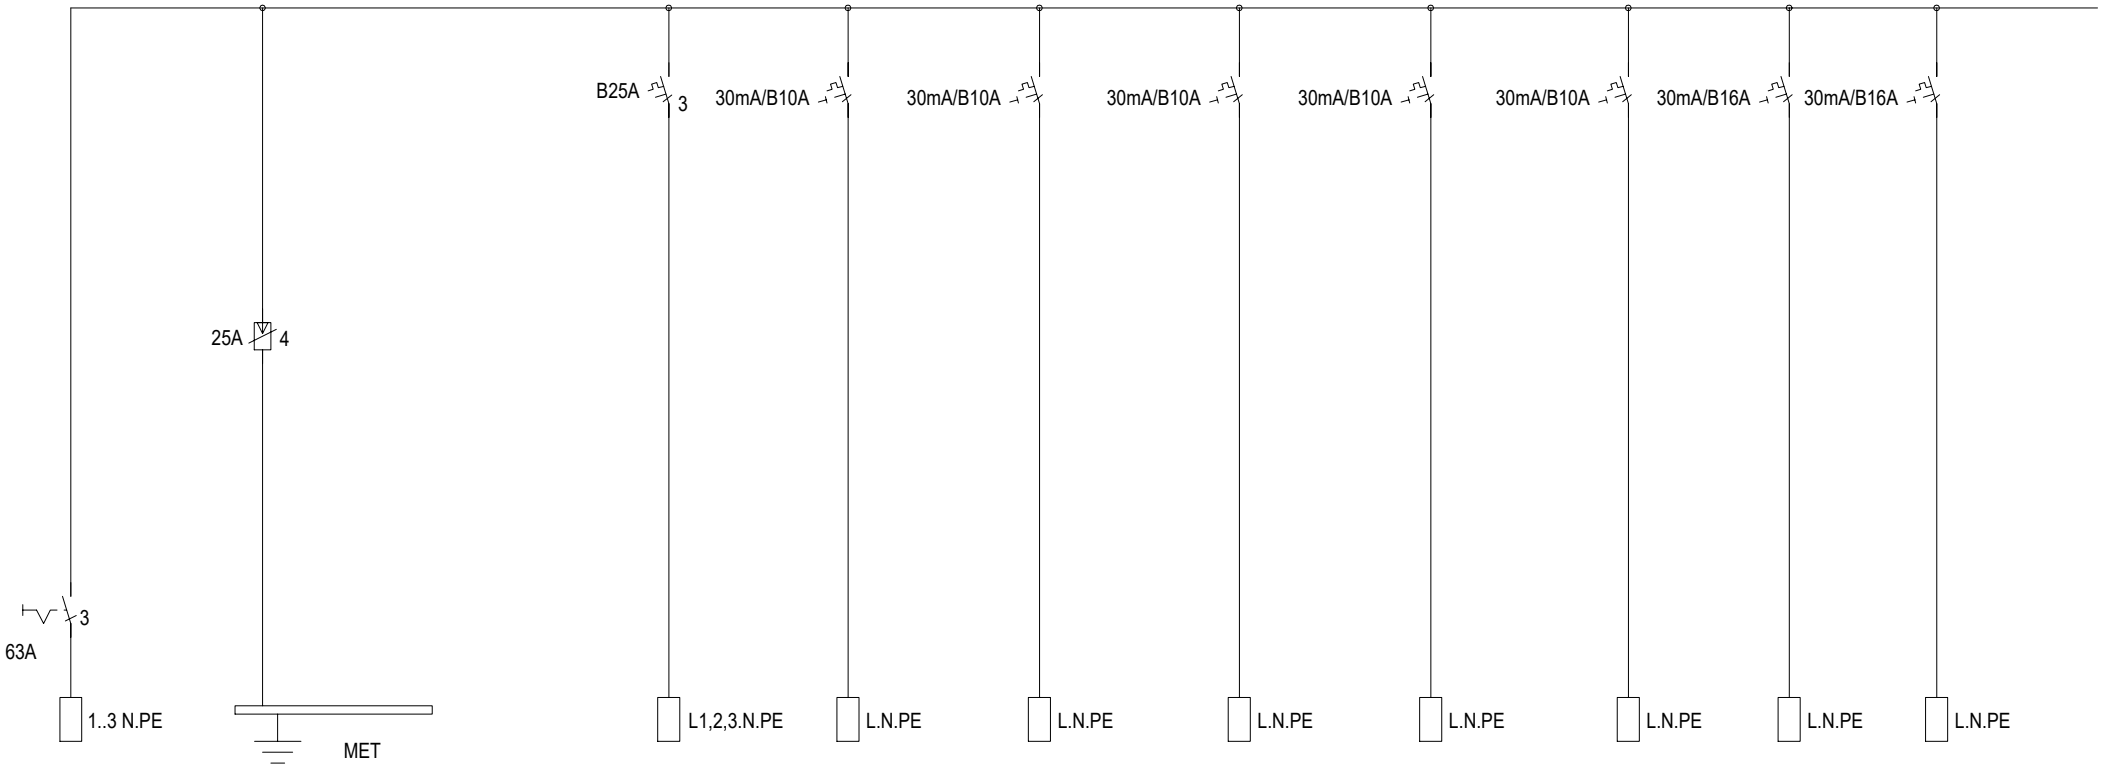

OBVOD	1	2	3	4	5	6	7	8	9	10	11
KABEL	CYKY - J 4x16mm2		H07V-K 1x2,5mm2	CYKY - J 5x6mm2	CYKY - J 3x1,5mm2	CYKY - J 3x1,5mm2	CYKY - J 3x1,5mm2	CYKY - J 3x1,5mm2		CYKY - J 3x2,5mm2	CYKY - J 3x2,5mm2
	PŘÍVOD	PŘEPĚŤOVÁ OCHRANA	VYROVNÁNÍ POTENCIÁLU	ROZVADĚČ RS2	SVĚTLA přípravna	SVĚTLA soc. zázemí	SVĚTLA bufet 1	SVĚTLA bufet 2	SVĚTLA venkovní	ZÁSUVKY KUCHYŇ	ZÁSUVKY BUFET

ROZVADĚČ RS1


JEDNOPÓLOVÉ SCHÉMA strana 1/3

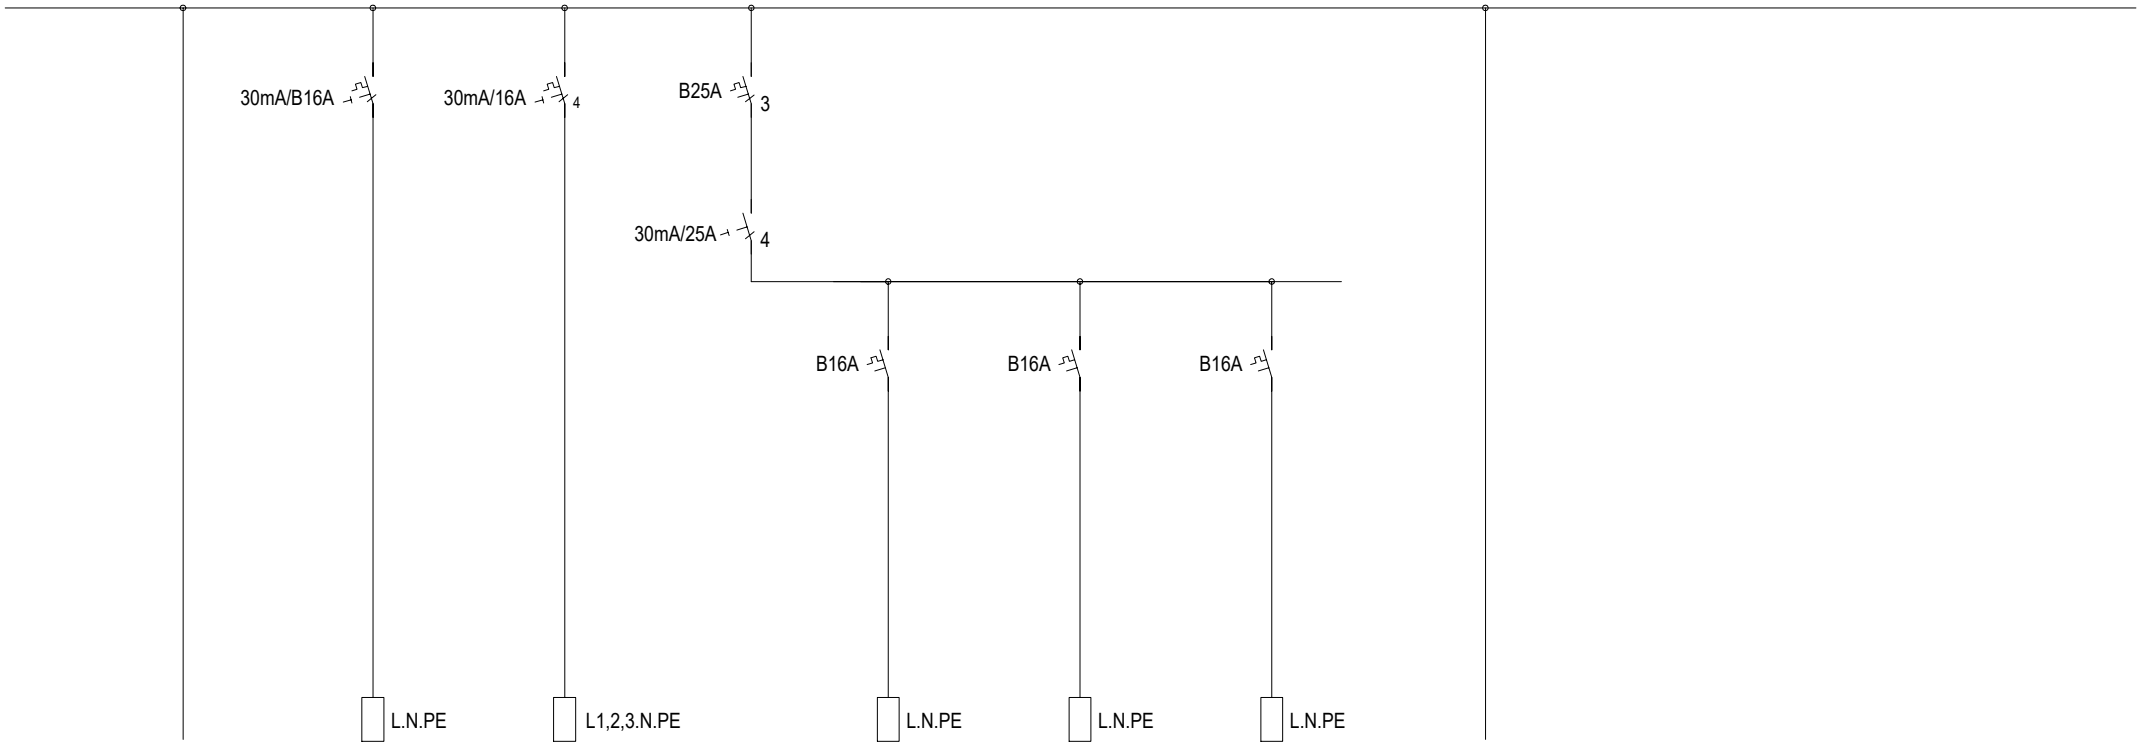

OBVOD	12	13	14	15	16	17	18	19
KABEL		CYKY - J 3x2,5mm2	CYKY - J 5x2,5mm2		CYKY - J 3x2,5mm2	CYKY - J 3x2,5mm2	CYKY - J 3x2,5mm2	
	REZERVA	ZÁSUVKA KOTEL	VZT JEDNOTKA 1.NP	JIŠTĚNÍ RCD	ZÁSUVKY KUCHYŇ	ZÁSUVKY BAR	ZÁSUVKA KÁVOVAR	REZERVA

ROZVADĚČ RS1

JEDNOPÓLOVÉ SCHÉMA strana 2/3

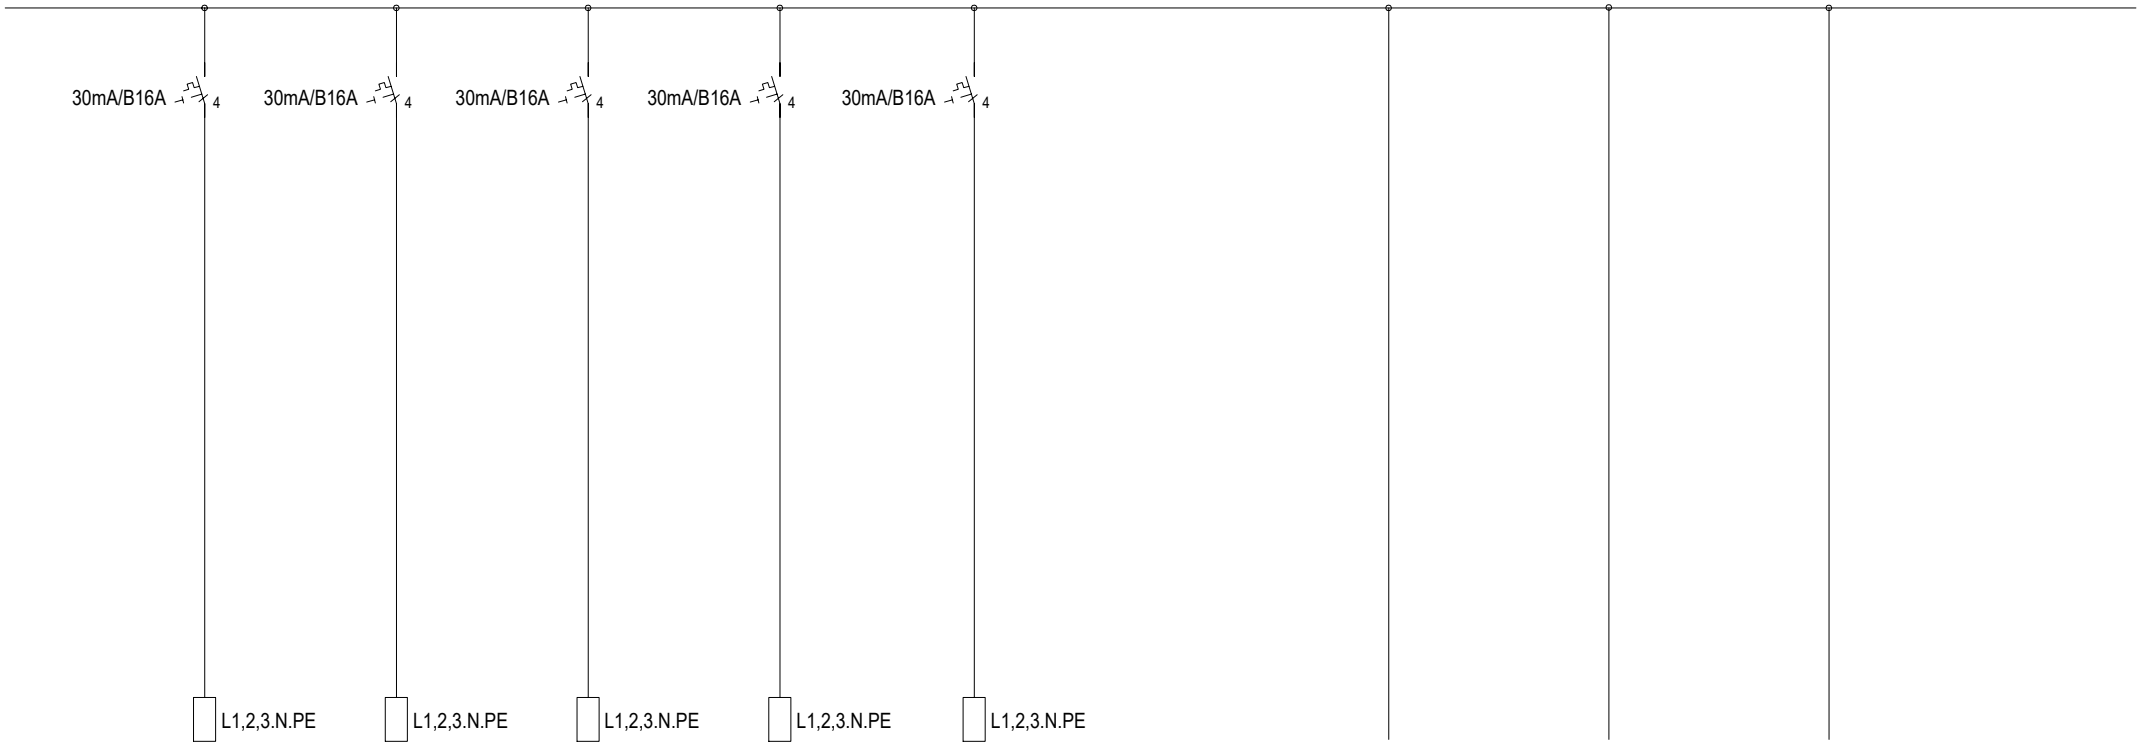

OBVOD	20	21	22	23	24	25	26	27
KABEL	CYKY - J 5x2,5mm2	CYKY - J 5x2,5mm2	CYKY - J 5x2,5mm2	CYKY - J 5x2,5mm2	CYKY - J 5x4,0mm2			
	FRITÉZA	GRIL	SPORÁK	MYČKA	KONVEKTOMAT	REZERVA	REZERVA	REZERVA

OBVODY 30 - 34 BUDOU UPŘESNĚNY DLE PARAMETRŮ
KONKRÉTNÍCH NAINSTALOVANÝCH SPOTŘEBIČŮ!

ROZVADĚČ RS1

JEDNOPÓLOVÉ SCHÉMA strana 3/3