 


ROZVADĚČ RS2

- ROZVODNICE NÁSTĚNNÁ, PLECHOVÁ
- rozměry 770 mm x 588 mm x 136 mm
- 96modulů
- jmenovité napětí 415V AC, jmenovité izolační napětí 440V AC
- třída ochrany I.
- krytí IP 30
- bez požární odolnosti

sdružení architektů
ARX STUDIO
Freyova 983/25
190 00 Praha 9
arxstudio@arxstudio.cz

INVESTOR: Obec Vestec
Vestecká 3, 252 50 Vestec

PŘÍSTAVBA SPORTOVNÍHO AREÁLU
U Hřiště 575, 252 50 Vestec

STUPEŇ: DOKUMENTACE PRO POVOLENÍ STAVBY
v rozsahu dle příl. 1 vyhl. 131/2024 Sb.

ARCHITEKTONICKÉ ŘEŠENÍ: ING. ARCH. IVAN SLÁDEK

STAVEBNÍ ŘEŠENÍ: ING. LUKÁŠ CVRČEK, tel 603947834


PROJEKTANT ČÁSTI DOKUMENTACE:
Ing. Lukáš Cvrček

ČÁST DOKUMENTACE:
D.1.2. TECHNOLOGICKÉ ŘEŠENÍ
C. ELEKTROINSTALACE

NÁZEV VÝKRESU:
ROZVADĚČ RS2

DATUM: 01/2025
MĚŘÍTKO:


ČÍSLO VÝKRESU:
D.1.2.C.04

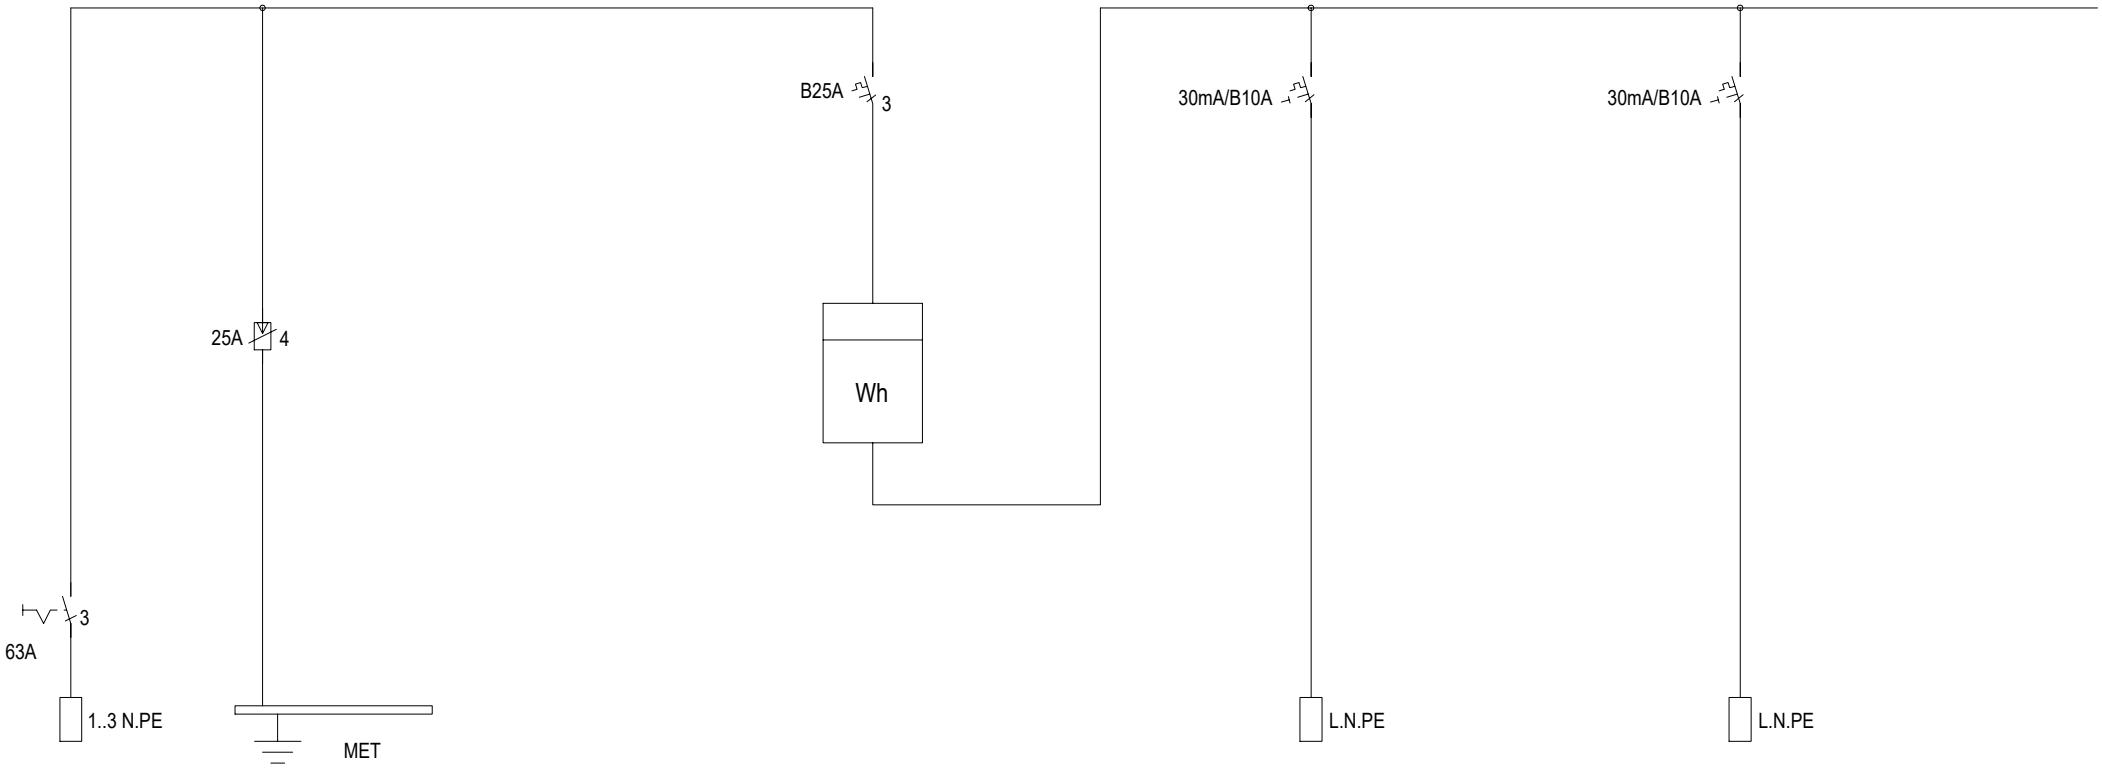

OBVOD	1	2	3	4	5	6
KABEL	CYKY - J 4x16mm2		H07V-K 1x2,5mm2		CYKY - J 3x1,5mm2	CYKY - J 3x1,5mm2
	PŘÍVOD	PŘEPĚŤOVÁ OCHRANA	VYROVNÁNÍ POTENCIÁLU	PODRUŽNÝ ELEKTROMĚR	SVĚTLA šatna + um.	SVĚTLA schodiště na fotobuňku

ROZVADĚČ RS2

JEDNOPÓLOVÉ SCHÉMA strana 1/2

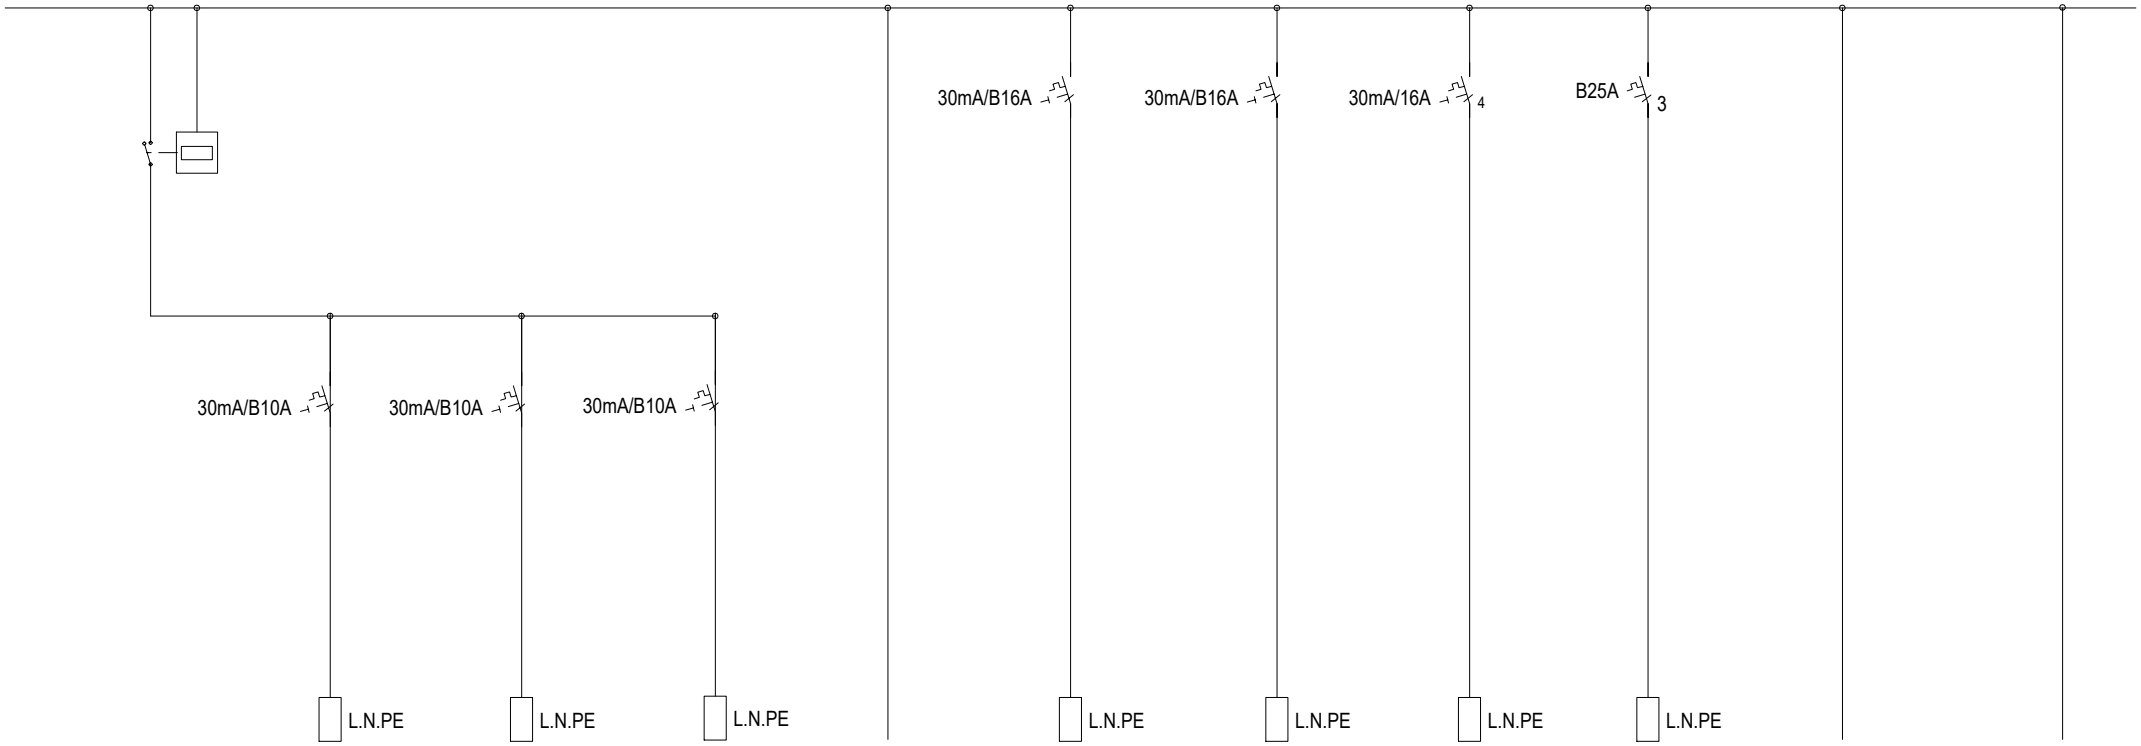

OBVOD	7	8	9	10	11	12	13	14	15	16	17
KABEL	CYKY - J 3x1,5mm2	CYKY - J 3x1,5mm2	CYKY - J 3x1,5mm2	CYKY - J 3x2,5mm2		CYKY - J 3x2,5mm2	CYKY - J 3x2,5mm2	CYKY - J 5x2,5mm2	CYKY - J 5x6,0mm2		
	SVĚTLA nářaďovna	SVĚTLA sál 1	SVĚTLA sál 2	SPÍNACÍ HODINY	REZERVA	ZÁSUVKY SCHODY, ŠATNA	ZÁSUVKY 2.NP	VZT JEDNOTKA 2.NP	PŘÍPRAVA VÝTAH	REZERVA	REZERVA

ROZVADĚČ RS2

JEDNOPÓLOVÉ SCHÉMA strana 2/2