
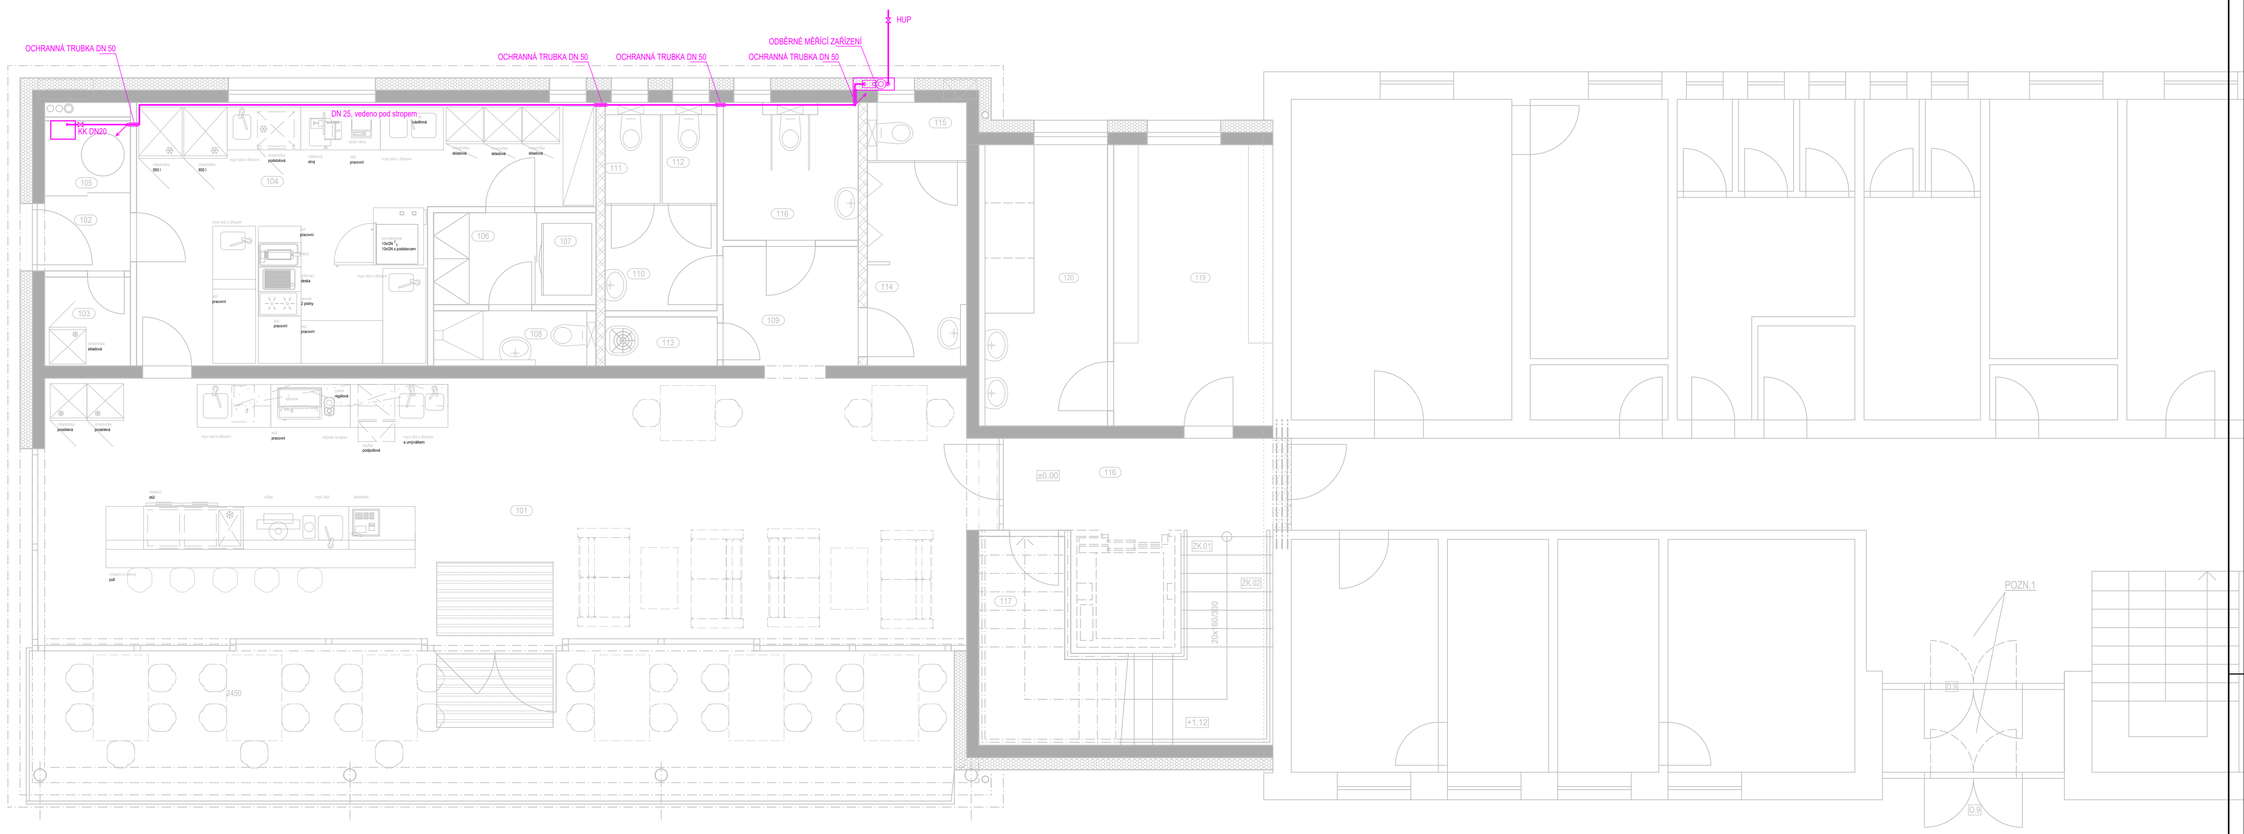


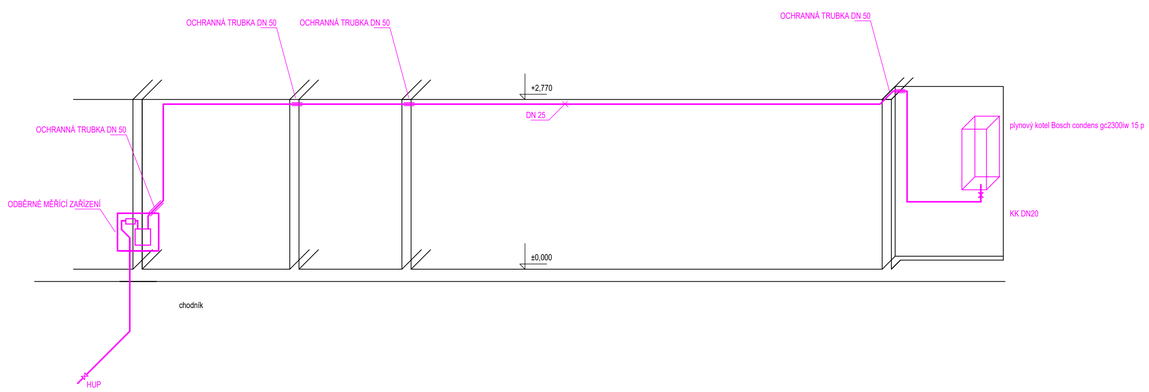

LEGENDA MÍSTNOSTÍ

OZNAČENÍ	NÁZEV MÍSTNOSTI	PLOCHA [m²]
101	bufet	66.81
102	vstup	1.72
103	odpady	2.03
104	příprava	25.10
105	kotel, TUV	1.65
106	šatna personál	2.52
107	VZT jednotka	1.45
108	soc. zázemí personál	2.24
109	předsíň	4.31
110	WC ženy um.	3.14
111	WC ženy	1.31
112	WC ženy	1.31
113	úklidová komora bufet	1.46
114	WC muži um. pisoáry	5.38
115	WC muži	1.39
116	WC bezbariérové	4.95
116	schodiště, chodba	16.87
117	archiv	6.13
119	šatna	11.94
120	umývárna	9.64
PLOCHA MÍSTNOSTÍ CELKEM:		171.35

sdružení architektů
ARX STUDIO
Freyova 983/25
190 00 Praha 9
arxstudio@arxstudio.cz

INVESTOR: Obec Vestec
Vestecká 3, 252 50 Vestec

PŘÍSTAVBA SPORTOVNÍHO AREÁLU
U Hřiště 575, 252 50 Vestec

STUPEŇ: DOKUMENTACE PRO POVOLENÍ STAVBY
v rozsahu dle příl. 1 vyhl. 131/2024 Sb.

ARCHITEKTONICKÉ ŘEŠENÍ: ING. ARCH. IVAN SLÁDEK
STAVEBNÍ ŘEŠENÍ: ING. LUKÁŠ CVRČEK, tel 603947834
PROJEKTANT ČÁSTI DOKUMENTACE:
Ing. Lukáš Cvrček

ČÁST DOKUMENTACE:
D.1.2. TECHNOLOGICKÉ ŘEŠENÍ
D. ODBĚRNÉ PLYNOVÉ ZAŘÍZENÍ

NÁZEV VÝKRESU:
SCHÉMA PLYNOVODU

DATUM: 01/2025 MĚŘÍTKO: **1:50**
ČÍSLO VÝKRESU:
D.1.2.D.01