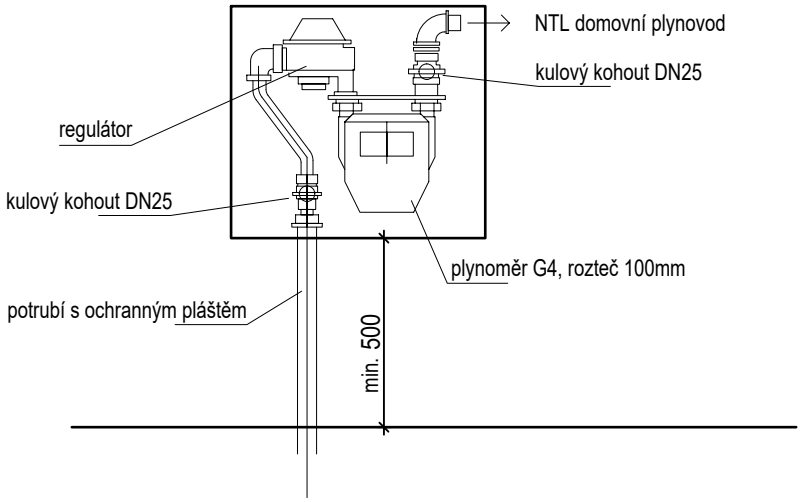


sdružení architektů
ARX STUDIO

Freyova 983/25
190 00 Praha 9
arxstudio@arxstudio.cz

INVESTOR: Obec Vestec
Vestecká 3, 252 50 Vestec

PŘÍSTAVBA SPORTOVNÍHO AREÁLU

U Hřiště 575, 252 50 Vestec

STUPEŇ: DOKUMENTACE PRO POVOLENÍ STAVBY
v rozsahu dle příl. 1 vyhl. 131/2024 Sb.

ARCHITEKTONICKÉ ŘEŠENÍ: ING. ARCH. IVAN SLÁDEK

STAVEBNÍ ŘEŠENÍ: ING. LUKÁŠ CVRČEK, tel 603947834

PROJEKTANT ČÁSTI DOKUMENTACE:

Ing. Lukáš Cvrček

ČÁST DOKUMENTACE:

D.1.2. TECHNOLOGICKÉ ŘEŠENÍ
D. ODBĚRNÉ PLYNOVÉ ZAŘÍZENÍ

NÁZEV VÝKRESU:

ODBĚRNÉ MĚŘÍCÍ ZAŘÍZENÍ

DATUM: 01/2025

MĚŘÍTKO: **1:10**

ČÍSLO VÝKRESU:

D.1.2.D.03