




STROPNÍ DESKA NAD 1.NP – TVAR

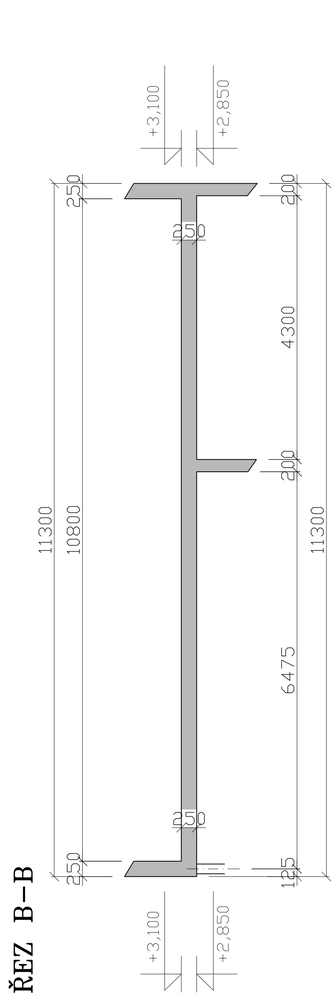

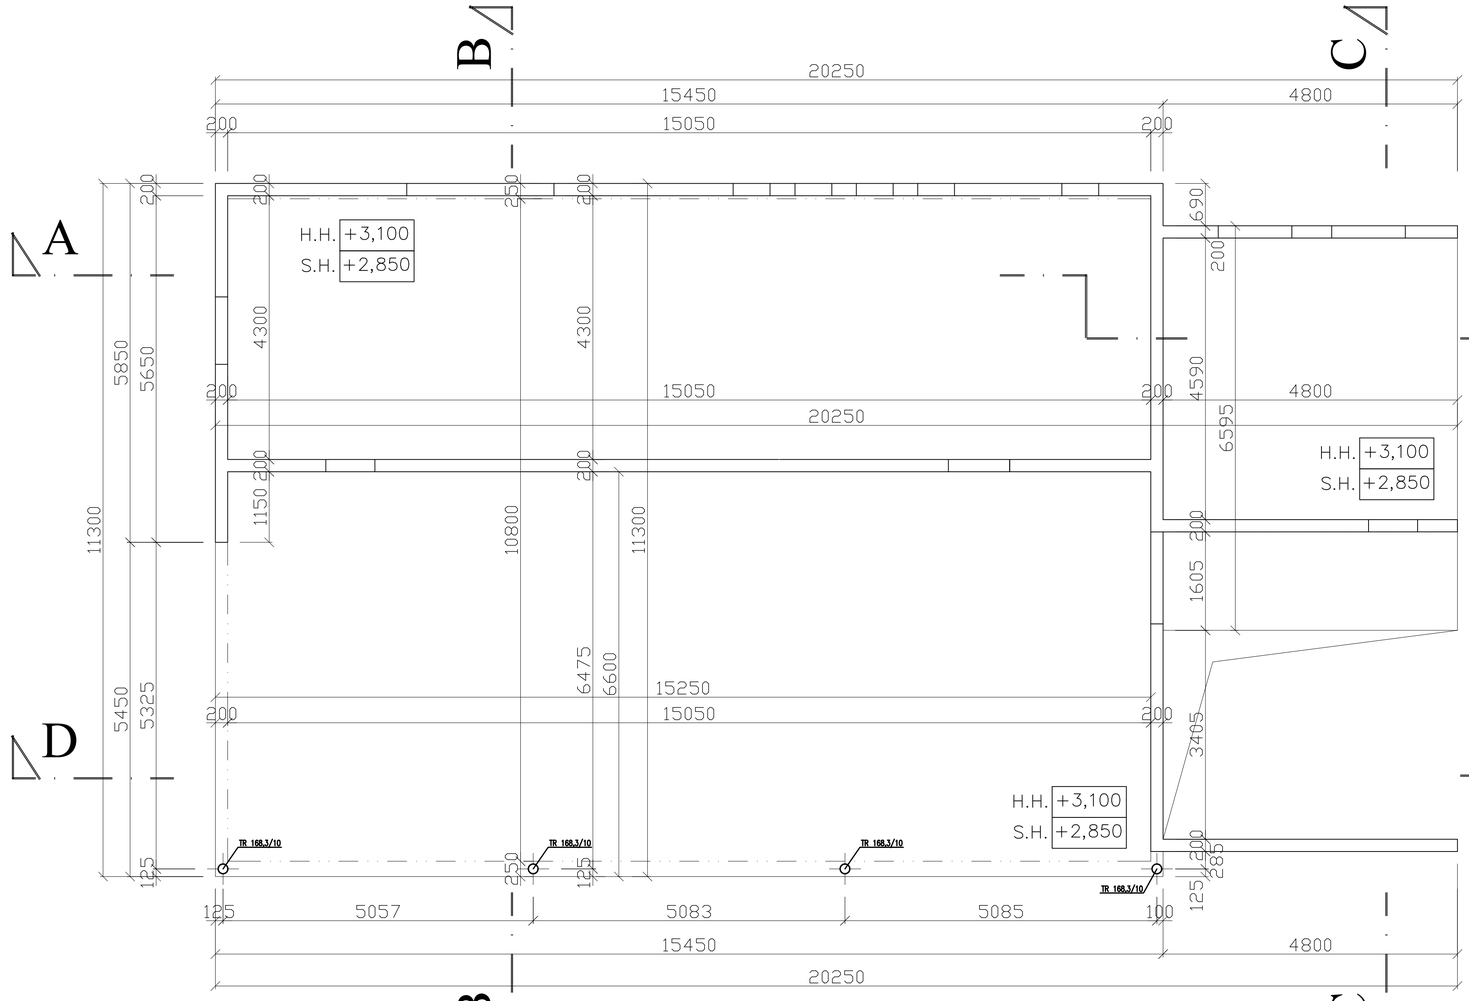

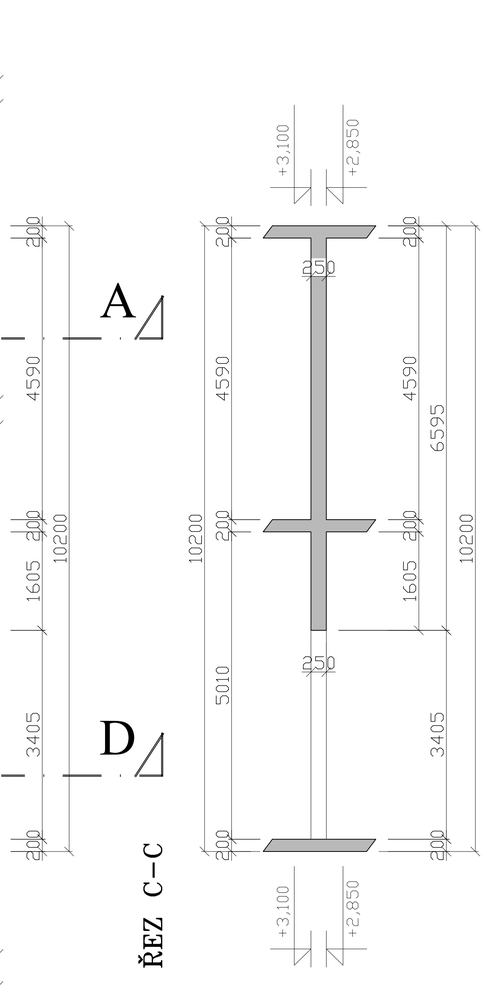

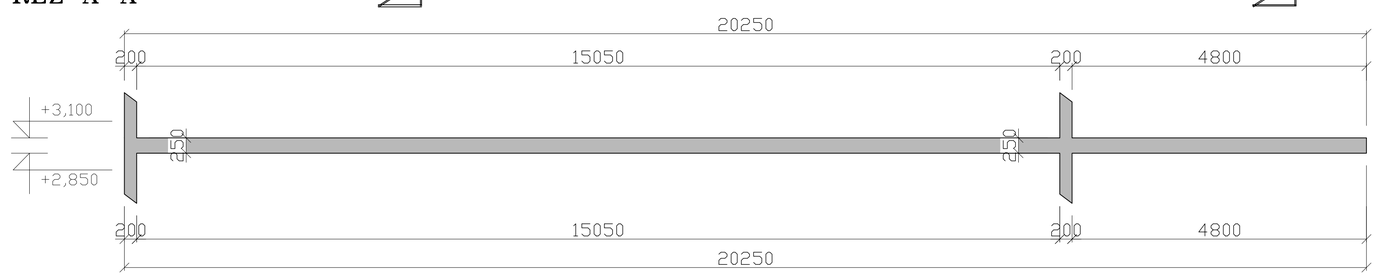

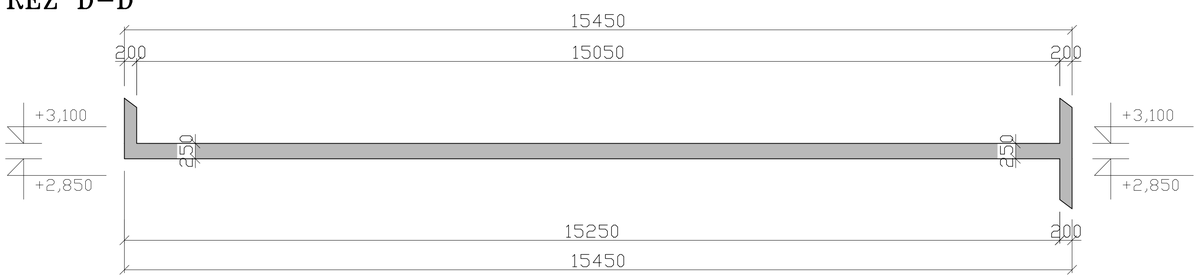



Ing. Jan Sojka
31.10.2026

POZN : PRACOVNÍ SPÁRY JSOU ŘEŠENY JAKO NETĚSNĚNÉ

POZN : KRUHOVÉ PROSTUPY JSOU ŘEŠENY JAKO DODATEČNĚ VRTANÉ

POZN : OTVORY, PROSTUPY, AJ. NUTNO KOORDINOVAT S PROJEKTOVOU DOKUMENTACÍ JEDNOTLIVÝCH PROFESÍ

BETON C 25/30 - XC1 (CZ) - CL 0,20 - Dmax 22 - S3
KRYTÍ HORNÍ 25 mm
KRYTÍ DOLNÍ 25 mm
OCEL B500B

Název akce: PŘÍSTAVBA SPORTOVNÍHO AREÁLU U Hřiště 575, 252 50 Vestec	Stavebník: Obec Vestec Vestecká 3, 252 50 Vestec		
	Vypracoval: Ing. SOJKA Jan		
	Stupeň PD: Dokumentace pro povolení stavby		
Profese: D.2 Stavebně konstrukční část	Archiv. číslo:	Datum: 10/2026	
Název přílohy: STROPNÍ DESKA NAD 1.NP - TVAR	Měřítko: 1:50	Počet A4: 8	
	Číslo přílohy: D.2.3.2	Paré č.:	Revize: