



**Poznámka**  

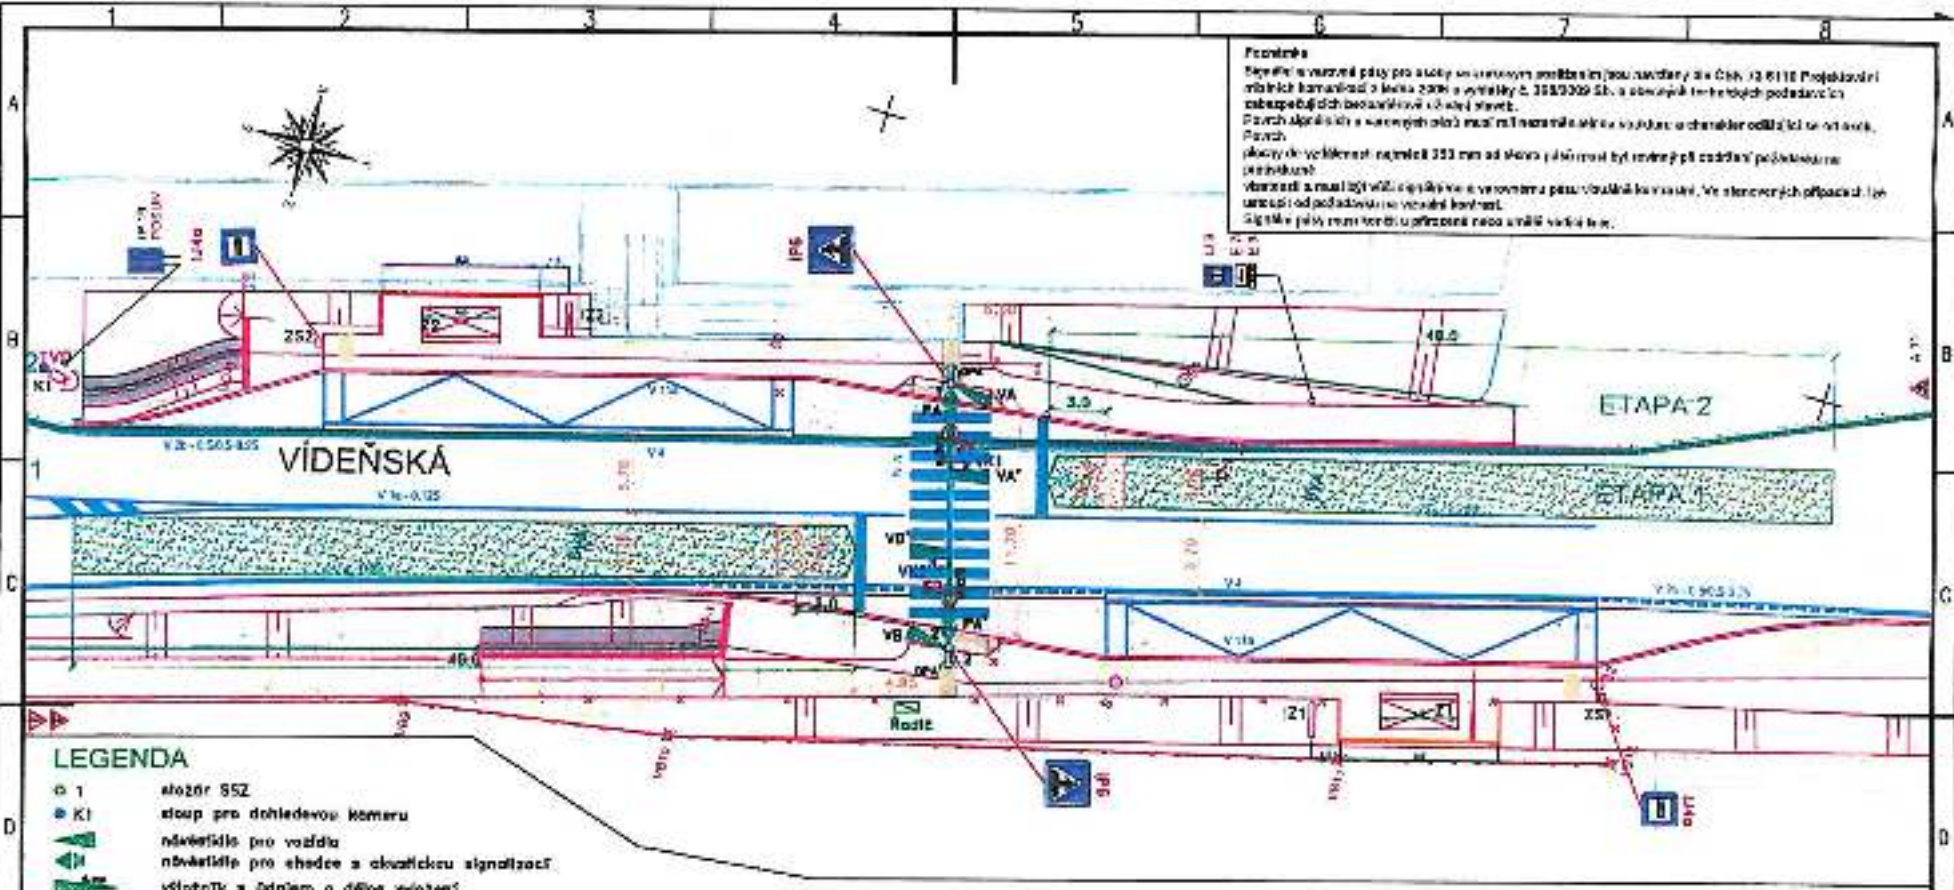


**LEGENDA**

- 1 sloup SSZ
- KI sloup pro dohledovou kameru
- ▲ návěstidlo pro vozidla
- ▲ návěstidlo pro chodce a okružní signalizaci
- ▲ výhledník a datajem o dříve výhledník
- ▲ návěstidlo pro chodce
- ▲ Radie
- ▲ videokamera
- ▲ TVD plánovaná dohledová kamera
- ▲ defekční mlha videodetekce
- světlo pro doplnkové osvětlení přechodu
- ▲ stojan inteligentní zastávky
- ▲ příslušenství zastávky BUS
- ZS1 zastávkový sloup
- ASFAKTOVÁ VOZOVNA ZÁLYV BUS
- DLAŽENÝ POKRYV OSTROHKŮ
- DLAŽENÝ POKRYV CHODNÍKŮ
- ZATRAVNĚNÍ
- ZAMĚŘENÍ STÁVAJÍCÍHO STAVU – FOTODOKUMENTACE
- LUČNÍ VRSTVY
- NAKRESLENÉ VOZOVNÉ ÚZÍ
- STÁVAJÍCÍ VOZOVNÉ ÚZÍ

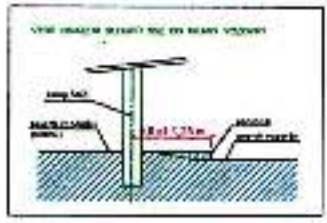

VÝKRES PŘÍSLUŠENSTVÍ KAMERY NA SLUPU VÝKRESU  

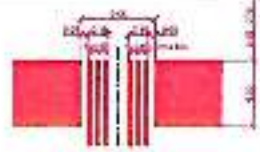

**SSZ Vídeňská - přechod u OC Albert**

SOUBŘADNICOVÝ SYSTÉM JTSK		VÝŠKOVÝ SYSTÉM: Nov												
INVESTOR	Obec Vestec u Prahy	<p>ELTODO, s.r.o.            Křovčanská 103/14, 142 01 Praha 4            email: prodej@eltodo.cz            tel: 281 34 1705, 281 34 4007</p>												
OBECNÍ PROJEKTANT	HW Projekt s.r.o.													
ZÁKONČNÍ PROJEKTANT	Ing. Dalibor Doušek													
VÝKRESOVÁ	Ing. Dalibor Doušek													
KONTROLA	Ing. Dalibor Doušek													
KONTROLOVÁNÍ	Tatjana Kružíková	<table border="1"> <tr> <td>datum</td> <td>20171031</td> </tr> <tr> <td>poslat</td> <td>420+297</td> </tr> <tr> <td>verze</td> <td>1.050</td> </tr> <tr> <td>stĺpec 70</td> <td>R26</td> </tr> <tr> <td>OS ZÁKAZNÍK</td> <td>1212710572</td> </tr> <tr> <td>AKČNÍ ČÍSLO</td> <td></td> </tr> </table>	datum	20171031	poslat	420+297	verze	1.050	stĺpec 70	R26	OS ZÁKAZNÍK	1212710572	AKČNÍ ČÍSLO	
datum	20171031													
poslat	420+297													
verze	1.050													
stĺpec 70	R26													
OS ZÁKAZNÍK	1212710572													
AKČNÍ ČÍSLO														
NÁZEV OBJEKTU	Zastávky BUS, SSZ Vestec u Prahy, ul. Vídeňská "Albert" KÚ Vestec u Prahy, 781029 Výstavba světelného signalizačního zařízení Realizační projektová dokumentace	<table border="1"> <tr> <td>OS. SOUPRAVA</td> <td>OS. PŘÍLUHY</td> </tr> <tr> <td></td> <td>C.2</td> </tr> </table>	OS. SOUPRAVA	OS. PŘÍLUHY		C.2								
OS. SOUPRAVA	OS. PŘÍLUHY													
	C.2													
NÁZEV PŘÍKRU	Situční plán													