


Smluvní strany:

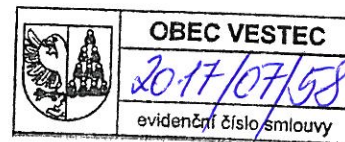

1. Obec Vestec, IČ: 00507644
sídlem Vestecká 3, 252 50 Vestec
jednající panem Tiborem Švecem, starostou
bankovní spojení: 388054389/0800

dále jen „obec“

a

2. RP Vestec, s.r.o., IČ: 04918801
sídlem Myslíkova 174/23, 110 00 Praha 1
jednající Mgr. Jindřichem Kukačkou a Ing. Jiřím Kadlecem jednatelem
bankovní spojení: 274159385/0300

dále jen „investor“

uzavřely níže uvedeného dne, měsíce a roku tuto

Smlouvu o spolupráci a úhradě kompenzačního příspěvku na vybudování navazující základní infrastruktury obce

I. Předmět smlouvy

1. Výše uvedené smluvní strany se dohodly na vzájemné spolupráci při realizaci stavby „OC Vestec – obchodní centrum“ na pozemcích parc.č. 327/16 a 327/21 (dle LV č. 2193), nacházejících se v katastrálním území Vestec u Prahy, obec Vestec, realizované „investorem“ a stavby „Zastávky BUS, SSZ, Vestec, ul. Vídeňská „Albert““ realizované na pozemku parc.č. 327/16 a souvisejících nacházejících se v katastrálním území Vestec u Prahy, obec Vestec, realizované „obcí“.
2. Hlavním cílem spolupráce je výstavba a následné povolení užívání (dále jen „kolaudace“) stavby „OC Vestec – obchodní centrum“ a stavby „Zastávky BUS, SSZ, Vestec, ul. Vídeňská „Albert““.
Stavba „OC Vestec – obchodní centrum“ je vymezena ve výkresu č. C.1.3 „Situace stavby koordinační“ vypracovaném společností STUDIO MIJA, spol. s r.o. pro účely stavebního řízení. Výkres č. C.1.3 tvoří přílohu č. 1 této smlouvy.
Stavba „Zastávky BUS, SSZ, Vestec, ul. Vídeňská „Albert““ je vymezena ve výkresech č. D.1/2. „Situace stavby“ a č. C.1 „Situace stavby“ vypracovaných společnostmi HW PROJEKT s.r.o. a ELTODO, a.s. pro účely stavebního řízení. Výkresy č. D.1/2. a C.1 tvoří přílohu č. 1. 2 a 3 této smlouvy.
3. Investor v souladu s touto smlouvou plánuje realizovat stavbu „OC Vestec – obchodní centrum“ v lokalitě v tomto členění:
 - objekt pro obchod a prodejní činnost se skladovým zázemím včetně inženýrských sítí
 - komunikace, zpevněné plochy a terénní úpravy

4. Obec v souladu s touto smlouvou plánuje realizovat stavbu „Zastávky BUS, SSZ, Vestec, ul. Vídeňská „Albert““ v lokalitě v tomto členění:
Stavební objekty:
 - SO 1 Komunikace
 - SO 2 SSZ
5. Dále je předmětem této smlouvy úhrada kompenzačního příspěvku obci, který je určen na rozvoj základní infrastruktury obce, která podmiňuje další rozvoj v obci Vestec a spolupráce při stavbě „Zastávky BUS, SSZ, Vestec, ul. Vídeňská „Albert““ v souladu s touto smlouvou.

II.

Povinnosti obce

1. Obec na základě této smlouvy vydává pro investora souhlasné stanovisko pro stavbu „OC Vestec – obchodní centrum“ dle projektové dokumentace, kterou vypracovala společnost STUDIO MIJA, spol. s r.o. Obec se s projektovou dokumentací seznámila před podpisem této smlouvy.
2. Obec se zavazuje, že po podpisu této smlouvy nebude bez předchozího souhlasu investora měnit v dané lokalitě podmínky pro výstavbu platné ke dni podpisu této smlouvy a v souladu s projektovou dokumentací, tj. zejména nezmění regulativy, neprovede v dané lokalitě změnu v území ve smyslu § 102 zákona č. 183/2006, o územním plánování a stavebním řádu (stavební zákon), ve znění pozdějších předpisů, nestanoví etapizaci, ani k takovým změnám nedá svůj souhlas.
3. Obec touto smlouvou uděluje investorovi právo k připojení pozemků a staveb specifikovaných v čl. I odst. 1 a 3 na infrastrukturu ve vlastnictví či provozovanou obcí či užívanou obcí na základě smlouvy (pozemních komunikací, vodovodu, splaškové kanalizace, čistírny odpadních vod, komunikační síť, atd.).
4. Obec se zavazuje zajistit zásobování lokality pitnou vodou zejména zajištěním dostatečné kapacity vody a tlaku v plánované stavbě „OC Vestec – obchodní centrum“. Obec se dále zavazuje rezervovat pro stavbu „OC Vestec – obchodní centrum“ připojovací kapacitu čistírny odpadních vod v rozsahu dle výkresu č. C.1.3.
5. Obec vyvine veškeré úsilí k realizaci stavby „OC Vestec – obchodní centrum“, zejména nebude vytvářet překážky a poskytne součinnost při povolovacích řízeních a při jednáních s dotčenými orgány a vlastníky a správci navazující infrastruktury.
6. V případě porušení povinností podle tohoto článku se obec zavazuje uhradit investorovi újmu, která investorovi v souvislosti s porušením vznikne.

III.

Povinnosti investora

1. Kompenzační příspěvek je určen výlučně na rozvoj infrastruktury obce podle čl. II bodů 3 a 4 této smlouvy. Pokud nebude kompenzační příspěvek vyčerpán za tímto účelem, lze jej použít pro vybudování infrastruktury, která podmiňuje další rozvoj v obci.
2. Výše kompenzačního příspěvku byla stanovena s ohledem na rozsah plánované výstavby a s ohledem na charakter využití daného území takto:

kompenzační příspěvek činí částku 696 500,- Kč, slovy šest set devadesát šest tisíc pět set korun českých.

3. Investor se zavazuje, že provede na vlastní náklady výstavbu stavby „Zastávky BUS, SSZ, Vestec, ul. Vídeňská „Albert““ v její východní části ve směru Vestec – Praha (Objekt 02 – Zastávky BUS, SSZ, ul. Vídeňská Albert – 2. etapa) a to těchto objektů:

- zastávky BUS v zastávkovém pruhu – zálivu
- odvodnění včetně zatrubnění
- prodloužení východního chodníku jižně včetně nástupiště

Výše ceny stavby dle rozpočtu činí včetně DPH částku 1 288 839,84 Kč, slovy jeden milion dvě stě osmdesát osm tisíc osm set třicet devět korun českých a osmdesát čtyři haléřů; krycí list rozpočtu tvoří přílohu č. 4 této smlouvy.

a objektů:

- zastávkový přístřešek včetně příslušenství a inteligentní zastávkový sloupek (bez připojení na rozvod elektro)

Výše ceny objektů dle nabídek dodavatelů činí včetně DPH: zastávkový přístřešek včetně příslušenství 377 000,- Kč, slovy tři sta sedmdesát tisíc korun českých a inteligentní zastávkový sloupek 495 000,- Kč, slovy čtyři sta devadesát pět tisíc korun českých.

4. Smluvní strany se dohodly, že výše kompenzačního příspěvku je konečná. Kompenzační příspěvek bude započten proti výstavbě stavby „Zastávky BUS, SSZ, Vestec, ul. Vídeňská „Albert““ – 2. etapa, tzn. investor kompenzační příspěvek nehradí, provede pouze výše uvedené stavby.
5. Investor na základě této smlouvy vydává pro obec souhlasné stanovisko pro stavební řízení pro stavbu „Zastávky BUS, SSZ, Vestec, ul. Vídeňská „Albert““ dle projektové dokumentace, kterou vypracovala společnost HW PROJEKT s.r.o. a ELTODO, a.s. Investor se s projektovou dokumentací seznámil před podpisem této smlouvy.
6. Tato smlouva bude přílohou žádosti obce v řízení podle zákona č. 183/2006 Sb., o územním plánování a stavebním řádu (stavební zákon), kterou stavebník prokáže své oprávnění provést stavbu „Zastávky BUS, SSZ, Vestec, ul. Vídeňská „Albert““ dle § 110 stavebního zákona.

V.

Společná ujednání

Obě strany této smlouvy prohlašují, že veškerá ujednání v této smlouvě odpovídají skutečnému stavu a záměrům obou stran ve využití lokality, tj. k realizaci a užívání stavby „OC Vestec – obchodní centrum“ a stavby „Zastávky BUS, SSZ, Vestec, ul. Vídeňská „Albert““. Obě strany berou na vědomí, že druhá strana bude na základě této smlouvy činit právní úkony, vynakládat náklady a investice např. (úpravy kapacity technické infrastruktury, nákup pozemků, pořízení projektové dokumentace apod.) a vůbec činit vše za účelem splnění závazků z této smlouvy. Obě strany jsou si vědomy toho, že nesplnění závazků z této smlouvy může druhé straně způsobit újmu, za níž porušitel bude odpovídat v plné výši.

VI.
Závěrečná ustanovení

1. Tato smlouva nabývá platnosti a účinnosti dnem podpisu všech smluvních stran.
2. Právní vztahy touto smlouvou výslovně neupravené se řídí platnými obecně závaznými právními předpisy, a to zejména zákonem č. 89/2012 Sb., občanský zákoník, a stavebním zákonem a jeho prováděcími právními předpisy.
3. Veškeré závazky z této smlouvy přecházejí na právní nástupce smluvních stran.
4. Tuto smlouvu je možné doplňovat či měnit pouze formou písemných dodatků odsouhlasených a podepsaných všemi smluvními stranami.
5. Smluvní strany bez výhrad souhlasí se všemi ustanoveními této smlouvy, která je sepsána ve dvou vyhotoveních, z nichž každá smluvní strana obdrží po jednom.

Ve Vestci, dne 17.7.2017



Obec Vestec
Tibor Švec, starosta

OBEC VESTEC
IČO: 00507644
Vestecká 3, Vestec
252 42 Jesenice u Prahy

V Praze, dne 17.7.2017




RP Vestec, s.r.o.
Jindřich Kukačka, Jiří Kadlec, jednatelé

RP Vestec, s.r.o.
Myslíkova 23, 110 00 Praha 1
Tel.: +420 224 931 617
IČO: 04918801 DIČ: CZ04918801

Přílohy smlouvy:

- Příloha č. 1 – výkres č. C.1.3 „Situace stavby koordinační“
- Příloha č. 2 – výkres č. D.1/2. „Situace stavby“
- Příloha č. 3 – výkres č. C.1 „Situace stavby“
- Příloha č. 4 – krycí list rozpočtu

OC VESTEC - SITUACE KOORDINAČNÍ, 1:250

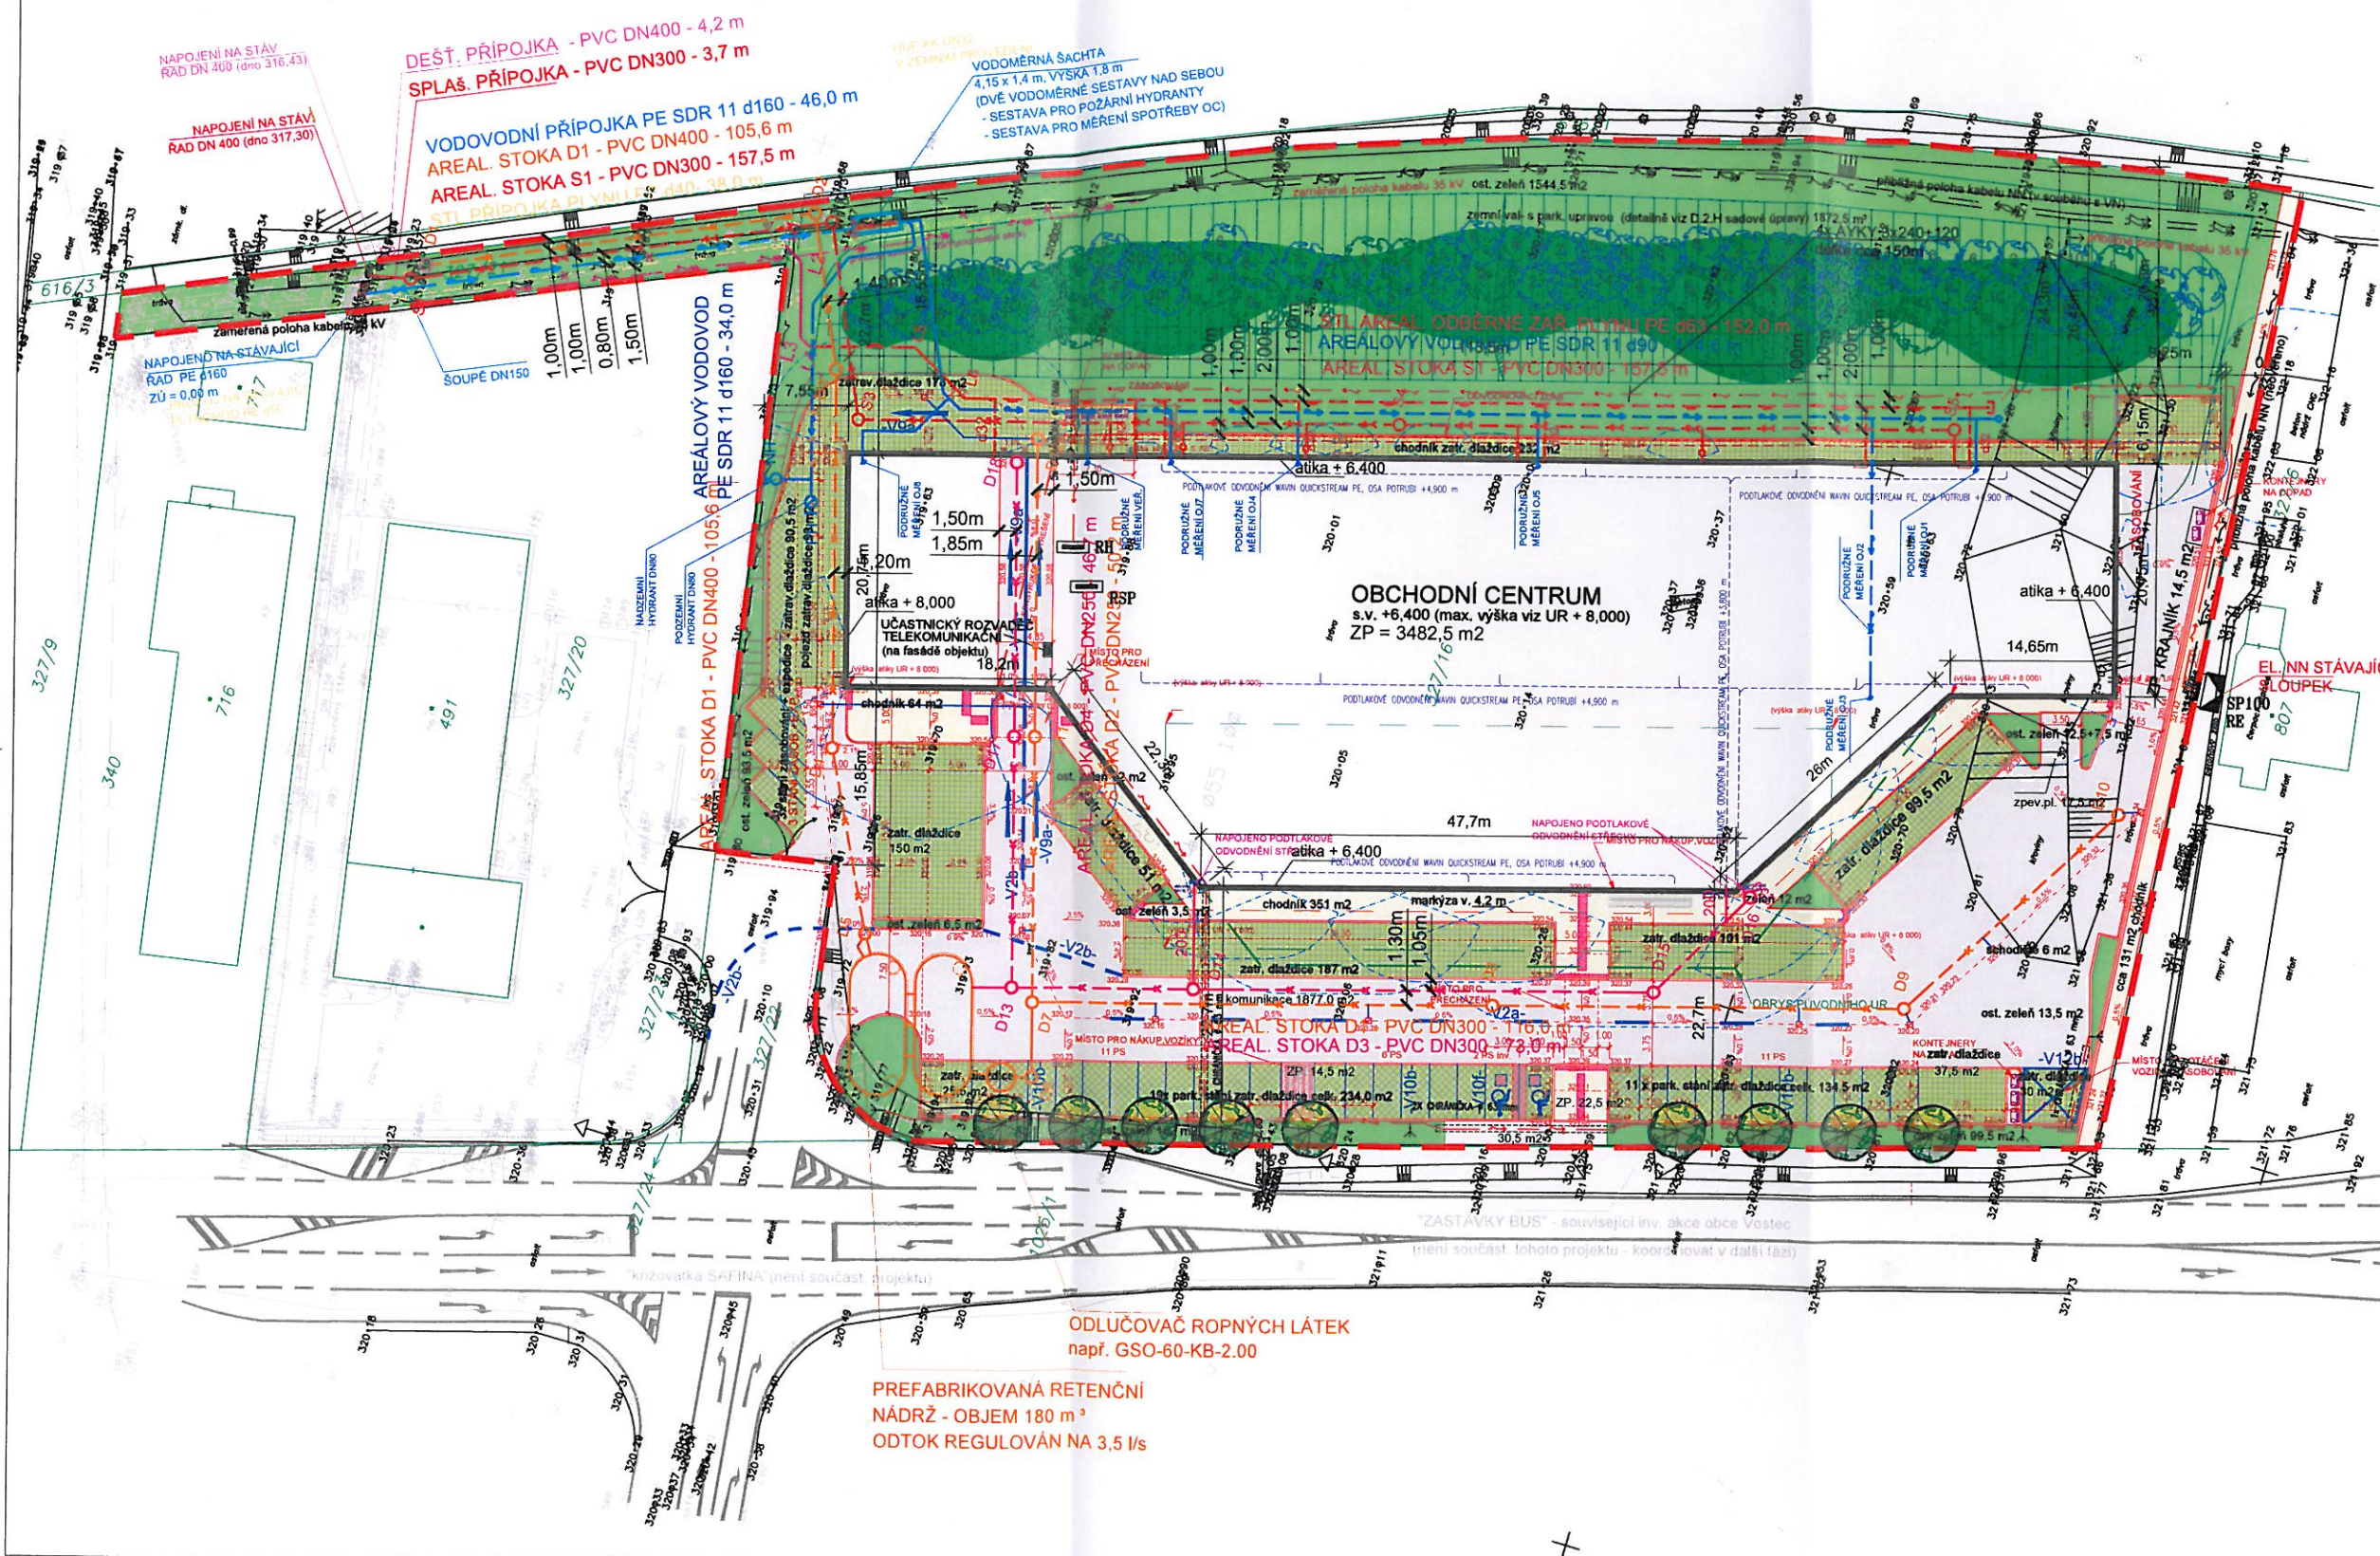

LEGENDA PLOCH

	vyměra (SÚR)	vyměra (NOVÝ STAV)
hranice parcely 327/16 a 327/21 dluh KN	11 470 m²	11 470 m²
Zastav. plocha OC	3730,0 m²	3482,5 m²
zpevněné plochy	2380,0 m²	1877,0 m²
chodníky a volné plochy	595,0 m²	595,0 m²
stání zpevněná, invalidní a prostor pro kočulky	60,5 m²	60,5 m²
stání a ostatní plochy zatr. dlaždice	1615,5 m²	1615,5 m²
koef. zatravnění (x 0,93)	1502,5 m²	1502,5 m²
zeleň s parkovací upř. (zemní val)	1077,0 m²	1672,5 m²
celkem zeleň (koef. zatr. dlaždice)	5361,0 m²	5342,0 m²

* pozn. v novém stavu bude projekt sady sadových úprav v souladu s UR osazen zejména těleso zemního valu

STÁVAJÍCÍ INŽENÝRSKÉ SÍTĚ:

- Vodovod
- Splásková kanalizace
- Dešťová kanalizace
- SIT, plynovod
- NIT, plynovod
- Vedení VN
- Vedení NN

PROJEKTOVANÉ INŽENÝRSKÉ SÍTĚ:

- voda
 - Vodovodní přípojka
 - Arealový vodovod
- plyn
 - Plynovodní přípojka
 - Plynové odvětví zařízení
- kanalizace
 - Splásková kanalizace
 - Dešťová kanalizace "čistá"
 - Dešťová kanalizace "zastá"
 - Napojení drenážního žlabu za OC
 - (dlaň drenáž zpevn. ploch viz dopr. řešení)
 - Kanalizační přípojka splásková
 - Kanalizační přípojka dešťová
- elektro
 - Arealové vedení Elektro NN
 - Přeložka Vedení VN (související akce)
 - Přeložka Vedení NN (související akce)
 - Kabelevoň chodníka
 - Rozvaděč
 - Přípojka skříně
 - Vývod trojfázový

LEGENDA SLABOPROUD

- Trasa stávající společnosti CETIN
- Trasa nová CETIN
- Kabelevoň chodníka
- Tratový rozvaděč stávající
- Účastnický rozvaděč nový

LEGENDA PBR

- Odšutkové vzdálenosti
- Požární zebračky
- Pož. hydrant podzemní
- Pož. hydrant nadzemní

LEGENDA ZELENĚ

- strom se zemním balem
- stromi prostokotenní
- keře střední a vyšší
- označení druhu stromu - keře (podrobně viz sadové úpravy)
- stromofať podél cesty (v další fázi nutné koordinovat se sousedními akcemi zejména "Zastávka BUS")

PROJEKTOVACÍ SOUSTAVA A NAPĚTÍ

SIEN 230/400V, 50Hz, TN-C
3NPE 230/400V, 50Hz, TN-C-S
3NPE 230/400V, 50Hz, TN-C-S
Poznámky: Venkovní trasy VO budou vedeny v souběhu s venkovními trasami NN

OC - VESTEC
OBCHODNÍ CENTRUM / SHOPPING CENTRE
PRAHA - VÝCHOD, ČESKÁ REPUBLIKA
INVESTOR / DEVELOPER - GRADNATEL / ŘEŠITEL
RP Vestec, s.r.o.
Č.049 18 801
MÝSLIVKA 174/23
110 00 PRAHA 1

STUDIO MJA
spol. s r.o.
ARCHITECTONICKÁ A PROJEKTOVACÍ KANCELÁŘ
Č. 28196433, DIČ: CZ28196433
LOUKAŘSTVO 10, 140 00 PRAHA 4
TEL.: 224 811 252, 224 811 560
E-MAIL: mja@studio-mja.cz
www.studio-mja.cz

HLAVNÍ INŽENÝR PROJEKTU / CHYT DOKUMENTACE
Ing. MIROSLAV JAKUBČEK

HLAVNÍ ARCHITECT STAVBY / ARCHITECT
KOK GROUP s.r.o.

PROJEKTOVACÍ ČASŮ / PART DESIGNER
STUDIO MJA, spol. s r.o.

KONTAKT / KONTAKT
PART DESIGNER STAVBY / PART DESIGNER STAVBY

PROJEKTOVACÍ / NÁMĚTOVÝ
Ing. MIROSLAV JAKUBČEK
Ing. DANIEL DITTRICH
Ing. TOMÁŠ VÁVRA

EMISE PROJEKTU / PROJECT PHASE
DSP / DOK. PRO STAV. POVOLENÍ

ČASŮ PROJEKTU / PROJECT PART
C. SITUACE STAVBY

SADŮ ČASŮ PROJEKTU / PARTIAL PART OF PROJECT

OBJEKT / OBJECT

DATA / DATE
06/2016


REKVIS / FINAL PROOF

PROJEKT / PROJECT
SITUACE STAVBY KOORD.
COORDINATION SITUATION

FORMÁT / FORMAT
10x44

MĚŘÍTKO / SCALE
1:250

Č. VÝKRESU (ČASŮ) / DRAWING NO.
C.1.3

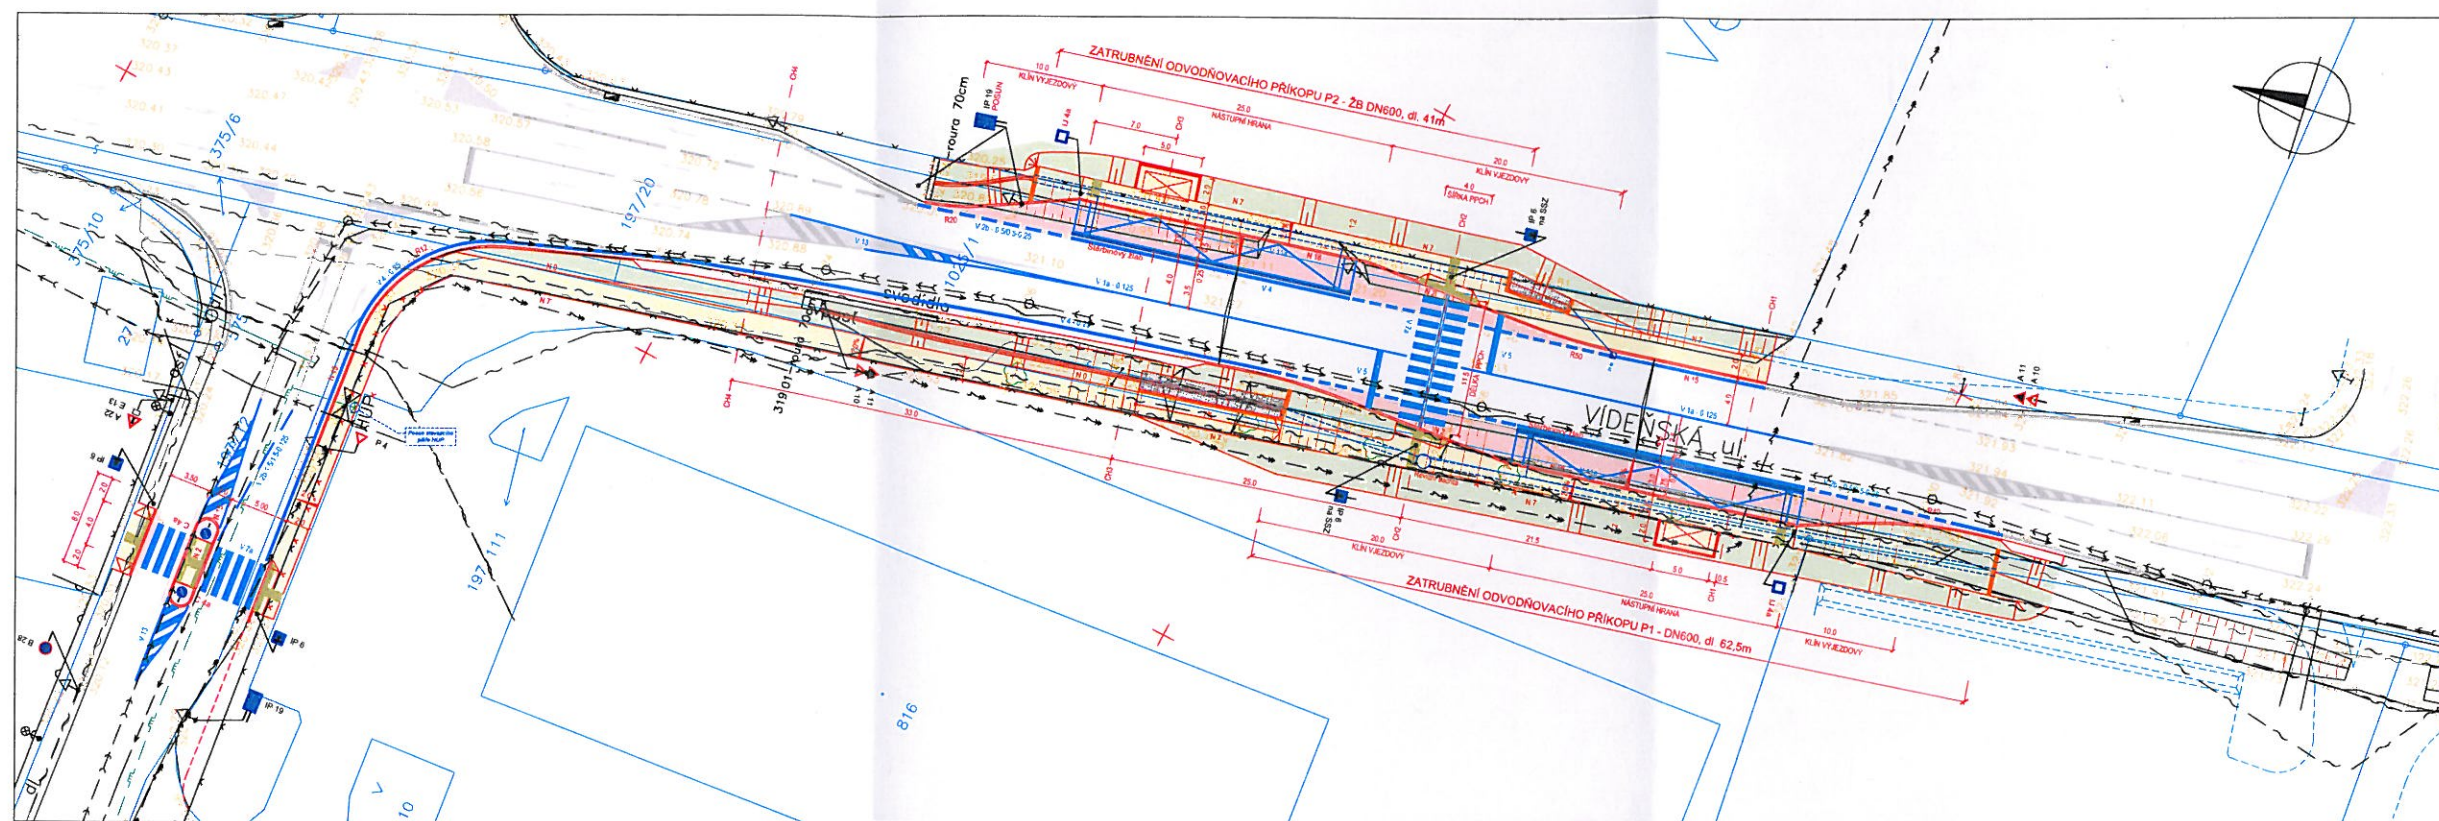

LEGENDA:

	SKLADA 1
	SKLADA 2
STÁVAJÍCÍ INŽENÝRSKÉ SÍTĚ

Kabelový sběrnicový systém	---
Kabelový vedení VN	---
Kabelový vedení VN	---
Plynovod STL	---
Vodovod	---
Kanalizační deska	---
Kanalizační splašková	---

03/2016	03/2016	03/2016	03/2016	03/2016	03/2016
P12/10/11	P12/10/11	P12/10/11	P12/10/11	P12/10/11	P12/10/11
DSP	DSP	DSP	DSP	DSP	DSP
5 A4	5 A4	5 A4	5 A4	5 A4	5 A4
1:250	1:250	1:250	1:250	1:250	1:250
AD-106	AD-106	AD-106	AD-106	AD-106	AD-106
D.1 / 2.	D.1 / 2.	D.1 / 2.	D.1 / 2.	D.1 / 2.	D.1 / 2.

POZNÁMKY

- Výkopy budou provedeny ručně !!!
- Napěťová soustava : 3 PEN, 50Hz, 230/400/TN-C-S, kde místem rozdělení soustav bude řadič.
- Ochrana před nebezpečným dotykovým napětím dle ČSN 332000-4-41 ed. 2 je zajištěna automatickým odpojením od zdroje a ochranným pospojováním.
- Ochrana před bleskem a ochranné pospojování bude provedena připojením všech zařízení SSZ (řadič, stožáry) na zemnicí pásek FeZn 30x4mm (v chráničkách - drát FeZn průměr 10mm).
- Napájení řadiče bude provedeno z nového odběrného místa ze sítě ČEZ, které bude vytvořeno připojením do stávající skříně RIS na pozemku č.197/47.
- Pro veškerá podzemní vedení je nutno dodržet vzdálenosti dle ČSN 736005, ČSN 33 2000-5-52 a SM 23 z 12/2009.
- Zákresy podzemních vedení inž. sítí v situaci jsou převzaty z podkladů správců jednotlivých zařízení. Zákresy podzemních vedení jsou v situaci provedeny jednou čarou, avšak někteří správci kabelových sítí mají v rýze uloženo několik kabelových vedení. Tyto zákresy jsou pouze orientační. Hlavní projektant upozorňuje na povinnost investora akce před zahájením zemních prací požádat správce všech podzemních vedení, aby přímo v terénu přesně vytyčili svá vedení a v průběhu stavebních prací vykonávali předepsaný dozor.


LEGENDA:

- Řadič - nový řadič SSZ
- MJS - skříň s jističem a měřením
- RIS - stávající rozvodová skříň ČEZ
- 1 - nový sloup SSZ
- IZ2 - sloup inteligentní zastávky
- Z1 - přístřešek zastávky BUS (součástí projektu zastávek BUS)

- trasa s novými kabely SSZ
- chránička pro kabely SSZ
- listnatý strom (obvod kmene stromu (v cm) ve výšce 1,3m)
- jehličnatý strom (obvod kmene stromu (v cm) ve výšce 1,3m)
- keř
- sdělovací kabely
- sdělovací kabely - neznámá poloha
- kabely NN
- kabely VN
- kabely VO
- plyn STL
- kanalizace splašková
- kanalizace dešťová
- vodovodní potrubí
- hranice záboru stavby SSZ


- ASFALTOVÁ VOZOVKA ZÁLIVŮ BUS
- DLÁŽDĚNÝ POKRYV OSTRŮVKŮ
- DLÁŽDĚNÝ POKRYV CHODNÍKŮ
- ZATRAVNĚNÍ
- ZAMĚŘENÍ STÁVAJÍCÍHO STAVU - POLOHOVIS
- ULIČNÍ VPUS
- NAVRŽENÉ VODOROVNÉ DZN
- STÁVAJÍCÍ VODOROVNÉ DZN

Průběh zemnicího pásku:

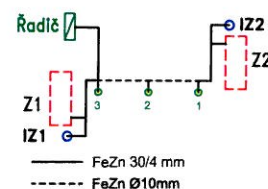


Vzorové řezy trasy kabelů SSZ:


protlak:

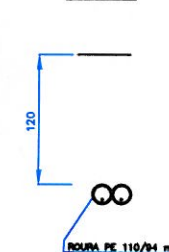

ve vozovce:

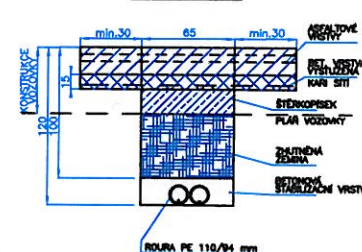

v chodníku:

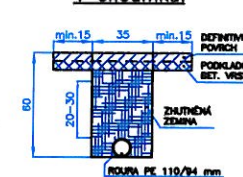

SSZ Vídeňská - přechod

SOUŘADNICOVÝ SYSTÉM: JTSK

VÝŠKOVÝ SYSTÉM: Bpv

INVESTOR	OBEC VESTEC		
ZODPOVĚDNÝ PROJEKTANT	Ing. Dalibor Doubek		
VYPRACOVAL	Tomislav Kradjan		
KRESLIL	Tomislav Kradjan		
KONTROLOVAL	Ing. Jiří Práška		
NÁZEV OBJEKTU	Zastávky BUS		
	Vestec, ul. Vídeňská "Albert"		
	SSZ Vídeňská - přechod		
NÁZEV PŘÍLOHY	Koordinační situace		
		DATUM	20140205
		FORMÁT	A2
		MĚŘÍTKO	1:250
		STUPEŇ PD	DÚR+DSP
		ČÍS. ZAKÁZKY	-
		ARCHIVNÍ ČÍS.	-
		ČÍS. SOUPRAVY	ČÍS. PŘÍLOHY
			C.1

VÝKRES JE DUŠEVNÍM MAJETKEM JELTOD, a.s., NOVODVORSKÁ 1019/14, 142 01 PRAHA 4. KOPÍROVÁNÍ PŘÍLOHY A JEJÍ POSKYTOVÁNÍ TŘETÍ OSOBĚ BEZ SOUHLASU JELTOD, a.s., JE ZAKÁZÁNO.

KRYCÍ LIST ROZPOČTU

Stavba: ZASTÁVKY BUS, SSZ, Vestec, ul. Vídeňská Albert

Objekt: 02 - ZASTÁVKY BUS, SSZ, ul. Vídeňská Albert - 2.etapa

JKSO: 822 55 7

Místo: Vestec u Prahy

CC-CZ:

Datum: 5.5.2017

Objednatel:

Obec Vestec

IČ: 00507644

DIČ:

Zhotovitel:

IČ:

DIČ:

Projektant:

HW PROJEKT s.r.o.

IČ: 27230601

DIČ:

Zpracovatel:

IČ:

DIČ:

Poznámka:

Náklady z rozpočtu				1 065 156,89
Ostatní náklady				0,00
Cena bez DPH				1 065 156,89
DPH základní	21,00%	ze	1 065 156,89	223 682,95
snižená	15,00%	ze	0,00	0,00
Cena s DPH		v	CZK	1 288 839,84

Projektant

Datum a podpis:

Razítko

Zpracovatel

Datum a podpis:

Razítko

Objednavatel

Datum a podpis:

Razítko

Zhotovitel

Datum a podpis:

Razítko

REKAPITULACE ROZPOČTU

Stavba: ZASTÁVKY BUS, SSZ, Vestec, ul. Vídeňská Albert

Objekt: 02 - ZASTÁVKY BUS, SSZ, ul. Vídeňská Albert - 2.etapa

Místo: Vestec u Prahy

Datum: 5.5.2017

Objednatel: Obec Vestec

Projektant: HW PROJEKT s.r.o.

Zhotovitel:

Zpracovatel:

Kód - Popis	Cena celkem [CZK]
1) Náklady z rozpočtu	1 065 156,89
HSV - Práce a dodávky HSV	950 920,14
1 - Zemní práce	186 198,31
2 - Zakládání	120 496,04
4 - Vodorovné konstrukce	10 901,69
5 - Komunikace	328 539,21
8 - Trubní vedení	141 556,20
9 - Ostatní konstrukce a práce-bourání	161 412,71
99 - Přesuny hmot a sutí	31 631,88
997 - Přesun sutě	1 815,98
PSV - Práce a dodávky PSV	25 486,75
767 - Konstrukce zámečnické	25 486,75
M - Práce a dodávky M	22 750,00
46-M - Zemní práce při extr.mont.pracích	22 750,00
VRN - Vedlejší rozpočtové náklady	66 000,00
VRN1 - Průzkumné, geodetické a projektové práce	16 000,00
VRN3 - Zařízení staveniště	20 000,00
VRN7 - Provozní vlivy	30 000,00
2) Ostatní náklady	0,00
Celkové náklady za stavbu 1) + 2)	1 065 156,89

Doložka

dle ust. § 41 zákona č. 128/2000 Sb., o obcích v platném znění

Obec Vestec osvědčuje ve smyslu ust. § 41 odst. 1 zákona č. 128/2000 Sb., o obcích v platném znění, že uzavření této smlouvy bylo schváleno Radou obce Vestec na její 53. schůzi konané dne 03. 04. 2017 (usnesení č. URO 2017/04/02) tak, jak to vyžaduje ust. § 102 odst. 3 cit. zákona o obcích, čímž je splněna podmínka platnosti tohoto právního úkonu.

Ve Vestci dne 17. 07. 2017



.....

Ing. Kateřina Vokounová
tajemnice

OBEC VESTEC

IČO: 00507644
Vestecká 3, Vestec
252 42 Jesenice u Prahy