

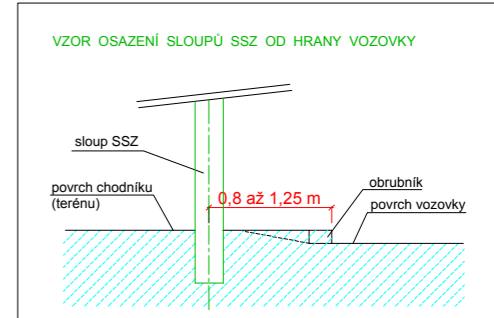


LEGENDA


- stožár SSZ
- návěstidlo pro vozidla
- návěstidlo doplňkové zelené šipky
- návěstidlo pro chodce s akustickou signalizací
- výložník s údajem o délce vyložení
- tlačítko pro chodce
- radič
- skřítň s jističem a měřením
- videokamera
- detekční místo videodetekce
- světlo pro doplňkové osvětlení přechodu
- VOZOVKA OBSLUŽNÉ KOMUNIKACE
- VOZOVKA SAMOSTATNÝCH SJEZDŮ
- VOZOVKA PARKOVACÍCH STÁNÍ
- CHODNÍKY A PÁSY PRO PĚŠÍ
- VEŘEJNÁ ZELEŇ V ULIČNÍM PROSTORU
- ZAMĚŘENÍ STÁVAJÍCÍHO STAVU – POLOHOPIS
- ORGANIZACE DOPRAVY
- ULIČNÍ VPUST
- VODOROVNÉ ZNAČENÍ ORIENTAČNÍ
- SVISLÉ DOPRAVNÍ ZNAČENÍ ORIENTAČNÍ

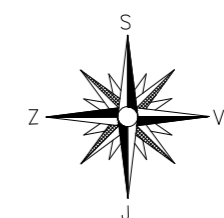

Poznámka:
 Signální a varovné pásy pro osoby se zrakovým postižením jsou navrženy dle ČSN 73 6110 Projektování místních komunikací z ledna 2006 a vyhlášky č. 398/2009 Sb. o obecných technických požadavcích zabezpečujících bezbariérové užívání staveb.
 Povrch signálních a varovných pásů musí mít nezaměnitelnou strukturu a charakter odlišující se od okolí. Povrch plochy do vzdálenosti nejméně 250 mm od těchto pásů musí být rovinný při dodržení požadavku na protiskluzné vlastnosti a musí být vůči signálnímu a varovnému pásu vizuálně kontrastní. Ve stanovených případech lze ustoupit od požadavku na vizuální kontrast. Signální pásy musí končit u přirozené nebo umělé vodicí linie.

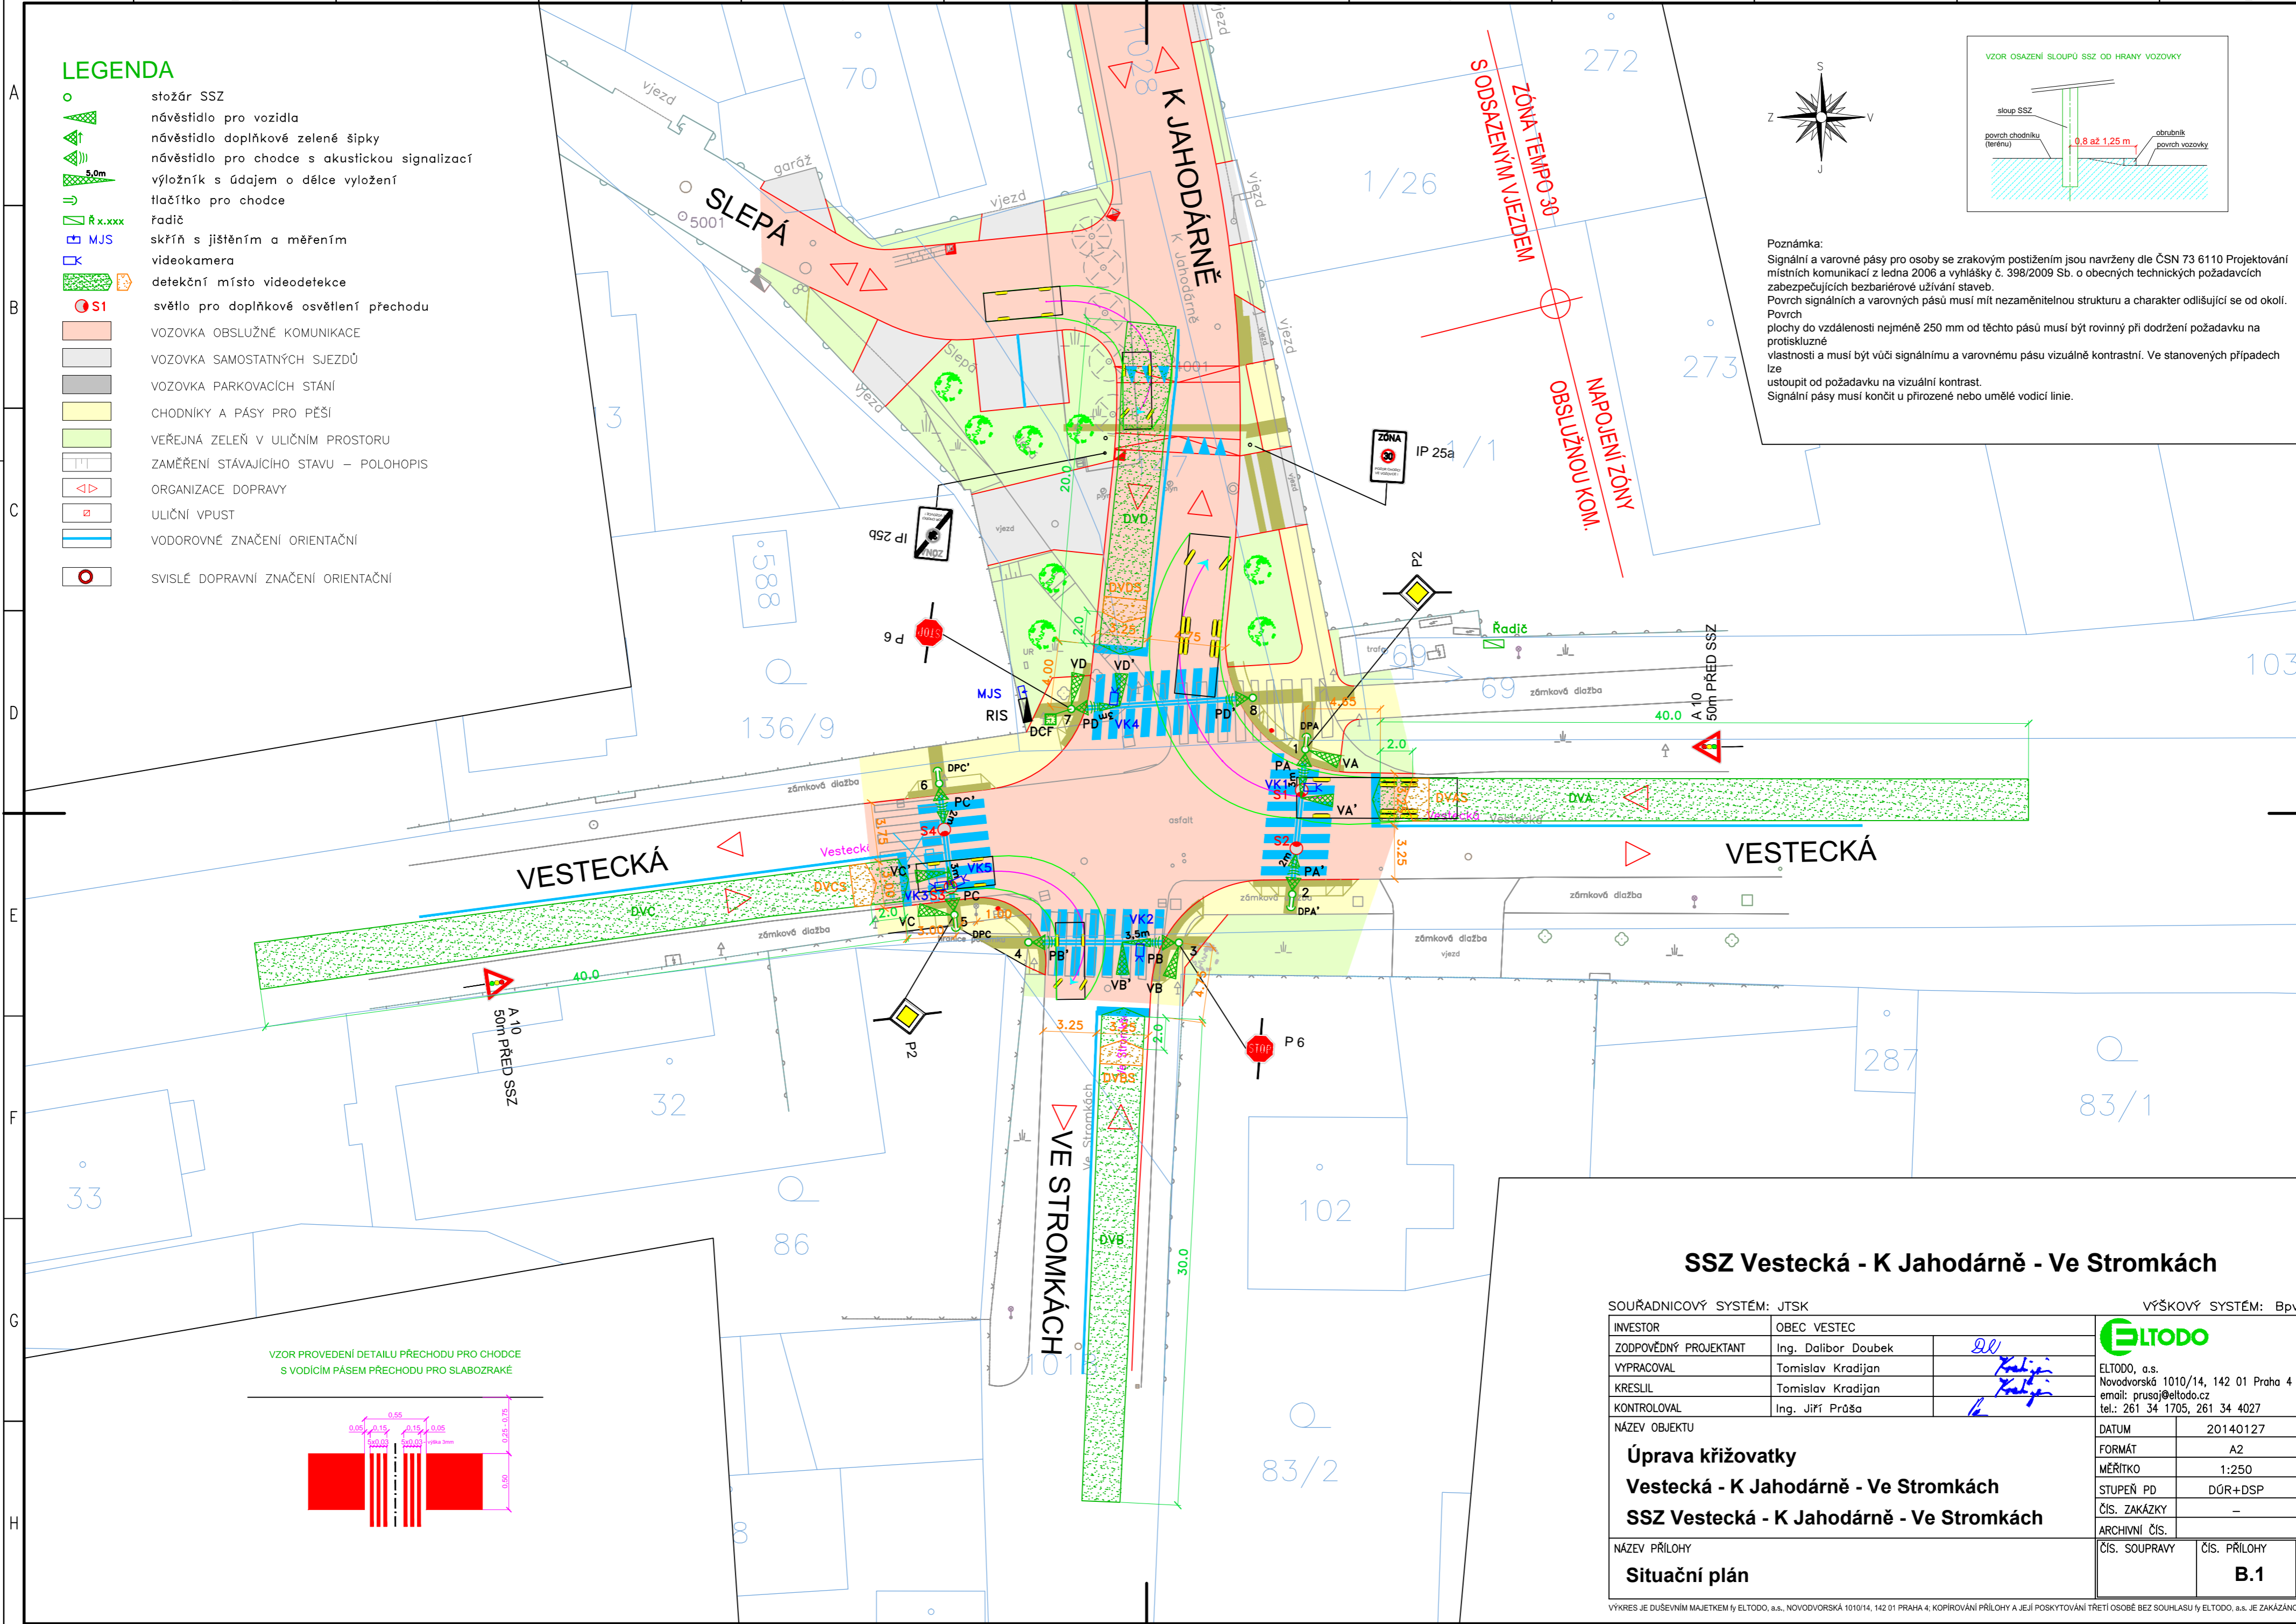

VZOR PROVEDENÍ DETAILU PŘECHODU PRO CHODCE S VODIČÍM PÁSEM PŘECHODU PRO SLABOZRAKÉ

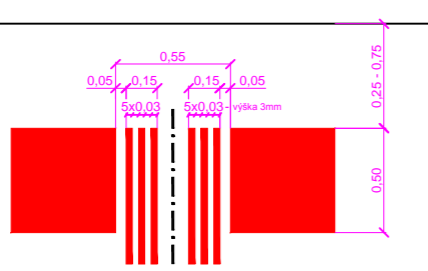

SSZ Vestecká - K Jahodárně - Ve Stromkách

SOUŘADNICOVÝ SYSTÉM: JTSK		VÝŠKOVÝ SYSTÉM: Bpv	
INVESTOR	OBEC VESTEC	ELTODO, a.s. Novodvorská 1010/14, 142 01 Praha 4 email: prusaj@eltodo.cz tel.: 261 34 1705, 261 34 4027	
ZODPOVĚDNÝ PROJEKTANT	Ing. Dalibor Doubek		
VYPRACOVAL	Tomislav Kradijan		
KRESLIL	Tomislav Kradijan		
KONTROLOVAL	Ing. Jiří Práša	NÁZEV OBJEKTU Úprava křižovatky Vestecká - K Jahodárně - Ve Stromkách SSZ Vestecká - K Jahodárně - Ve Stromkách	
NÁZEV PŘÍLOHY		DATUM	20140127
Situační plán		FORMÁT	A2
		MĚŘÍTKO	1:250
		STUPEŇ PD	DŮR+DSP
		ČÍS. ZAKÁZKY	-
		ARCHIVNÍ ČÍS.	-
		ČÍS. SOUPRAVY	ČÍS. PŘÍLOHY
			B.1

VYKRES JE DUŠEVNÍM MAJETKEM IY ELTODO, a.s., NOVODVORSKÁ 1010/14, 142 01 PRAHA 4; KOPÍROVÁNÍ PŘÍLOHY A JEJÍ POSKYTOVÁNÍ TŘETÍ OSOBĚ BEZ SOUHLASU IY ELTODO, a.s. JE ZAKÁZÁNO