



SITUAČNÍ VÝKRES ŠIRŠÍCH VZTAHŮ měř.: 1 : 5000

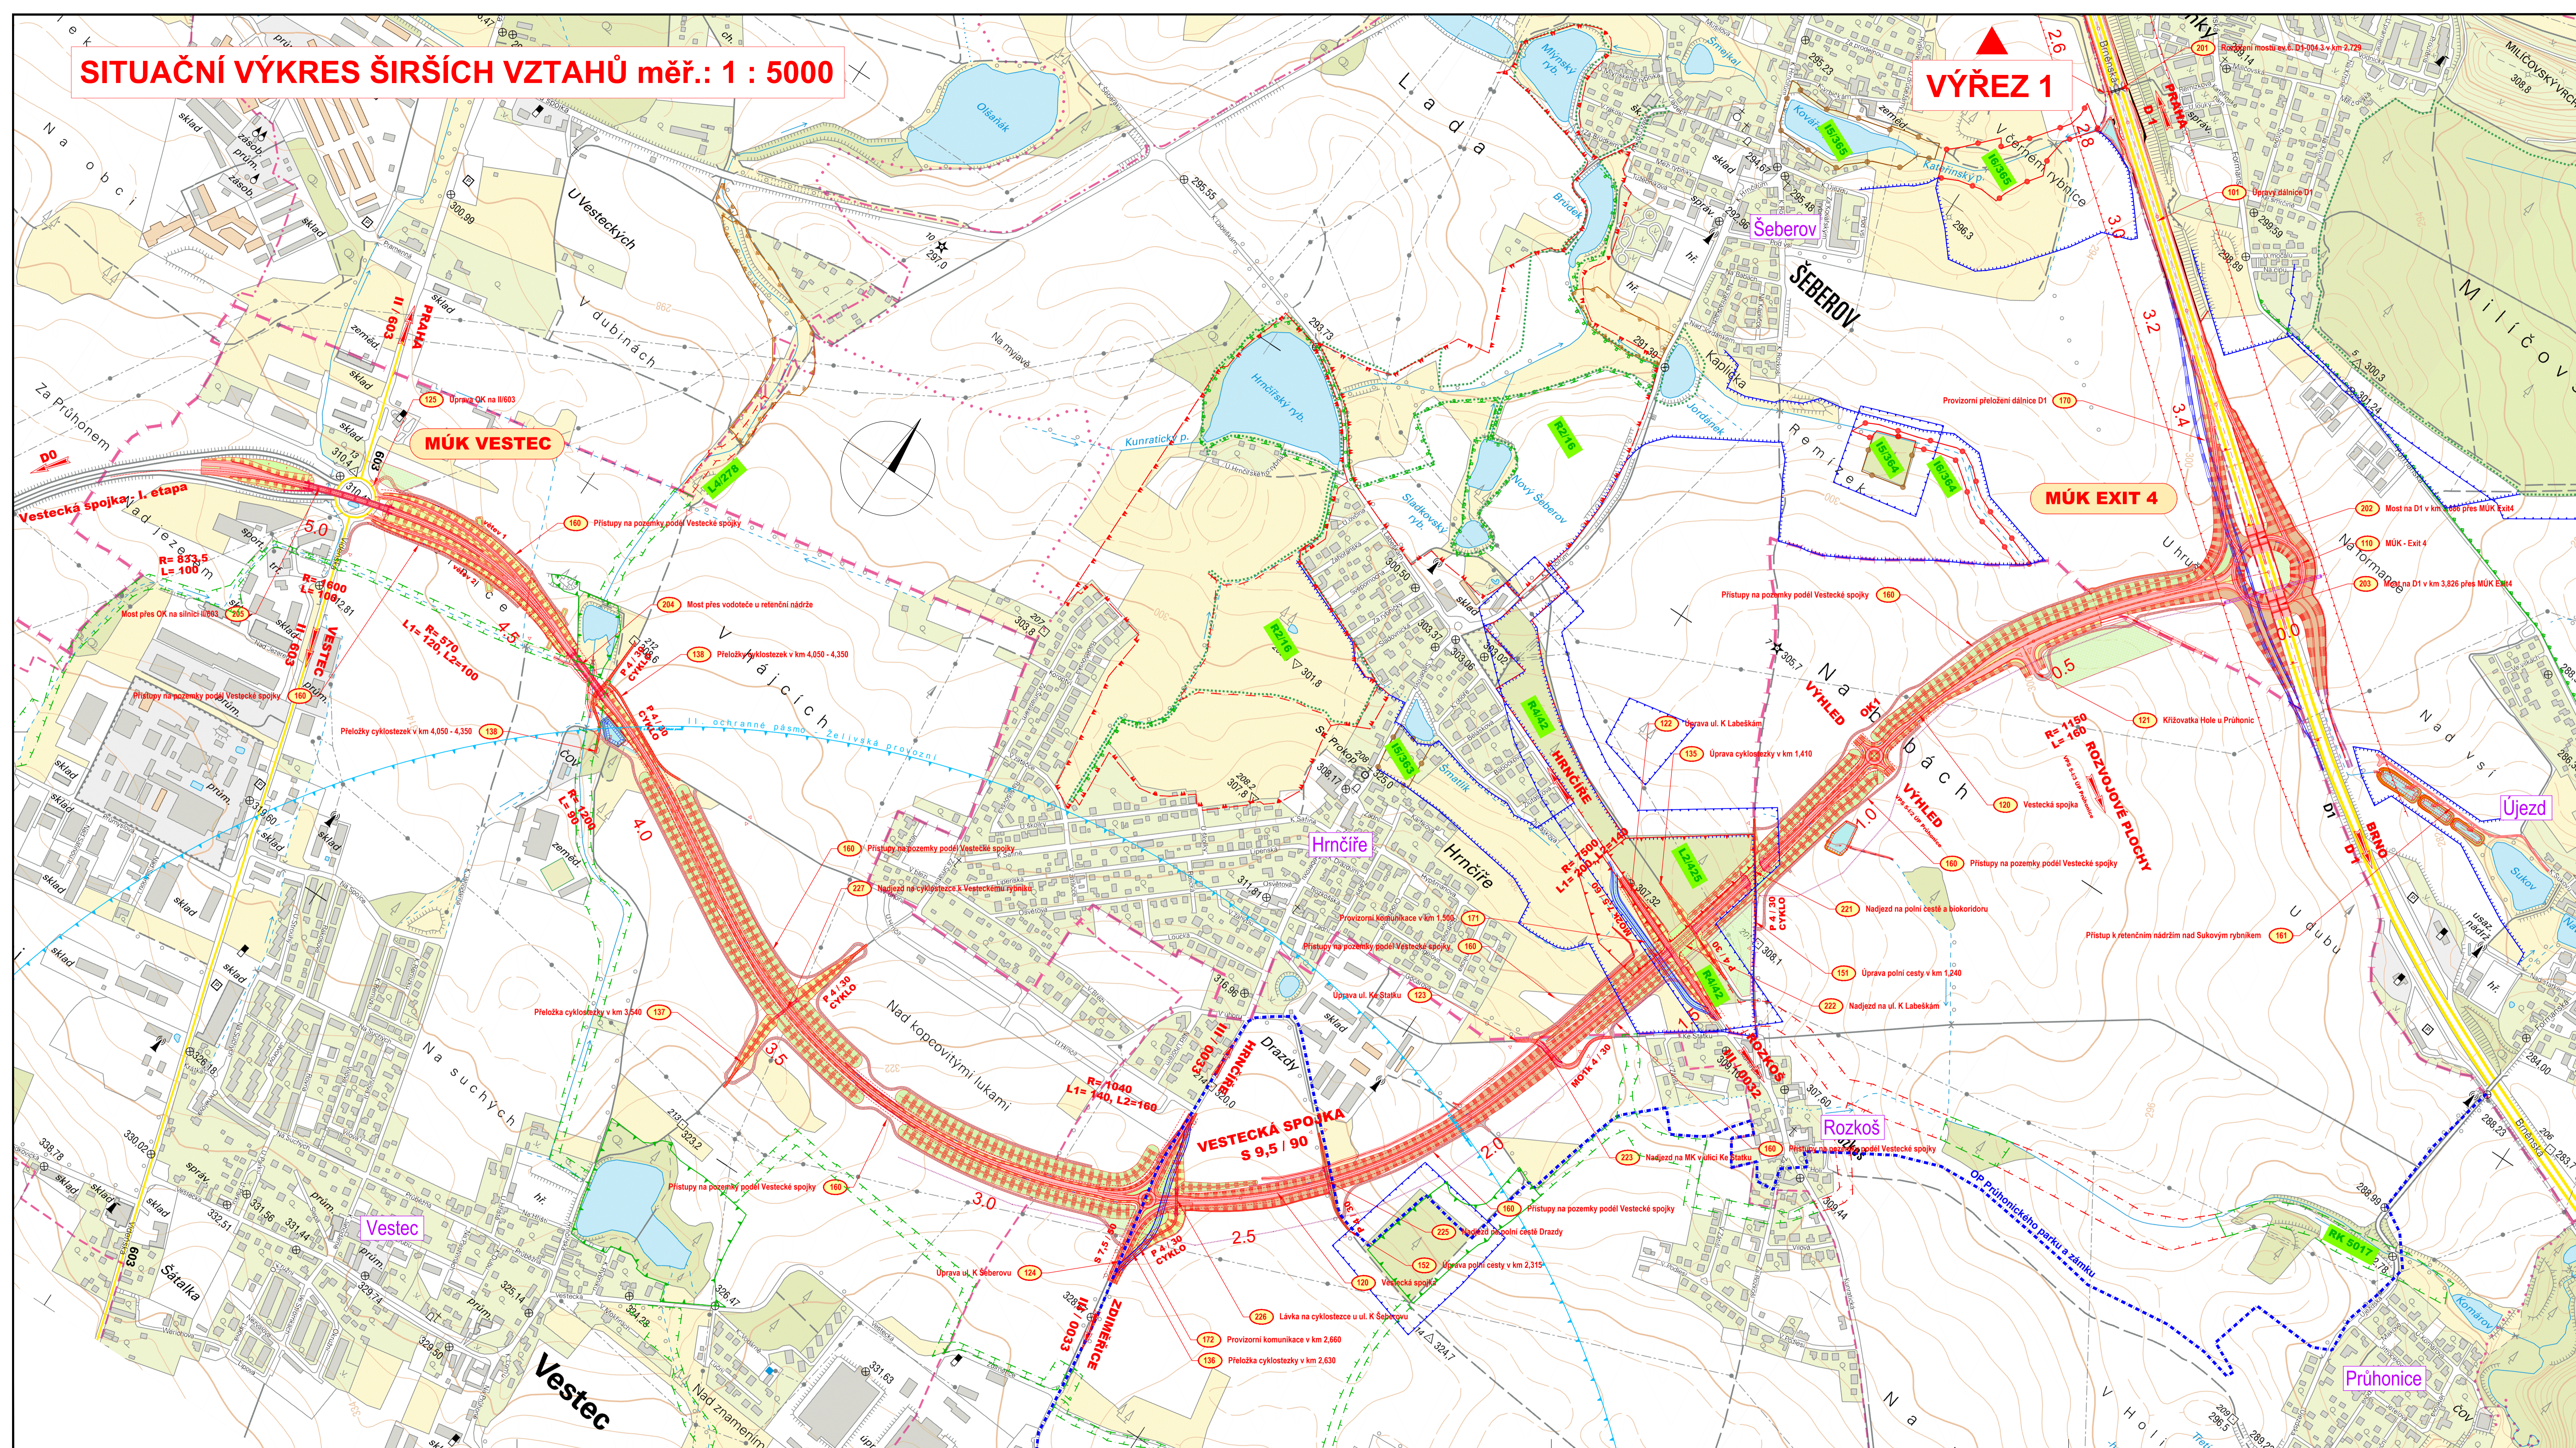

VÝŘEZ 1

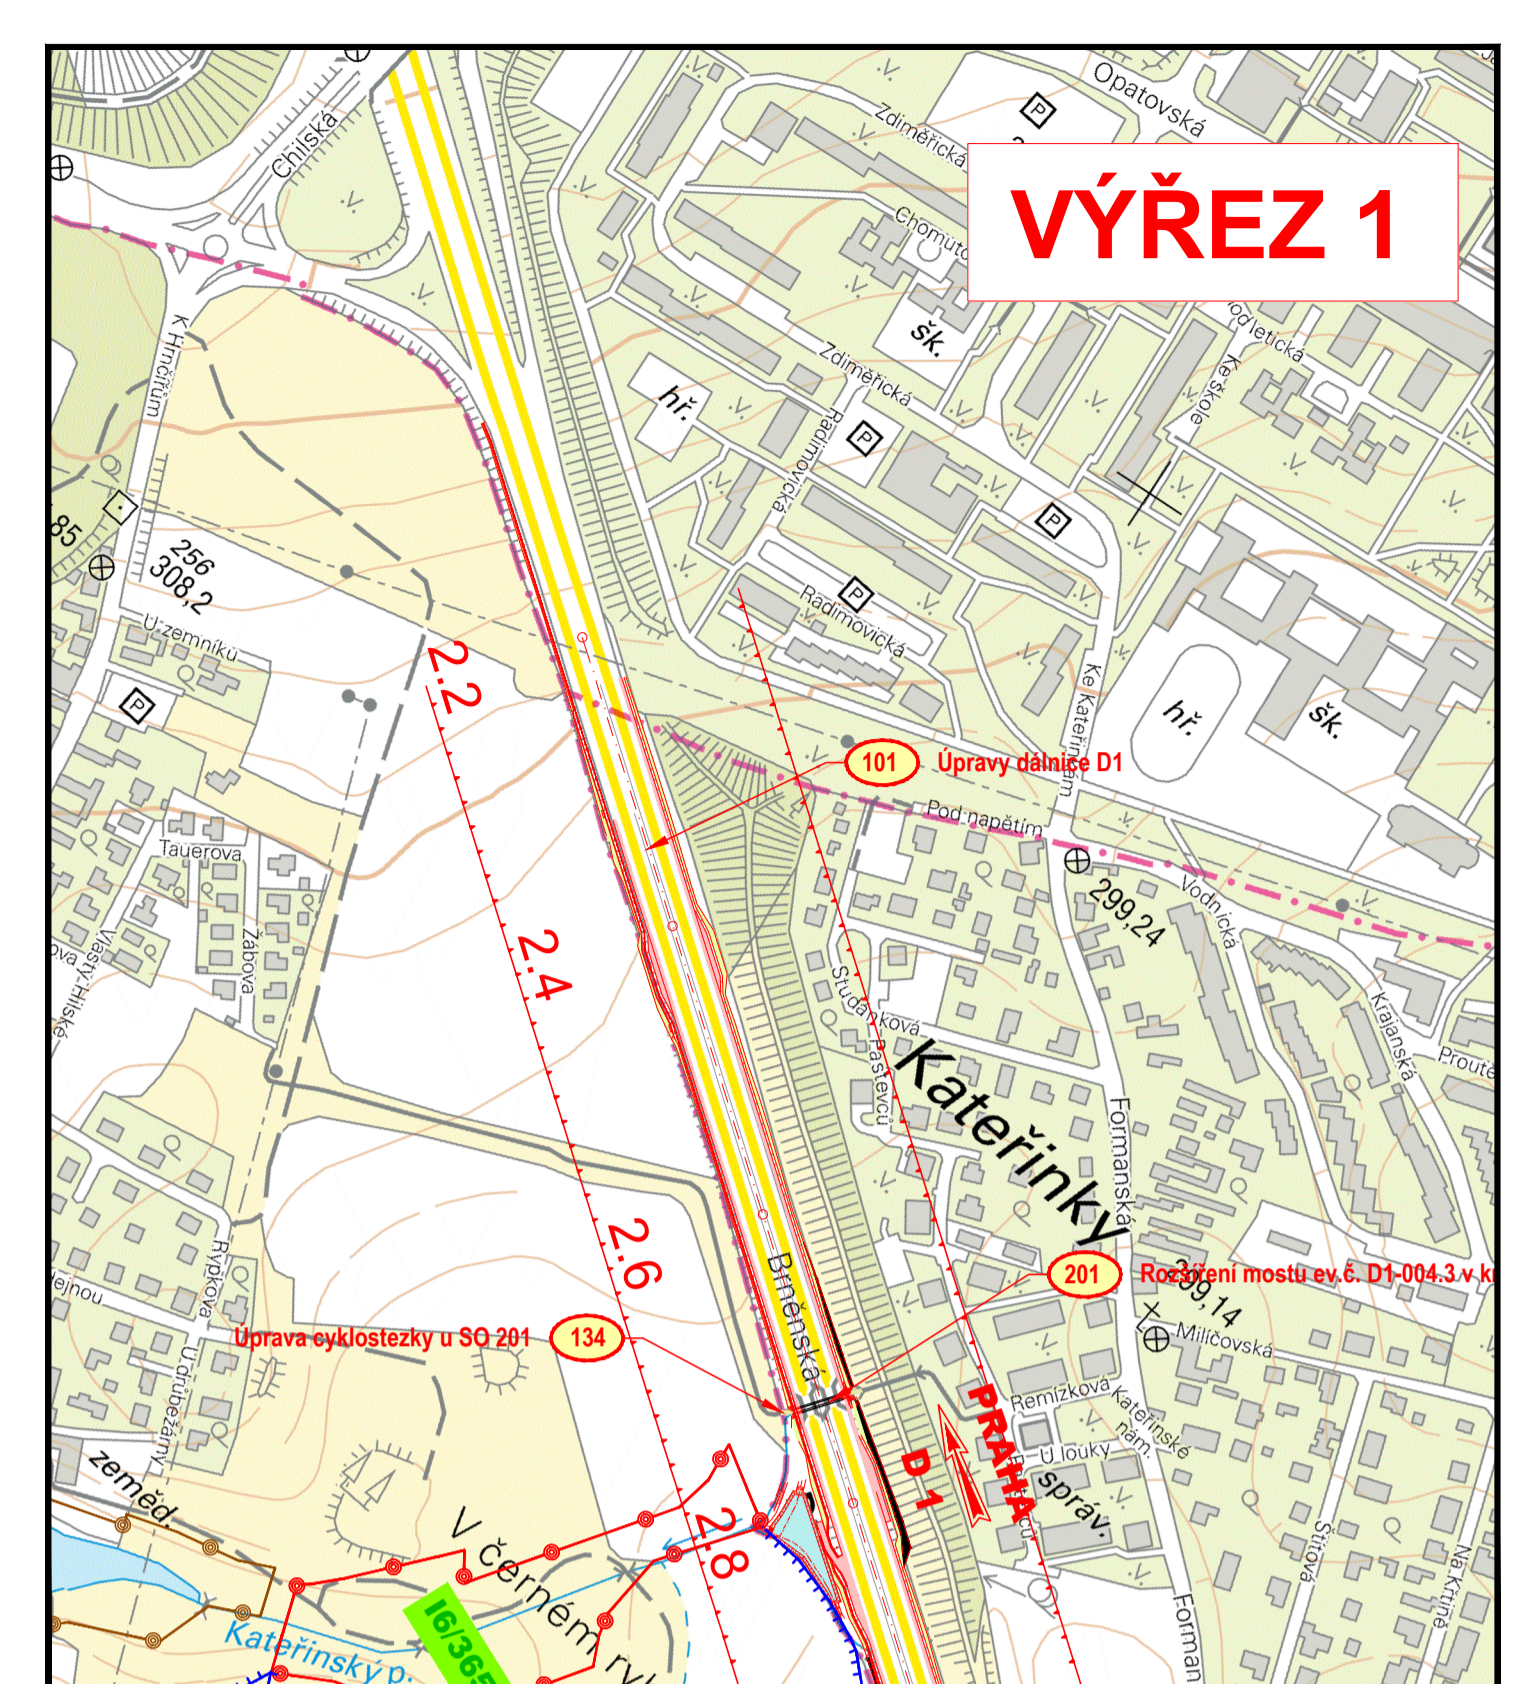

VÝŘEZ 1

LEGENDA PRVKŮ ÚSEB:		LEGENDA BAREV:	
	Regionální bicyklová - funkční		Náspiv
	Regionální bicyklová - nefunkční		Výkop
	Lokální bicyklová - funkční		Výzovka
	Lokální bicyklová - nefunkční		Prostřední cesta
	Významný bicyklový prvek		Cyklostezka
	Intersekcí bicyklová - funkční		Chodník
	Intersekcí bicyklová - nefunkční		Chodník
	Centrální systém cyklová		Ochranné pásmo - železná kolej
	Centrální systém cyklová		Ochranné pásmo - dálnice D1
	Centrální systém cyklová		Zvláštní ochranná území
	Zelen - protihlukové valy		Zelen - vodotvorná
	Zelen - vodotvorná		Diabázní plochy
	Diabázní plochy		Vodní tisky
	Vodní tisky		Rekultivace
	Rekultivace		Přístupové komunikace
	Přístupové komunikace		Ochranné pásmo - železná kolej
	Ochranné pásmo - železná kolej		Ochranné pásmo - dálnice D1
	Ochranné pásmo - dálnice D1		Vzdálenost 50 m od okraje lesa

Souřadnicový systém S-JTSK, Výškový systém Bv

K SÚS
KRAJSKÁ SPRÁVA A ÚDRŽBA SILNIC STŘEDOČESKÉHO KRAJE
Krajská správa a údržba silnic Středočeského kraje
Zborovská 11
150 21 Praha 5

Hlavní inženýr projektu:
Ing. Martin Hejčí

Hlavní projektant PD:
TUBES

Číslo zakázky:
TU-18030-00

Výkres: VÝKRES

Zhotovitel žebří PD: TUBES, spol. s r.o., Nád. Záměstím 345/12, 142 00 Praha 4, IČ: 250622205, www.tubes.cz
Zpracovatelství žebří: Provoznost 09 - Čechovova 50, 370 01 České Budějovice, Tel.: 386 303 211

Hlavní/vedoucí projektant:
Tomáš PAVK

Zodpovědný projektant:
Ing. Martin HEJČÍ

Technická kontrola:
Pavel KACÍREK

Průběh inženýrského projektu:
Ing. Martin HEJČÍ

Průběh:
Pavel KACÍREK

Průběh:
Pavel KACÍREK

Kraj:	HLAVNÍ MĚSTO PRAHA, STŘEDOČESKÝ	Číslo zakázky:	TU-18030-00
Místo stavby:	HLAVNÍ MĚSTO PRAHA, VESTEC, JESENICE, PRŮHONICE	Číslo úseku:	18015
Stavebník:	KRAJSKÁ SPRÁVA A ÚDRŽBA SILNIC STŘEDOČESKÉHO KRAJE	Datum:	4/2019
Název stavby:	VESTECKÁ SPOJKA, II. ETAPA VČETNĚ NAPOJENÍ NA D1	Formát:	12xA4
Číslo dokumentace:	C - SITUAČNÍ VÝKRESY	Měřítko:	1:5000
Příloha:	SITUAČNÍ VÝKRES ŠIRŠÍCH VZTAHŮ	Stupeň:	DŮR
		Číslo přílohy:	C.1