

23

## Vokounova Katerina - Obec Vestec

**Od:** Vokounova Katerina - Obec Vestec <katerina.vokounova@vestec.cz>  
**Odesláno:** pátek 12. ledna 2024 14:10  
**Komu:**  
**Předmět:** RE: Žádost o poskytnutí informace podle zákona 106/1999 Sb.  
**Přílohy:** C2\_koordinacni\_situace\_230714.pdf

Dobrý den,

k žádosti o poskytnutí informace podle zákona č. 106/1999 Sb., o svobodném přístupu k informacím, ve znění pozdějších předpisů, kterou dne 18. 12. 2023 pod č.j. 04411/2023/OU, a stížnosti ze dne 10. 01. 2023 č.j. 00145/2024/OU, podala

následující e-mail, obec Vestec zasílá a sděluje k bodu:

- 1) V příloze zaslána koordinační situace aktualizovaná k 07/2023 po zplatnění nového katastrálního operátu. Obec upozorňuje, že se jedná o „pracovní“ situační výkres. V současné době je dokumentace projednávána s orgány státní správy a může dojít k její úpravě na základě připomínek DOSS.
- 2) Náklady na rekonstrukci 1. etapy činily:
  - Náklady na PD včetně projednání – 225 000,- Kč
  - Realizaci stavby – 4 591 120,32 Kč
  - Další náklady – prohlídka kanalizace, oprava porušeného kabelového vedení, geologický dozor,.... – 142 527,87 Kč

Žádost nebyla vyřízena v termínu dle zákona č. 106/1999 Sb. z důvodu čerpání dovolených během vánočních svátků.

S pozdravem

Ing. Kateřina Vokounová

tajemnice

tel.: 313 035 506

mob.: 724 090 907



Obecní úřad Vestec

Vestecká 3, 252 50 Vestec

tel.: 313 035 501

e-mail: [podatelna@vestec.cz](mailto:podatelna@vestec.cz), <http://www.vestec.cz>



Obec Vestec

Vestecká 3, 252 50 Vestec

tel.: 313 035 501

e-mail: [podatelna@vestec.cz](mailto:podatelna@vestec.cz), <http://www.vestec.cz>

---

**From:** [\[mailto:podatelna@vestec.cz\]](mailto:podatelna@vestec.cz)  
**Sent:** Monday, December 18, 2023 4:55 PM  
**To:** [podatelna@vestec.cz](mailto:podatelna@vestec.cz)  
**Subject:** Žádost o poskytnutí informace podle zákona 106/1999 Sb.

Dobrý den,



1. **žádám PD rekonstrukce komunikace Průběžná ( dle příslušné smlouvy o dílo), týkající se 2. etapy**
2. **celkové náklady na rekonstrukci 1. etapy komunikace Průběžná, rozdělené na:**

- náklady na PD celkem (pořízení, projednání, případně na výběrová/poptávková řízení, atp...)
- realizaci stavby celkem (komunikace, chodníky, VO, odvodnění, zatravnění, přeložky atp.)
- případně další náklady

Lze zaslat e-mailem

Děkuji

**KOORDINAČNÍ SITUACE**  
M: 1:500

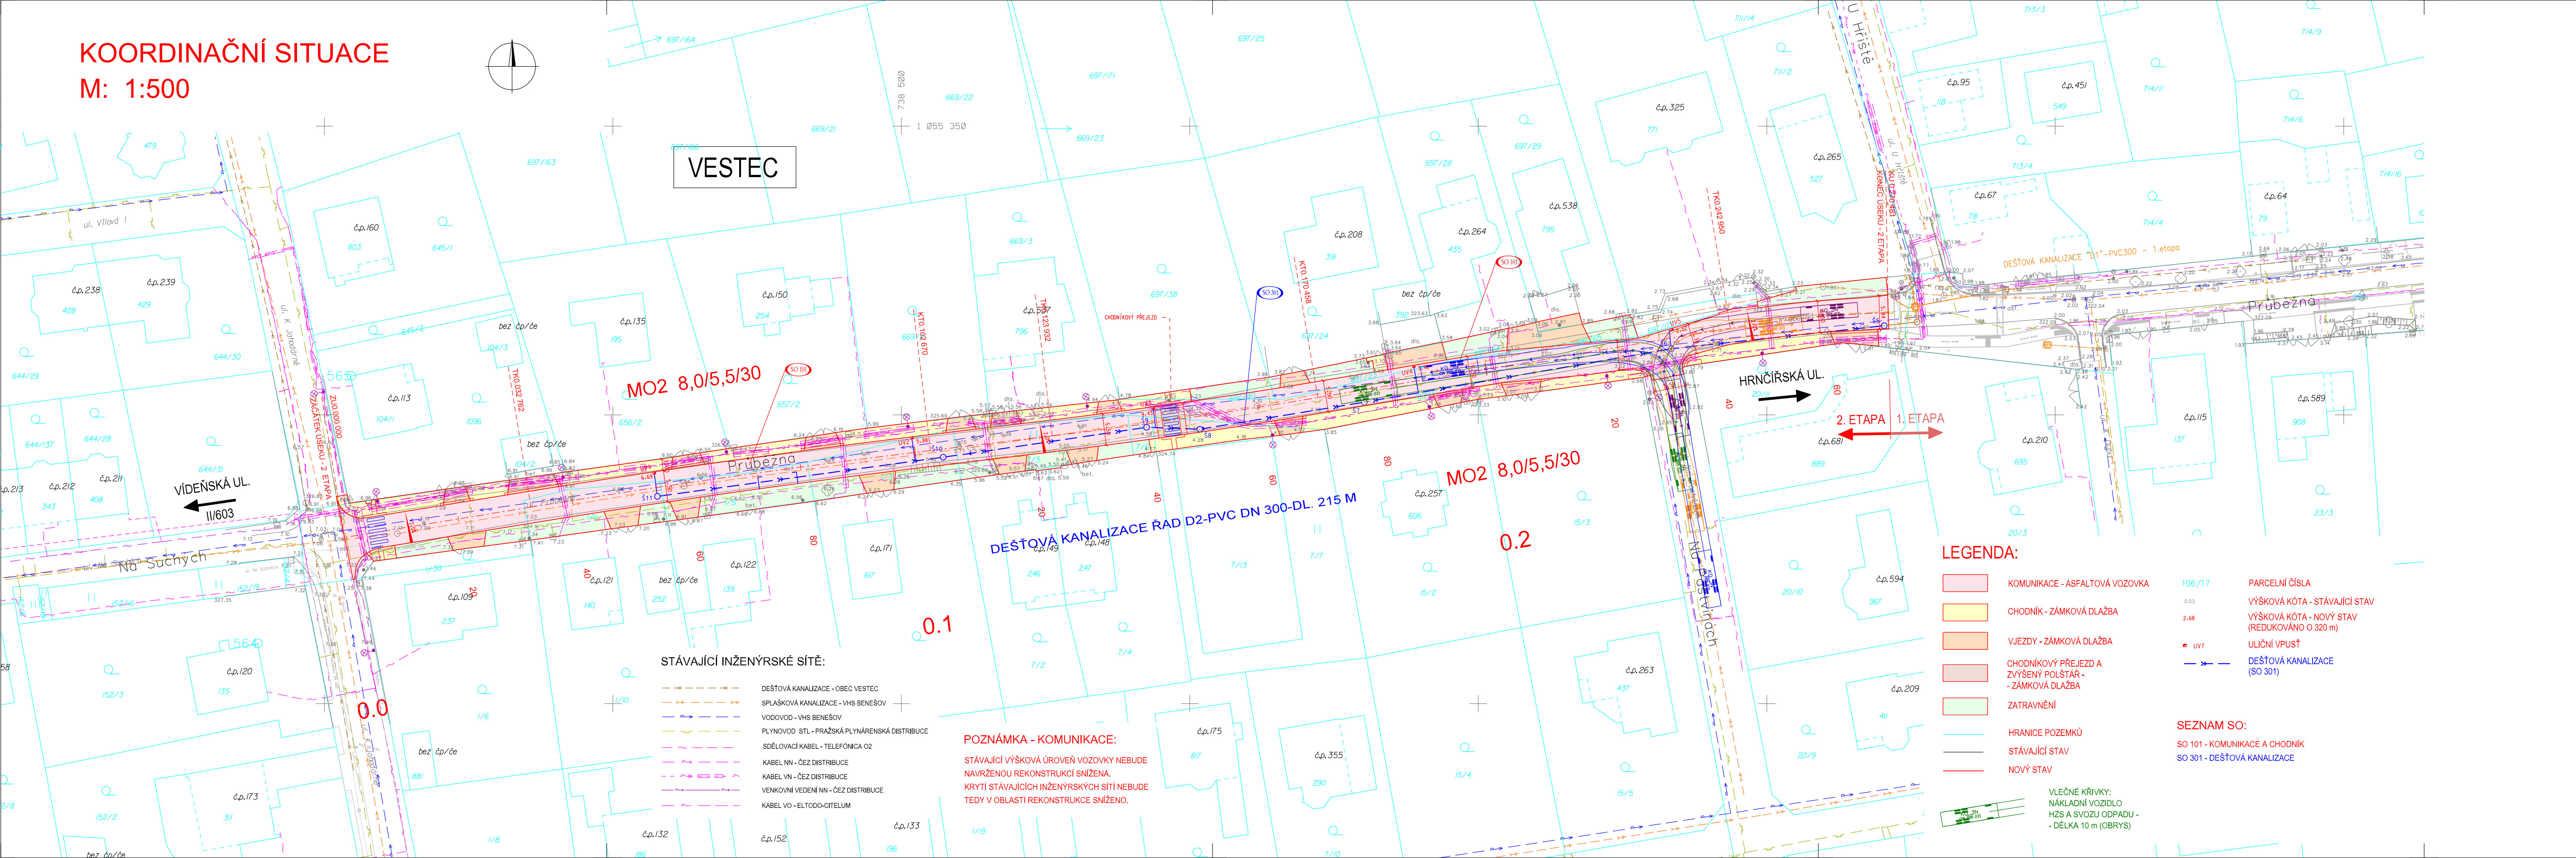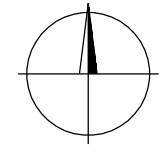

**VESTEC**

**MO2 8,0/5,5/30**

**MO2 8,0/5,5/30**

**DEŠŤOVÁ KANALIZACE ŘAD D2-PVC DN 300-DL. 215 M**

**VÍDEŇSKÁ UL.**

**HRNČÍŘSKÁ UL.**

**LEGENDA:**

- KOMUNIKACE - ASFALTOVÁ VOZOVKA
- CHODNÍK - ZÁMKOVÁ DLAŽBA
- VJEZDY - ZÁMKOVÁ DLAŽBA
- CHODNÍKOVÝ PŘEJEZD A ZVÝŠENÝ POLŠTĚR - ZÁMKOVÁ DLAŽBA
- ZATRAVNĚNÍ
- HRANICE POZEMKŮ
- STÁVAJÍCÍ STAV
- NOVÝ STAV
- PARCELNÍ ČÍSLA
- VÝŠKOVÁ KÓTA - STÁVAJÍCÍ STAV
- VÝŠKOVÁ KÓTA - NOVÝ STAV (REDUKOVÁNO O 320 m)
- ULIČNÍ VPŮST
- DEŠŤOVÁ KANALIZACE (SO 301)

**SEZNAM SO:**

- SO 101 - KOMUNIKACE A CHODNÍK
- SO 301 - DEŠŤOVÁ KANALIZACE

VLEČNÉ KŘIVKY:  
NÁKLADNÍ VOZIDLO  
HZS A SVOZU ODPADU -  
- DÉLKA 10 m (OBRYS)

- STÁVAJÍCÍ INŽENÝRSKÉ SÍTĚ:**
- DEŠŤOVÁ KANALIZACE - OBEG VESTEC
  - SPLAŠKOVÁ KANALIZACE - VHS BENEŠOV
  - VODOVOD - VHS BENEŠOV
  - PLYNOVOD STL - PRAŽSKÁ PLYNÁRENSKÁ DISTRIBUCE
  - SDĚLOVACÍ KABEL - TELEFONICA O2
  - KABEL NN - ČEZ DISTRIBUCE
  - KABEL VN - ČEZ DISTRIBUCE
  - VENKOVNÍ VEDENÍ NN - ČEZ DISTRIBUCE
  - KABEL VO - ELTODCO-CITELUM

**POZNÁMKA - KOMUNIKACE:**

STÁVAJÍCÍ VÝŠKOVÁ ÚROVEŇ VOZOVKY NEBUDE NAVRŽENOU REKONSTRUKCÍ SNÍŽENA.  
KRYTÍ STÁVAJÍCÍCH INŽENÝRSKÝCH SÍTÍ NEBUDE TĚDY V OBLASTI REKONSTRUKCE SNÍŽENO.

AKTUALIZACE 7/2023

STUPEŇ <b>DOKUMENTACE PRO VYDÁNÍ SPOLEČNÉHO POVOLENÍ (DUSP)</b>	
STAVBA <b>OPRAVA KOMUNIKACE UL. PRŮBEŽNÁ, VESTEC - 2. ETAPA</b>	
INVESTOR <b>Obec Vestec</b>	KATASTRÁLNÍ OZEMÍ <b>Vestec u Prahy</b>
ČÁST DOCUMENTACE - PROFESE <b>STAVEBNÍ ŘEŠENÍ</b>	
HLAVNÍ INŽENÝR PROJEKTU (HP) ING. MAREK STÁDŇÍK ČKAIT: 0008378	ZODPOVĚDNÝ PROJEKTANT - SOVĚL <i>Gladuň</i> ING. MAREK STÁDŇÍK ČKAIT: 0008378
DATUM 3/2020	MĚŘÍTKO 1:500
INDEX <b>C.2</b>	NAZEV DOCUMENTACE <b>KOORDINAČNÍ SITUACE</b>
PAGE	