



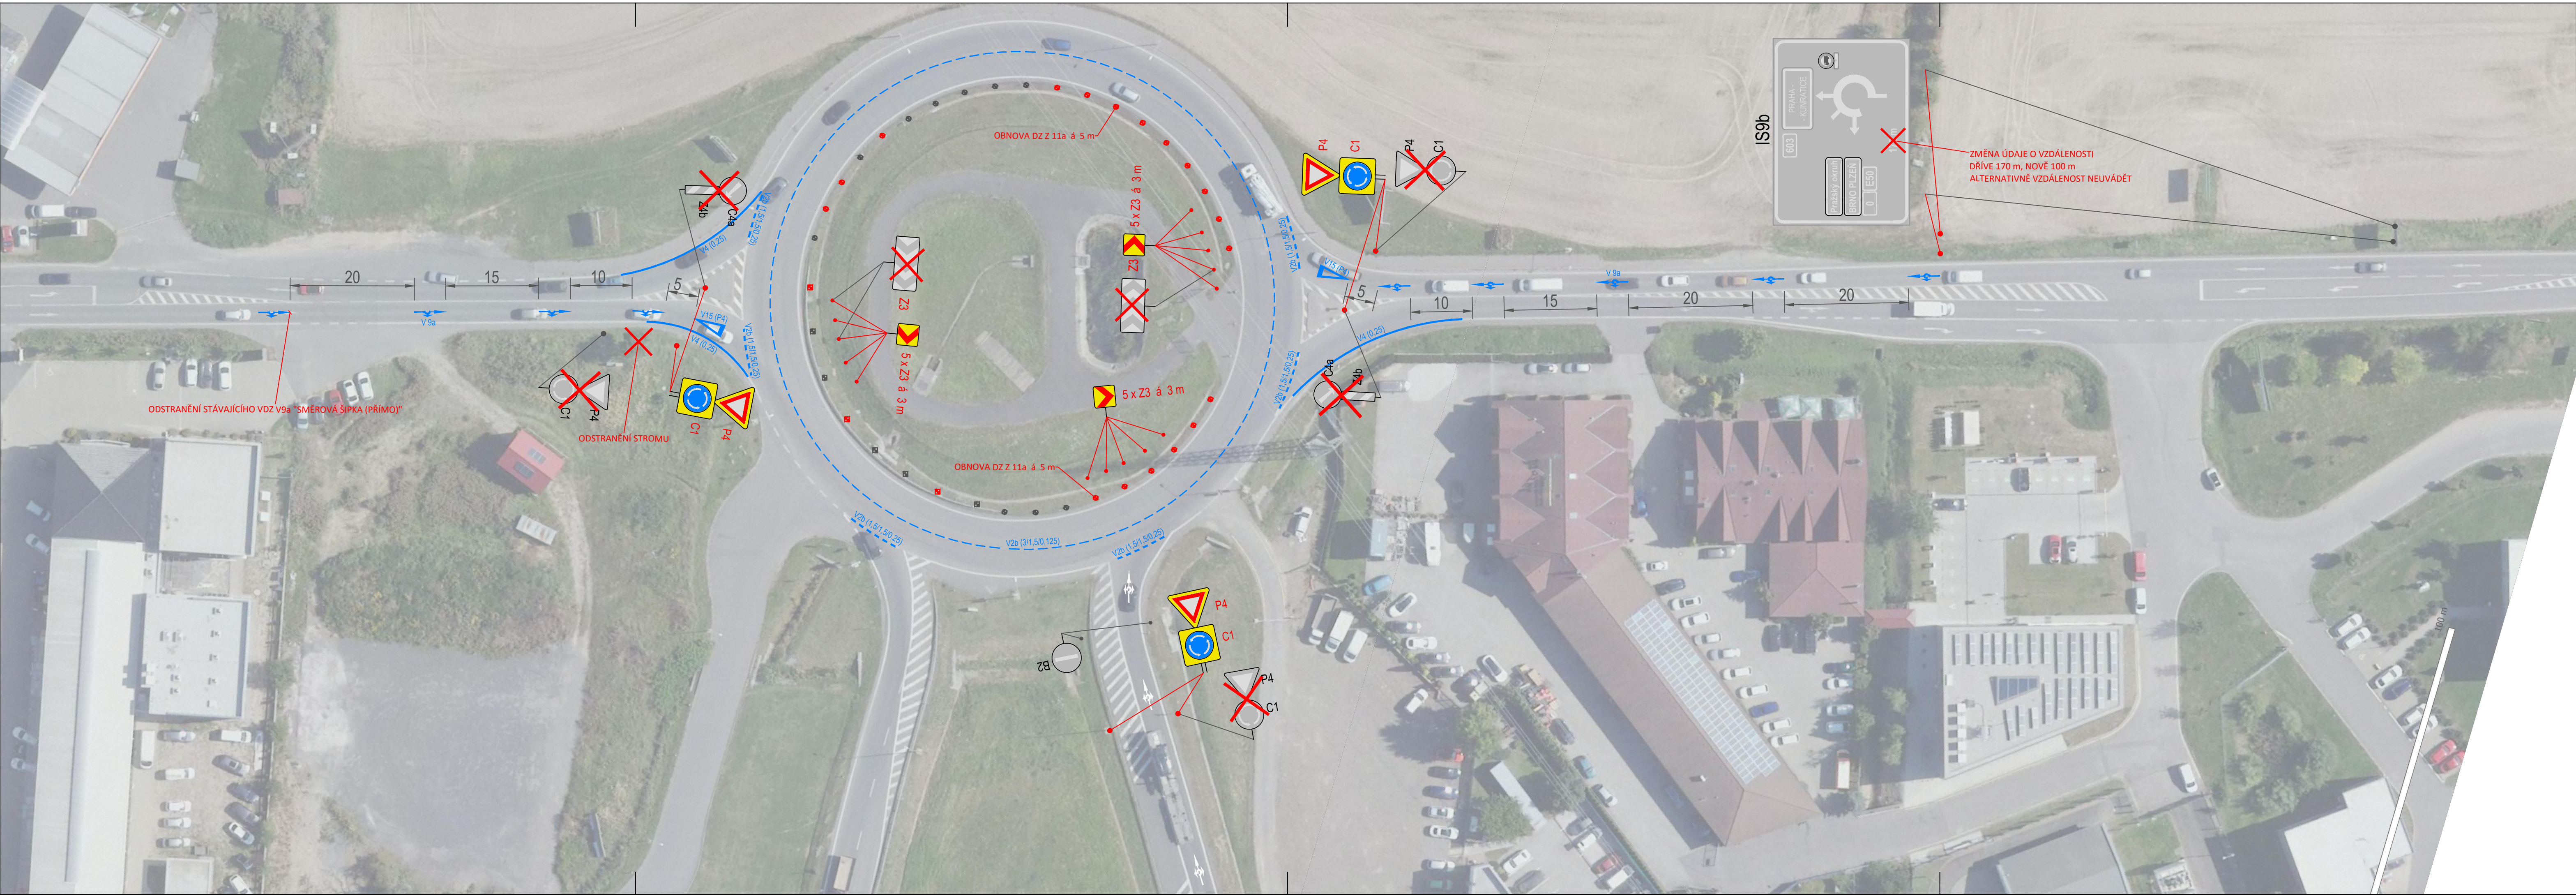

LEGENDA

- P4 SDZ NAVRHOVANÉ
- B4 SDZ STÁVAJÍCÍ
- B4 SDZ RUŠENÉ
- Z3 DZ NAVRHOVANÉ
- Z3 DZ RUŠENÉ
- DZ Z 11a - SMĚROVÝ SLOUPEK - OBNOVA
- DZ Z 11a - SMĚROVÝ SLOUPEK - STÁVAJÍCÍ
- DZ Z 11a - NÁSTAVEC SMĚROVÉHO SLOUPKU - OBNOVA
- DZ Z 11a - NÁSTAVEC SMĚROVÉHO SLOUPKU - STÁVAJÍCÍ
- V4 VDZ NAVRHOVANÉ / OBNOVA

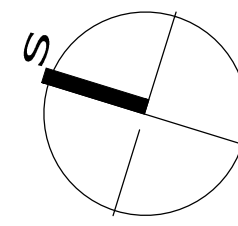

ČESKÉ VYSOKÉ UČENÍ TECHNICKÉ V PRAZE FAKULTA DOPRAVNÍ ÚSTAV SOUDNÍHO ZNALECTVÍ V DOPRAVĚ		 ČVUT ČESKÉ VYSOKÉ UCENÍ TECHNICKÉ V PRAZE	
VYPRACOVAL:		ZODP. PROJEKTANT:	TECH. KONTROLA:
Ing. Jakub Nováček, Ph.D.		Ing. Tomáš Kaplan	Ing. Bc. Karel Kocián, Ph.D.
INVESTOR:		KRAJ:	OKRES:
 KRAJSKÁ SPRÁVA A ÚDRŽBA SILNIC Středočeský úřad		Středočeský	Praha - západ
AKCE:		DATUM:	
Návrh úpravy dopravního značení v místě OK D0 x II/603 v k.ú Vestec u Prahy		01/2024	
		STUP. DOK.: studie	MĚŘITKO: 1:500
STAVEBNÍ OBJEKT:	OBSAH:	Č. PŘÍLOHY:	Č. PARE:
-	Situace úpravy dopravního značení a zařízení	1	