


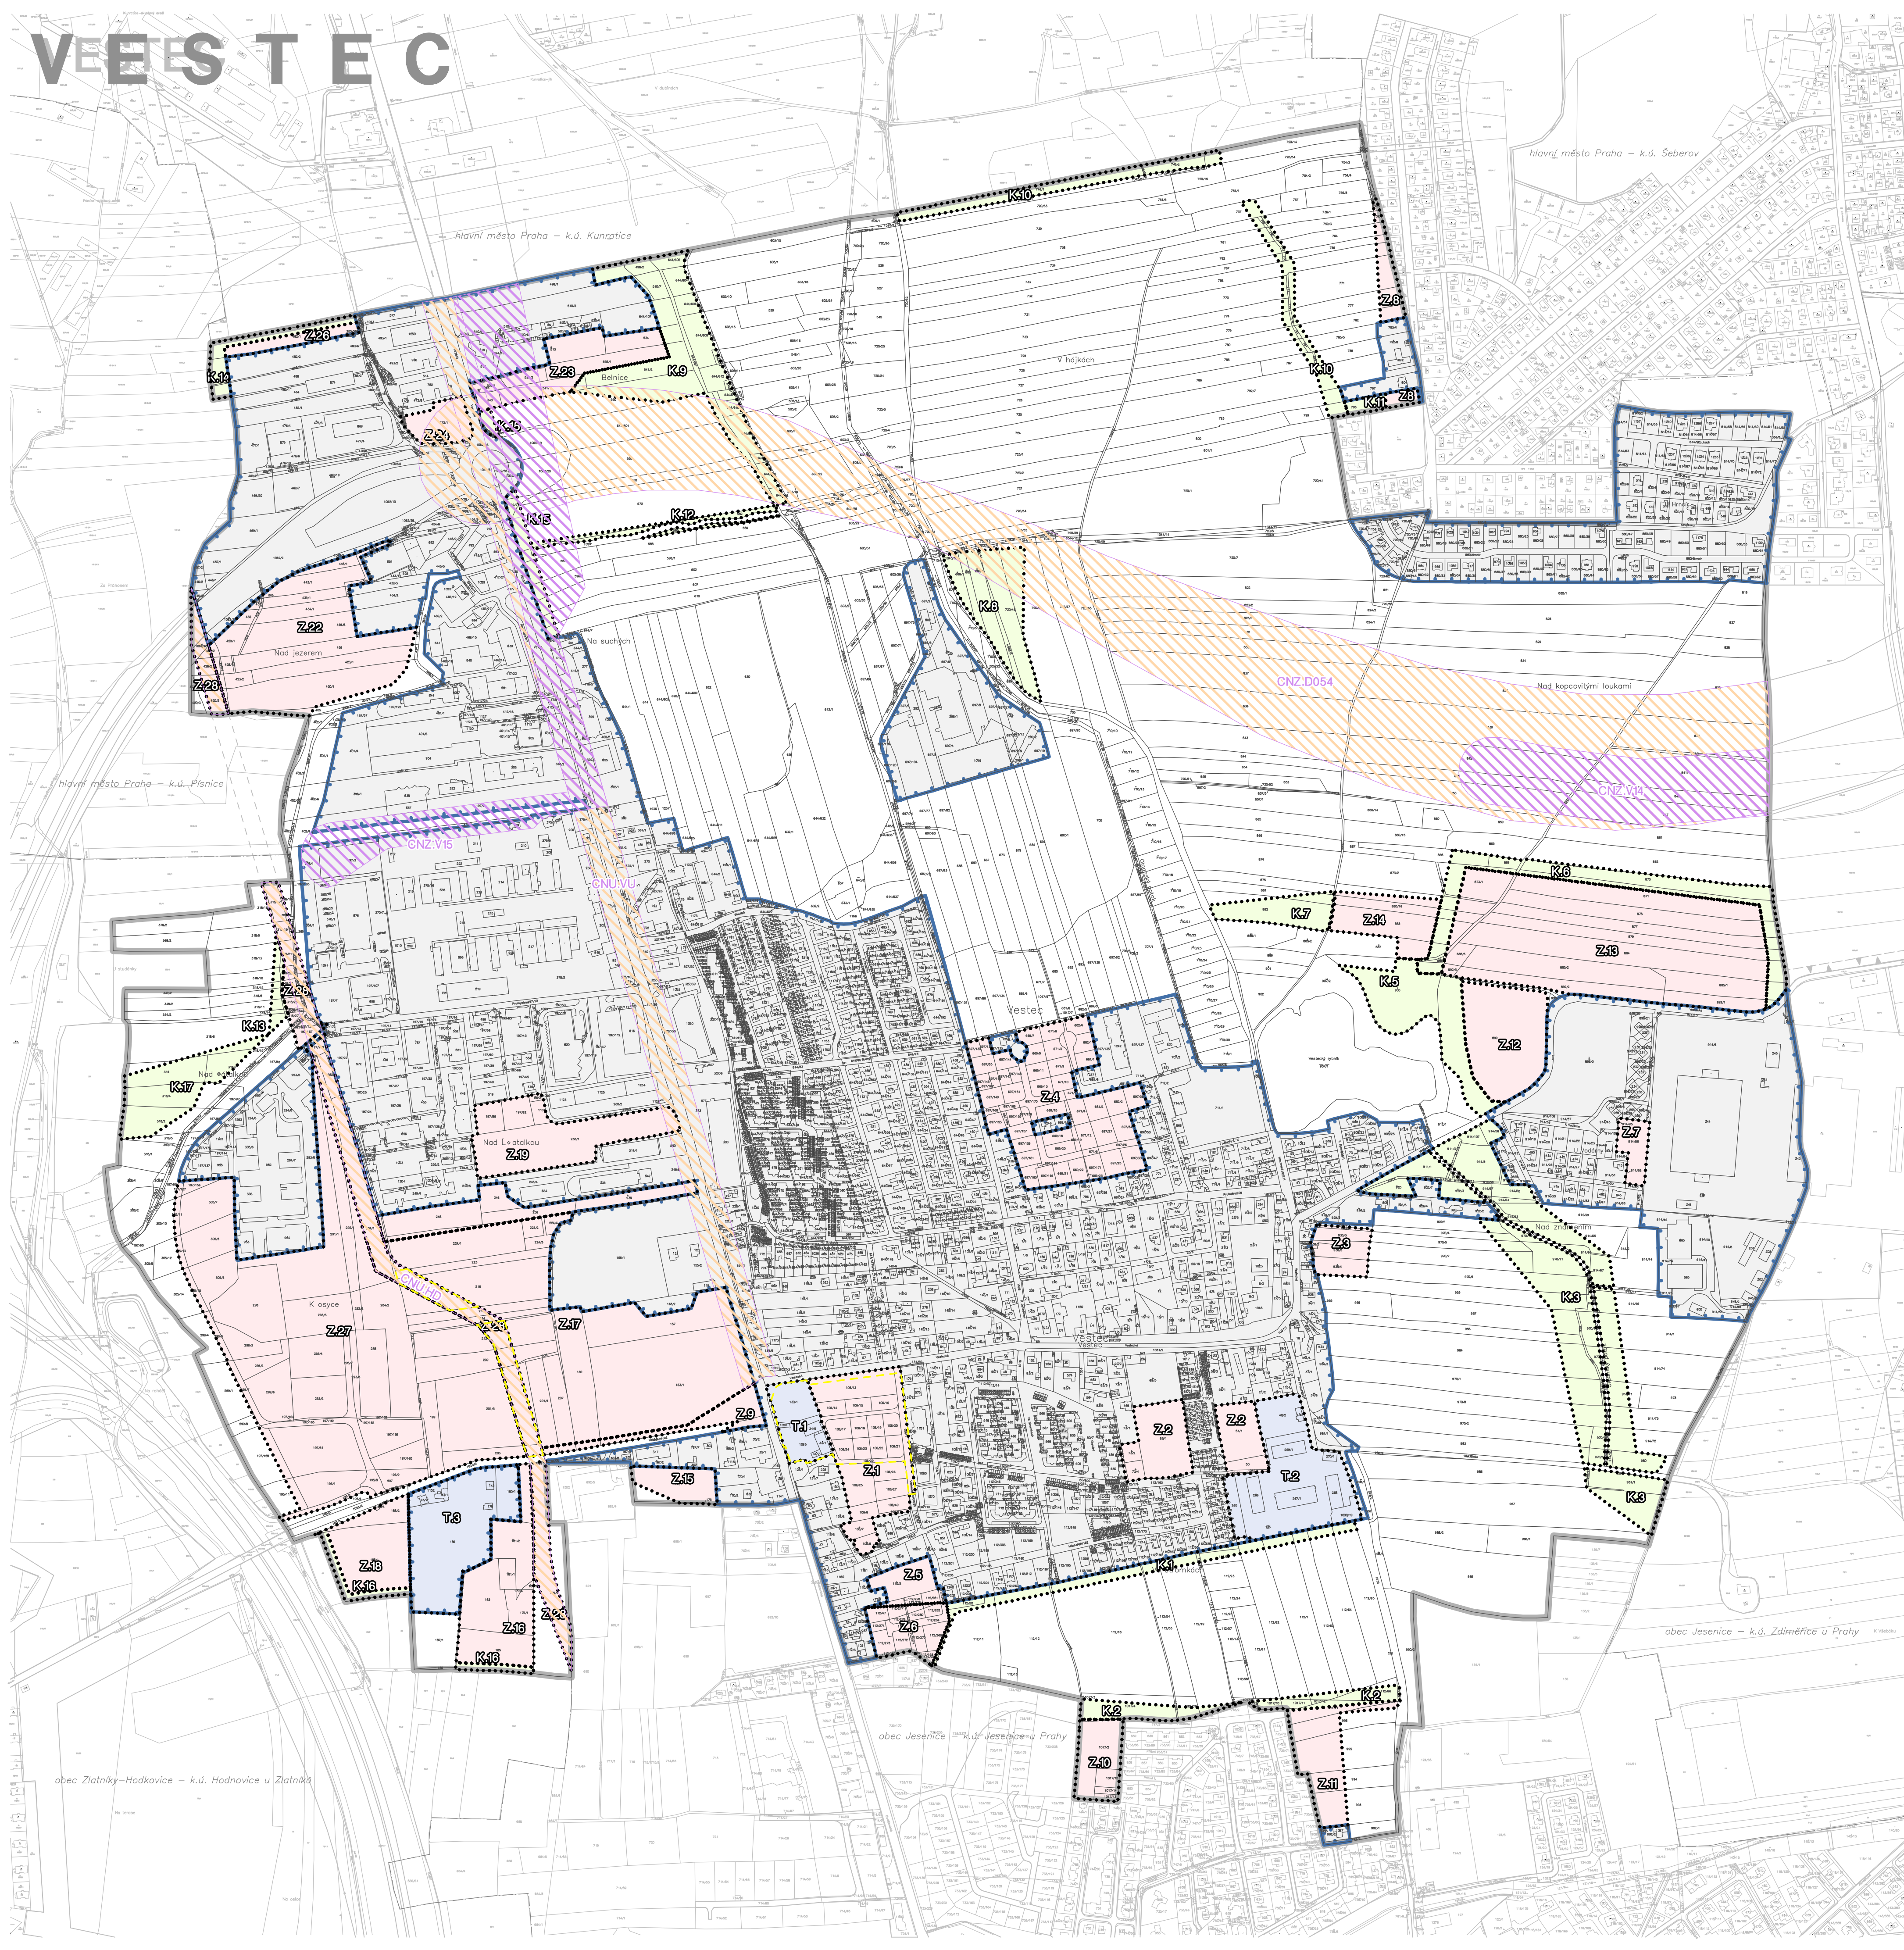

- LEGENDA**
- HRANICE ŘEŠENÉHO ÚZEMÍ
 - ÚDAJE MAPY KN KE DNI 28. 02. 2025
 - ZASTAVĚNÉ ÚZEMÍ KE DNI 28. 02. 2025
 - ZASTAVITELNÉ PLOCHY
 - TRANSFORMAČNÍ PLOCHY
 - PLOCHY ZMĚN V KRAJINĚ
 - KORIDOR NAD PLOCHAMI S ROZDÍLNÝM ZPŮSOBEM VYUŽITÍ VYMEZENÝ ÚZEMNÍM PLÁNEM PRO DOPRAVNÍ INFRASTRUKTURU
 - KORIDOR PRO ÚPRAVY ULICE VÍDEŇSKÉ
 - KORIDOR HROMADNÉ DOPRAVY
 - KORIDOR NAD PLOCHAMI S ROZDÍLNÝM ZPŮSOBEM VYUŽITÍ Z NADRAŽENÉ DOKUMENTACE PRO DOPRAVNÍ INFRASTRUKTURU
 - KORIDOR PROPOJENÍ VESTEC (II/303) – ÚJEZD (D1), VESTECKÁ SPOJKA, VŠETNÉ VŠECH VYVOLANÝCH PŘELOZEK A SOUVISEJÍCÍCH STAVEB
 - KORIDOR NAD PLOCHAMI S ROZDÍLNÝM ZPŮSOBEM VYUŽITÍ Z NADRAŽENÉ DOKUMENTACE PRO TECHNICKOU INFRASTRUKTURU
 - VODOVODNÍ ŘAD Z VODOJEMU JESENICE NA JIHOVÝCHOD PRAHY
 - SKUPINOVÝ VODOVOD VOVEVRA DOLNOBRŽANSKO
 - PLOCHY, VE KTERÝCH BYL ÚP ZRUŠEN ROZSUDKEM KRAJSKÉHO SOUDU ZE DNE 30. 08. 2021

KONVERZE ÚP VESTCE

TECHNICKÁ ČÁST ZMĚNY Č. 1 ÚP VESTCE

výkres
1 základního členění území 1 : 5000

ZHOTOVITEL A PROJEKTANT:
FOGLAR ARCHITECTS
ING. AKAD. ARCH. PETR FOGLAR
AUT. ARCHITEKT ČKA 002667
KUBÍŠTOVA 6/1101, PRAHA 4
KANCELÁŘ TROJICKÁ 1/386, PRAHA 2

ZPRACOVATELÉ:
ING. AKAD. ARCH. PETR FOGLAR
ING. ARCH. ZUZANA FOGLAROVÁ
ING. ARCH. JAKUB KOLÍN

POŘIZOVATEL:
OBCENÍ ÚŘAD VESTEC
STAROSTA: TIBOR ŠVEC
VESTECKÁ 3, 252 50 VESTEC, IČO: 00507644
TEL.: 313 035 501, email: starosta@vestec.cz, www.vestec.cz

VÝKONNÝ POŘIZOVATEL:
PRISVICH, s.r.o.
NAD ORIONEM 140, 252 06 DAVLE, IČO 271101053
KANCELÁŘ ZELENÝ PRUH 99/1560, 140 02 PRAHA 4
JEDNATEL ING. LADISLAV VICH
TEL. 241 444 053, email: prisivich@prisivich.cz

DATUM ZPRACOVÁNÍ: 03/2025

ČÍSLO PARÉ: