


VESTEC

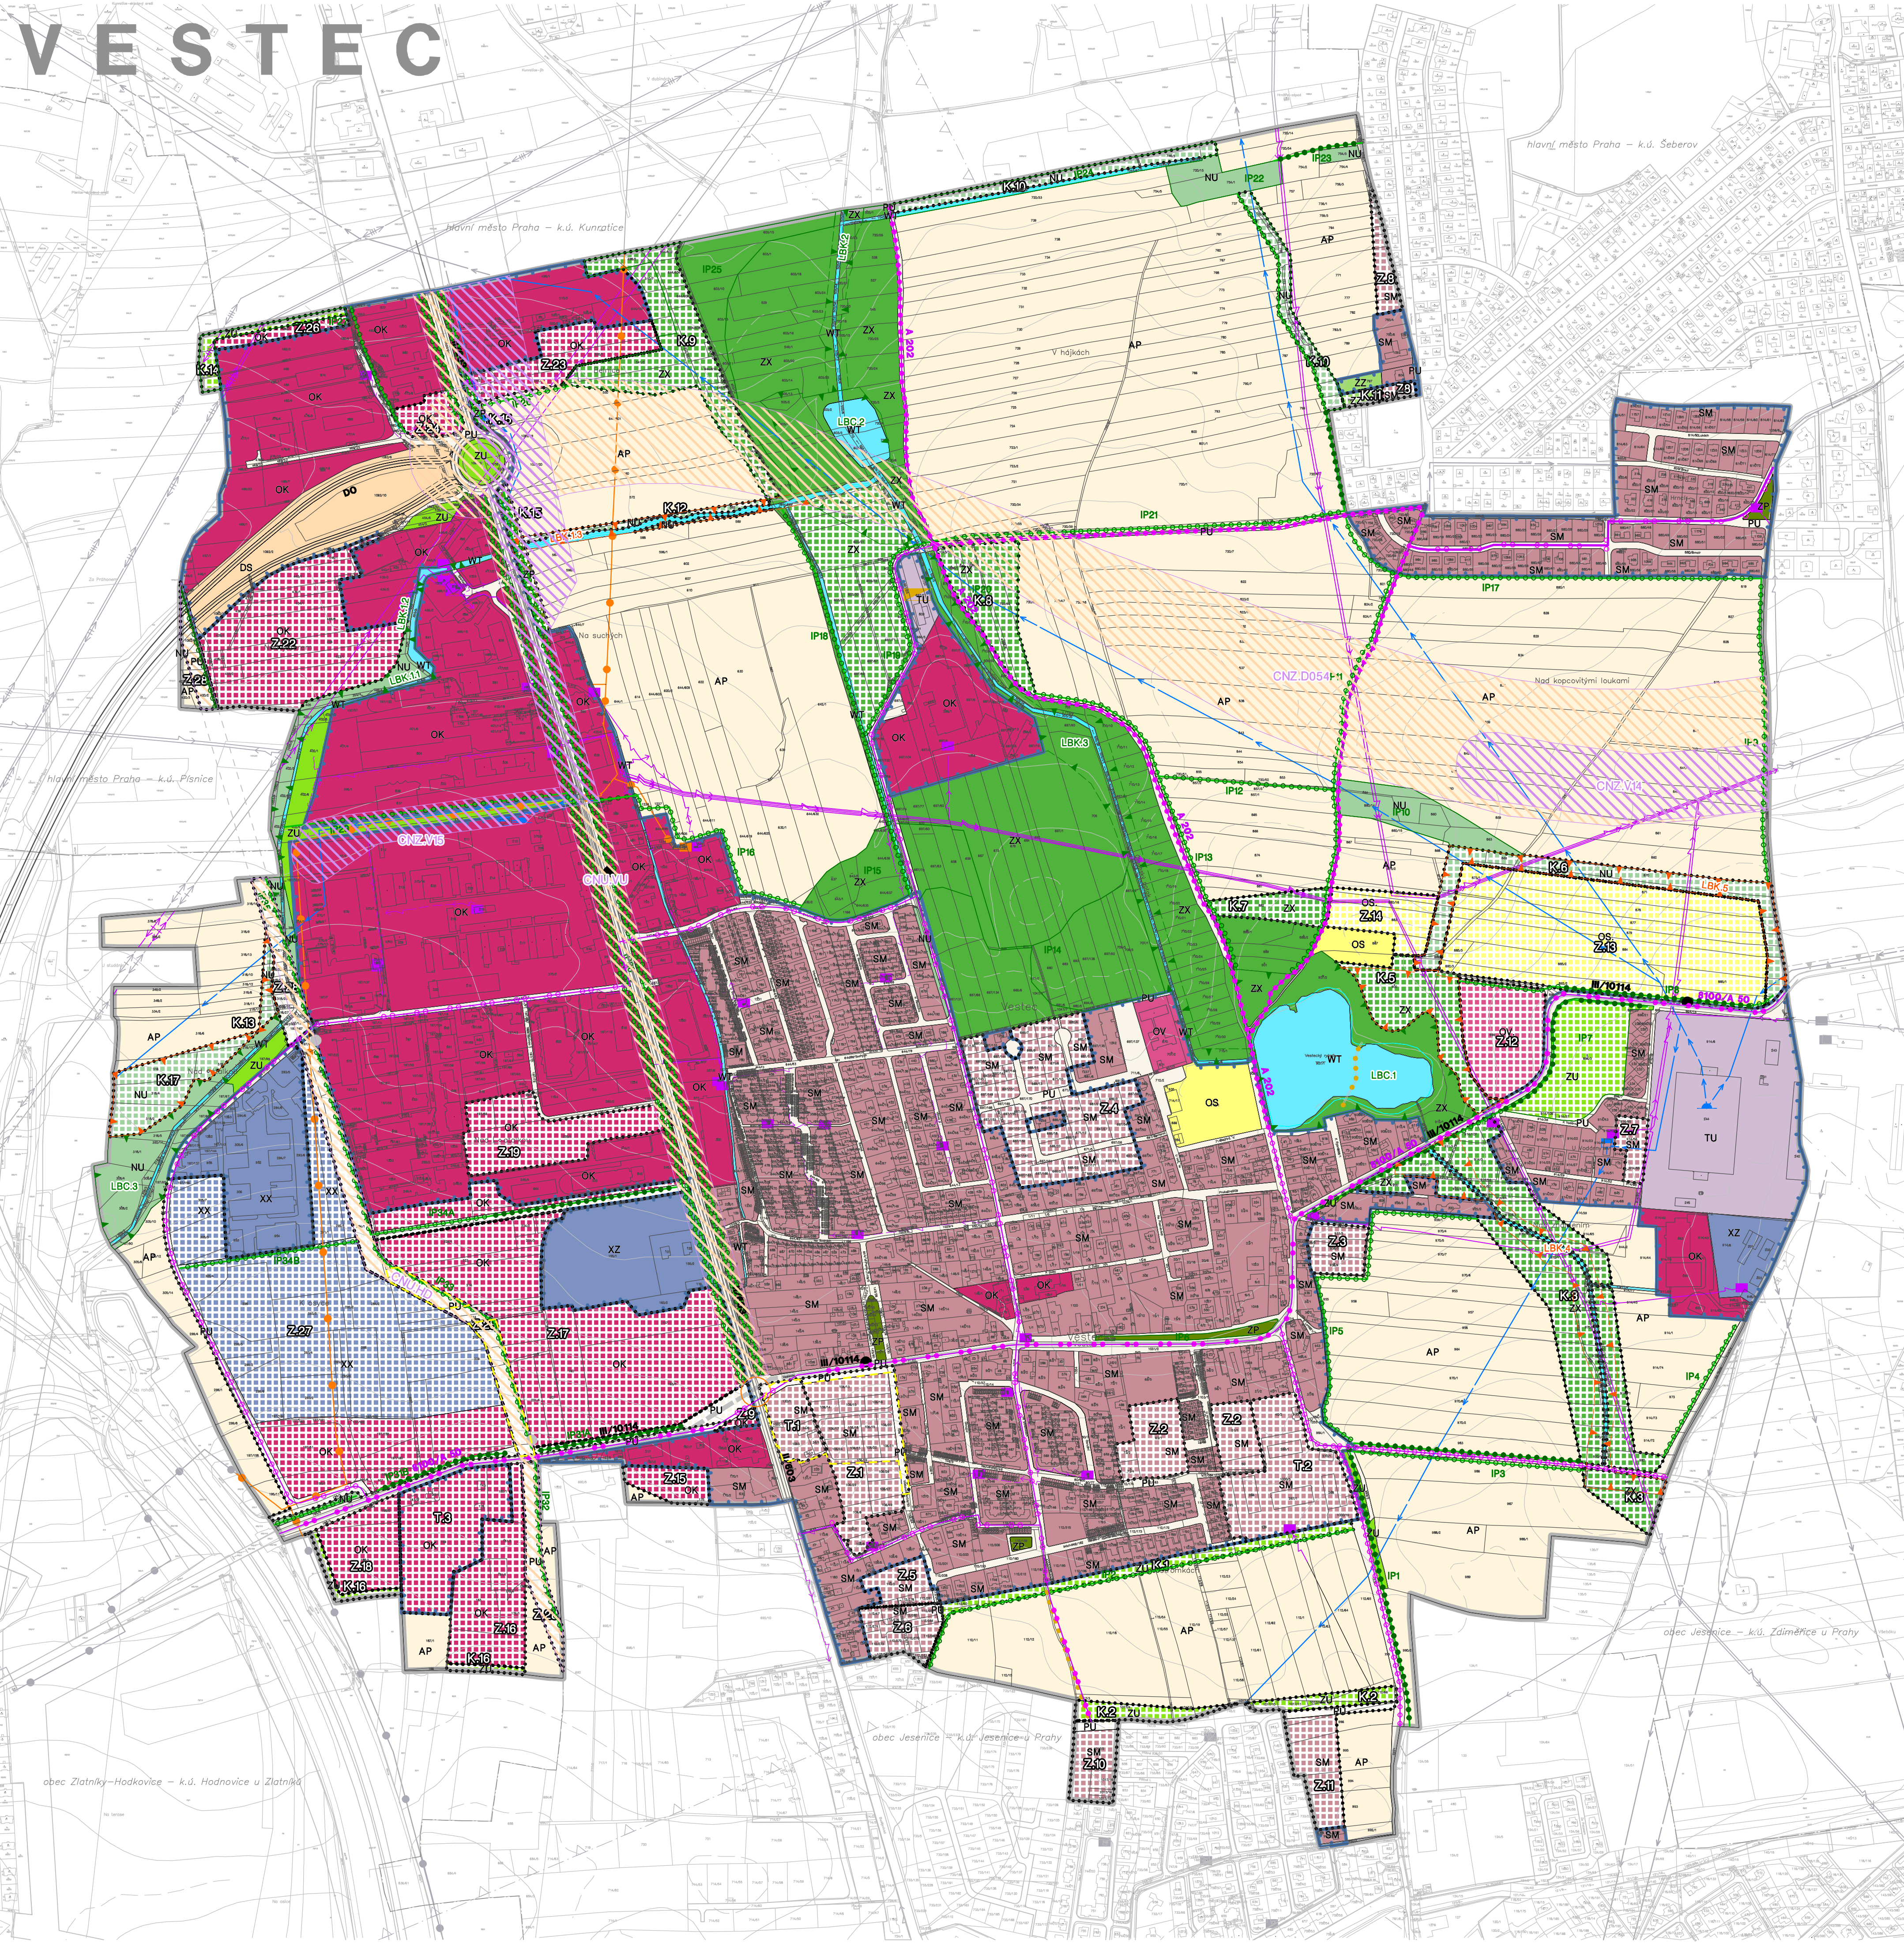

HRANICE ŘEŠENÉHO ÚZEMÍ

ÚDAJE MAPY KN – PRÁVNÍ STAV KE DNI 28. 02. 2025

HRANICE ZASTAVĚNÉHO ÚZEMÍ K 28. 02. 2025

ZASTAVITELNÉ PLOCHY

TRANSFORMAČNÍ PLOCHY

PLOCHY ZMĚN V KRAJINĚ

PLOCHY, VE KTERÝCH BYL ÚP ZRUŠEN ROZSUDKEM KRAJSKÉHO SOUDU ZE DNE 30. 08. 2021

PLOCHY S ROZDÍLNÝM VYUŽITÍM ÚZEMÍ

SM

SM

SMÍŠENÉ OBYTNÉ MĚSTSKÉ

OV

OV

OBCANSKÉ VYBAVENÍ VEŘEJNÉ

OS

OS

OBCANSKÉ VYBAVENÍ SPORT

OK

OK

OBCANSKÉ VYBAVENÍ KOMERČNÍ

XX

XX

SPECIFICKÉ JINÉ – VĚDA A VÝZKUM

XZ

XZ

SPECIFICKÉ ZVLÁŠTNÍHO URČENÍ

TU

TU

TECHNICKÁ INFRASTRUKTURA VŠEOBECNÁ

DS

DS

DOPRAVA SILNIČNÍ

PU

PU

VEŘEJNÁ PROSTRANSTVÍ VŠEOBECNÁ

ZP

ZP

ZELEŇ PARKOVÁ A PARKOVÉ UPRÁVENÁ

ZX

ZX

ZELEŇ JINÁ – KRAJINNÝ PLÁN

ZZ

ZZ

ZELEŇ ZAHRADNÍ A SADOVÁ

ZU

ZU

ZELEŇ VŠEOBECNÁ

WT

WT

VODNÍ A VODNÍCH TOKŮ

AP

AP

ORNÁ PŮDA

NU

NU

PŘÍRODNÍ VŠEOBECNÉ

PŘEKRYVNÁ ZNAČENÍ

CNU

KORIDORY NAD PLOCHAMI S ROZDÍLNÝM ZPŮSOBEM VYUŽITÍ VYKREJENÉ ÚZEMNÍM PLÁNEM PRO DOPRAVNÍ INFRASTRUKTURU

CNU.VU

KORIDOR PRO ÚPRAVY ULICE VÍDEŇSKÉ

CNU.HD

KORIDOR HROMADNÉ DOPRAVY

CNZ

KORIDORY NAD PLOCHAMI S ROZDÍLNÝM ZPŮSOBEM VYUŽITÍ Z NADŘÁZENÉ DOKUMENTACE PRO DOPRAVNÍ/TECHNICKOU INFRASTRUKTURU

CNZ.D054

KORIDOR PRO DOPRAVNÍ INFRASTRUKTURU – PROPOJENÍ VESTEC (II/603) – ÚJEZD (D1) VESTECKÁ SPOJKA, VČETNĚ VŠECH VYVOLANÝCH PŘELOŽEK A SOUVISEJÍCÍCH STAVEB

CNZ.V14

KORIDORY PRO TECHNICKOU INFRASTRUKTURU – VODOVODNÍ ŘAD Z VODŮJEMU JESENICE NA JIHOVÝCHOD PRAHY

CNZ.V15

– SKUPINOVÝ VODOVOD VOVEVRA DOLNĚBŘEŽANSKO

ÚZEMNÍ SYSTÉM EKOLOGICKÉ STABILITY

STAY

NÁVRH

LOKÁLNÍ BIOCENTRUM (LBC)

LOKÁLNÍ BIOKORIDOR (LBK)

INTERAKČNÍ PRVEK – PLOŠNÝ (IP)

INTERAKČNÍ PRVEK – LINIOVÝ (IP)

DOPRAVNÍ INFRASTRUKTURA

R1

RYCHLOSTNÍ KOMUNIKACE

I/603

II/1014

SILNICE II. a III. TŘÍDY

PŘESTAVBA KŘÍŽOVATKY

CYKLOSTEJKY

CYKLOTRASY

VÝZNAMNÁ PĚŠÍ PROPOJENÍ

ZASTÁVKA MHD

TECHNICKÁ INFRASTRUKTURA

EL. VENKOVNÍ VEDENÍ VVN 400 kV

EL. VENKOVNÍ VEDENÍ VVN 200 kV

EL. VENKOVNÍ VEDENÍ VVN 110 kV

EL. VENKOVNÍ VEDENÍ VN 22 kV

EL. PODZEMNÍ VEDENÍ VN 22 kV

TRAFOSTANICE 110/22 kV

TRAFOSTANICE 22/0,4 kV

VTL PLYNOVOD

REGULAČNÍ STANICE VTL/STL

VODOVODNÍ PŘÍVADĚČ

ČERPAČÍ STANICE, VODOJEM

ČIŠTÍRNA ODPADNÍCH VOD

ČERPAČÍ STANICE KANALIZACE

KONVERZE ÚP VESTCE

TECHNICKÁ ČÁST ZMĚNY Č. 1 ÚP VESTCE

2

hlavní výkres

1 : 5000

ZHOTOVITEL A PROJEKTANT:

FOGLAR ARCHITECTS

ING.AKAD.ARCH. PETR FOGLAR

AUT. ARCHITEKT ČKA 002667

KUBIŠTOVA 6/1101, PRAHA 4

KANCELÁŘ TROJICKÁ 1/386, PRAHA 2

ZPRACOVATELÉ:

ING. AKAD. ARCH. PETR FOGLAR

ING. ARCH. ZUZANA FOGLAROVÁ

ING. ARCH. JAKUB KOLÍN

POŘIZOVATEL:

OBCENÍ ÚŘAD VESTEC

STAROSTA: TIBOR ŠVEC

VESTECKÁ 3, 252 50 VESTEC, IČO: 00507644

TEL.: 313 035 501, email: starosta@vestec.cz, www.vestec.cz

VÝKONNÝ POŘIZOVATEL:

PRISVICH, s.r.o.

NAD ORIONEM 140, 252 06 DAVLE, IČO 271101053

KANCELÁŘ ZELENÝ PRUH 99/1560, 140 02 PRAHA 4

JEDNATEL ING. LADISLAV VICH

TEL. 241 444 053, email: prisivich@prisivich.cz

DATUM ZPRACOVÁNÍ: 03/2025

ČÍSLO PARÉ: