


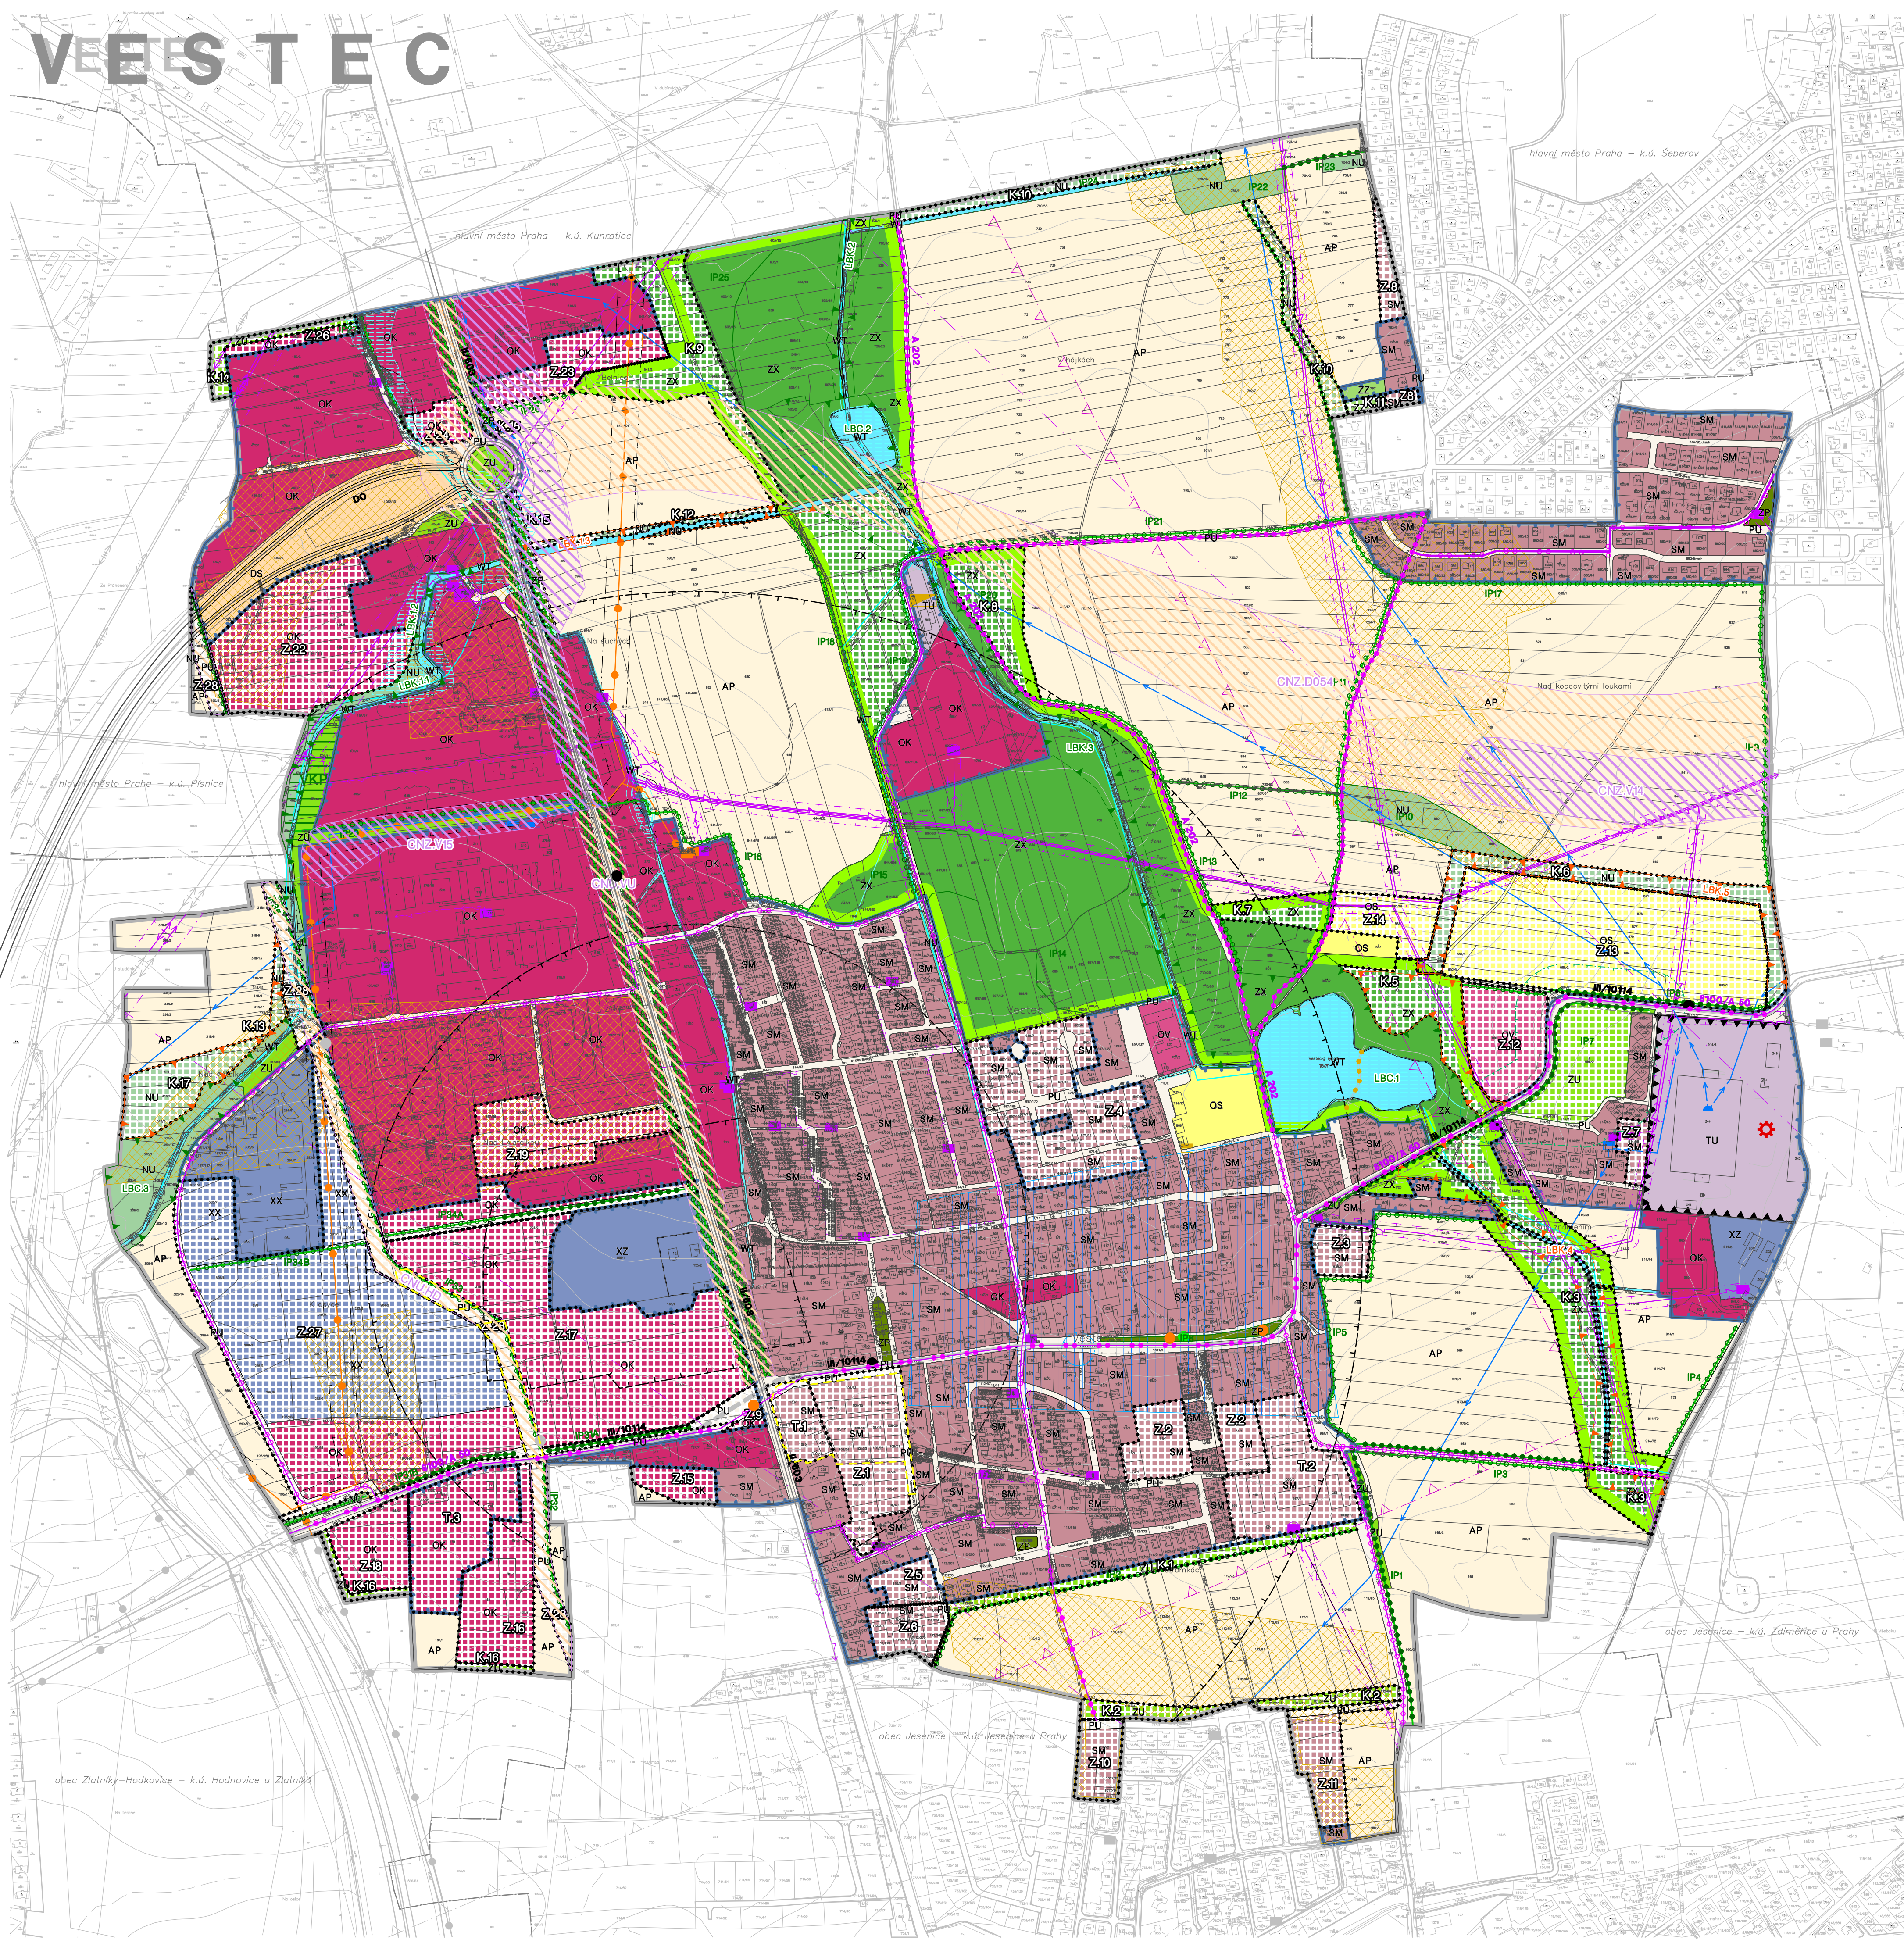

HRANICE ŘEŠENÉHO ÚZEMÍ

ÚDAJE MAPY KN – PRÁVNÍ STAV KE DNI 28. 02. 2025

HRANICE ZASTAVĚNÉHO ÚZEMÍ K 28. 02. 2025

ZASTAVITELNÉ PLOCHY, TRANSFORMAČNÍ PLOCHY A PLOCHY ZMĚN V KRAJINĚ

PLOCHY, VE KTERÝCH BYL ÚP ZRUŠEN ROZSUDKEM KRAJSKÉHO SOUDU ZE DNE 30. 08. 2021

STABILIZOVANÉ PLOCHY

SM

ZMĚN PLOCHY

SM

SMÍŠENÉ OBYTNÉ MĚSTSKÉ

OV

OV

OBČANSKÉ VYBAVENÍ VEŘEJNÉ

OS

OS

OBČANSKÉ VYBAVENÍ SPORT

OK

OK

OBČANSKÉ VYBAVENÍ KOMERČNÍ

XX

XX

SPECIFICKÉ JINÉ – VĚDA A VÝZKUM

XZ

XZ

SPECIFICKÉ ZVLÁŠTNÍHO URČENÍ

TU

TU

TECHNICKÁ INFRASTRUKTURA VŠEOBECNÁ

DS

DS

DOPRAVA SILNIČNÍ

PU

PU

VEŘEJNÁ PROSTRANSTVÍ VŠEOBECNÁ

ZP

ZP

ZELENĚ PARKOVÁ A PARKOVÉ UPRÁVENÁ

ZX

ZX

ZELENĚ JINÁ – KRAJINNÝ PLÁN

ZZ

ZZ

ZELENĚ ZAHRADNÍ A SADOVÁ

ZU

ZU

ZELENĚ VŠEOBECNÁ

WT

WT

VODNÍ A VODNÍCH TOKŮ

AP

AP

ORNÁ PŮDA

NU

NU

PŘÍRODNÍ VŠEOBECNÉ

PŘEKRYVNÁ ZNAČENÍ

KORIDORY NAD PLOCHAMI S ROZDÍLNÝM ZPŮSOBEM VYUŽITÍ VYMEZENÉ ÚZEMNÍM PLÁNEM PRO DOPRAVNÍ INFRASTRUKTURU

KORIDORY NAD PLOCHAMI S ROZDÍLNÝM ZPŮSOBEM VYUŽITÍ Z NADŘÁZENÉ DOKUMENTACE PRO DOPRAVNÍ/TECHNICKOU INFRASTRUKTURU

STAV

NÁVRH

LOKÁLNÍ BIOCENTRUM (LBC)

LOKÁLNÍ BIOKORIDOR (LBK)

INTERAKČNÍ PRVEK – PLOŠNÝ (IP)

INTERAKČNÍ PRVEK – LINIOVÝ (IP)

HRANICE KRAJINNÉHO PLÁNU

RT

RYCHLOSTNÍ KOMUNIKACE

SILNICE II. a III. TŘÍDY

CYKLOSTEZKY CYKLOTRASY

VÝZNAMNÁ PĚŠÍ PROPOJENÍ

ZASTÁVKY MHD

TECHNICKÁ INFRASTRUKTURA

ÚZEMNÍ EL VED VVN 400 kV

ÚZEMNÍ EL VED VVN 220 kV

ÚZEMNÍ EL VED VVN 110 kV

ÚZEMNÍ EL VED VN 22 kV

PODZEMNÍ EL VN VED 22 kV

TRAFOSTANICE 110/22 kV

TRAFOSTANICE 22/0,4 kV

VTL PLYNOVOD

REGULAČNÍ STANICE VTL/STL

KABELOVÁ SÍŤ VEDENÍ

RADIORELEOVÝ PAPRSEK

KOMUNIKAČNÍ ZAŘÍZENÍ

VODOVODNÍ PŘÍVADĚČ

ČERPAČÍ STANICE VODOJEM

ČIŠTÍRNA ODPADNÍCH VOD

ČERPAČÍ STANICE KANALIZACE

MELIORACE – ODVODNĚNÍ PLOCHA

MELIORACE – HLAVNÍ ODVODŇOVACÍ ZAŘÍZENÍ

LIMITY VYUŽITÍ ÚZEMÍ

ÚZEMÍ ARCHEOLOGICKÝCH NÁLEZŮ 2. KATEGORIE (3. KAT. CÍLE ŘEŠ. ÚZ)

REGISTROVANÝ VÝZN. KRAJ. PRVEK

VZDÁLENOST 50 M OD KRAJE LESA

PAMÁTNÉ STROMY

KŘÍŽEK, POMNÍK, PAMÁTNÍK

AKTIVNÍ ZÓNA ZÁPLAVY

ZÁPLAVOVÉ ÚZEMÍ Q100, Q20, Q5

OCHRANNÉ PÁSMA VODNÍCH ZDROJŮ

OCHRANNÉ PÁSMA POZEMNÍCH KOMUNIKACÍ

OCHRANNÉ PÁSMA ELEKTROEROZVODŮ

OCHRANNÉ PÁSMA KOMUNIKAČNÍHO VEDENÍ (MO ČR)

OBJEKT OBRANY STÁTU

OCHRANNÉ PÁSMA OBJEKTU OBRANY STÁTU

ZÓNA HAVARIJNÍHO PLÁNOVÁNÍ

OBJEKT/ ZAŘÍZENÍ S UMÍSTĚNÍMI NEBEZPEČNÝMI LÁTKAMI SKUPINY A

KONVERZE ÚP VESTCE

OD1

koordinální výkres

1 : 5000

ZHOTOVITEL A PROJEKTANT:

ZPRACOVATELÉ:

FOGLAR ARCHITECTS

ING. AKAD. ARCH. PETR FOGLAR

ING. AKAD. ARCH. PETR FOGLAR

ING. ARCH. ZUZANA FOGLAROVÁ

AUT. ARCHITEKT ČKA 002667

ING. ARCH. JAKUB KOLÍN

KUBIŠTOVA 6/1101, PRAHA 4

KANCELÁŘ TROJICKÁ 1/386, PRAHA 2

POŘIZOVATEL:

OBECNÍ ÚŘAD VESTEC

STAROSTA: TIBOR ŠVEC

VESTECKÁ 3, 252 50 VESTEC, IČO: 00507644

TEL.: 313 035 501, email: starosta@vestec.cz, www.vestec.cz

VÝKONNÝ POŘIZOVATEL:

PRISVICH, s.r.o.

NAD ORIONEM 140, 252 06 DAVLE, IČO 271101053

KANCELÁŘ ZELENÝ PRUH 99/1560, 140 02 PRAHA 4

JEDNATEL ING. LADISLAV VICH

TEL. 241 444 053, email: prisvich@prisvich.cz

DATUM ZPRACOVÁNÍ: 03/2025

ČÍSLO PARÉ: