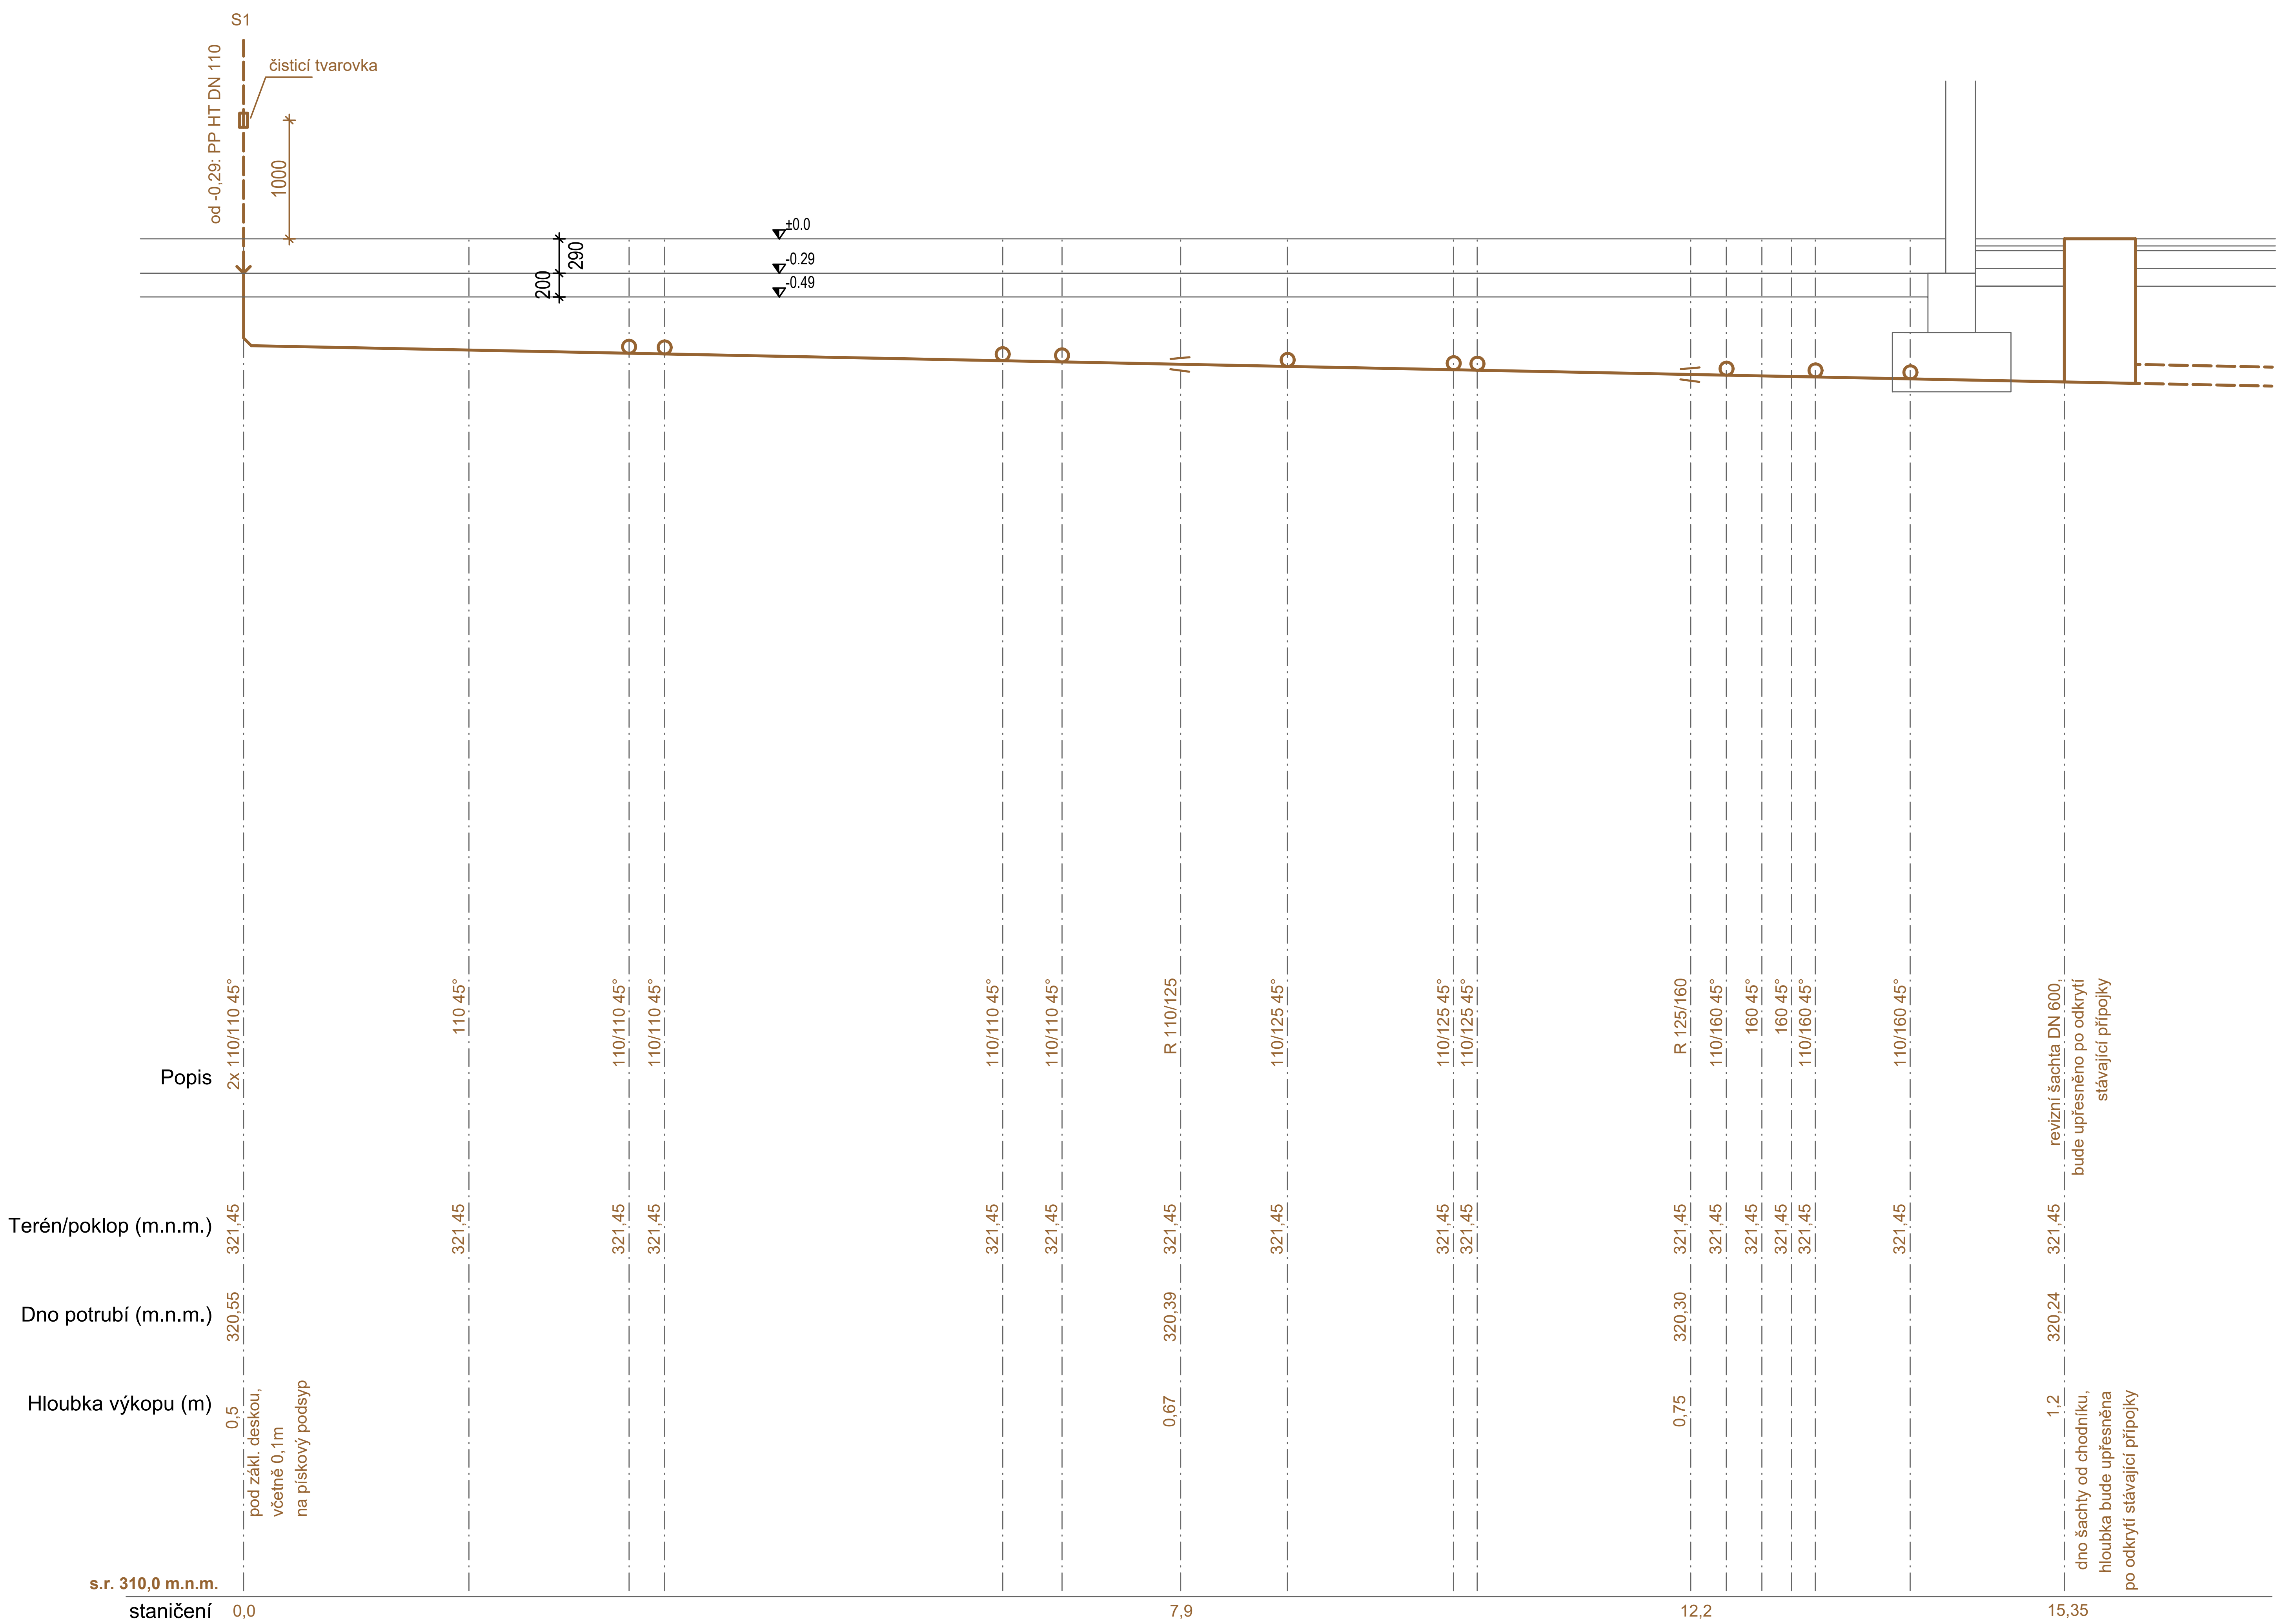


označení S1´

dimenze	DN 110	DN 125	DN 160		
materiál	PVC KG SN4	PVC KG SN4	PVC KG SN4		
spád	2,00%	2,00%	2,00%		

S1

sdružení architektů
ARX STUDIO
Freyova 983/25
190 00 Praha 9
arxstudio@arxstudio.cz

INVESTOR: Obec Vestec
Vestecká 3, 252 50 Vestec

PŘÍSTAVBA SPORTOVNÍHO AREÁLU
U Hřiště 575, 252 50 Vestec

STUPEŇ:	DOKUMENTACE PRO POVOLENÍ STAVBY
	v rozsahu dle příl. 1 vyhl. 131/2024 Sb.
ARCHITEKTONICKÉ ŘEŠENÍ:	ING. ARCH. IVAN SLÁDEK
STAVEBNÍ ŘEŠENÍ:	ING. LUKÁŠ CVRČEK, tel 603947834

PROJEKTANT ČÁSTI DOKUMENTACE:

Ing. Lukáš Cvrček

ČÁST DOKUMENTACE:
D.1.2. TECHNOLOGICKÉ ŘEŠENÍ
A. ZDRAVOTECHNICKÉ INSTALACE

NÁZEV VÝKRESU:

PODÉLNÝ PROFIL SPLAŠKOVÉ KANALIZACE

DATUM:	01/2025	MĚŘÍTKO:	**1:50**
		ČÍSLO VÝKRESU:	**D.1.2.A.03**